

# COMUNE DI ORIOLO ROMANO

PROVINCIA DI VITERBO

DOCUMENTO:  
Piano Eliminazione  
Barriere Architettoniche  
(PEBA)

OGGETTO:  
Strategie d'intervento

COMMITTENTE:

COMUNE DI ORIOLO ROMANO  
VIA VITTORIO EMANUELE III, 3 - 01010 ORIOLO ROMANO (VT)

TECNICO:




DATA:

09/07/2025

STR\_04

SCALA 1:5000

## KEYPLAN

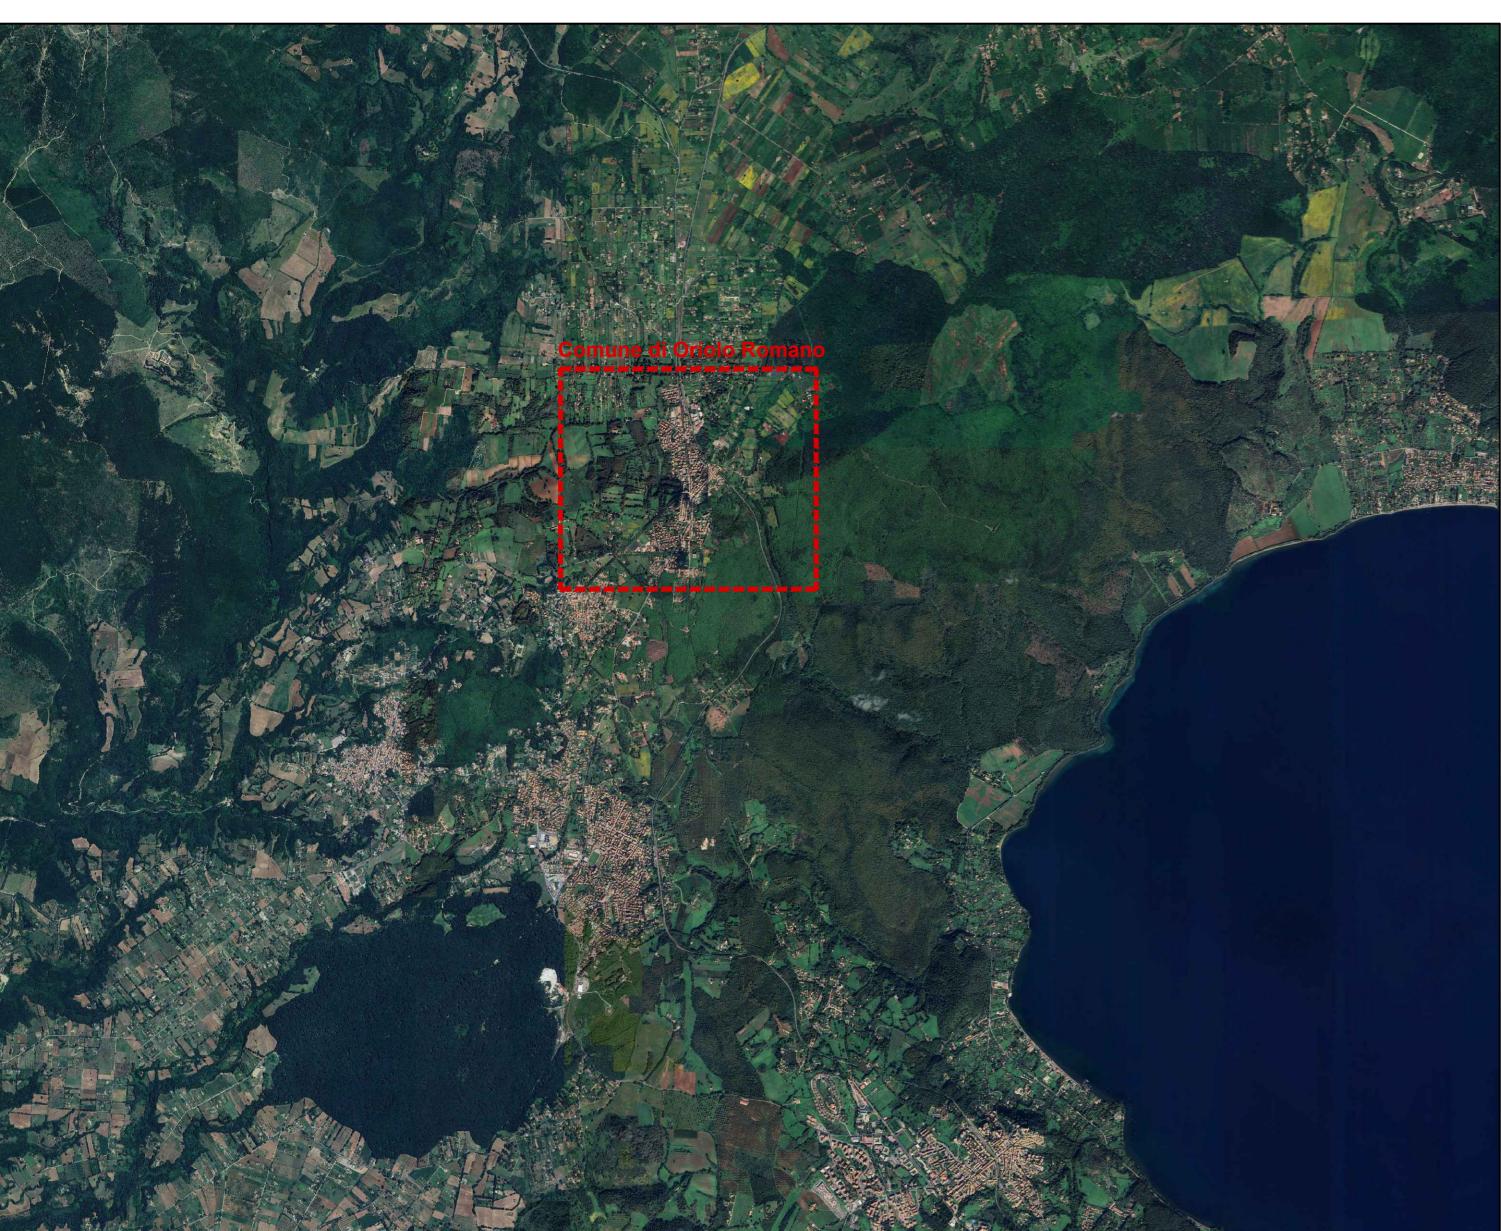

## LEGENDA

- CENTRO STORICO
- SUPERFICI DI INTERESSE PUBBLICO:  
PARCHEGGI, PIAZZE, GIARDINI, PARCHI
- EDIFICI DI INTERESSE PUBBLICO:  
MUNICIPIO, SCUOLE, CHIESE
- SUPERFICI PRIVATE
- ASSE DI COLLEGAMENTO
- PERCORSO PEDONALE NATURALISTICO (VIALI DELLE OLIMATE)
- POLO COMUNALE
- POLO SPORTIVO
- POLO SCOLASTICO
- POLO VERDE
- POLO COMMERCIALE/SERVIZI

