COMUNE DI ORIOLO ROMANO
PROVINCIA DI VITERBO

DOCUMENTO:	OGGETTO:
Piano Eliminazione Barriere Architettoniche (PEBA)	Individuazione delle strutture pubbliche e dei percorsi da rendere accessibili

COMMITTENTE:
COMUNE DI ORIOLO ROMANO
VIA VITTORIO EMANUELE III, 3 - 01010 ORIOLO ROMANO (VT)

TECNICO:
mtstudio
VIA ARCHIMEDE 181 - 00197 ROMA
06 80691801- INFO@MTSTUDIO.IT
PROGETTISTA
Arch. Roberto Empler
ARCHITETTO
ROBERTO
EMPLER
N° 20075
SEZ. 'A'

DATA:
09/07/2025

RIL_01
SCALA 1:5000

KEYPLAN

LEGENDA
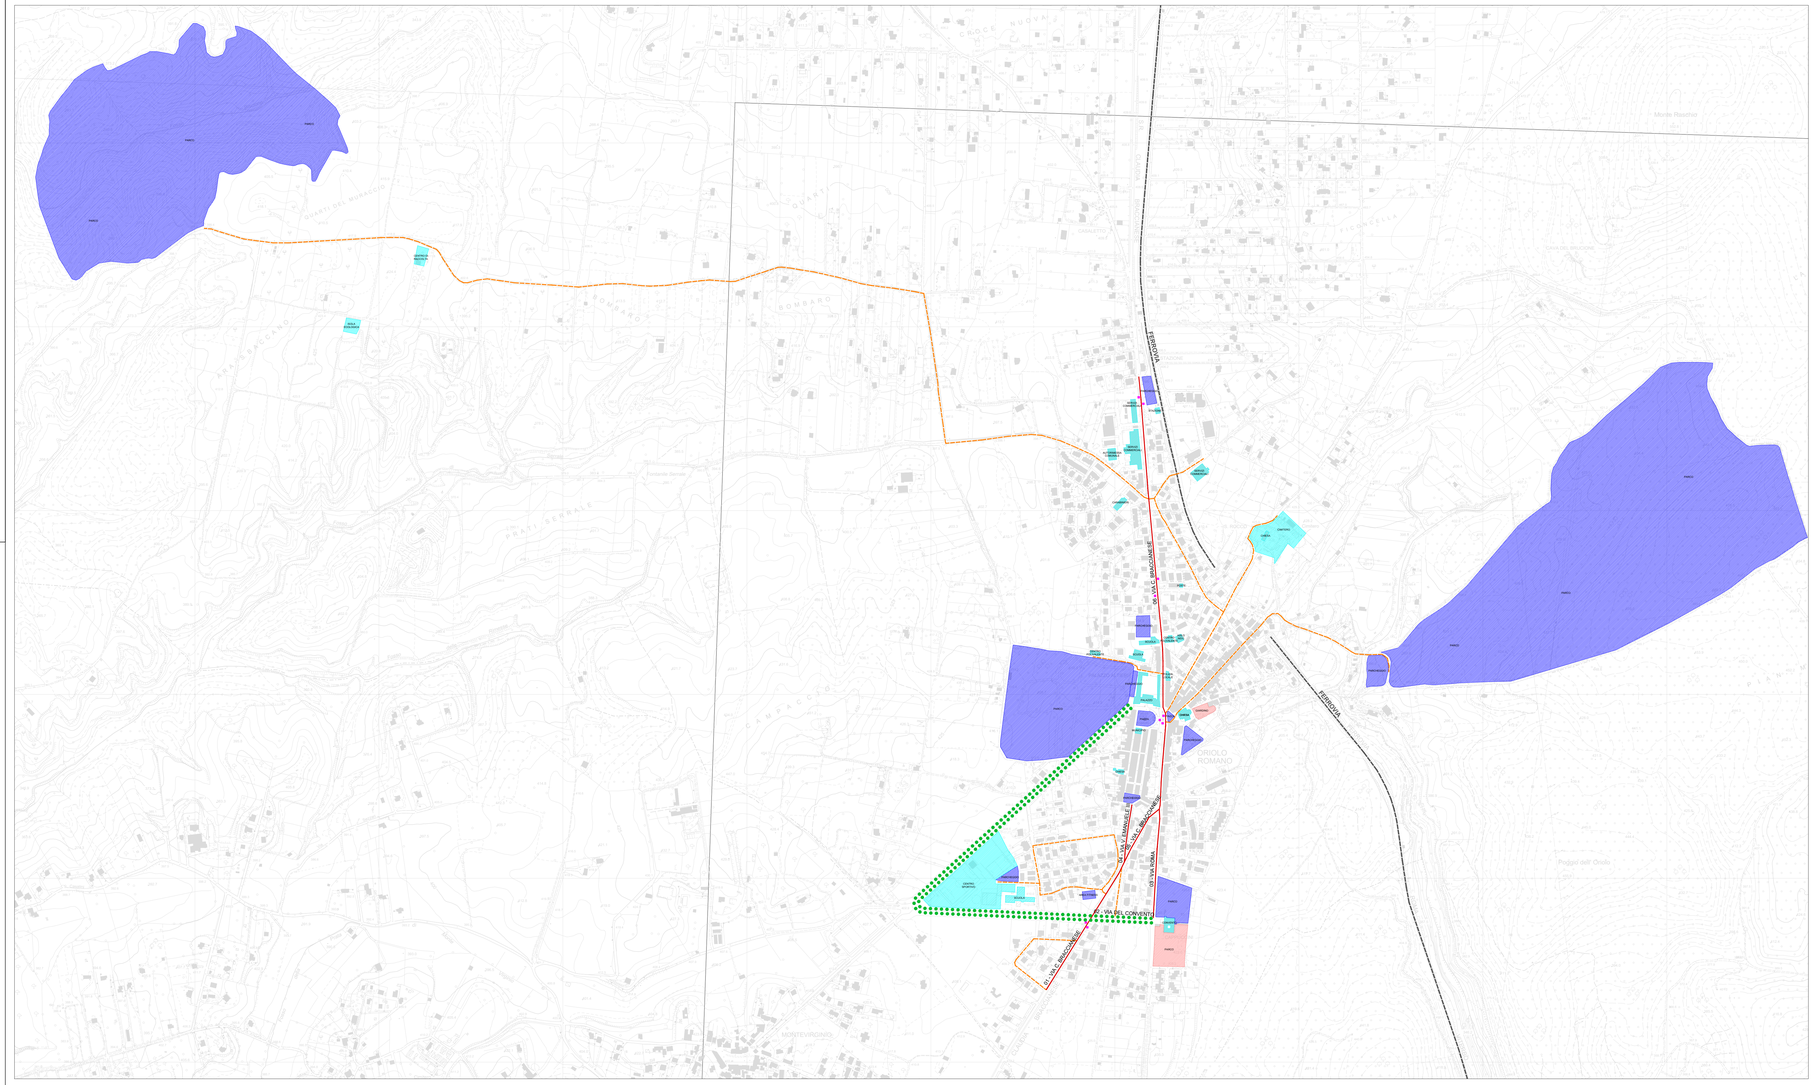
- CENTRO STORICO
- STRADE E PERCORSI PRIMARI
- STRADE E PERCORSI SECONDARI
- PERCORSO PEDONALE NATURALISTICO (VIALI DELLE OLMATE)
- FERROVIA
- FERMATE DEL TRASPORTO PUBBLICO
- SUPERFICI DI INTERESSE PUBBLICO: PARCHEGGI, PIAZZE, GIARDINI, PARCHI
- EDIFICI DI INTERESSE PUBBLICO: MUNICIPIO, SCUOLE, CHIESE
- SUPERFICI PRIVATE