

COMUNE DI ORIOLO ROMANO

PROVINCIA DI VITERBO

DOCUMENTO:

Piano Eliminazione
Barriere Architettoniche
(PEBA)

OGGETTO:

Studio del Piano

COMMITTENTE:

COMUNE DI ORIOLO ROMANO
VIA VITTORIO EMANUELE III, 3 - 01010 ORIOLO ROMANO (VT)

TECNICO:

mtstudio

VIA ARCHIMEDE 181 - 00197 ROMA
06 80691801 - INFO@MTSTUDIO.IT

PROGETTISTA

Arch. Roberto Emplér




DATA:

09/07/2025

PN_05.A2

SCALA 1:2000

KEYPLAN

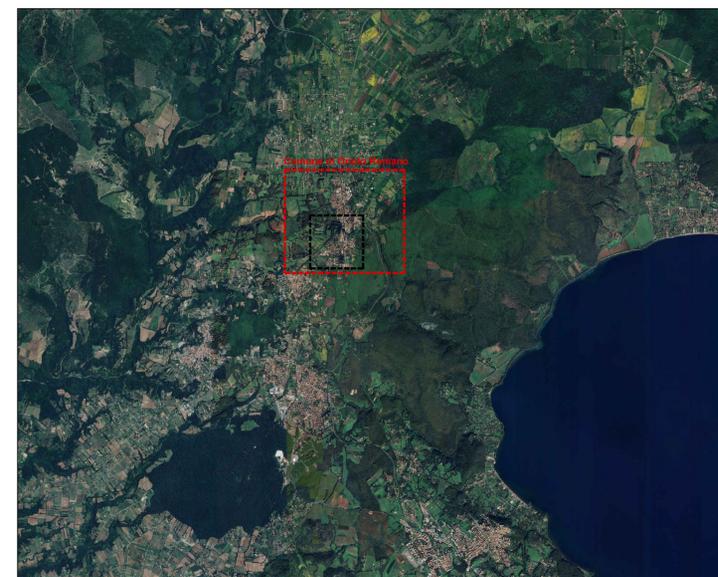

LEGENDA

- CENTRO STORICO
- SUPERFICI DI INTERESSE PUBBLICO:
PARCHEGGI, PIAZZE, GIARDINI, PARCHI
- EDIFICI DI INTERESSE PUBBLICO:
MUNICIPIO, SCUOLE, CHIESE
- SUPERFICI PRIVATE
- PERCORSI PEDONALI PRIMARI
- PERCORSI PEDONALI SECONDARI
- PERCORSO PEDONALE NATURALISTICO
(VIALI DELLE OLMATE)
- PERCORSO CICLOPEDONALE
- POLI
- NODI

