


# VIA MONTEGRANATICO CIV. 10

**Agenzia delle Entrate**  
**CATASTO FABBRICATI**  
**Ufficio Provinciale di**  
**Sassari**

Dichiarazione protocollo n. _____ del _____	
Comune di Osilo	
Via Monte Granatico	civ. 10
Identificativi Catastali:	Compilata da: Canu Miriam
Sezione: Foglio: 71	Iscritto all'albo: Geometri
Particella: 261	Prov. Sassari
Subalterno: 5	N. 03235

Planimetria
Scheda n. 1      Scala 1:200

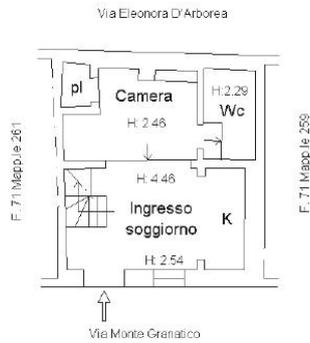

Piano Terra



Piano Primo



**VIA MONTEGRANATICO CIV. 12**


**Agenzia delle Entrate  
CATASTO FABBRICATI  
Ufficio Provinciale di  
Sassari**

Dichiarazione protocollo n. del	
Comune di Osilo	
Via Monte Granatico	civ. 12
Identificativi Catastali:	Compilata da: Canu Miriam
Sezione:	Isritto all'albo: Geometri
Foglio: 71	Prov. Sassari
Particella: 261	N. 03235
Subalterno: 6	

Planimetria
Scheda n. 1      Scala 1:200



**Piano Terra**

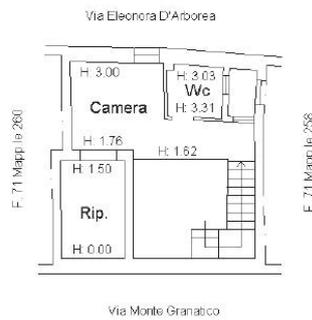

**Piano Primo**




## VIA MONTEGRANATICO CIV. 14 (appartamento A)


**Agenzia delle Entrate  
CATASTO FABBRICATI  
Ufficio Provinciale di  
Sassari**

Dichiarazione protocollo n. _____ del _____	
Comune di Osilo	
Via Monte Granatico <span style="float: right;">civ. 14</span>	
Identificativi Catastali: Sezione: Foglio: 71 Particella: 258 Subalterno: 1	Compilata da: Canu Miriam Iscritto all'albo: Geometri Prov. Sassari <span style="float: right;">N. 03235</span>

Planimetria	
Scheda n. 1	Scala 1:200

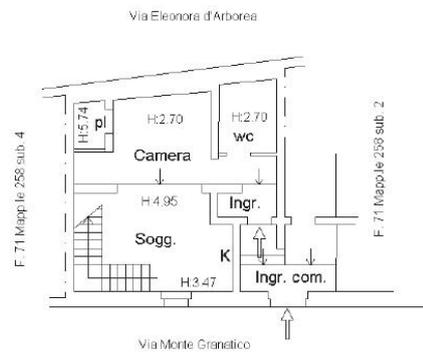

Piano Terra

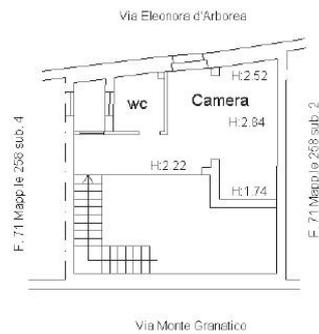

Piano Primo




## VIA MONTEGRANATICO CIV. 14 (appartamento B)


**Agenzia delle Entrate  
CATASTO FABBRICATI  
Ufficio Provinciale di  
Sassari**

Dichiarazione protocollo n. _____ del _____	
Comune di Osilo	
Via Monte Granatico <span style="float: right;">civ. 14</span>	
Identificativi Catastali:	Compilata da: Canu Miriam
Sezione:	Iscritto all'albo: Geometri
Foglio: 71	Prov. Sassari <span style="float: right;">N. 03235</span>
Particella: 258	
Subalterno: 2	

Planimetria	
Scheda n. 1	Scala 1:200

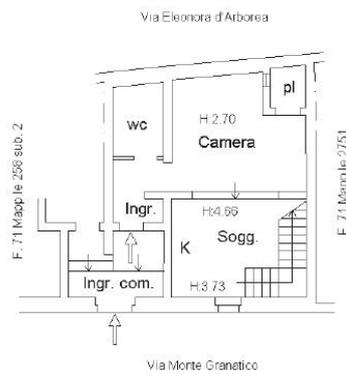

Piano Terra

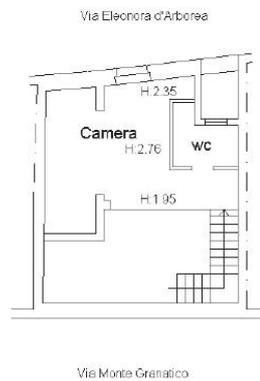

Piano Primo




**VIA MONTEGRANATICO CIV. 20**

**Agenzia delle Entrate  
CATASTO FABBRICATI  
Ufficio Provinciale di  
Sassari**

Dichiarazione protocollo n. del Comune di Osilo Via Monte Granatico	civ. 20
Identificativi Catastali: Sezione: Foglio: 71 Particella: 2793 Subalterno: 4	Compilata da: Canu Miriam Iscritto all'albo: Geometri Prov. Sassari N. 03235

Planimetria
Scheda n. 1      Scala 1:200


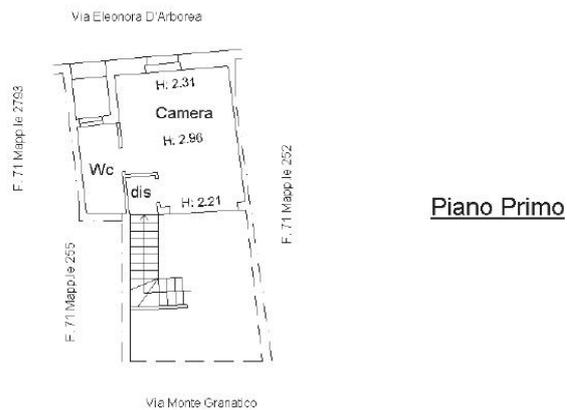


## VIA MONTEGRANATICO CIV. 22

**Agenzia delle Entrate  
CATASTO FABBRICATI  
Ufficio Provinciale di  
Sassari**

Dichiarazione protocollo n. _____ del _____	
Comune di Osilo	
Via Monte Granatico	civ. 22
Identificativi Catastali:	Compilata da: Canu Miriam
Sezione: Foglio: 71	Iscritto all'albo: Geometri
Particella: 252	Prov. Sassari
Subalterno: 1	N. 03235

Planimetria	
Scheda n. 1	Scala 1:200

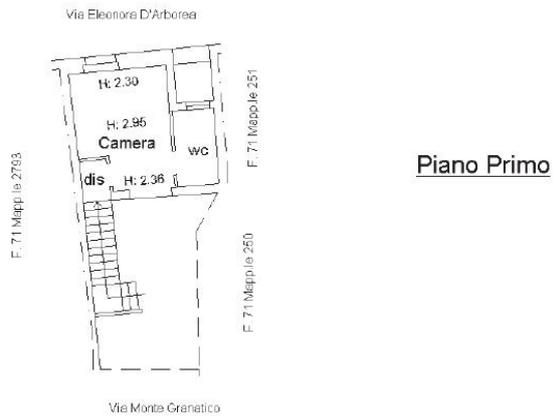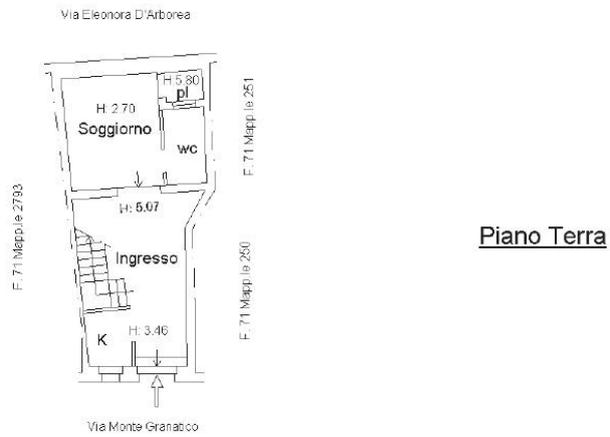

**VIA ADELASIA CIV. 8**


**Agenzia delle Entrate  
CATASTO FABBRICATI  
Ufficio Provinciale di  
Sassari**

Dichiarazione protocollo n. _____ del _____	
Comune di Osilo	
Via Adelasia Di Torres	civ. 8
Identificativi Catastali:	Compilata da: Canu Miriam
Sezione: _____	Iscritto all'albo: Geometri
Foglio: 71	Prov. Sassari
Particella: 58	N. 03235
Subalterno: 1	


Planimetria
Scheda n. 1      Scala 1:200



Piano Terra

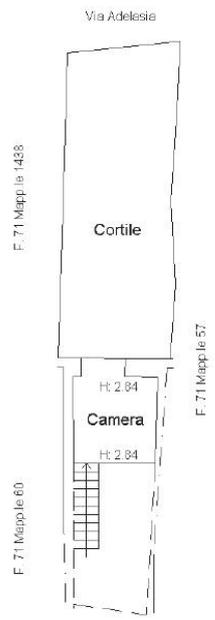

Piano Primo

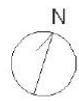


# VIA MALASPINA CIV. 21

**Agenzia delle Entrate  
CATASTO FABBRICATI  
Ufficio Provinciale di  
Sassari**

Dichiarazione protocollo n. del	
Comune di Osilo	
Via Malaspina	civ. 21
Identificativi Catastali:	Compilata da: Canu Miriam
Sezione:	Isritto all'albo: Geometri
Foglio: 71	Prov. Sassari
Particella: 45	N. 03235
Subalterno: 1	

Planimetria
Scheda n. 1      Scala 1:200

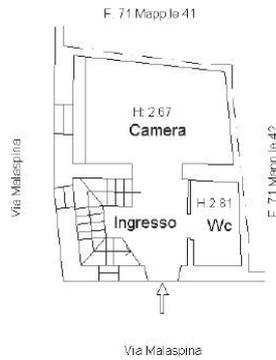

Piano Terra



Piano Primo

