




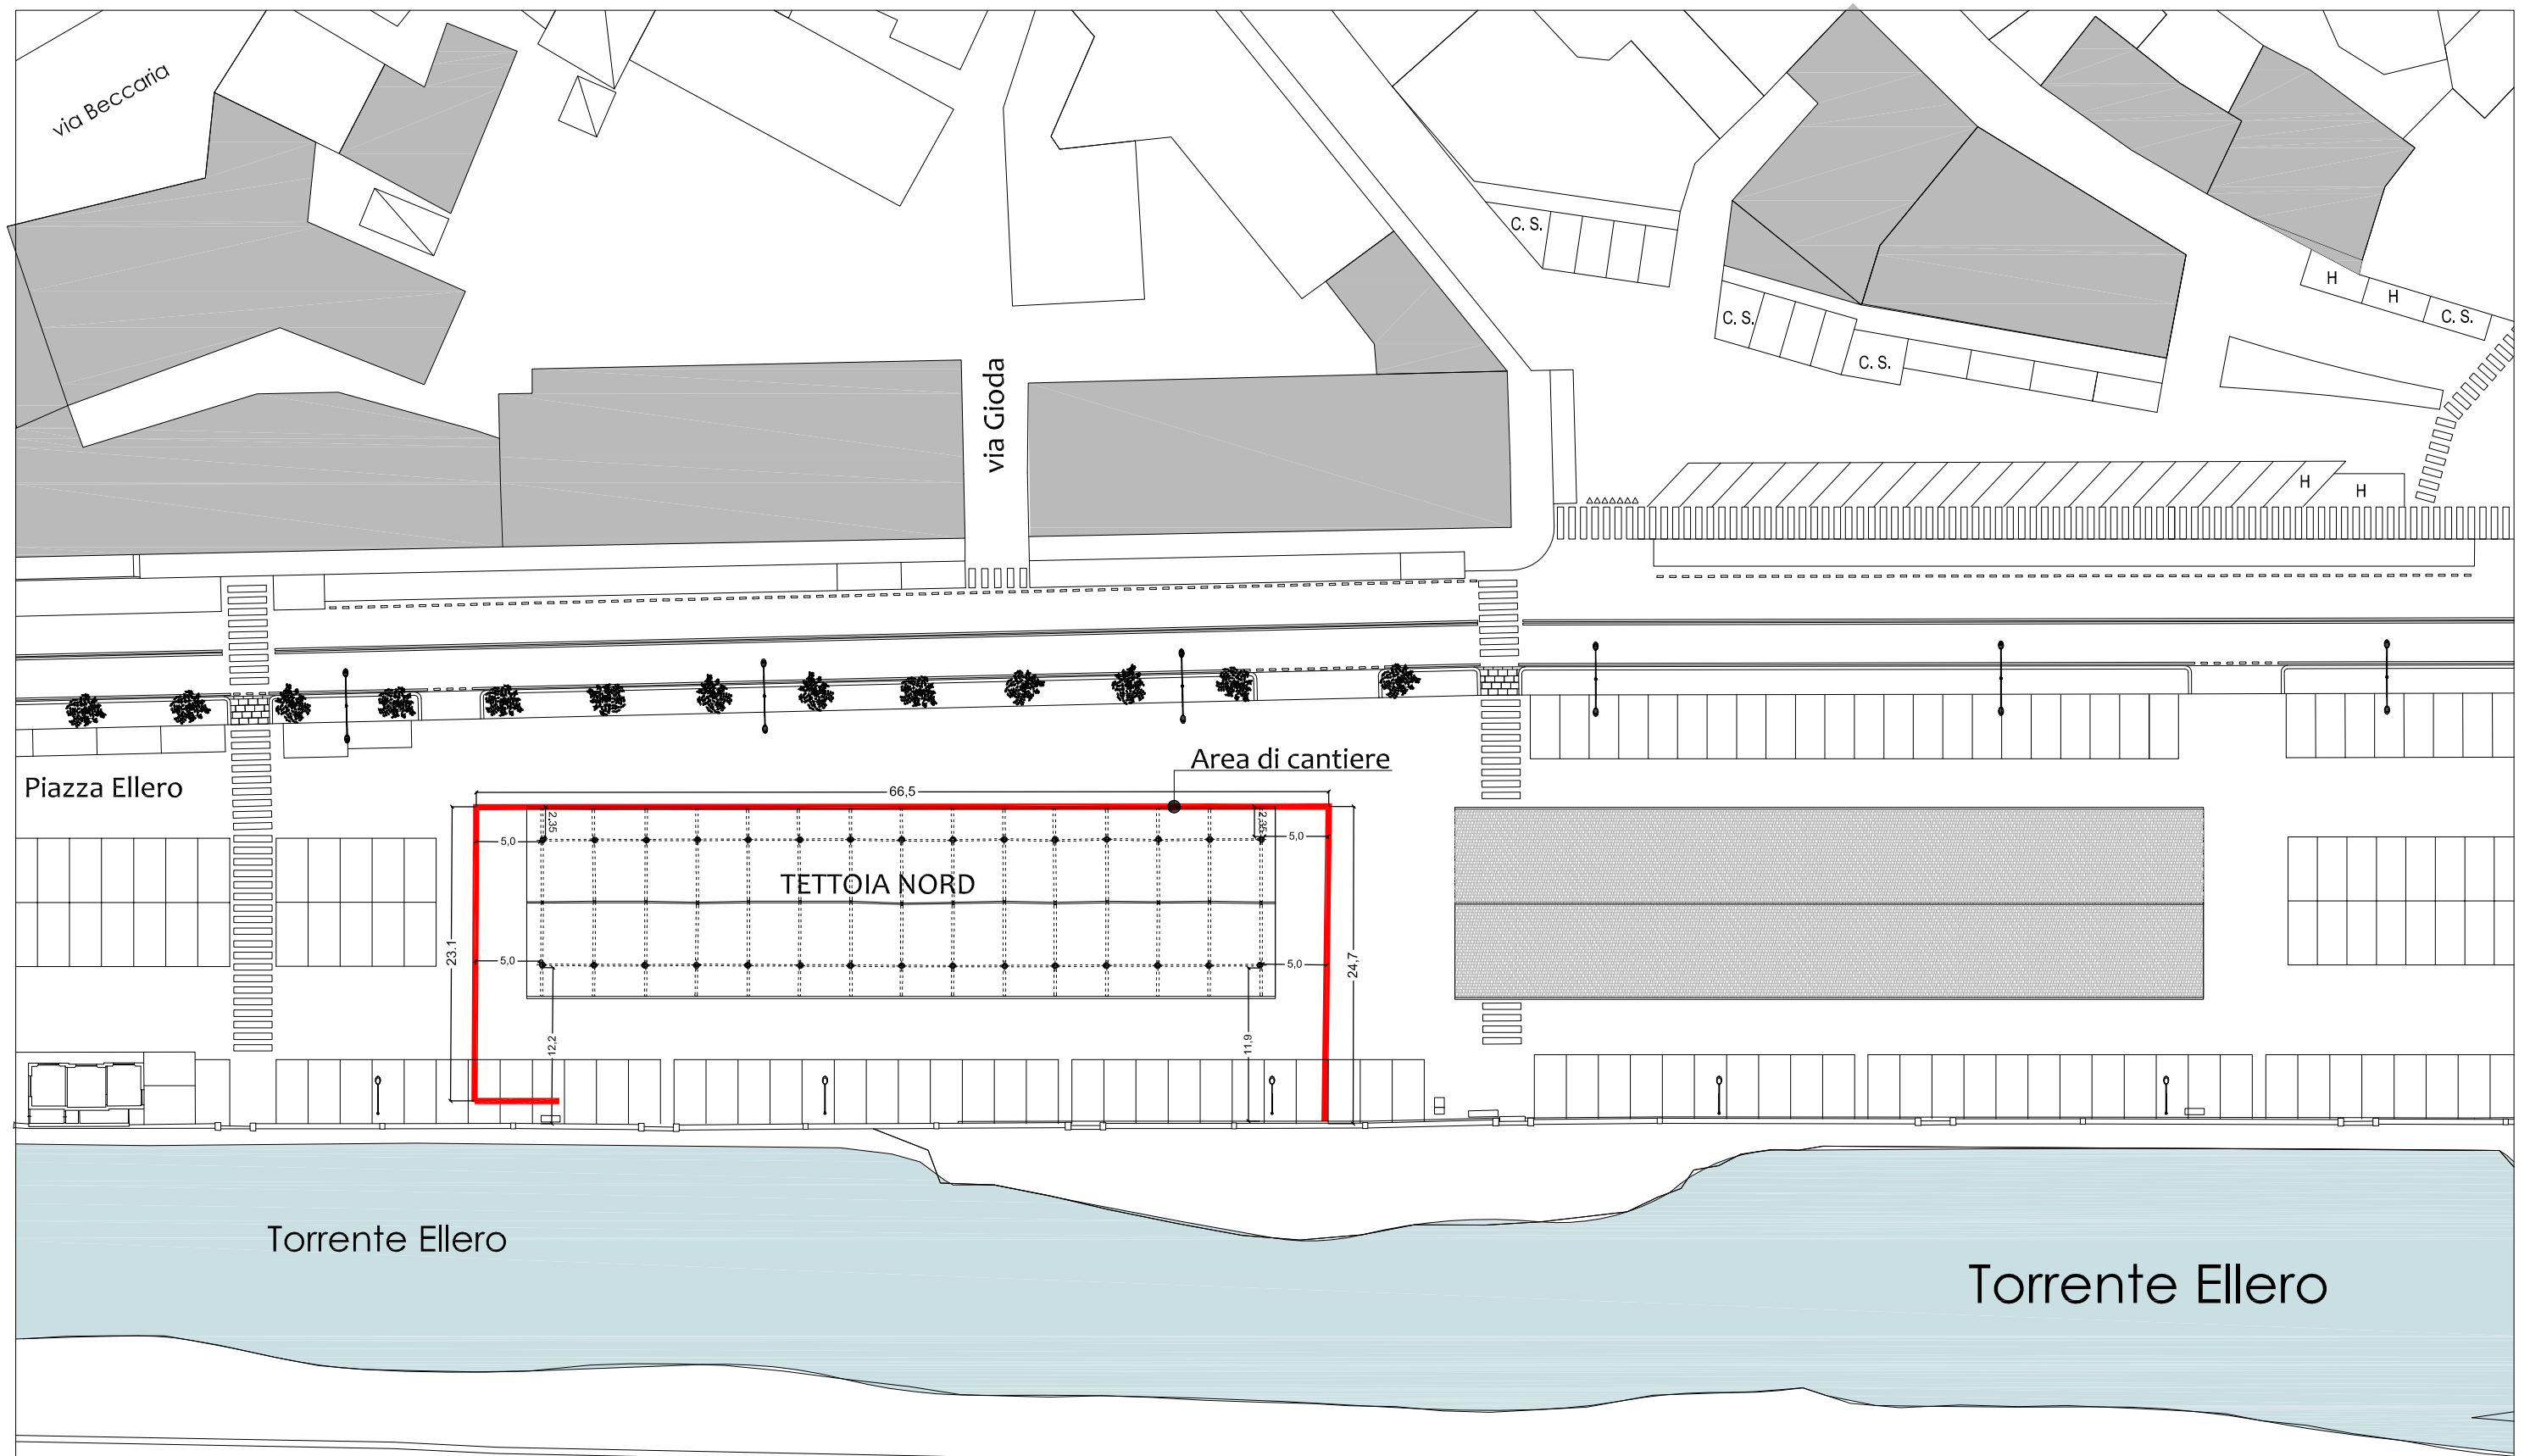

PLANIMETRIA GENERALE - scala 1:500

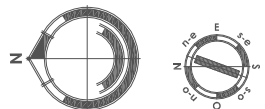

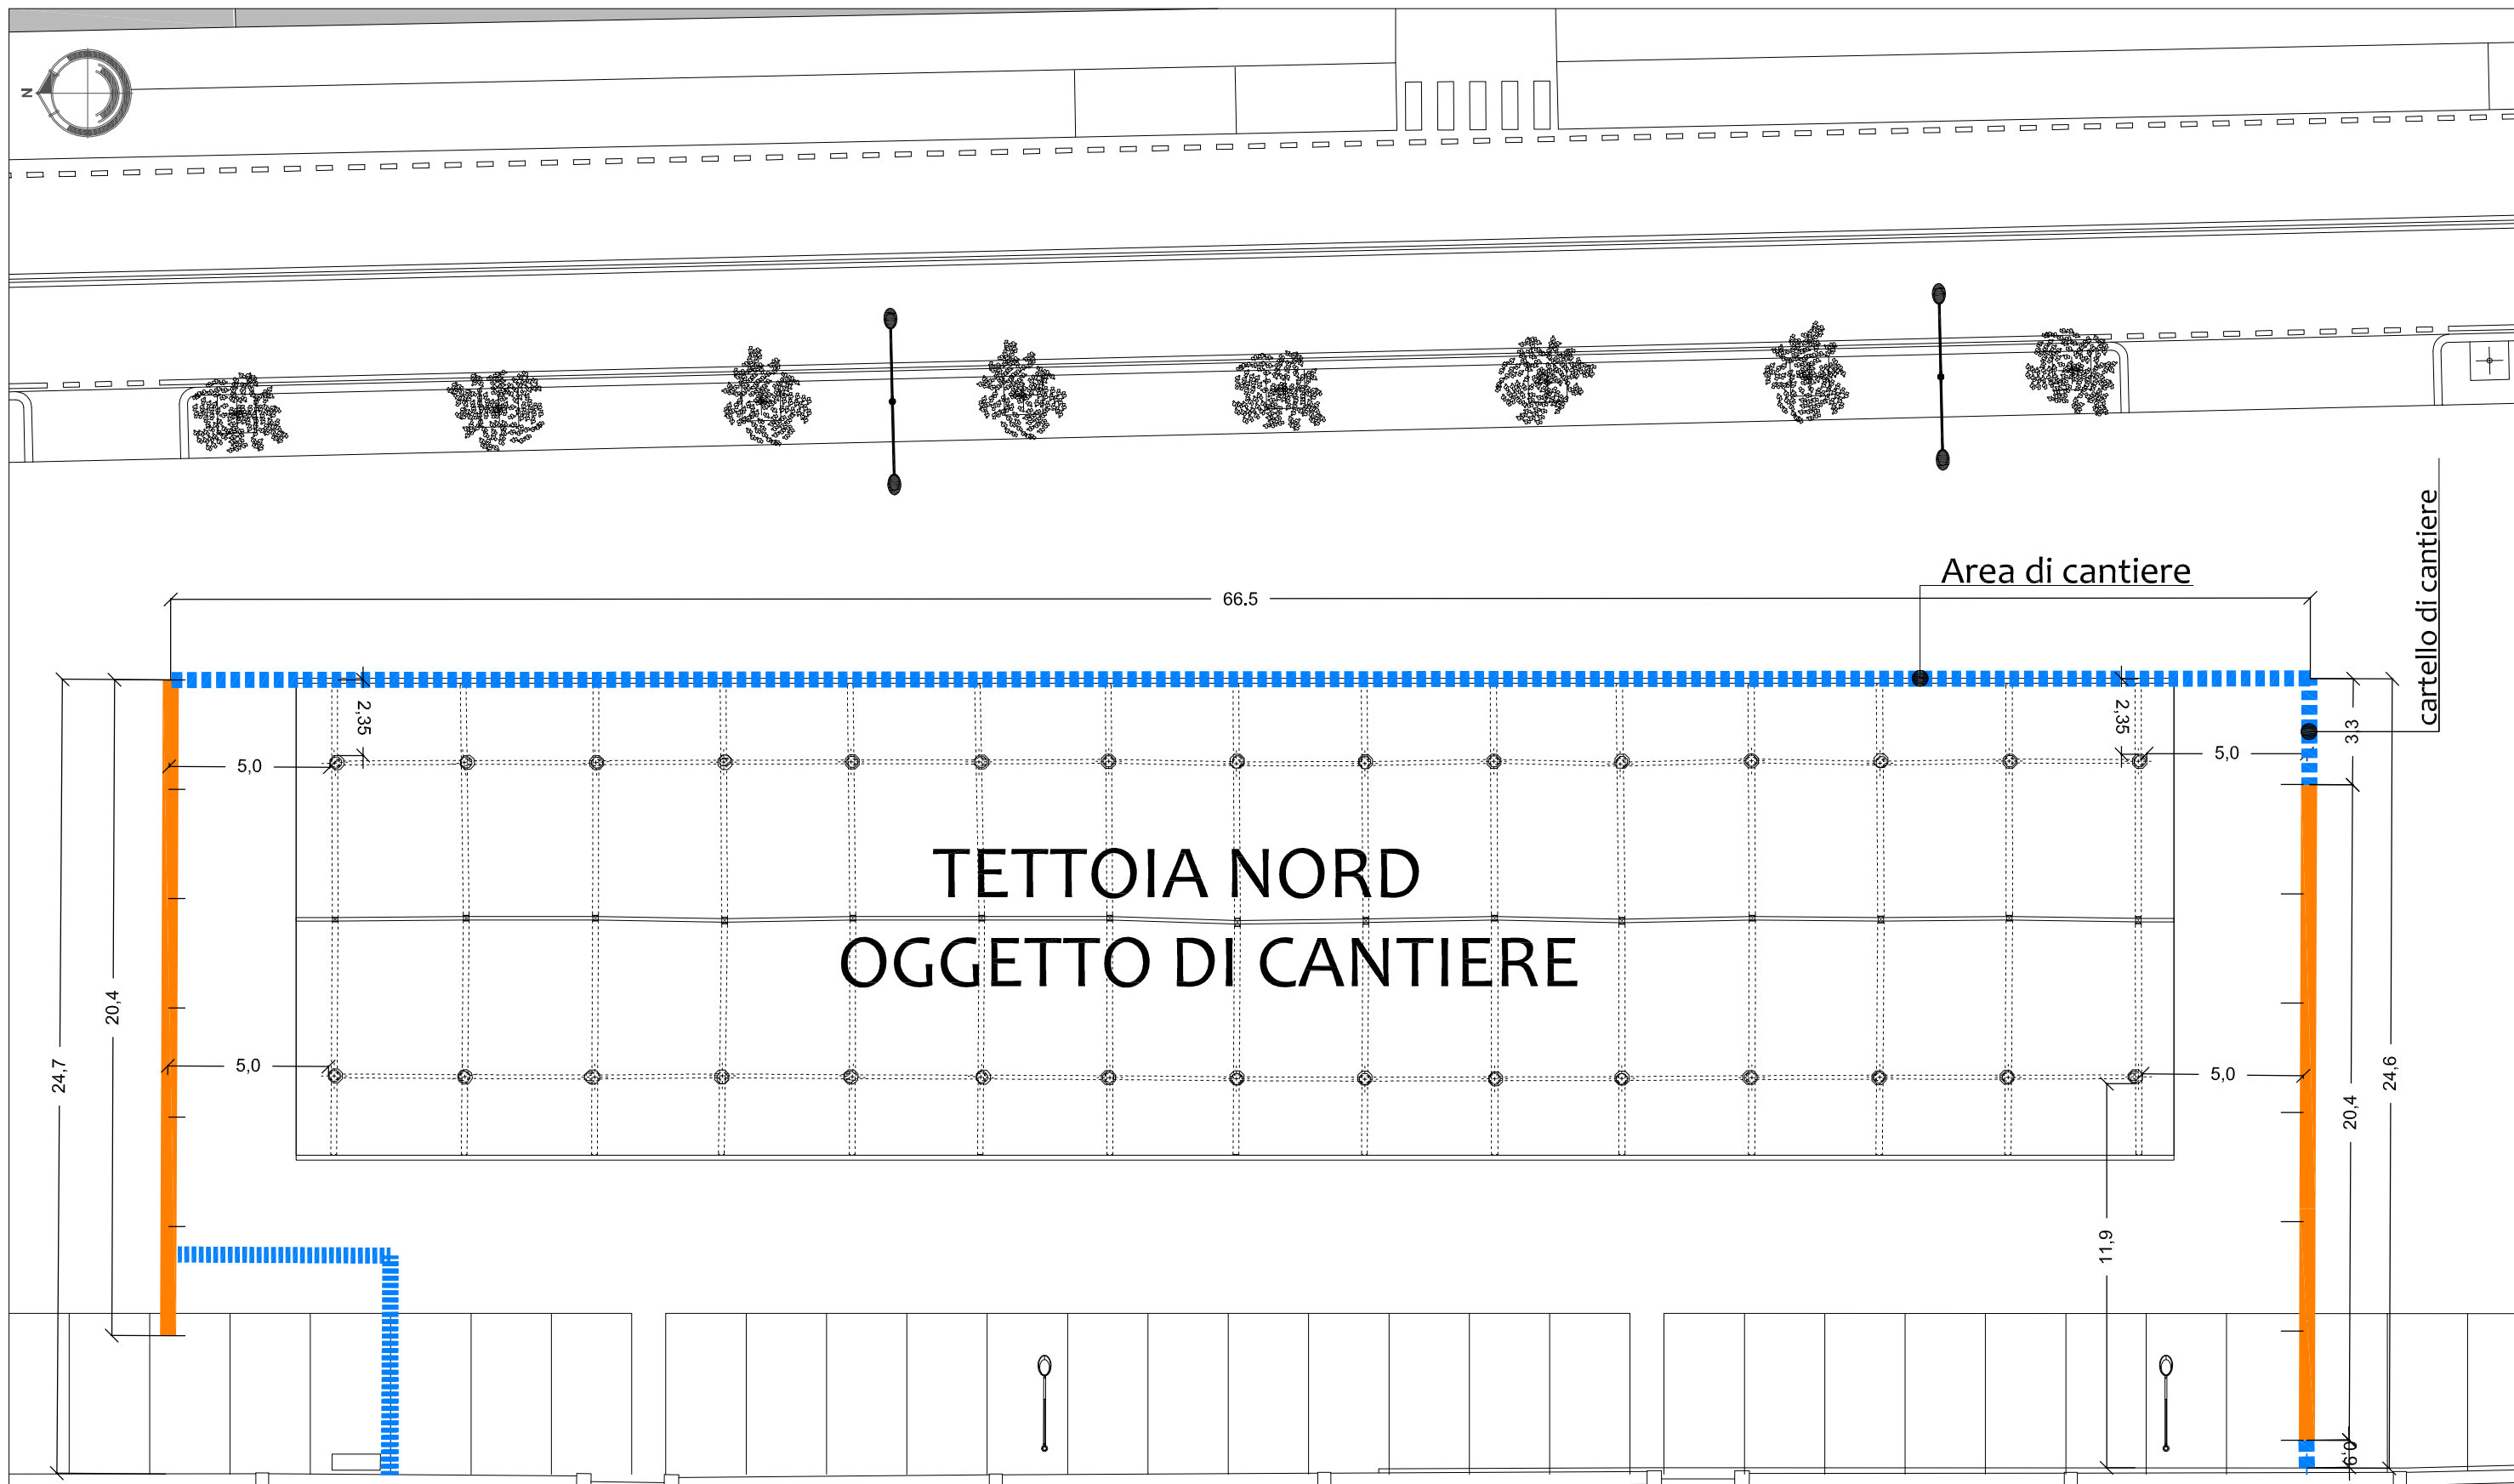

PIANTA - scala 1:200

0 m 5 m 10 m 20 m

LEGENDA




superficie a disposizione




superficie non a disposizione



PROSPETTO NORD
TETTOIA NORD - scala 1:200

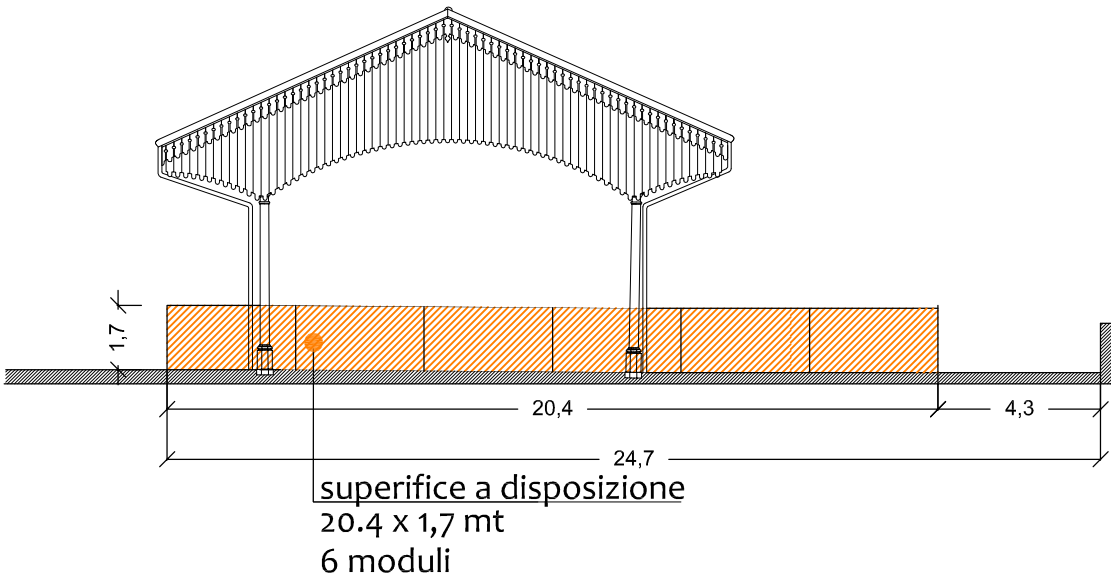

PROSPETTO SUD
TETTOIA NORD - scala 1:200

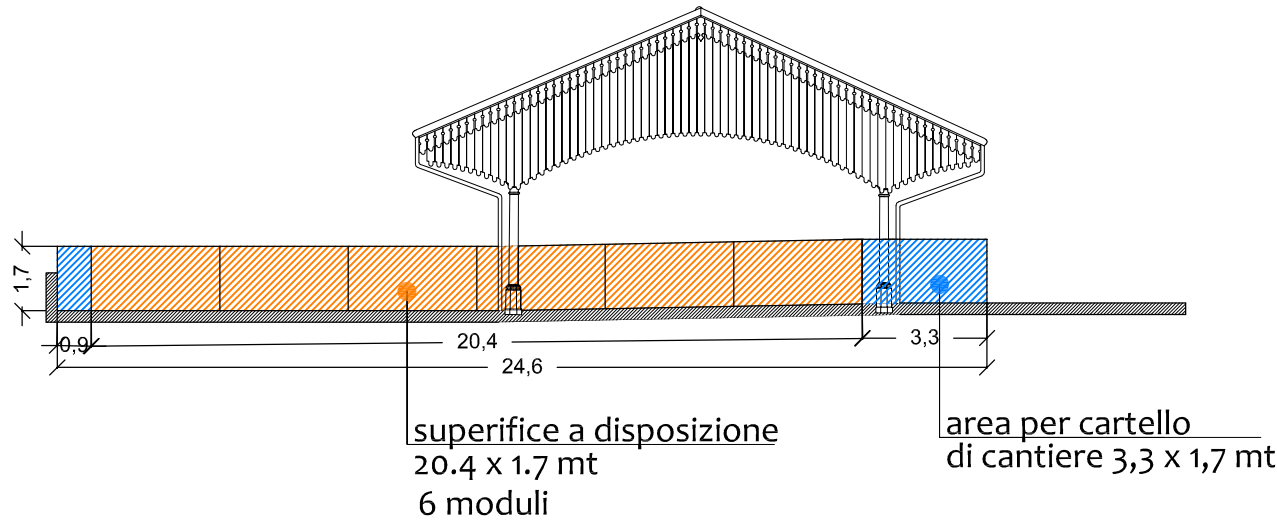

PROSPETTO EST
TETTOIA NORD - scala 1:200

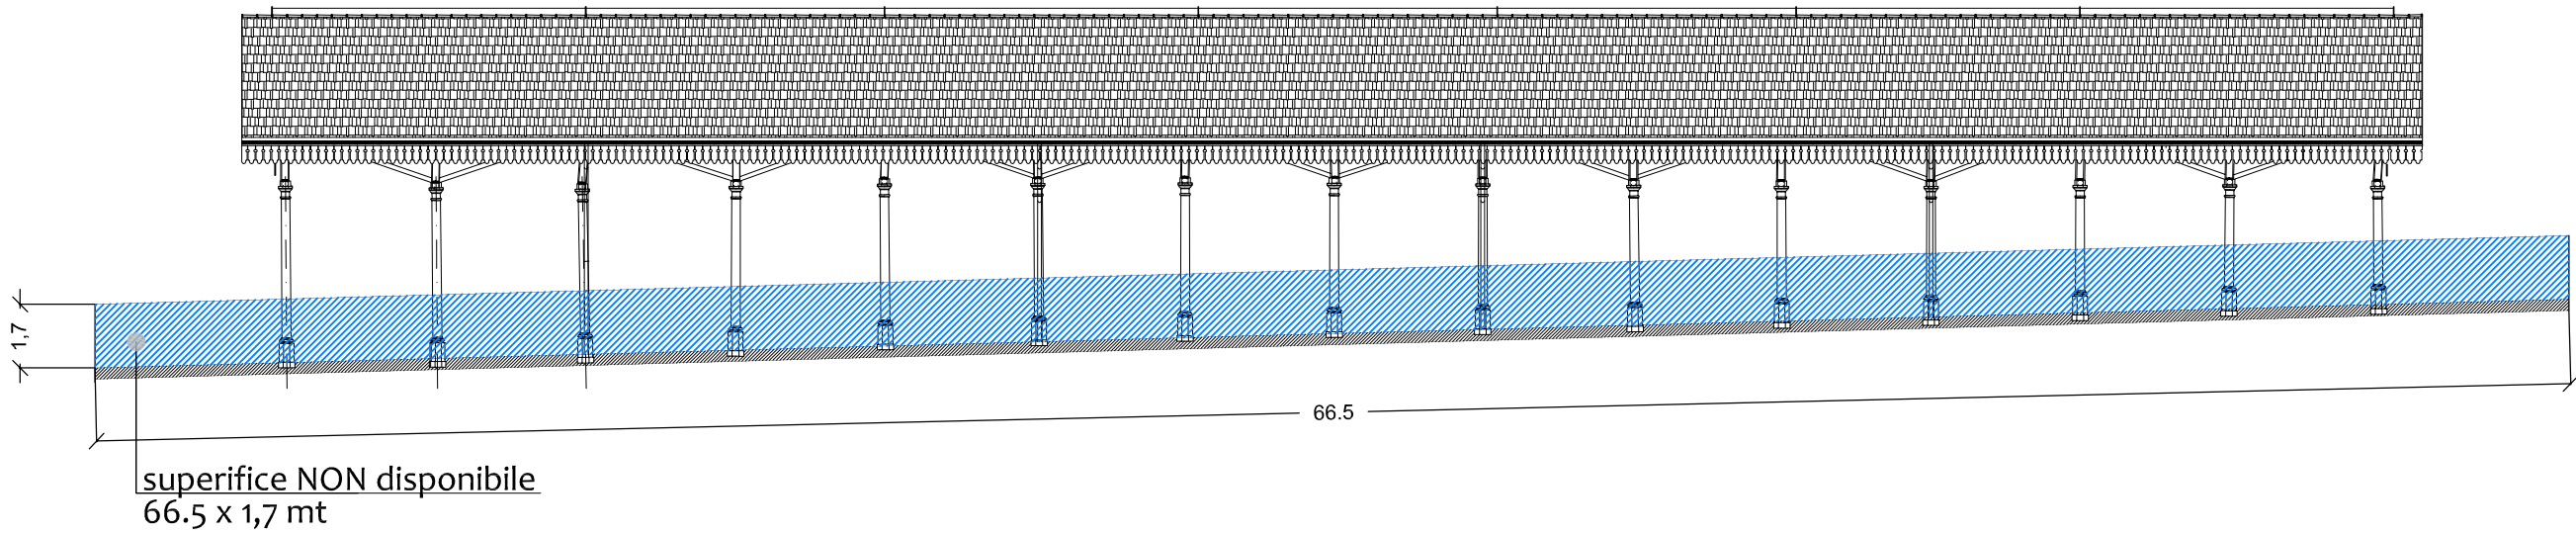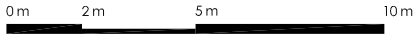

RECINZIONE DI CANTIERE CON RETI METALLICHE PROVVISORIE TIPO ORSOGRILL
Moduli a disposizione: 3.30 m di larghezza per 1.70 m di altezza.
Specifiche: Banner in rete microforata in poliestere spalmato in pvc (Mesh pvc 270 g/mq)

LEGENDA

superficie a disposizione

superficie non a disposizione