

Agenzia delle Entrate
CATASTO FABBRICATI
Ufficio provinciale di
Brescia


Dichiarazione protocollo n. BS0314862 del 12/09/2025
Comune di Provaglio D'iseo
Via Edison

civ. 27

Identificativi Catastali:
Sezione: NCT
Foglio: 20
Particella: 320
Subalterno: 1

Compilata da:
Gorlani Massimiliano
Iscritto all'albo:
Ingegneri
Prov. Brescia
N. 3510

Planimetria	Scala 1: 200
Scheda n.1	

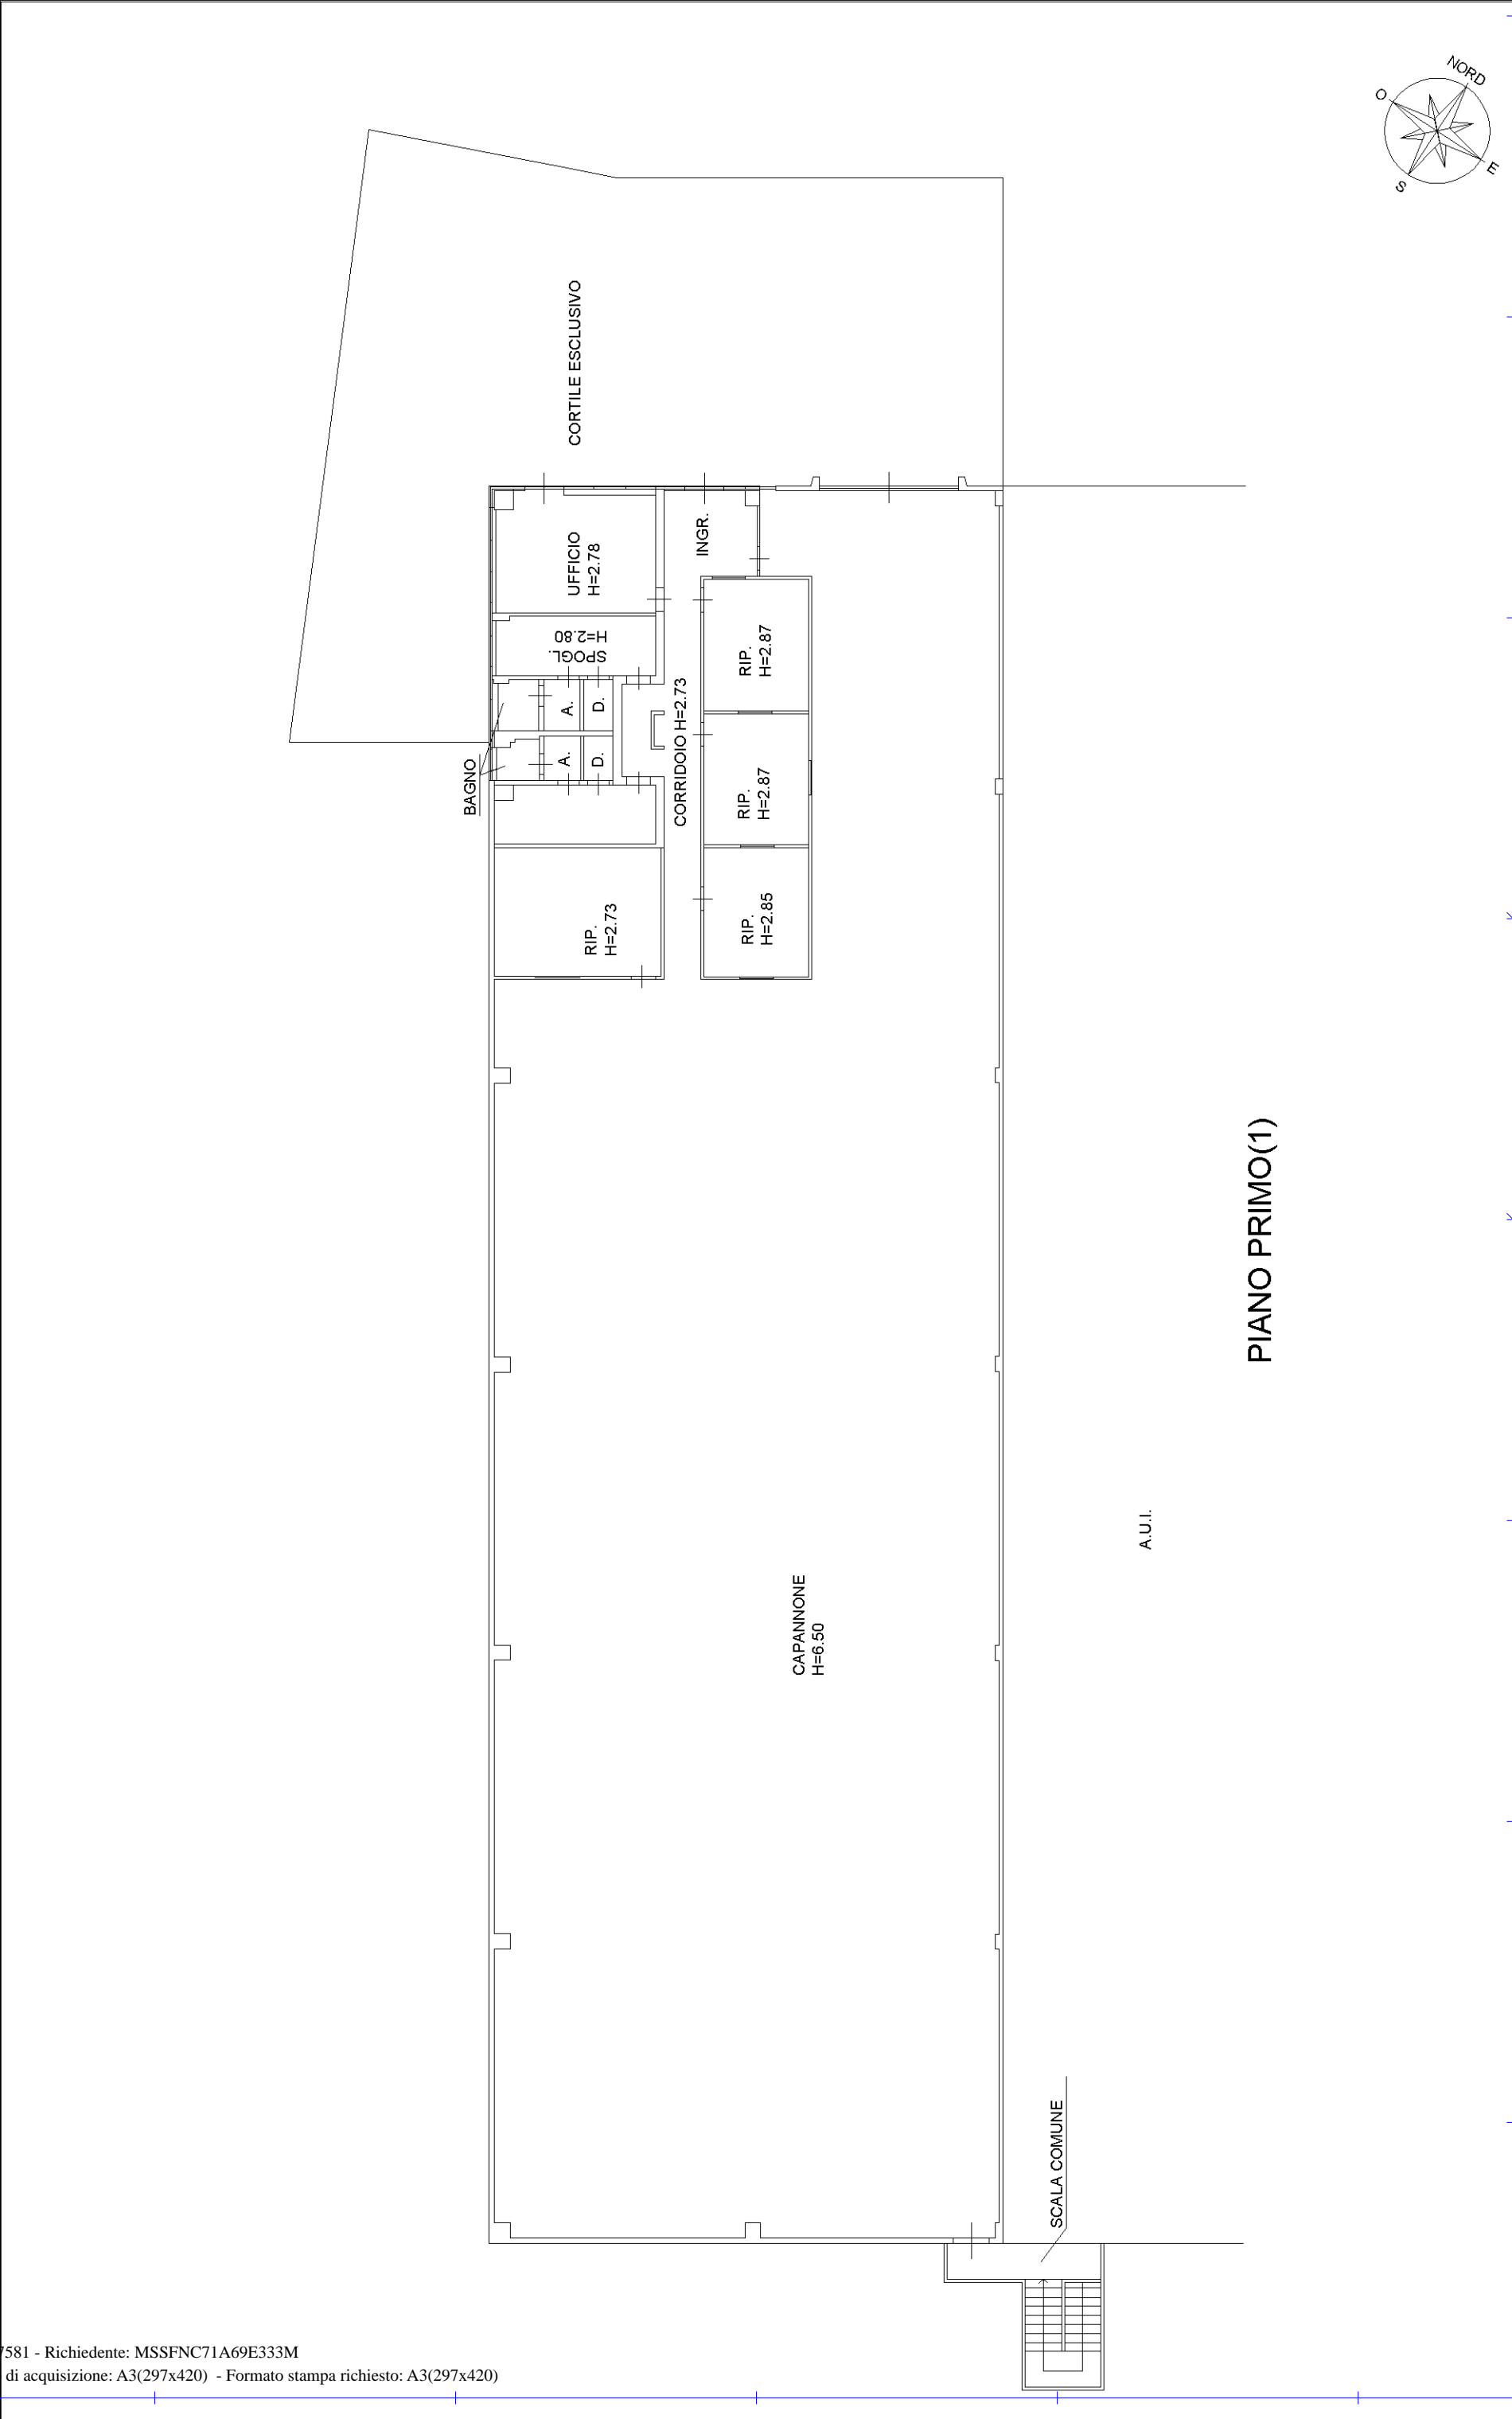

PIANO PRIMO(1)