



Regione Campania



Comune di Lauro  
Provincia di Avellino

DECRETO DIRIGENZIALE N.75 DEL 10/09/2024  
Avviso pubblico per l'accesso a contributi destinati a sostenere iniziative degli enti locali e degli enti gestori di beni monumentali diretti a garantire un'adeguata illuminazione architettonica esterna ai monumenti ai sensi della L.R. n. 27/2019 Art. 1, c. 11. - Il.r. N. 24/2023 All.1 - DGR n.367 del 18/07/2024

**PROGETTO ESECUTIVO  
RELATIVO ALLA ILLUMINAZIONE ESTERNA DEL BENE MONUMENTALE  
DENOMINATO "CHIESA DI SANTA MARIA DELLA PIETA'"  
NEL COMUNE DI LAURO (AV)**

COMMITTENTE Il Sindaco IL RUP PROGETTISTA  
Comune di Lauro Sig. Rossano Sergio Boglione Arch. Diego Maria Troncone Arch. Valeria Civitillo


oggetto **GRAFICI ARCHITETTONICI DELLO STATO DI FATTO**

scala | 1: 100 data | Aprile 2025


rev.	data	descrizione	verif.	approv.

**E.06**

STATO DI FATTO  
PLANIMETRIA GENERALE  
Scala 1:100

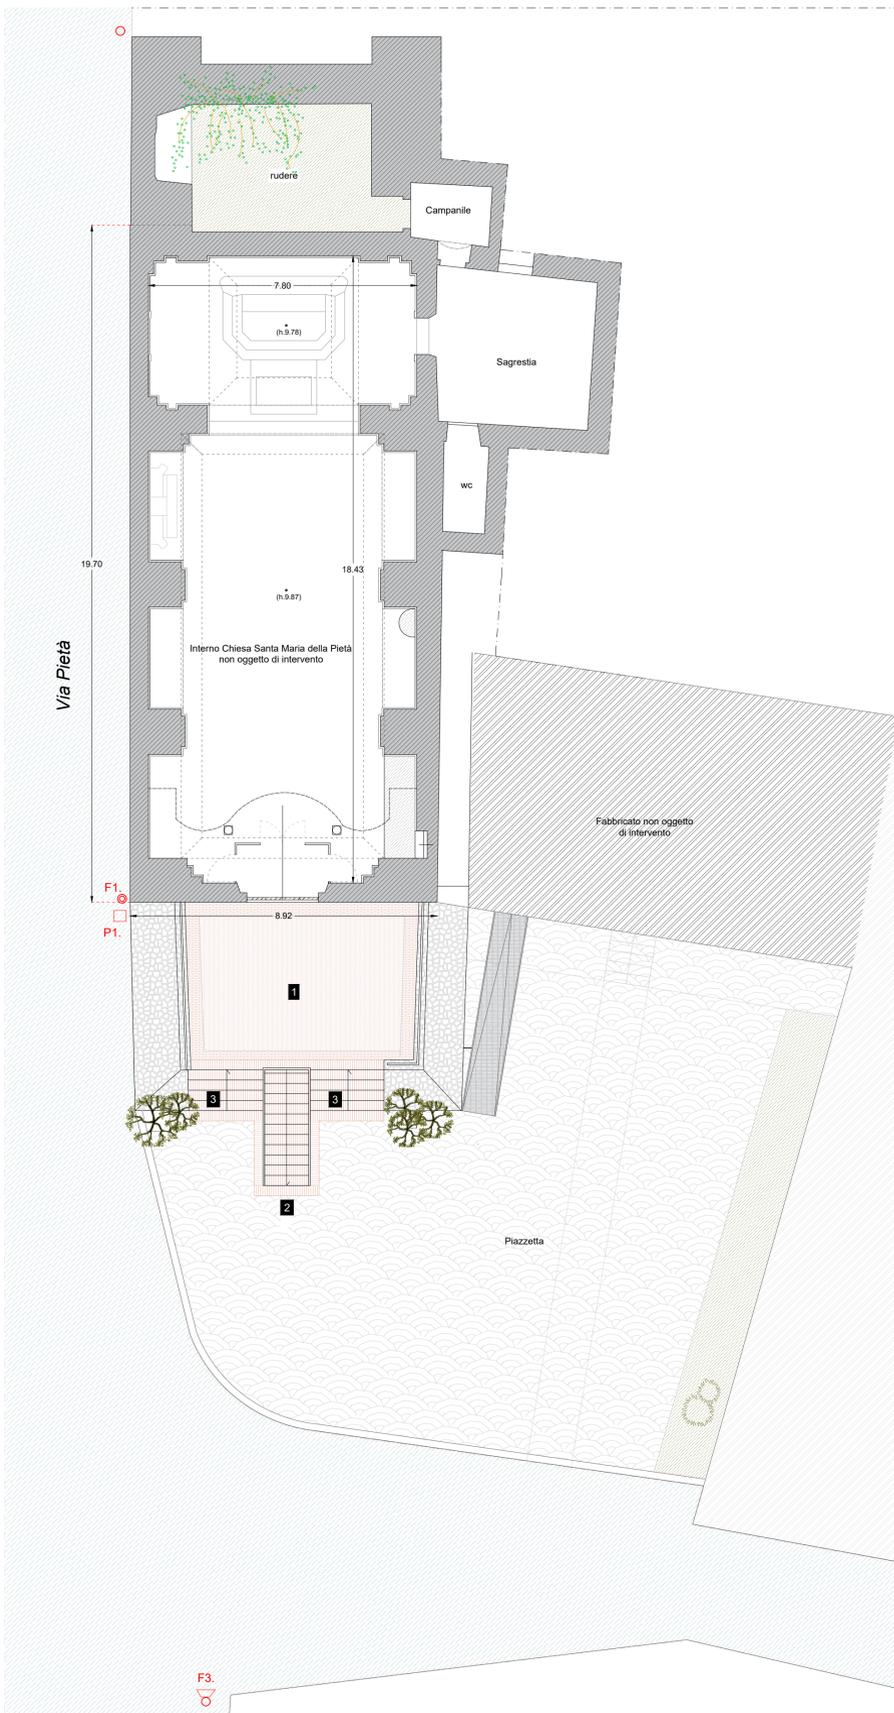


STATO DI FATTO  
PROSPETTO PRINCIPALE  
Scala 1:100

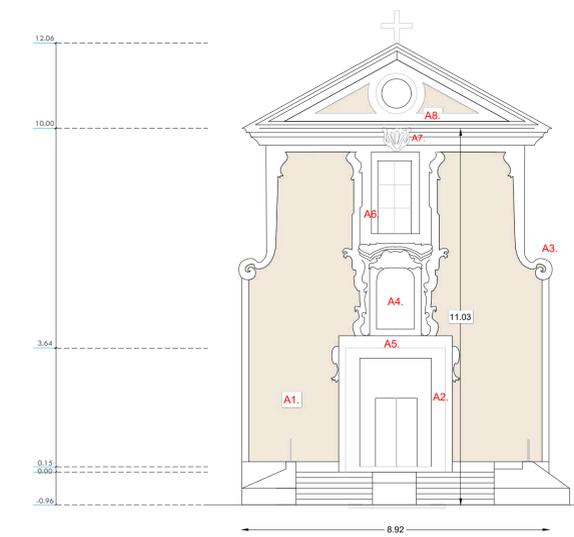


- LEGENDA | Aree esterne oggetto di intervento**
- 1 Sagrato sopraelevato
  - 2 Rampa di accesso alla cripta
  - 3 Rampe laterali di accesso al sagrato - ingresso principale Chiesa
  - 4 Facciata laterale
- LEGENDA | Elementi architettonici, tipologici e compositivi di rilievo**
- A1 Facciata barocca (tetto a capanna su navata unica) con portale architravato in pietra calcarea
  - A2 Portale in pietra con decoro e cornice in stucco. Infilso ligneo
  - A3 Ornamento barocco curvilineo (spirale/voluta)
  - A4 Nicchia con alto rilievo in stucco raffigurante la Pietà accompagnata da angeli afflitti
  - A5 Decoro - Veronica raffigurante il volto di Gesù (al centro dell'architrave)
  - A6 Finestrone con cornice barocca
  - A7 Decoro - conchiglia
  - A8 Timpano con finestra tonda
  - A9 Cornice - Sporto
- LEGENDA | Luci esistenti - predisposizioni elettriche**
- F1. Lampione illuminazione pubblica
  - F2. Lampione illuminazione pubblica
  - F3. Faro su palo per illuminazione stradale a 27mt dalla facciata
  - P1. Pozzetto linea luci strada

STATO DI FATTO  
PROSPETTO LATERALE SU VIA PIETA'  
Scala 1:100

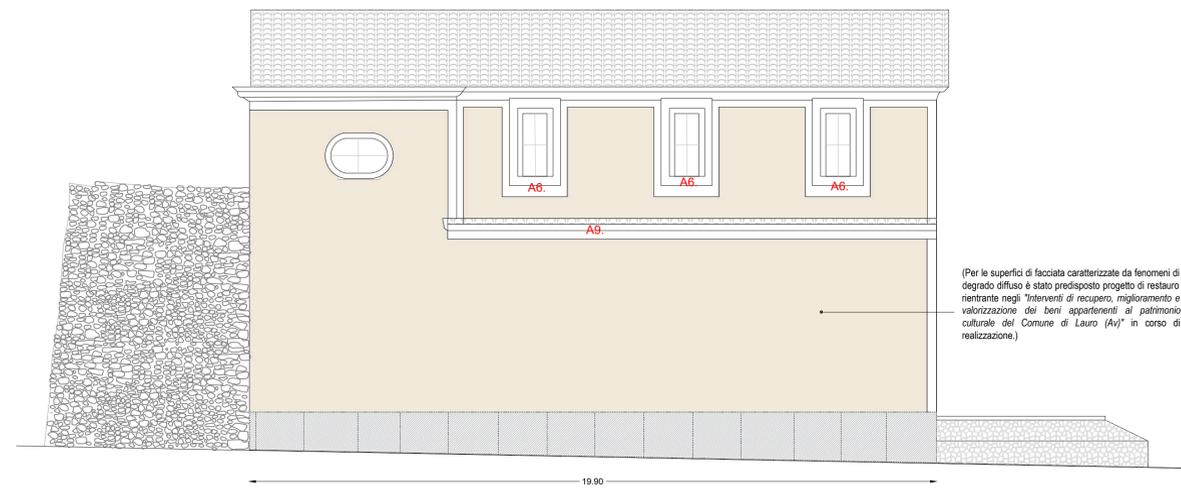

STATO DI FATTO  
PIANTA CRIPTA  
Scala 1:100

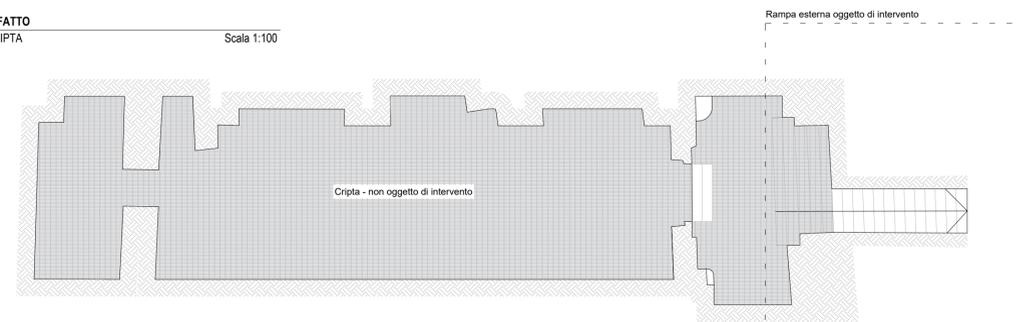

STATO DI FATTO  
SEZIONE CRIPTA  
Scala 1:100

