


○ Area in cui ricade l'immobile oggetto di intervento



Inquadramento su ortofoto satellitare



Piano Stralcio per l'Assetto idrogeologico (PSAI) - Area non inserita negli scenari di rischio

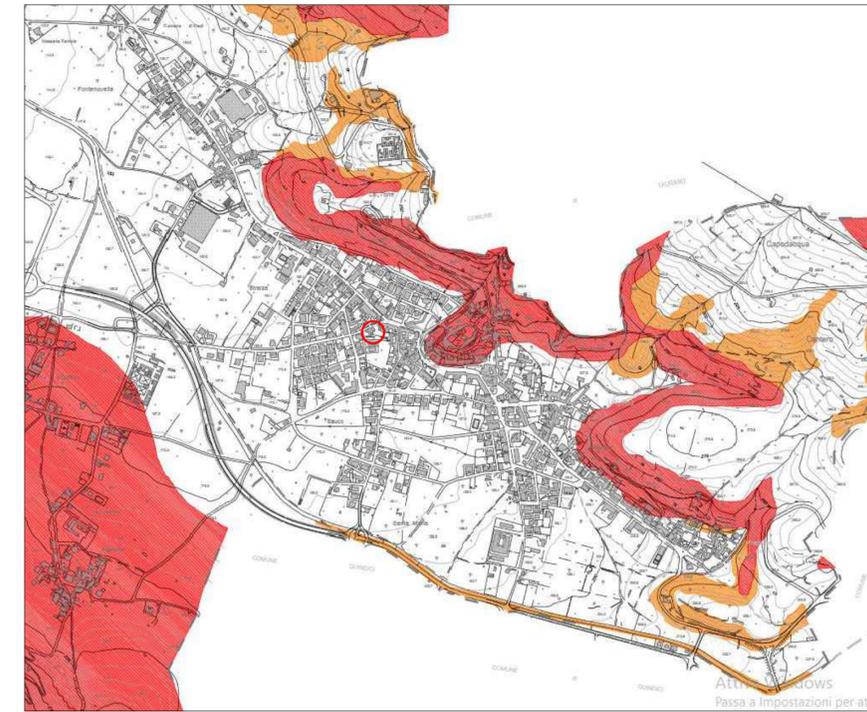

- Autorità di Bacino Nazionale dei fiumi Liri-Garigliano e Volturno**
 - AREA RETROARGINE
 - FASCIA A
 - FASCIA B1
 - FASCIA B2
 - FASCIA B3
 - FASCIA C
 - LITORALE
- Autorità di Bacino Interregionale del Fiume Sele**
 - R1
 - R2
 - R3
 - R4
- Autorità di Bacino Regionale Nord-Occidentale della Campania**
 - R4
 - R3
 - R2
 - R1
- Autorità di Bacino Regionale del fiume Sarno**
 - Ri Rischio Idraulico**
 - R1 - Rischio moderato
 - R2 - Rischio medio
 - R3 - Rischio elevato potenziale
 - R3 - Rischio elevato
 - R4 - Rischio molto elevato potenziale
 - R4 - Rischio molto elevato
 - FF Fasce Fluviali**
 - A valliva
 - A' valliva
 - A montana
 - B valliva
 - B1 valliva
 - B1' valliva
 - B2 valliva
 - B2' valliva
 - B3 valliva
 - B3' valliva
 - B montana
 - B1 montana
 - B2 montana
 - B3 montana
 - C valliva



Regione Campania



Comune di Lauro
Provincia di Avellino



DECRETO DIRIGENZIALE N.75 DEL 10/09/2024
Avviso pubblico per l'accesso a contributi destinati a sostenere iniziative degli enti locali e degli enti gestori di beni monumentali diretti a garantire un'adeguata illuminazione architettonica esterna ai monumenti ai sensi della L.R. n. 27/2019 Art. 1, c. 11. - Il.r. N. 24/2023 All.1 - DGR n.367 del 18/07/2024

PROGETTO ESECUTIVO RELATIVO ALLA ILLUMINAZIONE ESTERNA DEL BENE MONUMENTALE DENOMINATO "CHIESA DI SANTA MARIA DELLA PIETA" NEL COMUNE DI LAURO (AV)

COMMITTENTE: Comune di Lauro
 IL Sindaco: Sig. Rossano Sergio Boglione
 IL RUP: Arch. Diego Maria Troncone
 PROGETTISTA: Arch. Valeria Civitillo


oggetto INQUADRAMENTO TERRITORIALE

scala 1: 100 - 1:50		data Aprile 2025	
rev.	data	descrizione	verif. approv.

Piano di Fabricazione Comunale



Interno alla perimetrazione del centro storico (Del. C.C. n°15 del 27/03/1977)

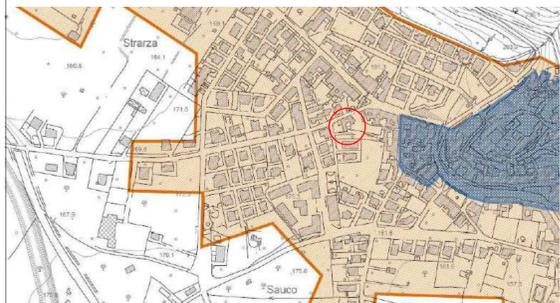

- confini comunali di Lauro
- confini comuni limitrofi
- confini provinciali
- perimetrazione centro abitato DGM n°2 del 07/01/1997
- perimetrazione centro storico C.C. n°15 del 27/03/1977

Planimetria catastale



Foglio 6 - P.IIa. 950 -457

Carta della pericolosità da fenomeni di esondazione e allagamento - Area non interessata



E.01