


- LEGENDA | Aree esterne oggetto di intervento**
- 1 Largo antistante
 - 2 Rampa di accesso al sagrato
 - 3 Rampa di accesso alla cripta
 - 4 Sagrato
 - 5 Piante decorative

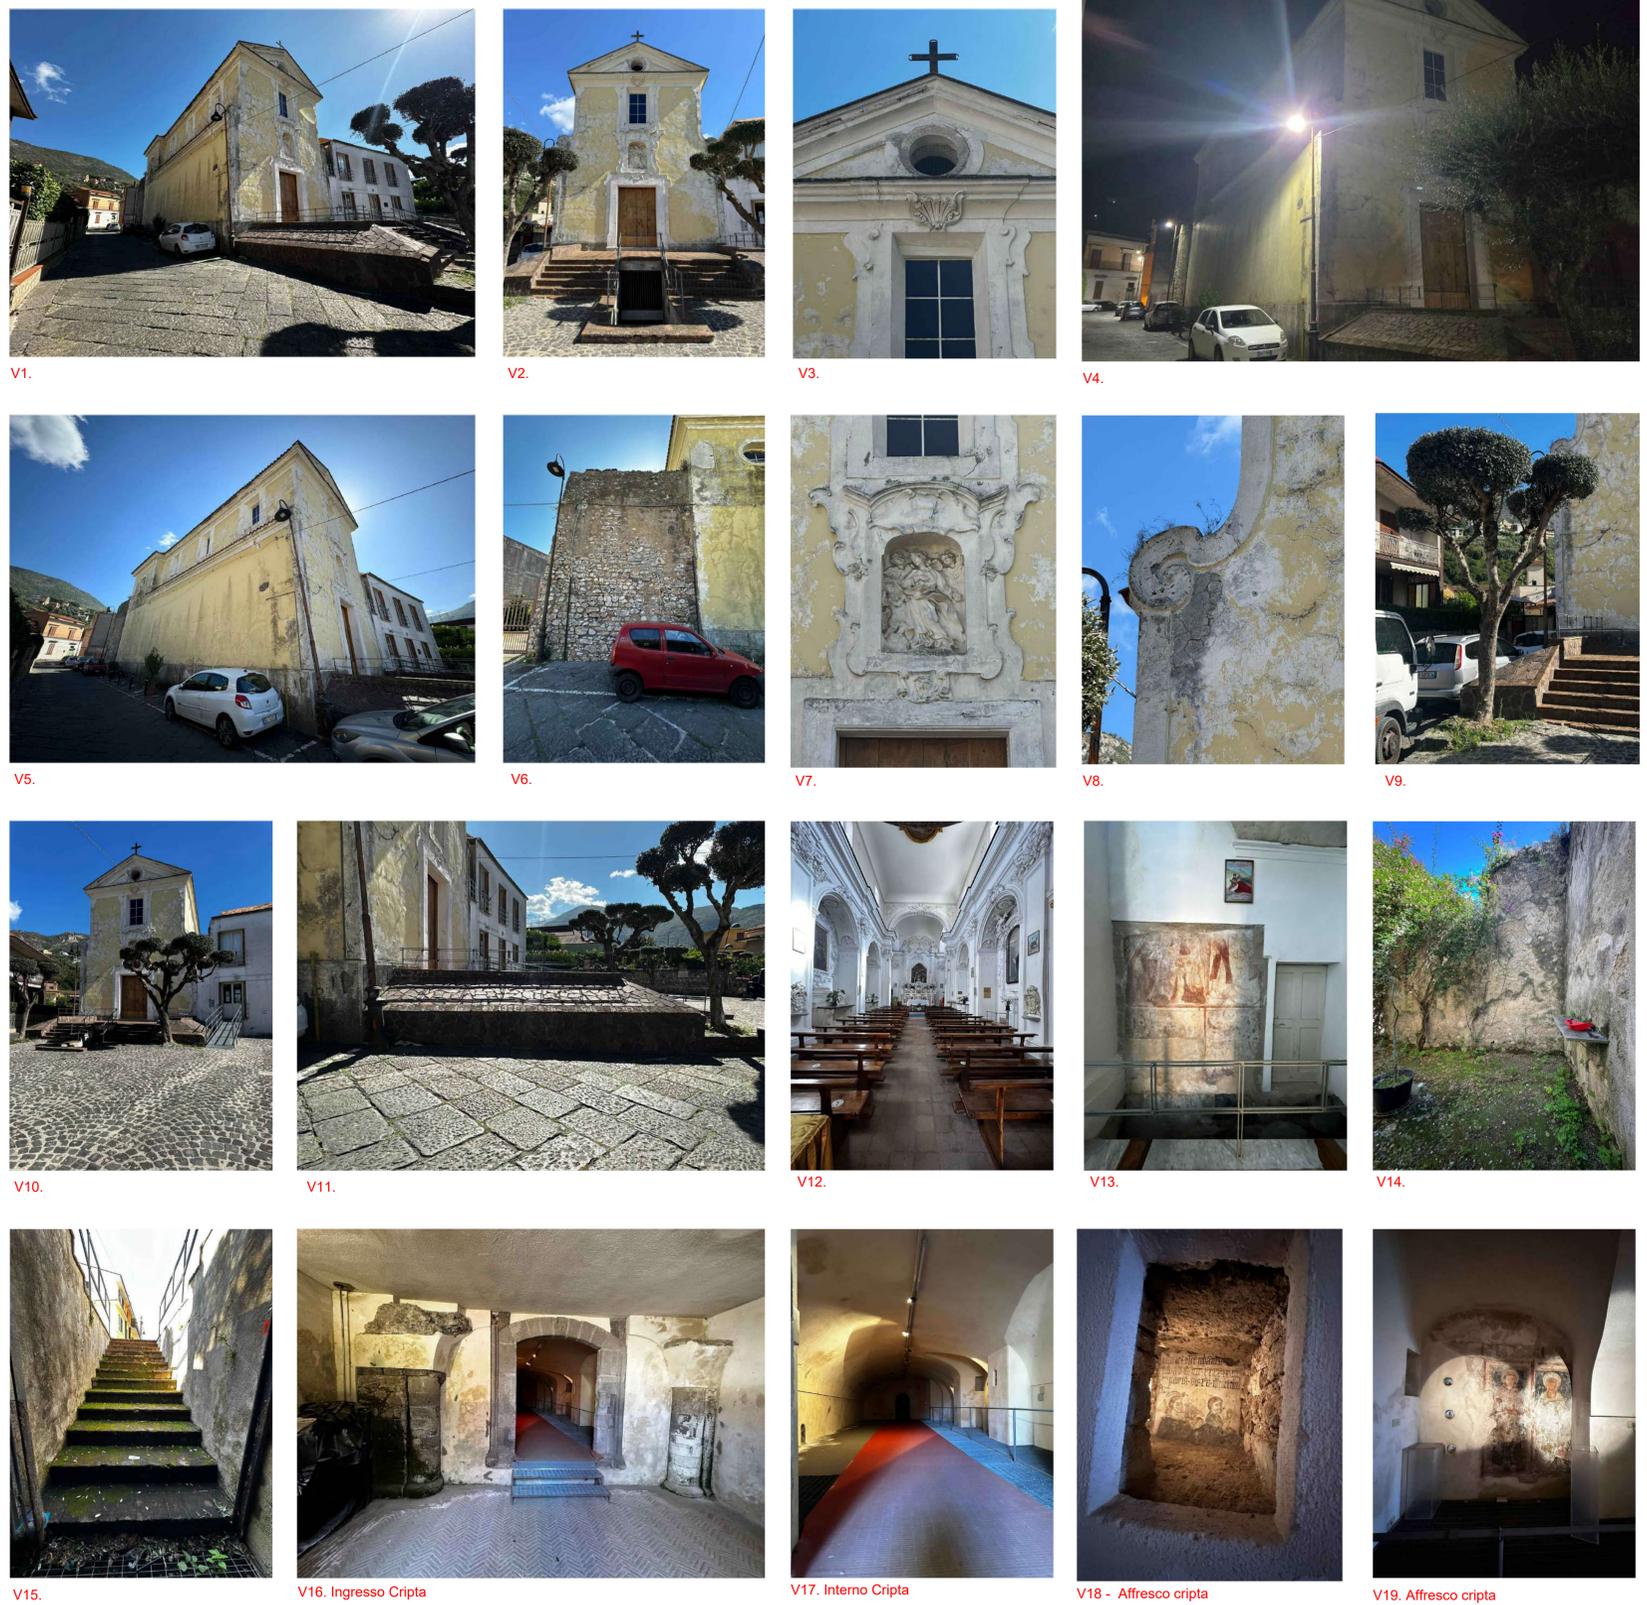

VISTA NOTTURNA



DECRETO DIRIGENZIALE N.75 DEL 10/09/2024
Avviso pubblico per l'accesso a contributi destinati a sostenere iniziative degli enti locali e degli enti gestori di beni monumentali diretti a garantire un'adeguata illuminazione architettonica esterna ai monumenti ai sensi della L.R. n. 27/2019 Art. 1, c. 11. - Il.r. N. 24/2023 All.1 - DGR n.367 del 18/07/2024

**PROGETTO ESECUTIVO
RELATIVO ALLA ILLUMINAZIONE ESTERNA DEL BENE MONUMENTALE
DENOMINATO "CHIESA DI SANTA MARIA DELLA PIETA"
NEL COMUNE DI LAURO (AV)**

COMMITTENTE Comune di Lauro	IL Sindaco Sig. Rossano Sergio Boglione	IL RUP Arch. Diego Maria Troncione	PROGETTISTA Arch. Valeria Civitillo
--------------------------------	--	---------------------------------------	--

oggetto		RILIEVO FOTOGRAFICO	
scala 1: 100 - 1:50		data Aprile 2025	
rev.	data	descrizione	verif. approv.

E.04