


STRALCIO AEREOFOTOGRAMMETRICO

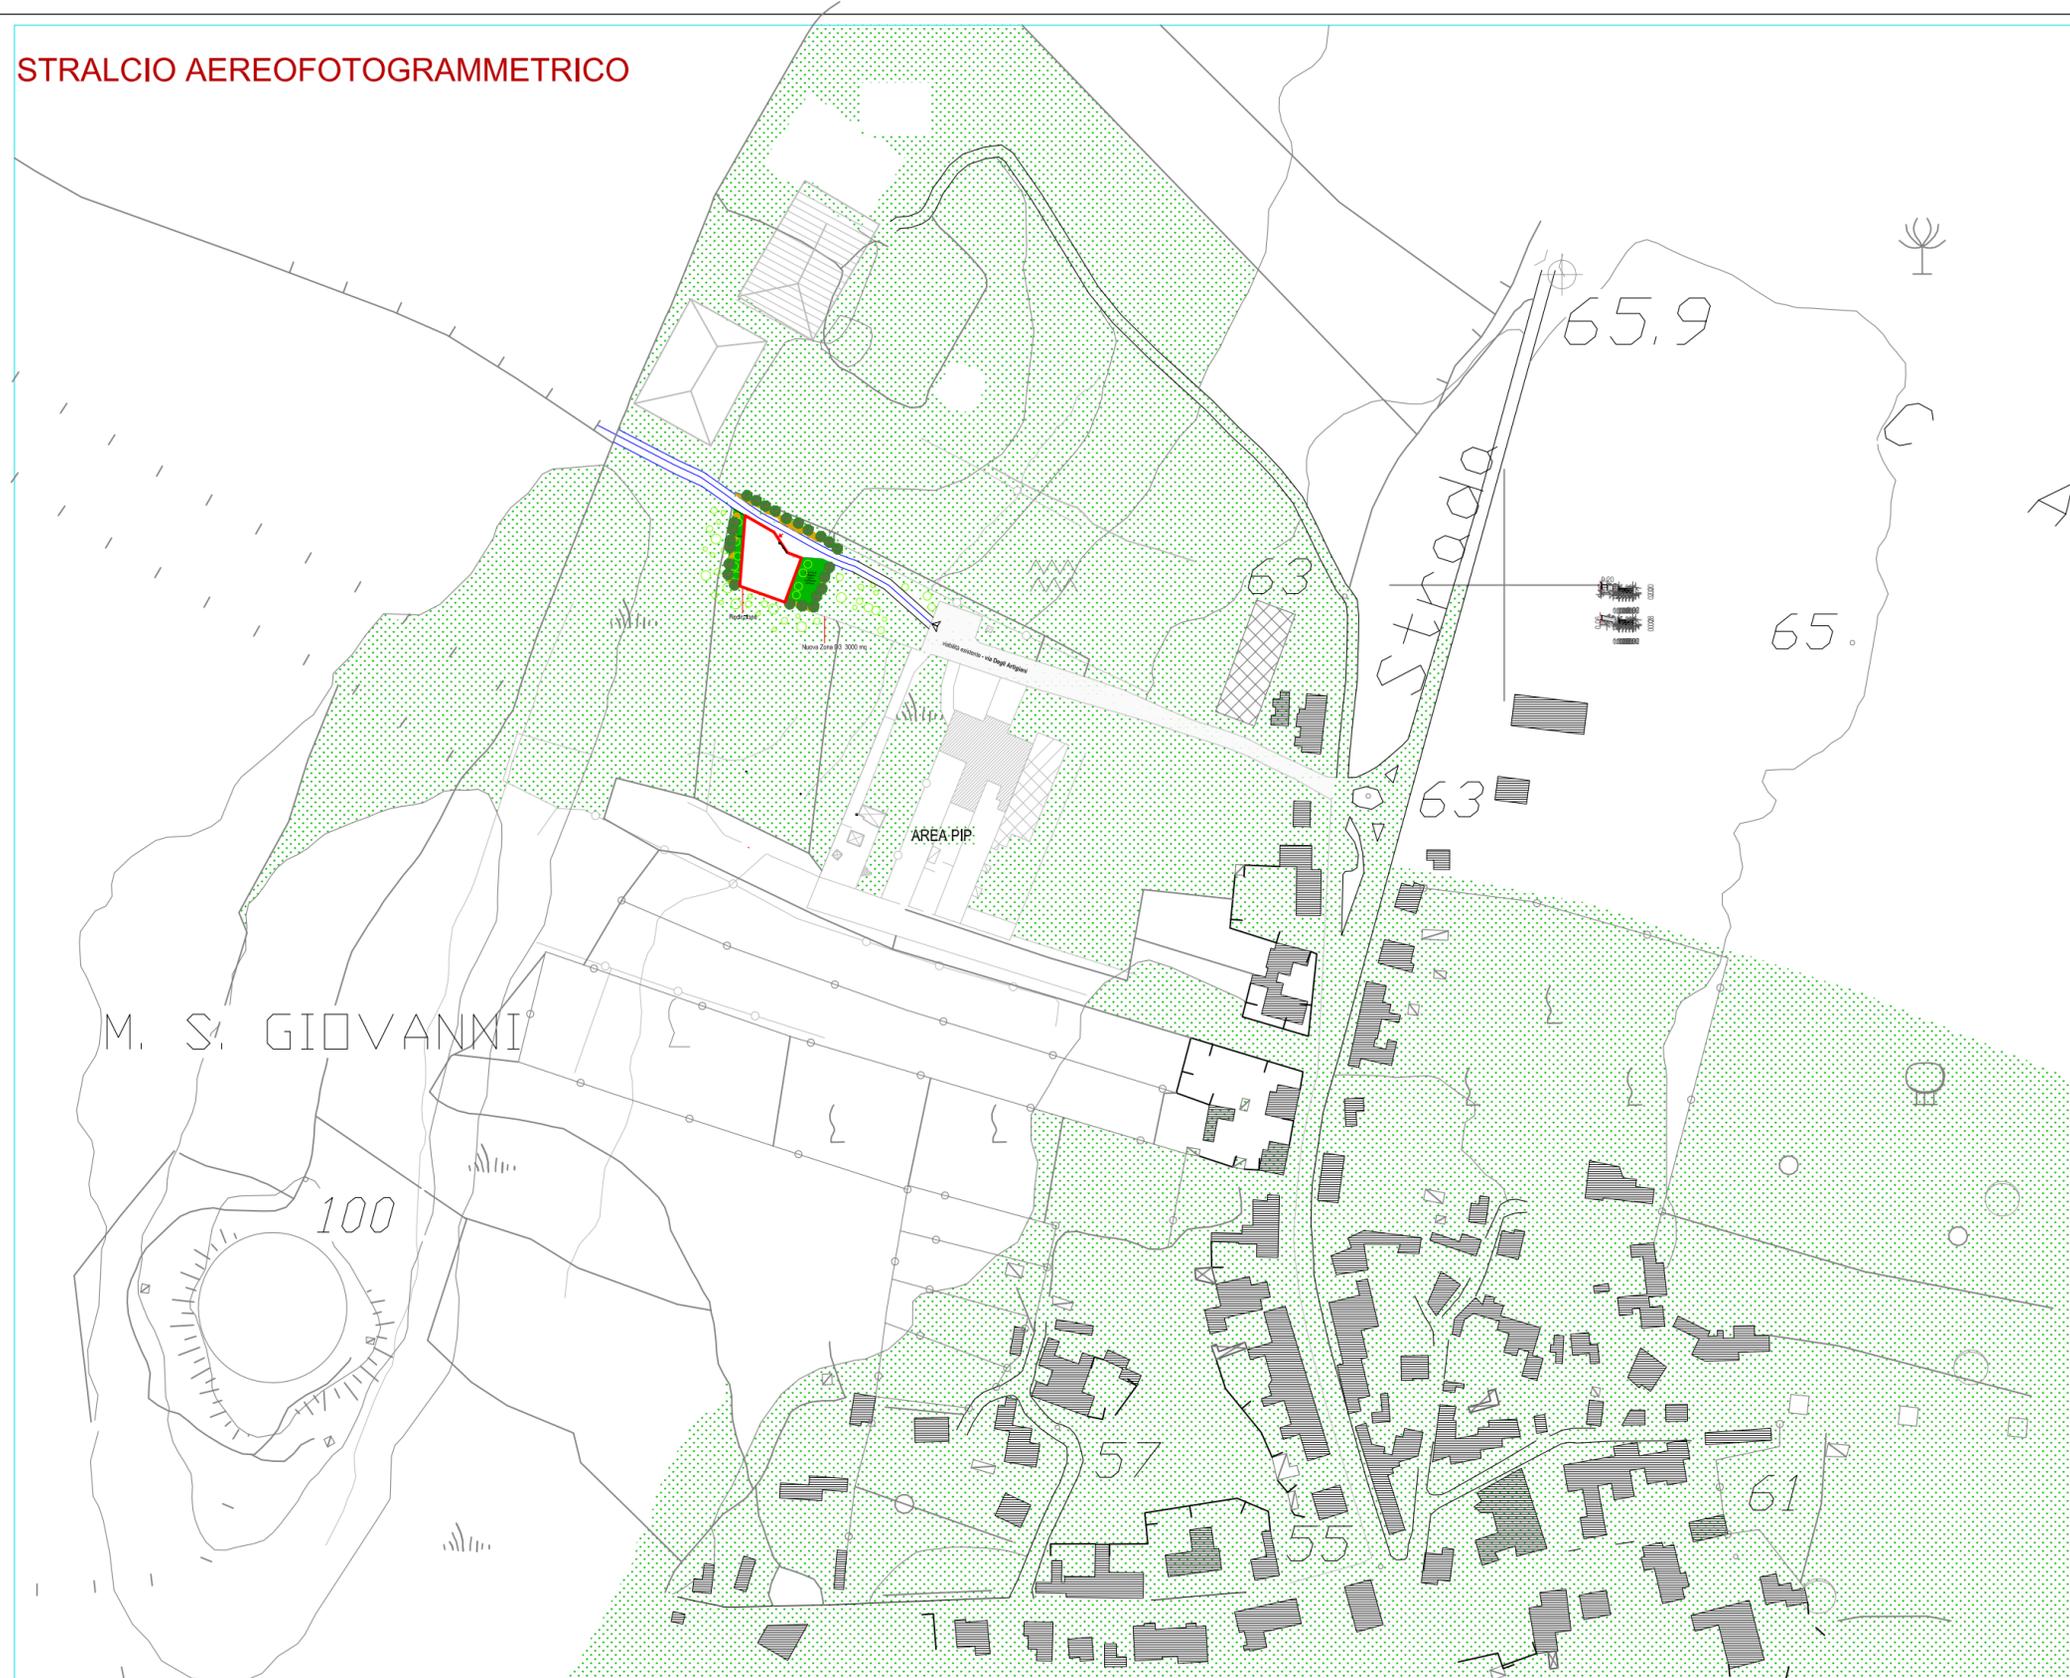

COMUNE DI
MASAINAS

PROVINCIA SUD SARDEGNA

OGGETTO

COMPLETAMENTO REALIZZAZIONE
DI UN ECO-CENTRO COMUNALE
- 3° LOTTO ESECUTIVO -

CUP E82F24000300004

PROGETTO ESECUTIVO

REVISIONE

000

DATA

SETTEMBRE 2025

IL PROGETTISTA

Ing. Alessandro GARAU

IL RUP

Geom. Gianfranco Diana

TAVOLA 01

Inquadramento territoriale

IL SINDACO

Gian Luca Pittoni