



SCHEMA ALLACCIO FOGNARIO

FUORI SCALA

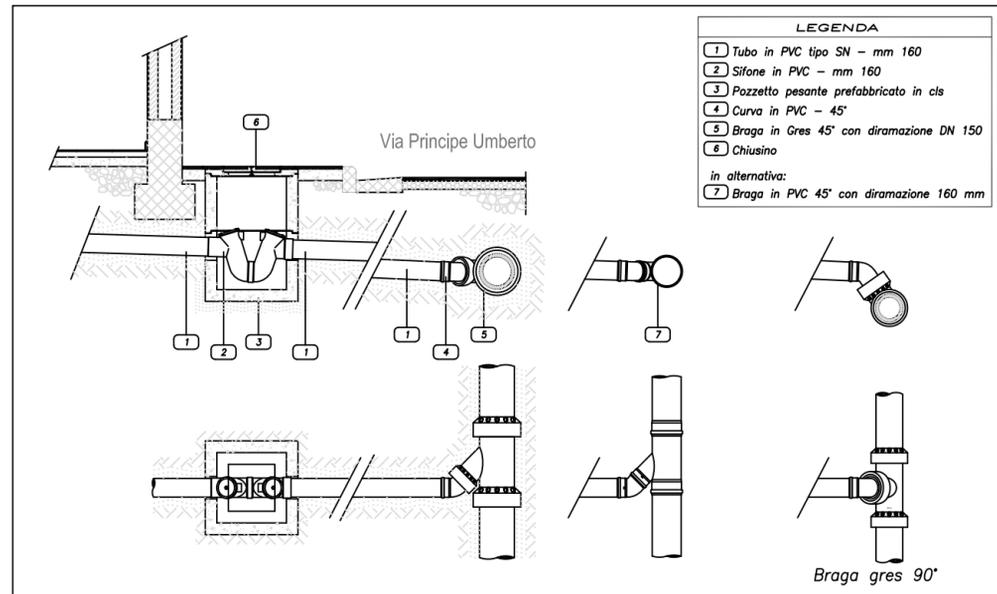


PARTICOLARE "tipo" TRONCO FOGNARIO

PIANTA

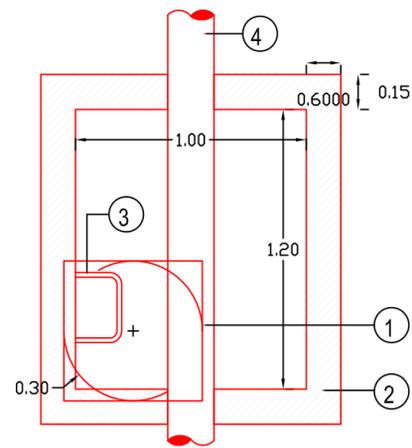

SEZIONE TRASVERSALE

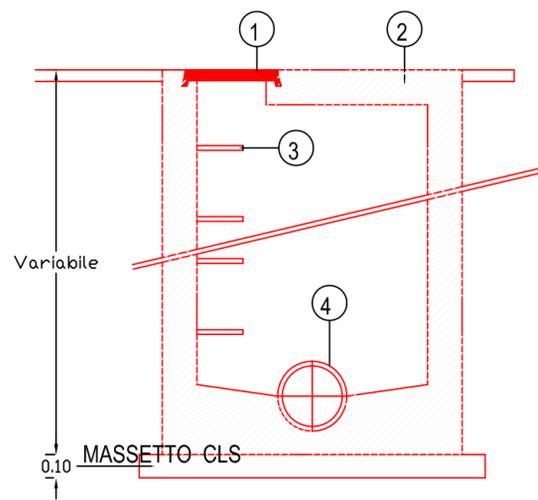


- ① Tombino diametro cm. 60
- ② Calcestruzzo RbK 250 cm. 15

- ③ Scaletta di discesa
- ④ Collettore diametro cm. 300 max


Pozzetto di ispezione all'incrocio

Scala 1:10

Pianta

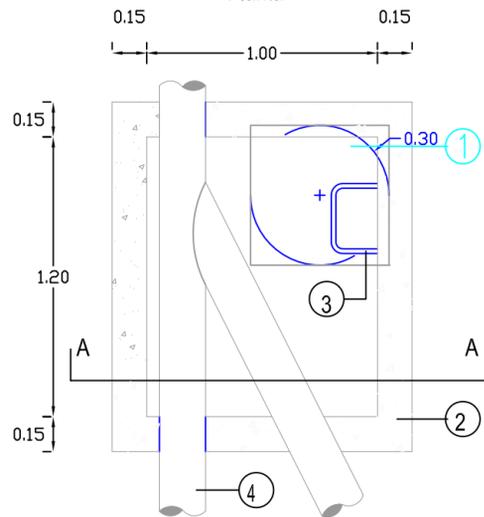

Sezione A-A

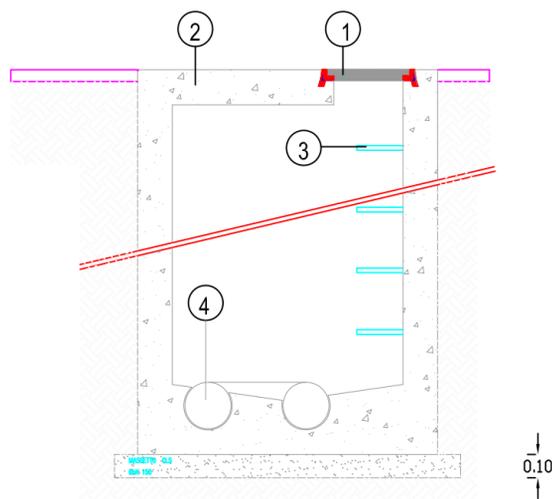


- ① Tombino diametro cm. 60
- ② Calcestruzzo RbK 250 cm. 15

- ③ Scaletta di discesa
- ④ Collettore diametro cm. 300 max

SCHEMA ALLACCIO IDRICO

FUORI SCALA

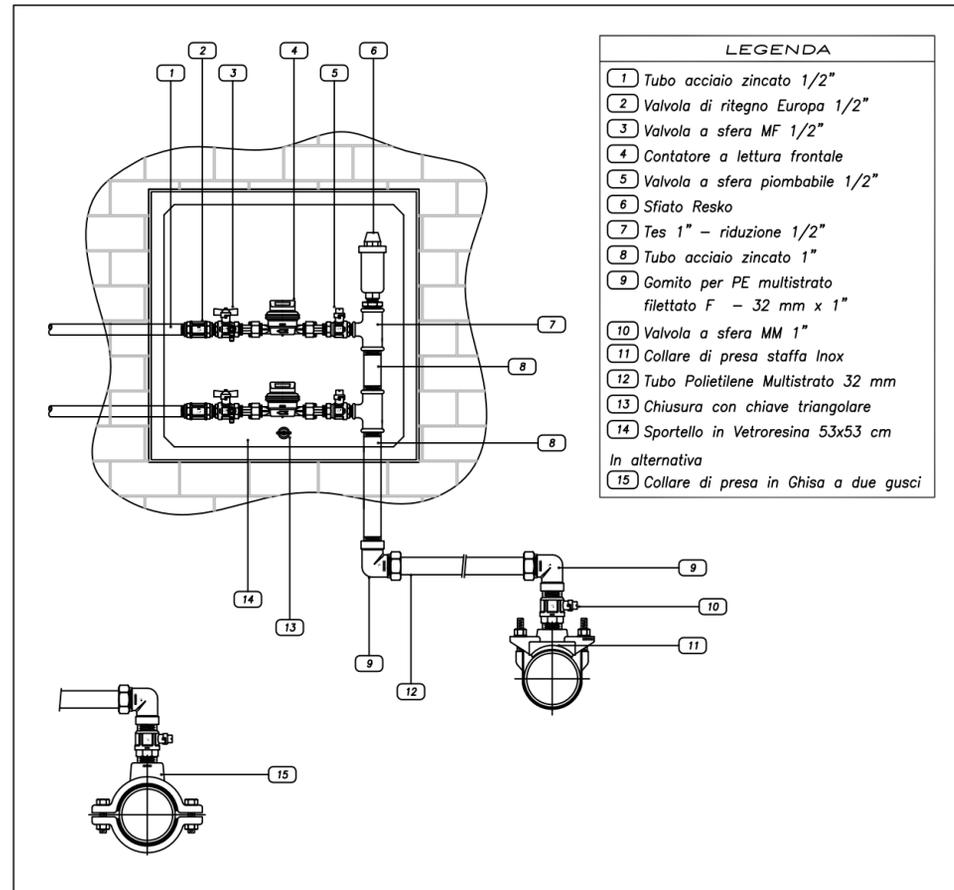

COMUNE DI
MASAINAS

PROVINCIA SUD SARDEGNA

OGGETTO

COMPLETAMENTO REALIZZAZIONE
DI UN ECO-CENTRO COMUNALE
- 3° LOTTO ESECUTIVO-

CUP E82F24000300004

PROGETTO ESECUTIVO

REVISIONE

000

DATA

SETTEMBRE 2025

IL PROGETTISTA

Ing. Alessandro GARAU

IL RUP

Geom. Gianfranco Diana

IL SINDACO

Gian Luca Pittoni

TAVOLA 03

Dettaglio rete idrica e fognaria