



LEGENDA:

- Segnaletica in progetto (colori originali)

Segnaletica da mantenere

Segnaletica da eliminare
- P

Ciclop Parcheggio

Rilievo chiusini e caditoie esistenti

Intervento di manutenzione e pulizia caditoie esistenti
- Chiusini non interessati dall'intervento

Interventi diversi dalla manutenzione su chiusini e caditoie

Segnaletica orizzontale esistente

Segnaletica orizzontale in progetto
- Elementi da rimuovere o modificare

Elementi da mantenere

1

Manto d'usura 3cm

2


Binder 6cm

3

Misto granulare 20cm

4

Geotessuto

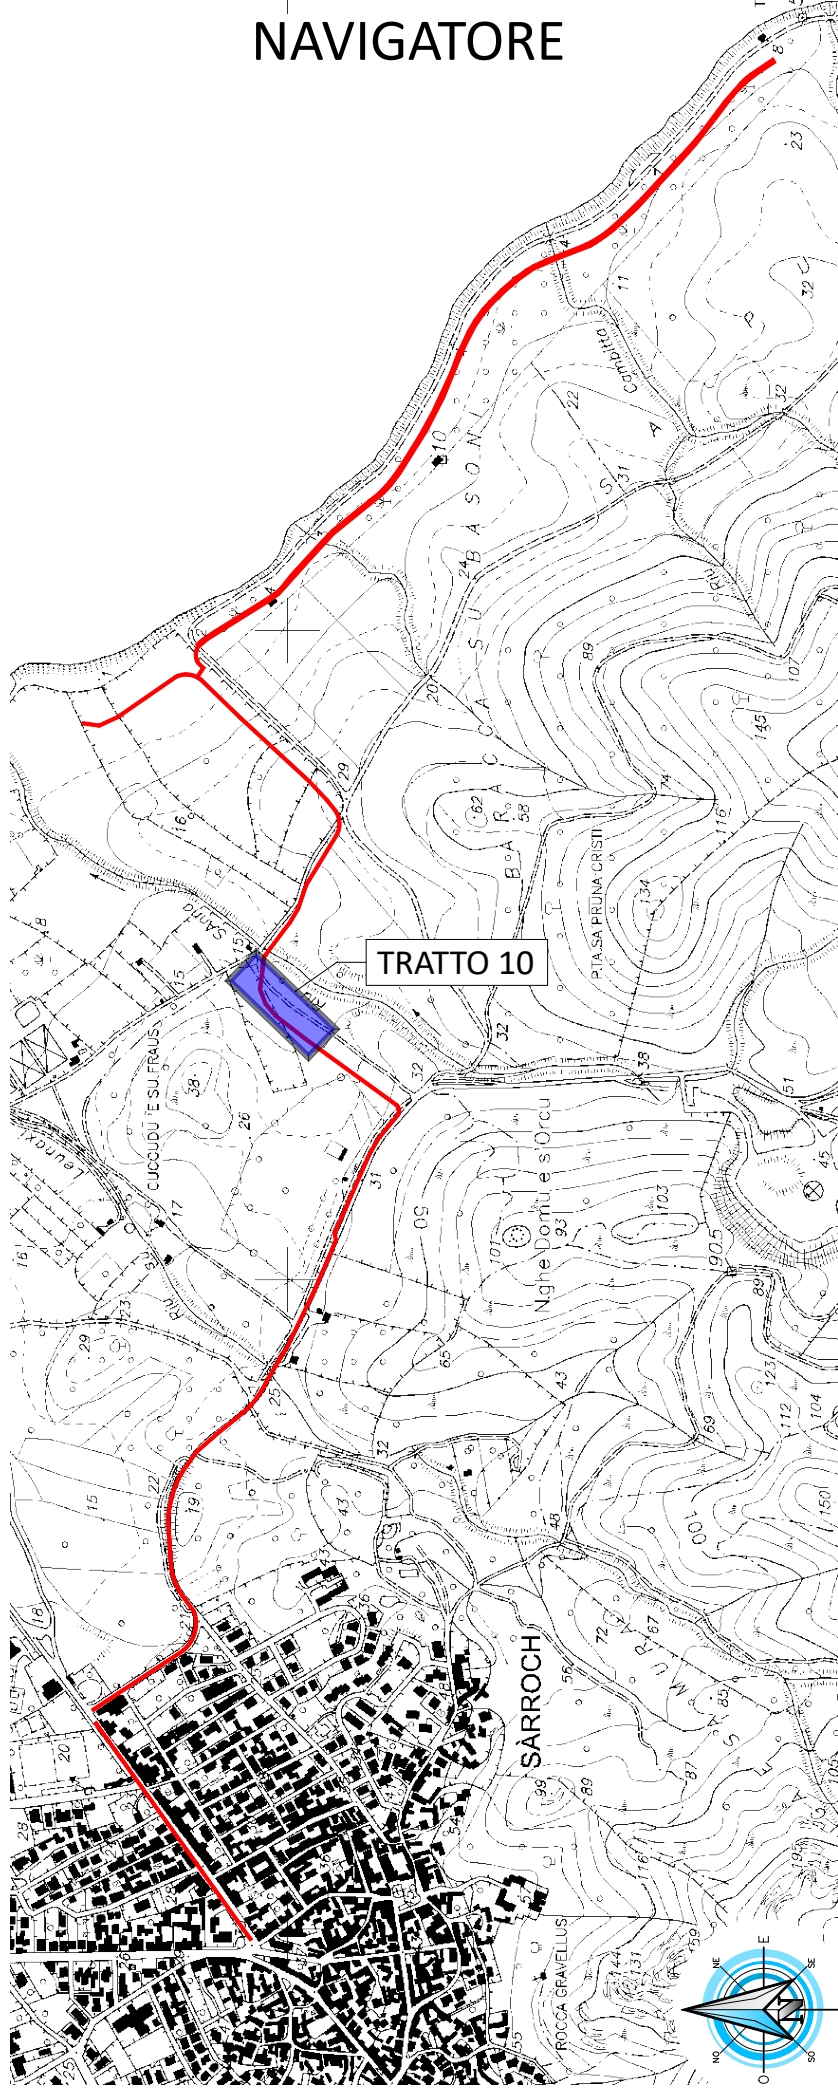

COMUNE DI
TEULADA

COMUNE DI
VILLA SAN
PIETRO

COMUNE DI
SARROCH

Unione in bici. Realizzazione del collegamento tra centri urbani, le principali risorse ambientali e storico-culturali dell'unione e la rete ciclabile regionale

REGIONE AUTONOMA DE SARDIGNA
REGIONE AUTONOMA DELLA SARDEGNA

CITTÀ METROPOLITANA DI CAGLIARI

FASE PROGETTUALE:		ARCHIVIO:	SCALA:	DATA:		
PROGETTO DEFINITIVO		5152	1:200	Loranzè, Aprile 2023		
3	14/04/2023	INTEGRAZIONI PROGETTO DEFINITIVO		L.A.	L.V.	D.G.
2	16/12/2022	INTEGRAZIONI PROGETTO DEFINITIVO		L.A.	L.V.	D.G.
1	03/12/2021	PROGETTO DEFINITIVO		L.A.	L.V.	D.G.
REVISIONE	DATA	DESCRIZIONE		REDATTO	VERIFICATO	RIESAMINATO

1968 · 2018
ENGINEERING CONSULTING s.r.l.

Strada Provinciale 222, n.31
10010 Loranzè (TO)
TEL. 0125 1970499 FAX 0125.564014
info.sertec@sertec-engineering.com
www.sertec-engineering.com

IL DIRETTORE TECNICO:
Dott. Ing. Gianluca DETTO

PROGETTISTA:
Dott. Ing. Domenico GABRIELE
N° 7261 T ALBO INGEGNERI
PROVINCIA DI TORINO

TITOLO:
**SARROCH:
PARTICOLARE IMMISSIONE PISTA CICLABILE**

TAVOLA N°:
SR.AR.22