
## INDIVIDUAZIONE AREA DI CANTIERE scala 1:2000 AREA DI UBICAZIONE DEL CANTIERE

## PLANIMETRIA DI CANTIERE scala 1:500

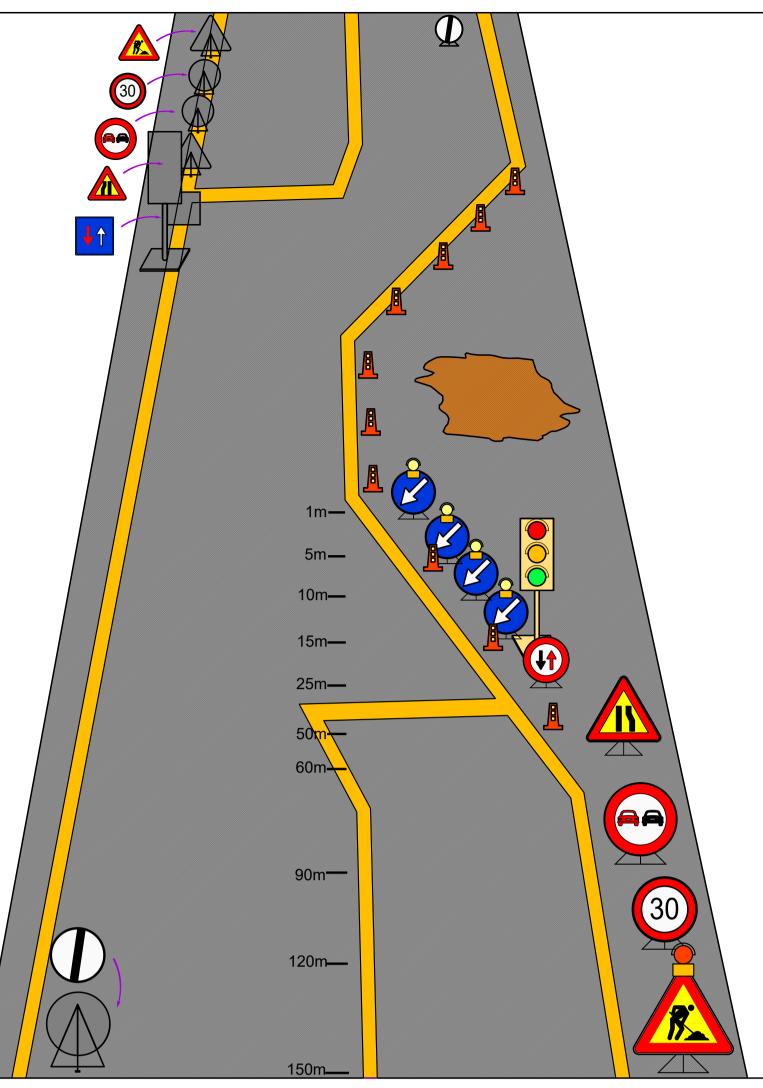















Unione in bici. Realizzazione del collegamento tra centri urbani, le principali risorse ambientali e storico-culturali dell'unione e la rete ciclabile regionale





REGIONE AUTÒNOMA DE SARDIGNA REGIONE AUTONOMA DELLA SARDEGNA CITTÀ METROPOLITANA DI CAGLIARI

Loranzè, Aprile 2023 PROGETTO DEFINITIVO 5152 REVISIONE





Dott. Ing. Domenico GABRIELE N° 7261 T ALBO INGEGNERI PROVINCIA DI TORINO



TITOLO:

SARROCH: PLANIMETRIA DI CANTIERE

**SR.AR.32** 

TAVOLA N°: