

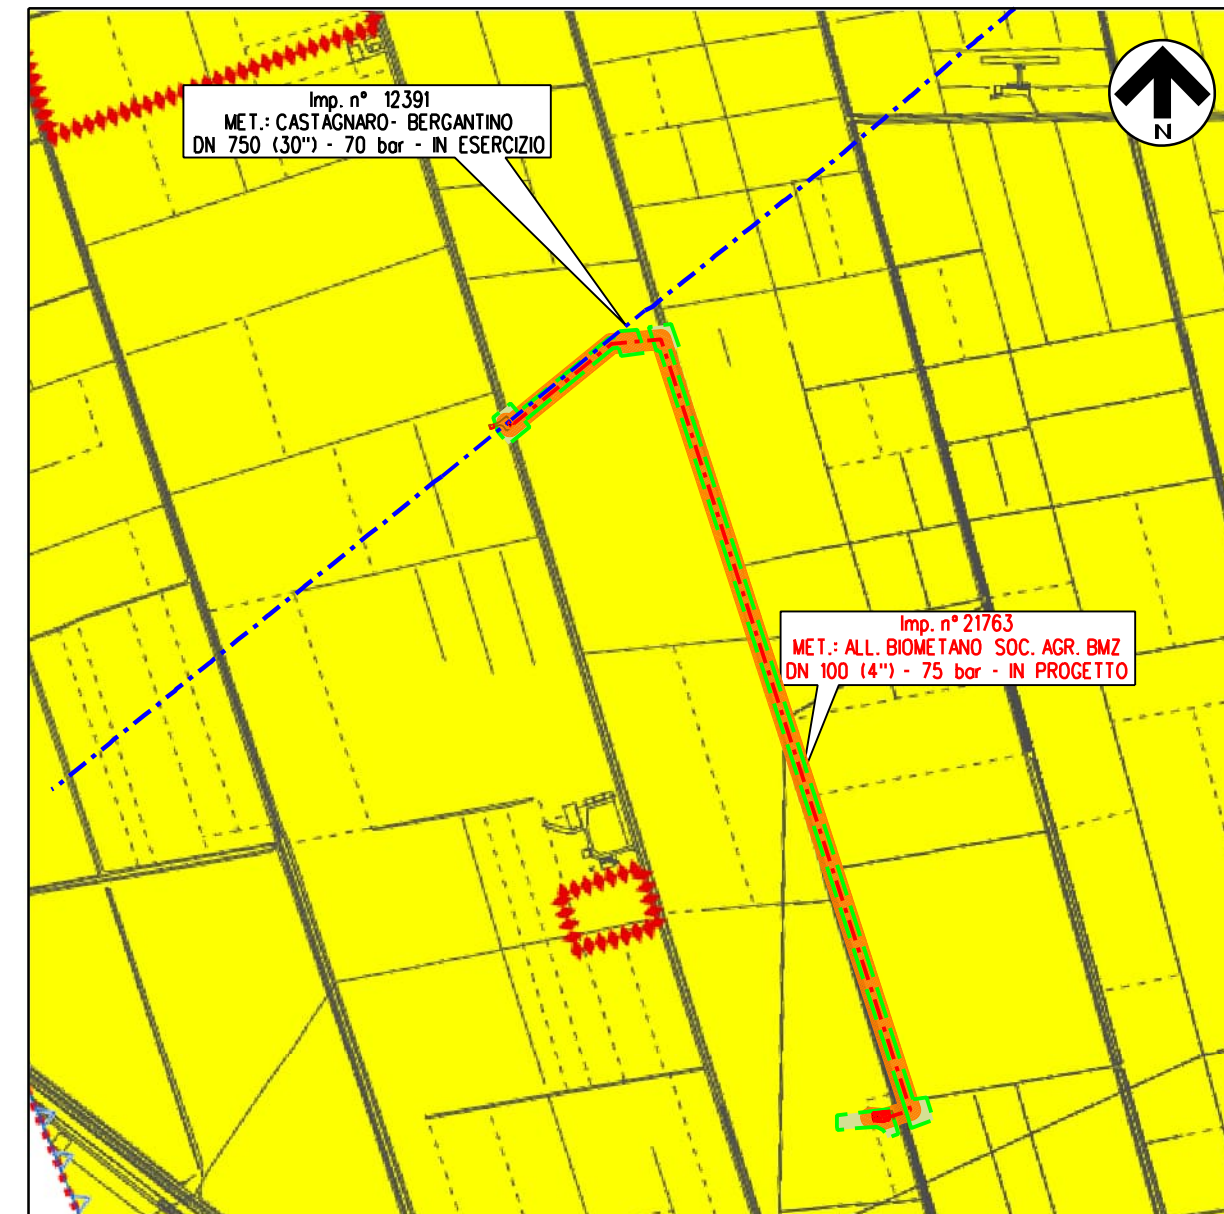


P.A.T.IDEL COMUNE DI VILLA BAROLOMEA (VR)
CARTA DELLE FRAGILITA'

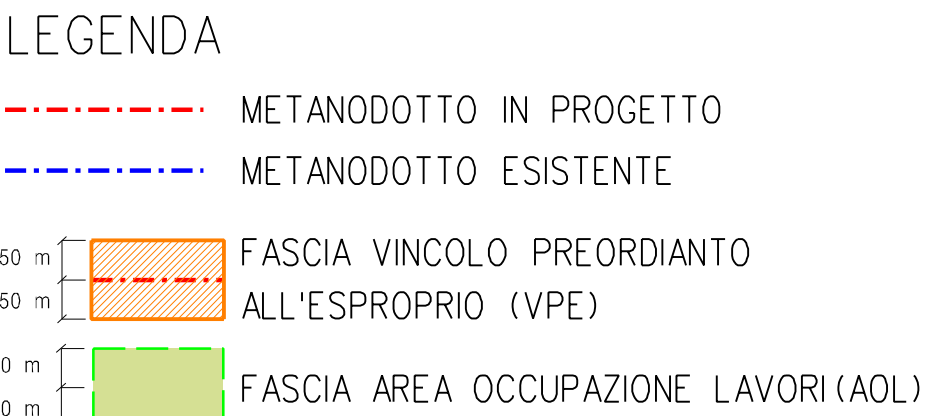




P.A.T.IDEL COMUNE DI VILLA BAROLOMEA (VR)
CARTA DEI VINCOLI E DELLA PIANIFICAZIONE TERRITORIALE

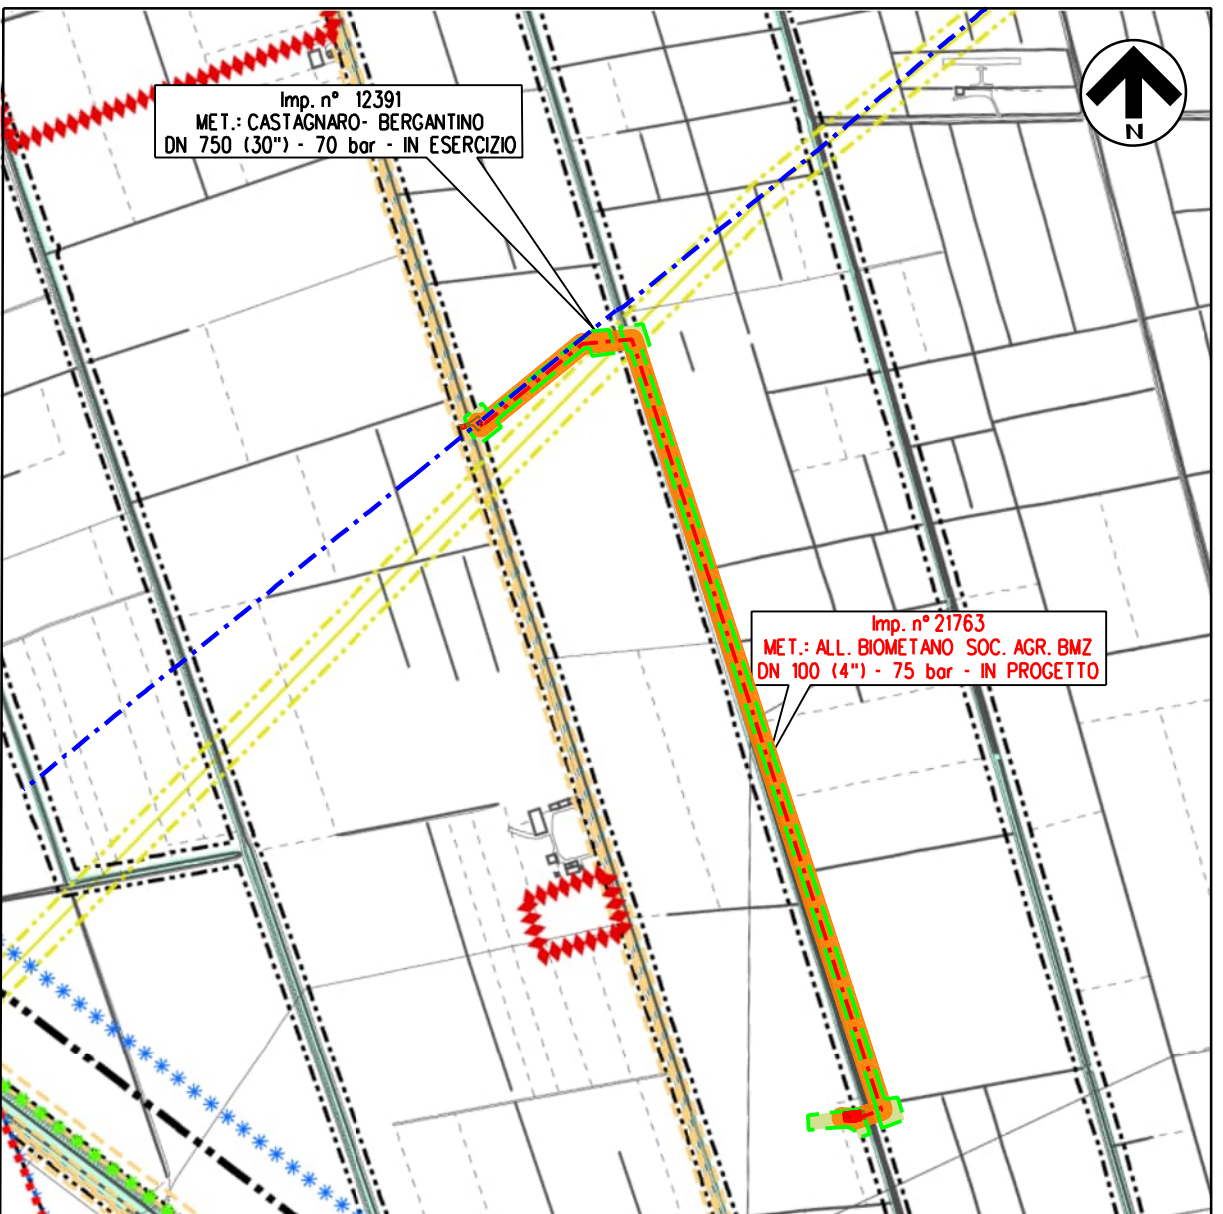



Elementi geneartori di vincolo - fasce di rispetto		
	Depuratori/fascia di rispetto	Art. 27
	Discarica	Art. 27 bis
	Cimiteri/fasce di rispetto - RD 1265/1934 (50 metri e 200 metri)	Art. 28
	Allevamenti zootecnici intensivi	Art. 29
	Metanodotto/fascia di rispetto (PTCP)	Art. 30
	Elettrodotti/fasce di rispetto	Art. 31
	Pozzi di prelievo per uso idropotabile/fascia di rispetto - D.L. 11/05/1999, n. 152	Art. 32
	Impianti di comunicazione elettronica ad uso pubblico - DLGS 259/2003, L. 36/2001	Art. 33
	Ferrovia/fasce di rispetto - DPR 753/80 (art.49)	Art. 34
	Viabilità/fasce di rispetto - DL 285/1992	Art. 35
	Idrografia/fasce di rispetto - RD 368/1904, RD 523/1904	Art. 36
	Idrografia/fasce di tutela - LR 11/2004 (art.41)	Art. 36

P.I. DEL COMUNE DI VILLA BAROLOMEA (VR)
AMBITI DEGLI INTERVENTI - ZONIZZAZIONE POLITICHE E STRATEGIA DEGLI INTERVENTI VINCOLI E TUTELE

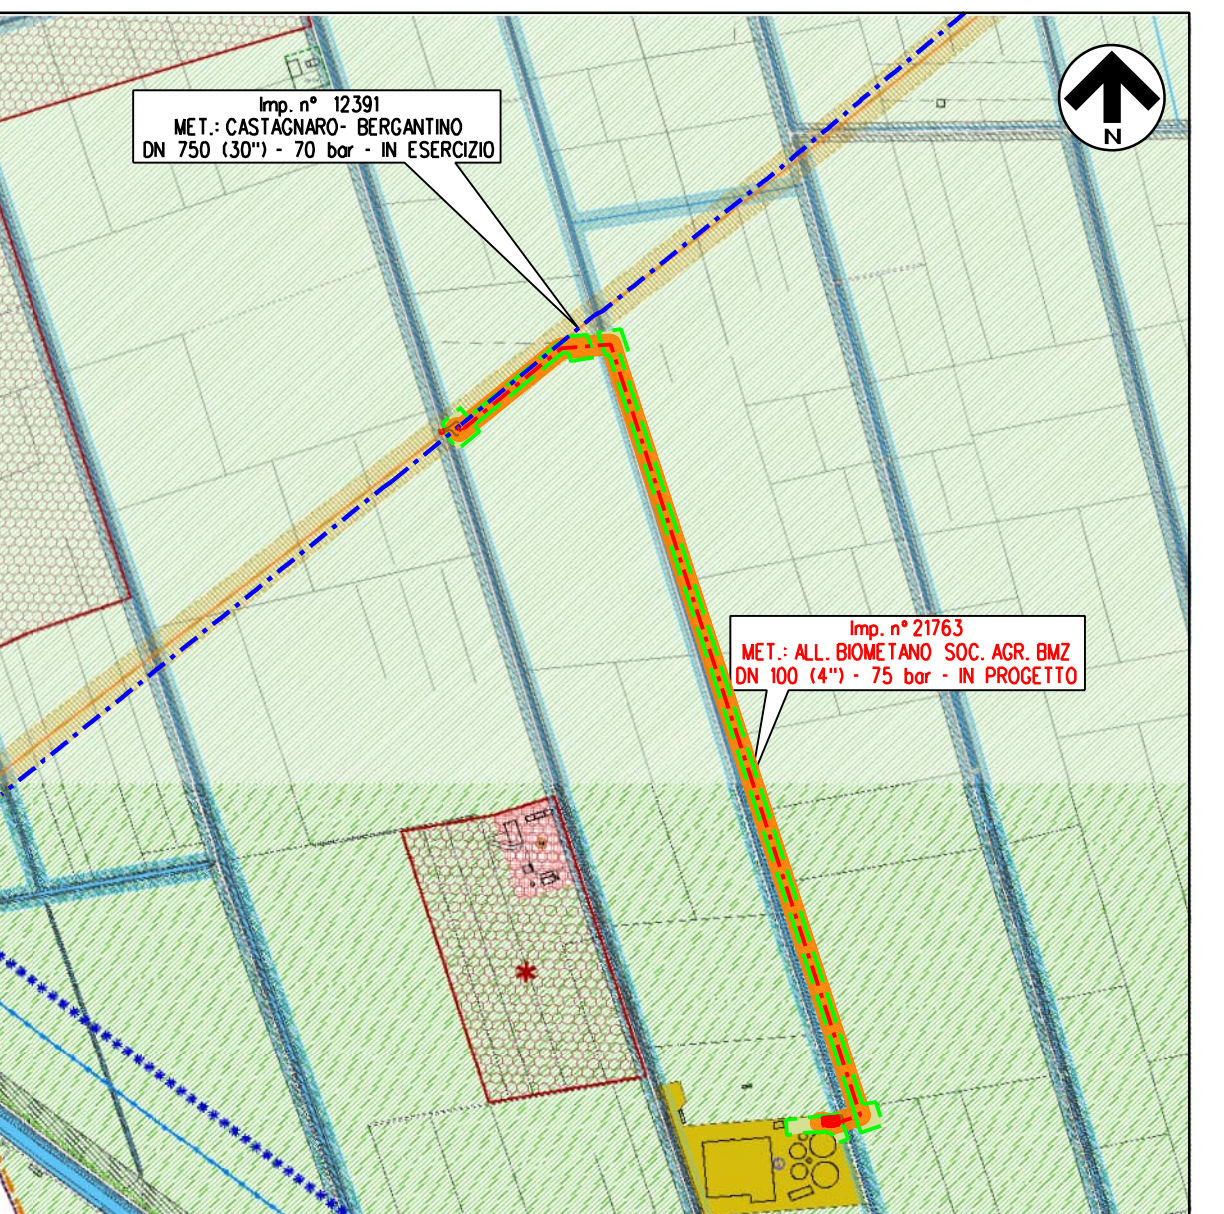


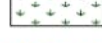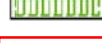AMBITI PER INSEDIAMENTI PRODUTTIVI, COMMERCIALI, DIREZIONALI E AGROINDUSTRIALI			
	Zona D1 - PRODUTTIVE INDUSTRIALI ARTIGIANALI DI COMPLEMENTO - ART. 35		Zona D3 - COMMERCIALE DIREZIONALE DI COMPLEMENTO - ART. 37
	Zona D2 - PRODUTTIVE INDUSTRIALI ARTIGIANALI DI ESPANSIONE - ART. 36		Zona D4 - AGROINDUSTRIALE DI COMPLEMENTO - ART. 38
AMBITI DI TERRITORIO AGRICOLO			
	Zona E1 - AMBITI DI TERRITORIO AGRICOLO INTEGRO - ART. 40		Zona E2 - AMBITI DI TERRITORIO AGRICOLO NON INTEGRO - ART. 41
	AGGLOMERATI RURALI, CORTI ED EDIFICI IN TERRITORIO AGRICOLO INTEGRO		AGGLOMERATI RURALI, CORTI ED EDIFICI IN TERRITORIO AGRICOLO NON INTEGRO
AMBITI DI TUTELA PAESAGGISTICA ED AMBIENTALE		FASCE DI RISPETTO	
	AMBITI DI INTERESSE ARCHEOLOGICO (D.Lgs. 42/2004) - ART. 65		FASCE DI RISPETTO ELETTRODOTTI - ART. 73
	VINCOLO DI TUTELA PAESAGGISTICA DEI CORSI D'ACQUA - (150,00 ml.) - ART. 66.1		FASCE DI RISPETTO GASDOTTI E METANODOTTI - ART. 74
	AMBITI TERRITORIALI COPERTI DA FORESTE E BOSCHI - D.Lgs. 34/2018 - ART. 67		LINEE METANODOTTO 70bar e 75bar
	VINCOLO SISMICO - ZONA 3 (coincidente con l'intero territorio comunale) - ART. 68		FASCIA DI RISPETTO POZZI PUBBLICI DI PRELIEVO PER USO IDROPOTABILE - ART. 75
ELEMENTI GENERATORI DI VINCOLO - FASCE DI RISPETTO			
	FASCE DI RISPETTO STRADALE - ART. 69		FASCE DI RISPETTO DEPURATORI ED IMPIANTI TECNOLOGICI - ART. 76
	FASCE DI RISPETTO FERROVIARIO - ART. 70		VINCOLO DI RISPETTO CIMITERIALE - (50 metri e 200 metri) - ART. 77
	FASCIA DI RISPETTO IDRAULICO - ART. 71		IMPIANTI DI COMUNICAZIONE ELETTRONICA AD USO PUBBLICO (RIPETITORI TELEFONICI) - ART. 78
	FASCIA DI TUTELA DEI CORSI D'ACQUA (LR 11/2004, art.41, comma 1, lett. a) - (100,00 ml.) - ART. 72		FASCE DI RISPETTO SU ALLEVAMENTI ZOOTECNICI INTENSIVI - ART. 79
			a - DISTANZE MINIME TRA ALLEVAMENTI E RESIDENZE CIVILI SPARSE
			b - DISTANZE MINIME TRA ALLEVAMENTI E RESIDENZE CIVILI CONCENTRATE
			c - DISTANZE MINIME RECIPROCHE DEGLI ALLEVAMENTI DAI LIMITI DELLA ZONA AGRICOLA

ORTOFOTO

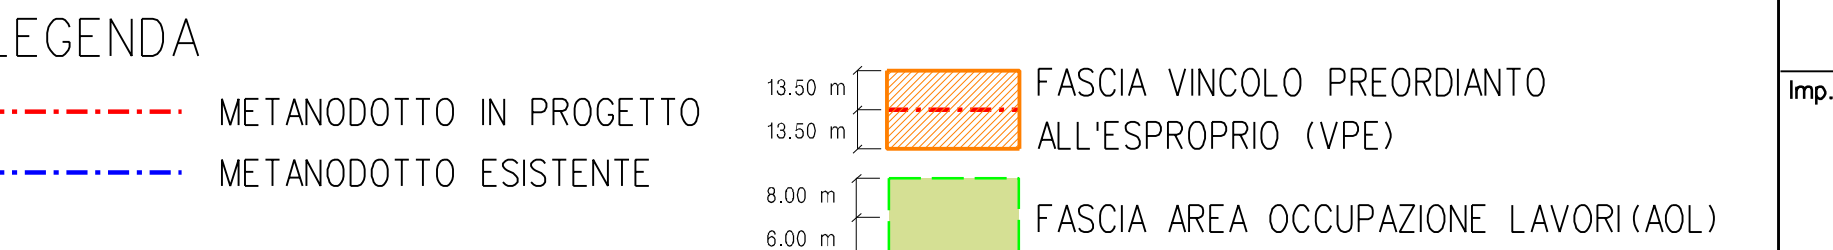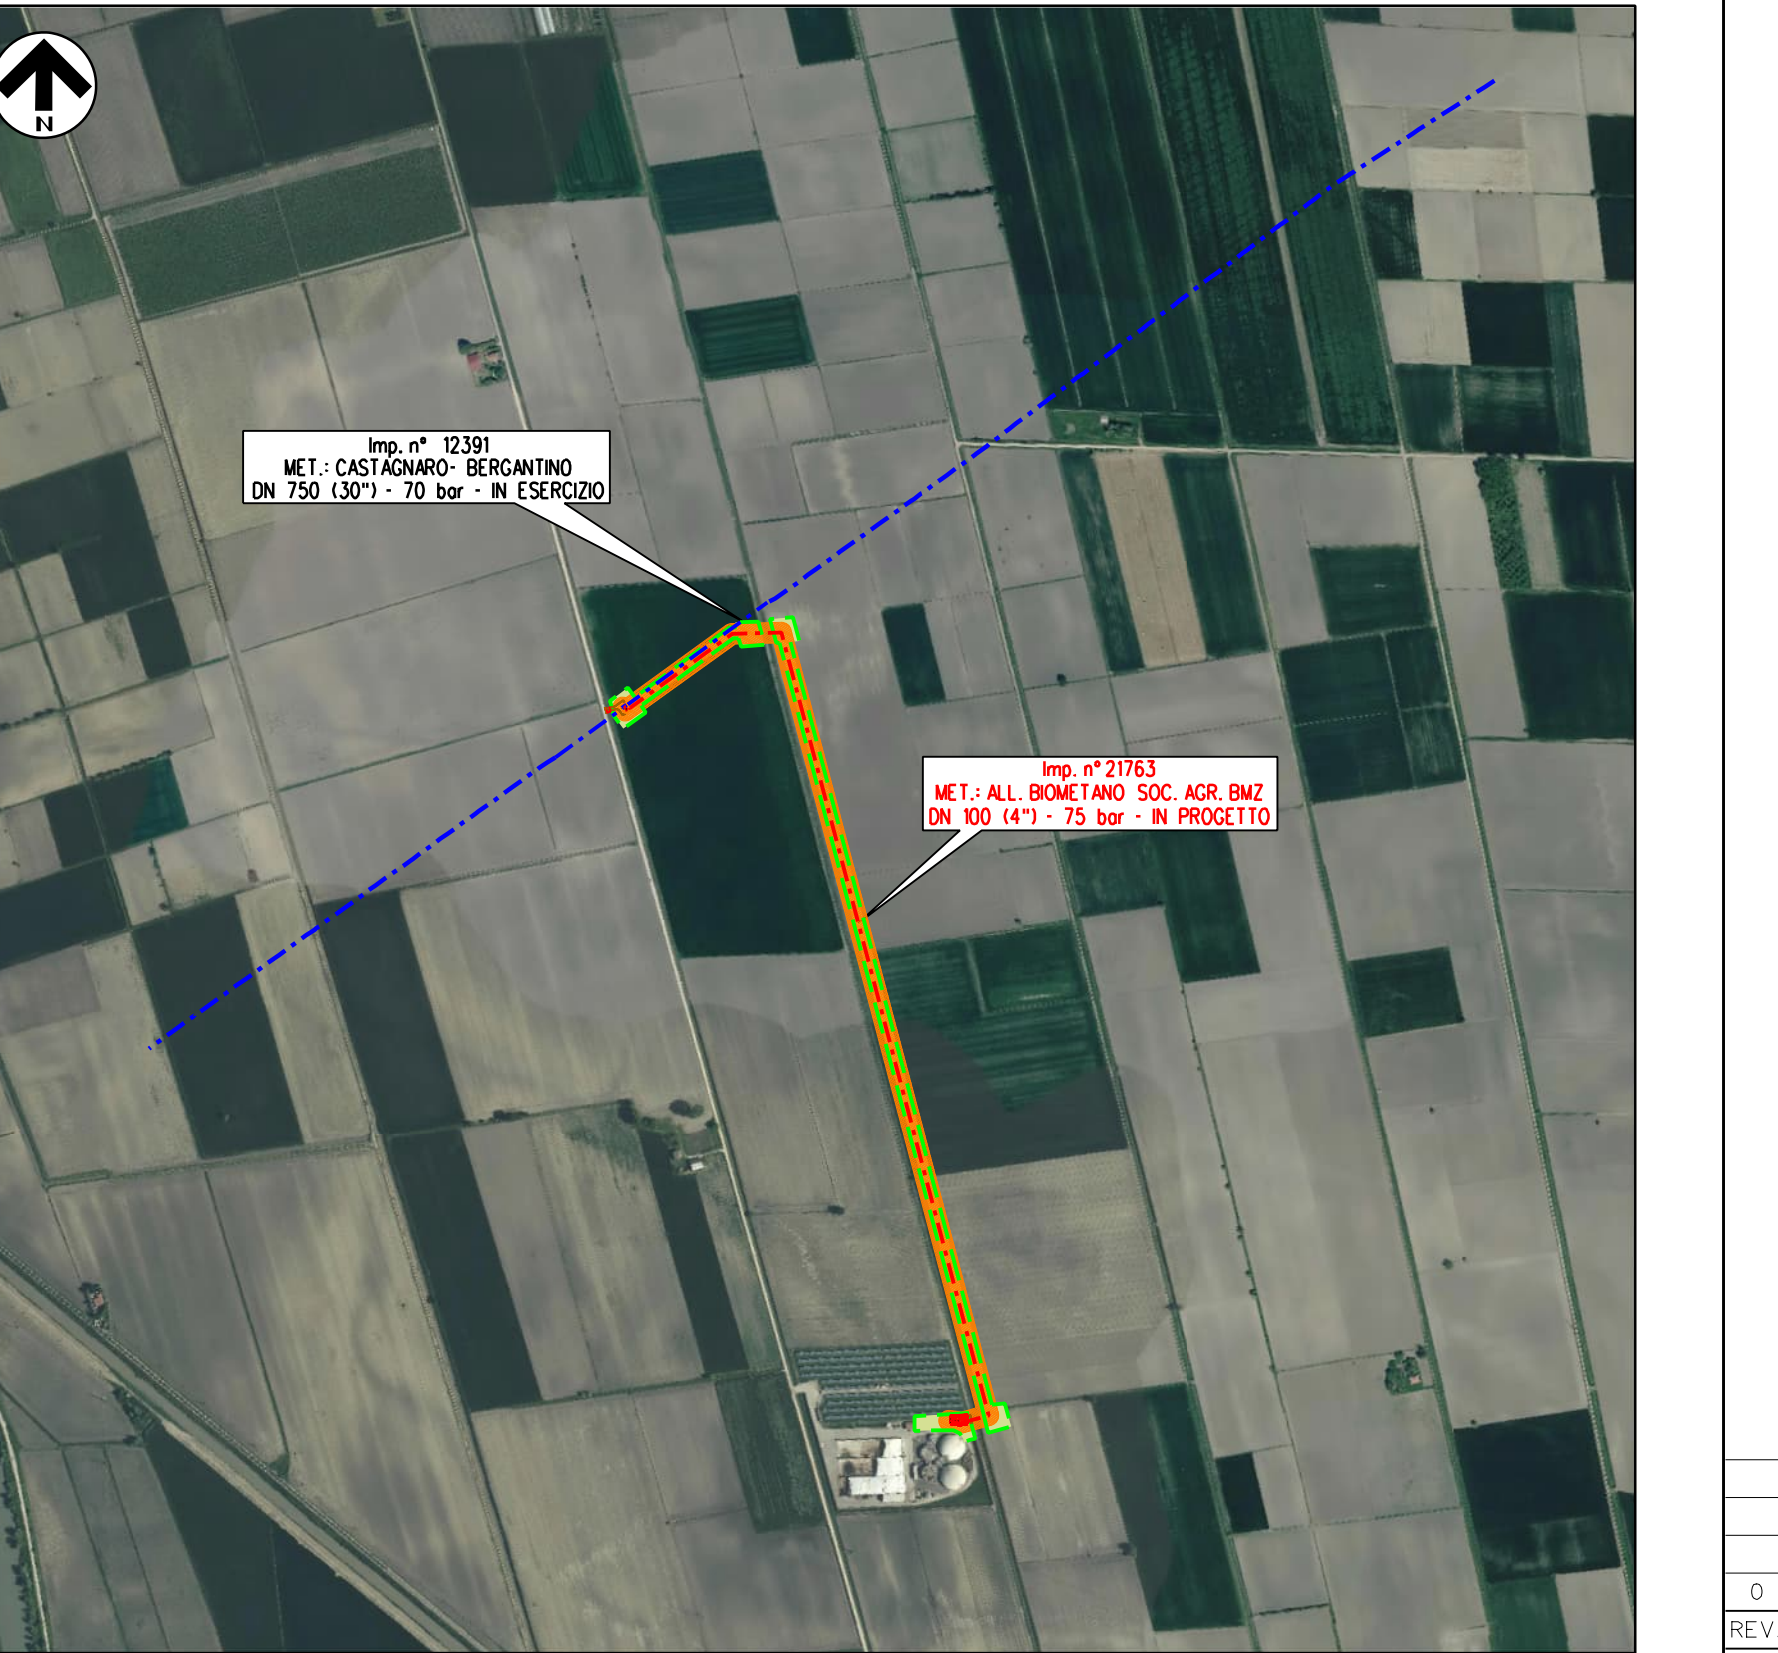

COROGRAFIA 1:25.000

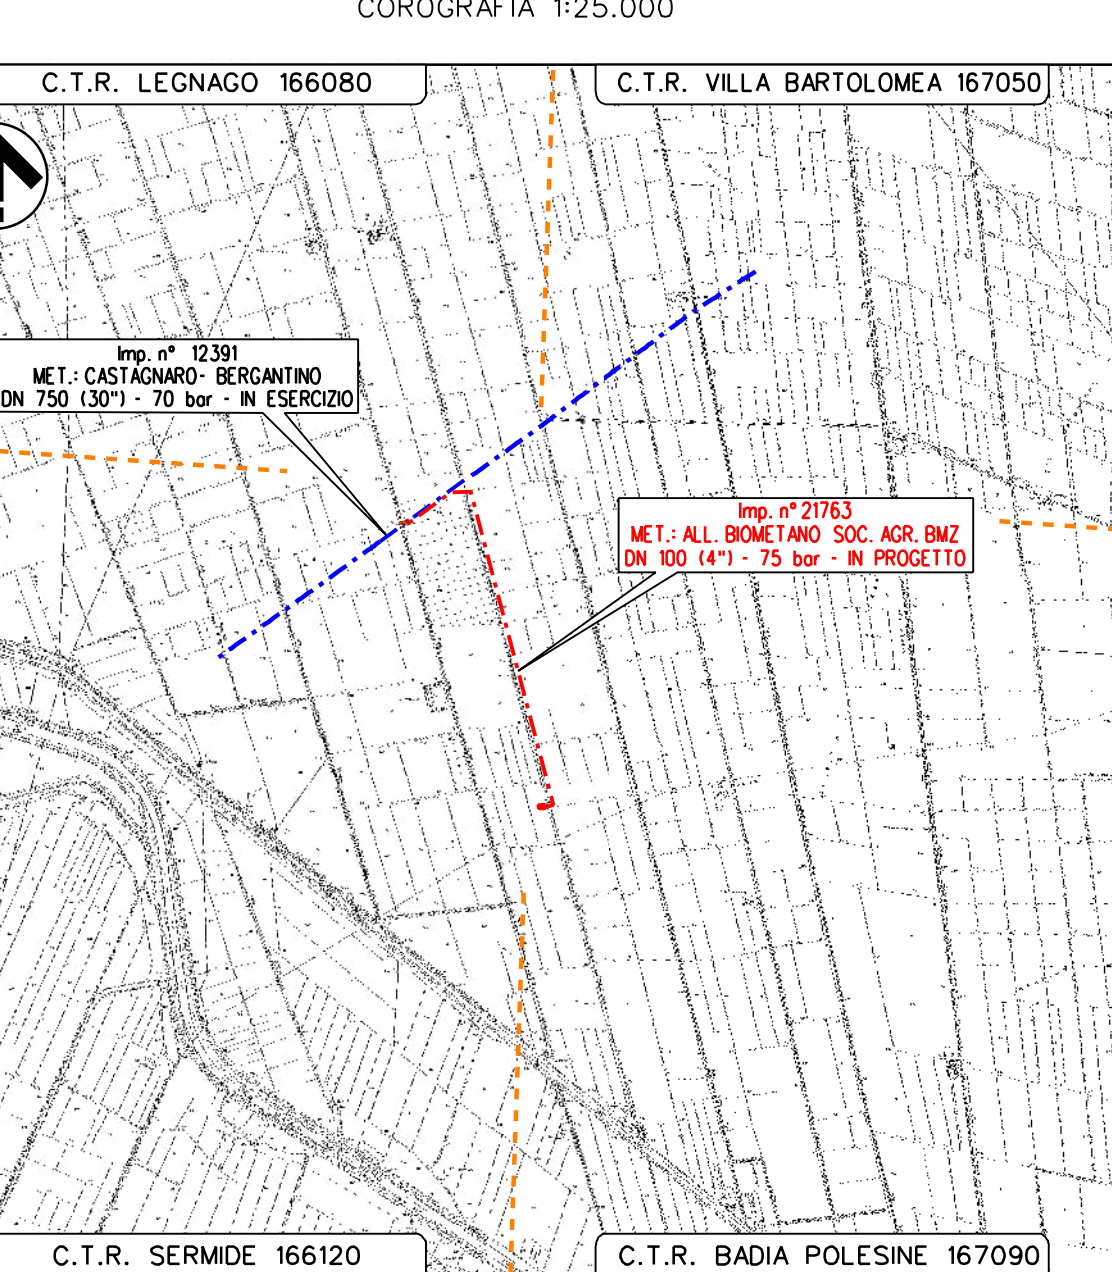

Nel Comune di Villa Bartolomea (VR)

0	MAG-2025	EMISSIONE PER AUTORIZZAZIONE UNICA 327	RAVERA	CONFORI	BARCI
REV.	DATA	DESCRIZIONE	DISEGN.	CONTR.	APPROV.
		Proprietario	Progettista	Foglio	1 di 1
				DISEGNO	21763/ 05
Imp. n° 21763				REVISIONE	0
		MET.: ALL. BIOMETANO SOC. AGR. BMZ DN 100 (4'') - 75 bar		Comm. PROG.	4307/19
				Comm. SNAM	NQ/R24344
		IN COMUNE DI VILLA BAROLOMEA (VR)		SCALA	1:10000
		STRUMENTI URBANISTICI E VINCOLI		sostituisce il sostituito dal	