

Imp. n°21763


**MET.: ALL. BIOMETANO SOC. AGR. BMZ
DN 100 (4") – 75 bar
IN COMUNE DI VILLA BARTOLOMEA (VR)**

FASCE TIPO

0	Mag - 2025	Emissione per Autorizzazione Unica 327	Ravera	Conforti	Barci
REV	Data	Descrizione	Redatto	Controllato	Approvato
Cliente:		Progettista:	Comm. Prog.:	4307/19	
			Comm. Snam:	NQ/R24344	
			Tavola:	21763-07	

Metanodotto DN 100 (4") mm
Fasce tipo con area di occupazione lavori
(area di passaggio < fascia di servitù)

Sez. A

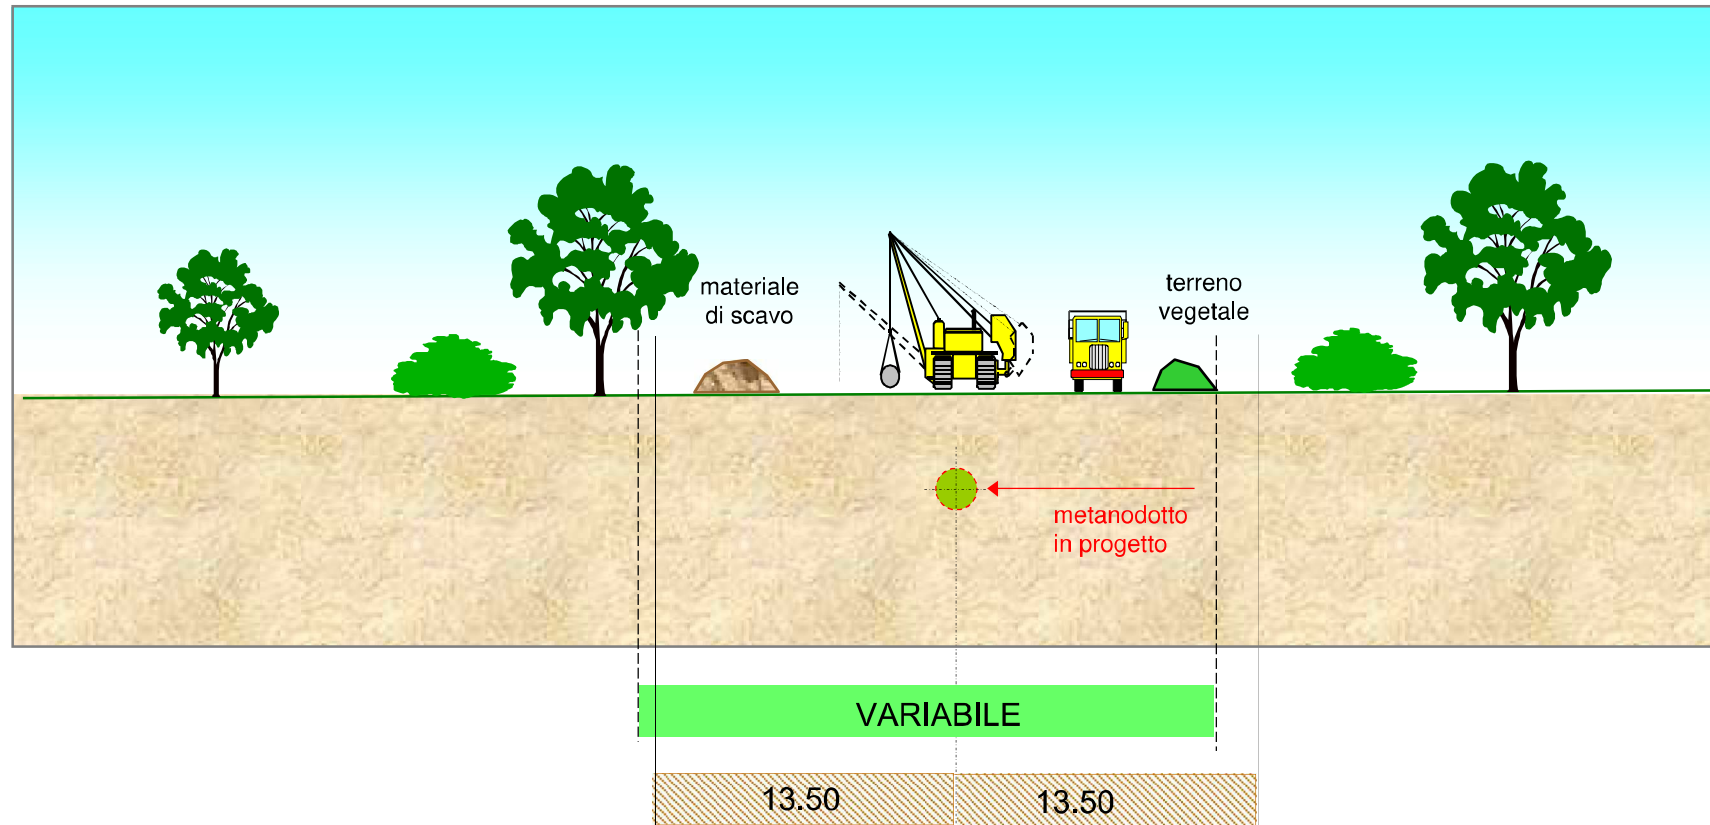


 Area di occupazione lavori variabile

 Fascia di servitù coincidente con vincolo preordinato all'esproprio (v.p.e.) = 27.00 m (13.50 + 13.50 m)

Metanodotto DN 100 (4") mm
Fasce tipo con area di occupazione lavori
(area di passaggio > fascia di servitù)

Sez. B

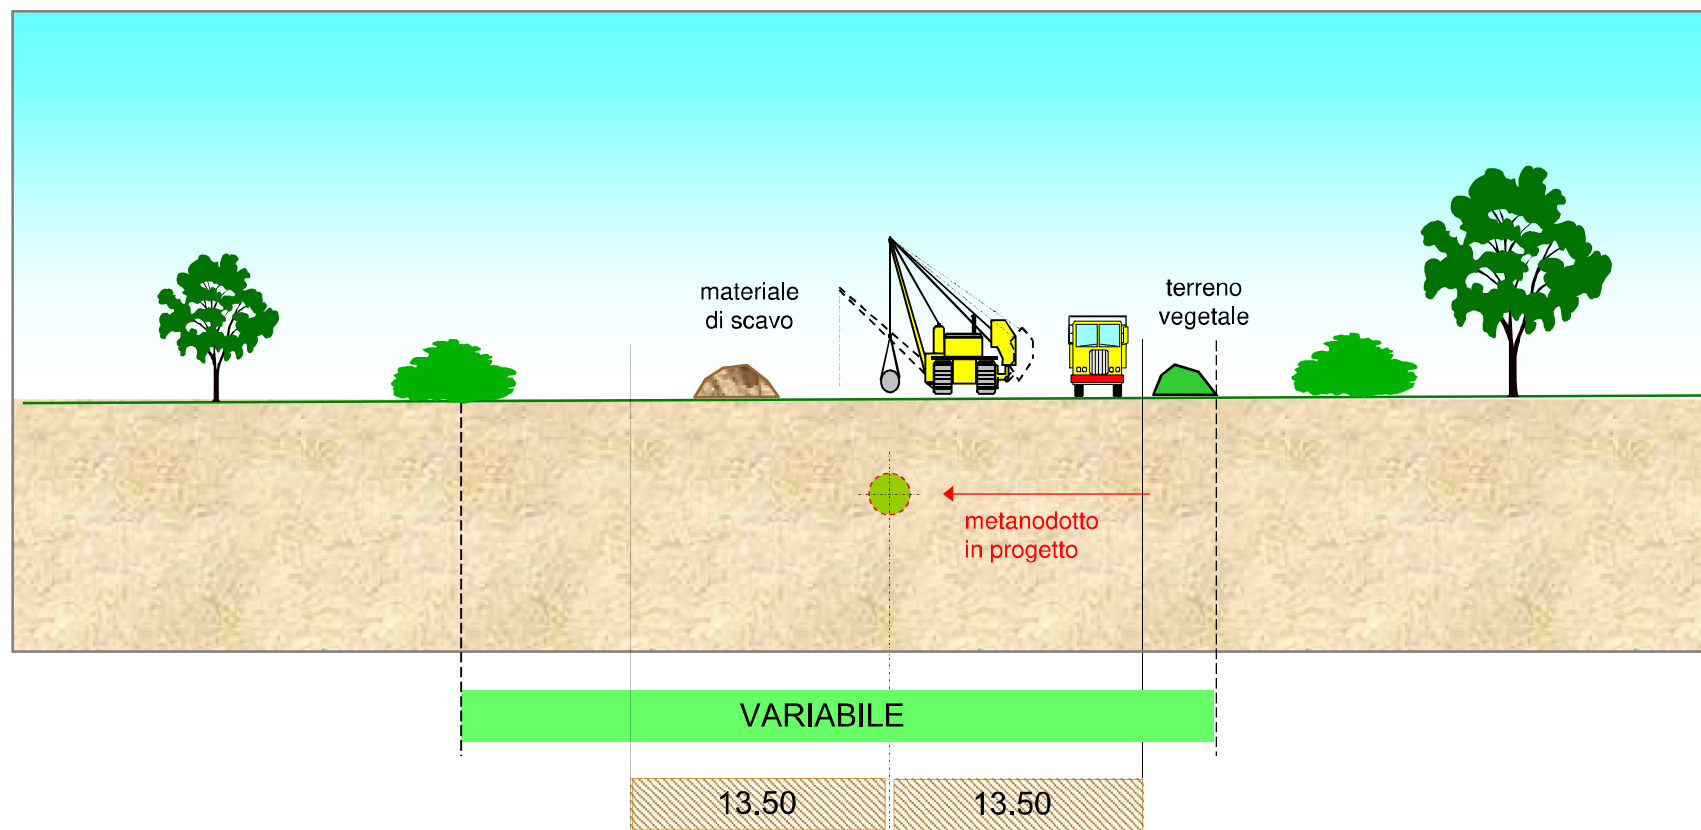

 Area di occupazione lavori variabile

 Fascia di servitù coincidente con vincolo preordinato all'esproprio (v.p.e.) = 27.00 m (13.50 + 13.50 m)