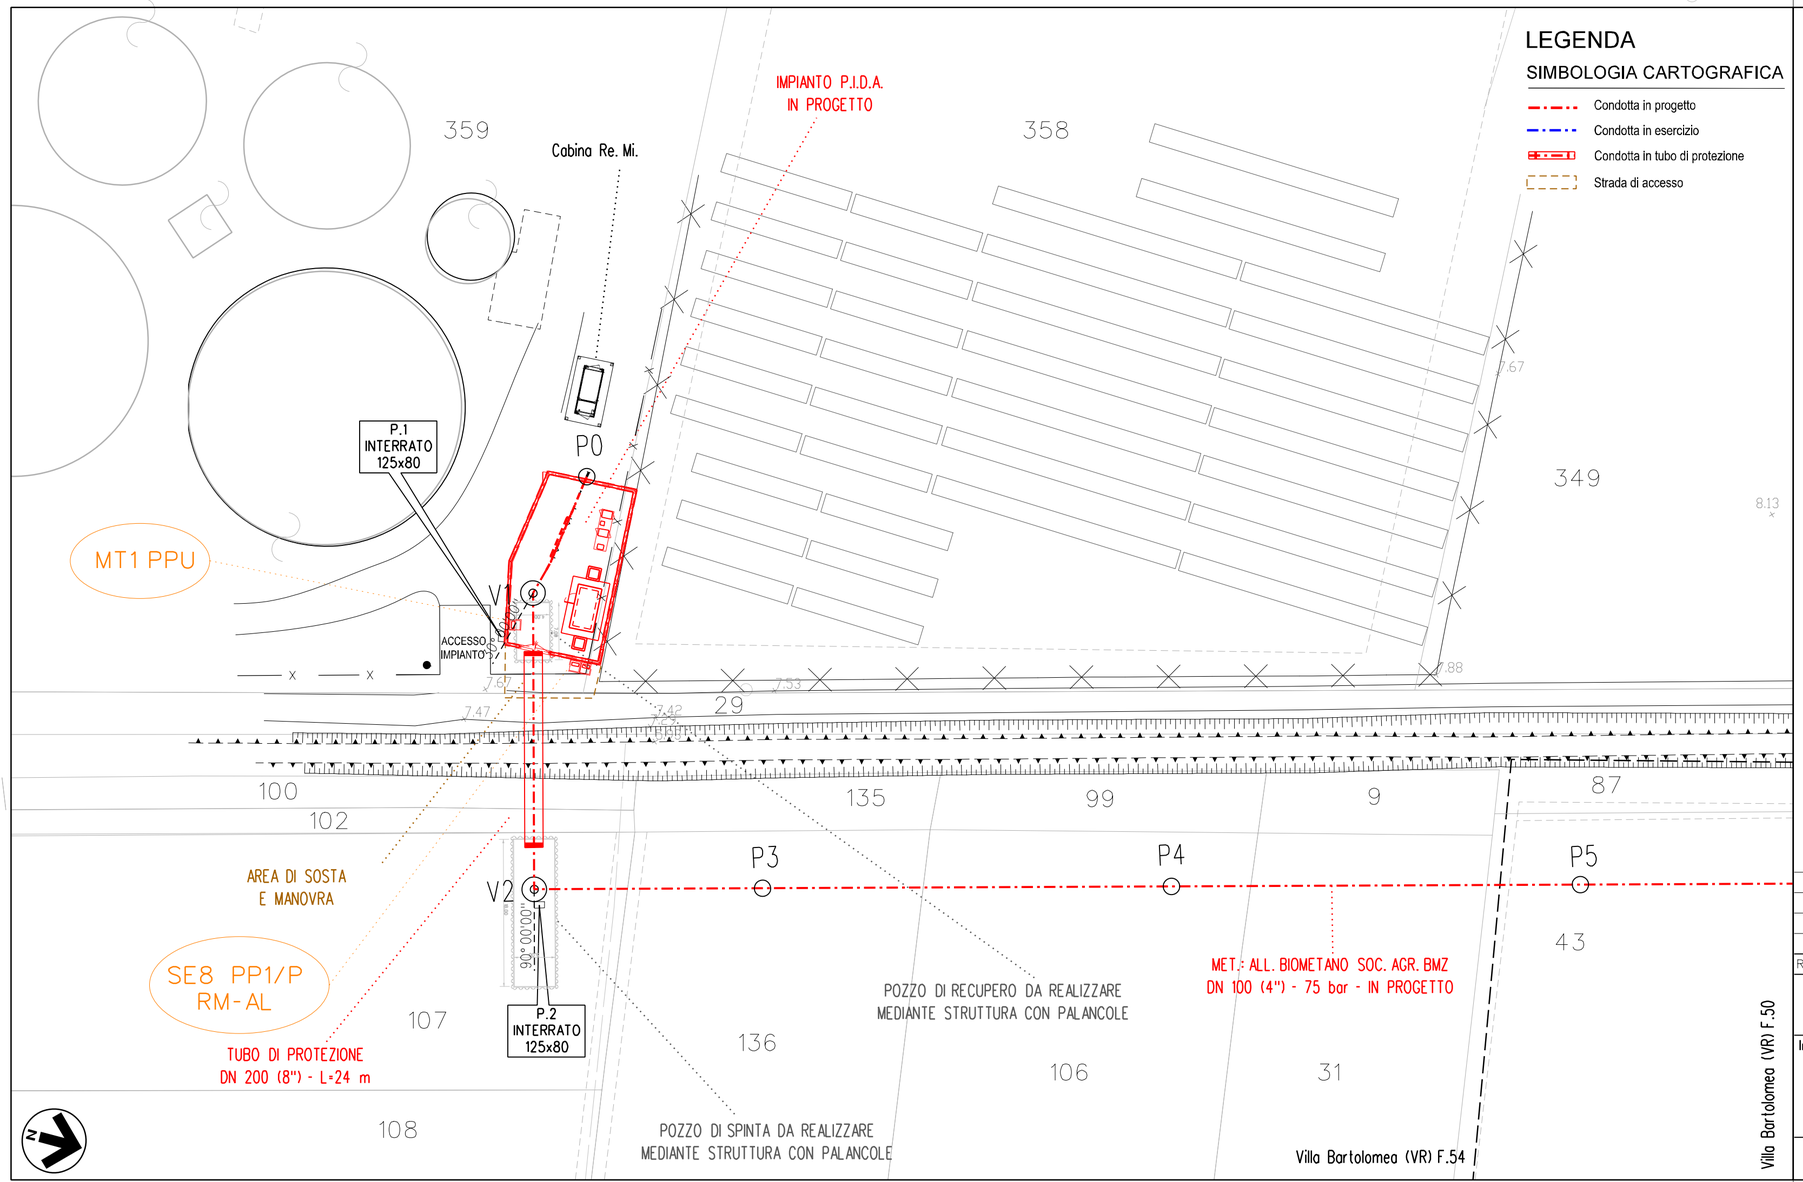

LEGENDA

SIMBOLOGIA CARTOGRAFICA

- Condotta in progetto
- Condotta in esercizio
- Condotta in tubo di protezione
- Strada di accesso

COROGRAFIA 1:25.000

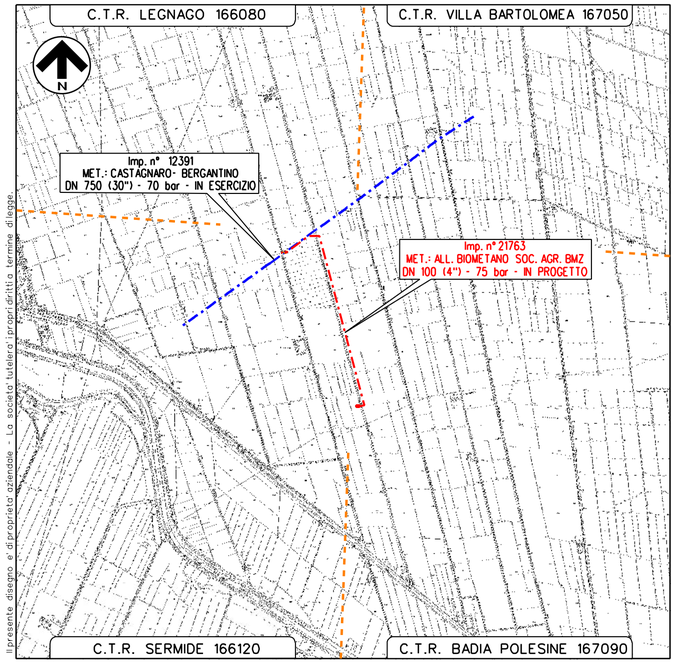

Nel Comune di Villa Bartolomea (VR)

Il presente disegno è di proprietà aziendale - La società tutelerà i propri diritti a termine di legge.

REV.	DATA	DESCRIZIONE	DISEGN.	CONTR.	APPROV.
0	MAG-2025	EMISSIONE PER AUTORIZZAZIONE UNICA 327	RAVERA	CONFORTI	BARCI

Proprietario: snam

Progettista: Barci Engineering

FOGLIO	1 di 1
DISEGNO	21763/12B
REVISIONE	0
Comm. PROG.	4307/19
Comm. SNAM	NQ/R24344
SCALA	1:200
sostituisce il	
sostituito dal	

Imp. n° 21763

MET.: ALL. BIOMETANO SOC. AGR. BMZ
DN 100 (4") - 75 bar

IN COMUNE DI VILLA BARTOLOMEA (VR)

PARTICOLARE PLANIMETRICO PIDA