




SCHEMA ASSONOMETRICO - Scala 1:50

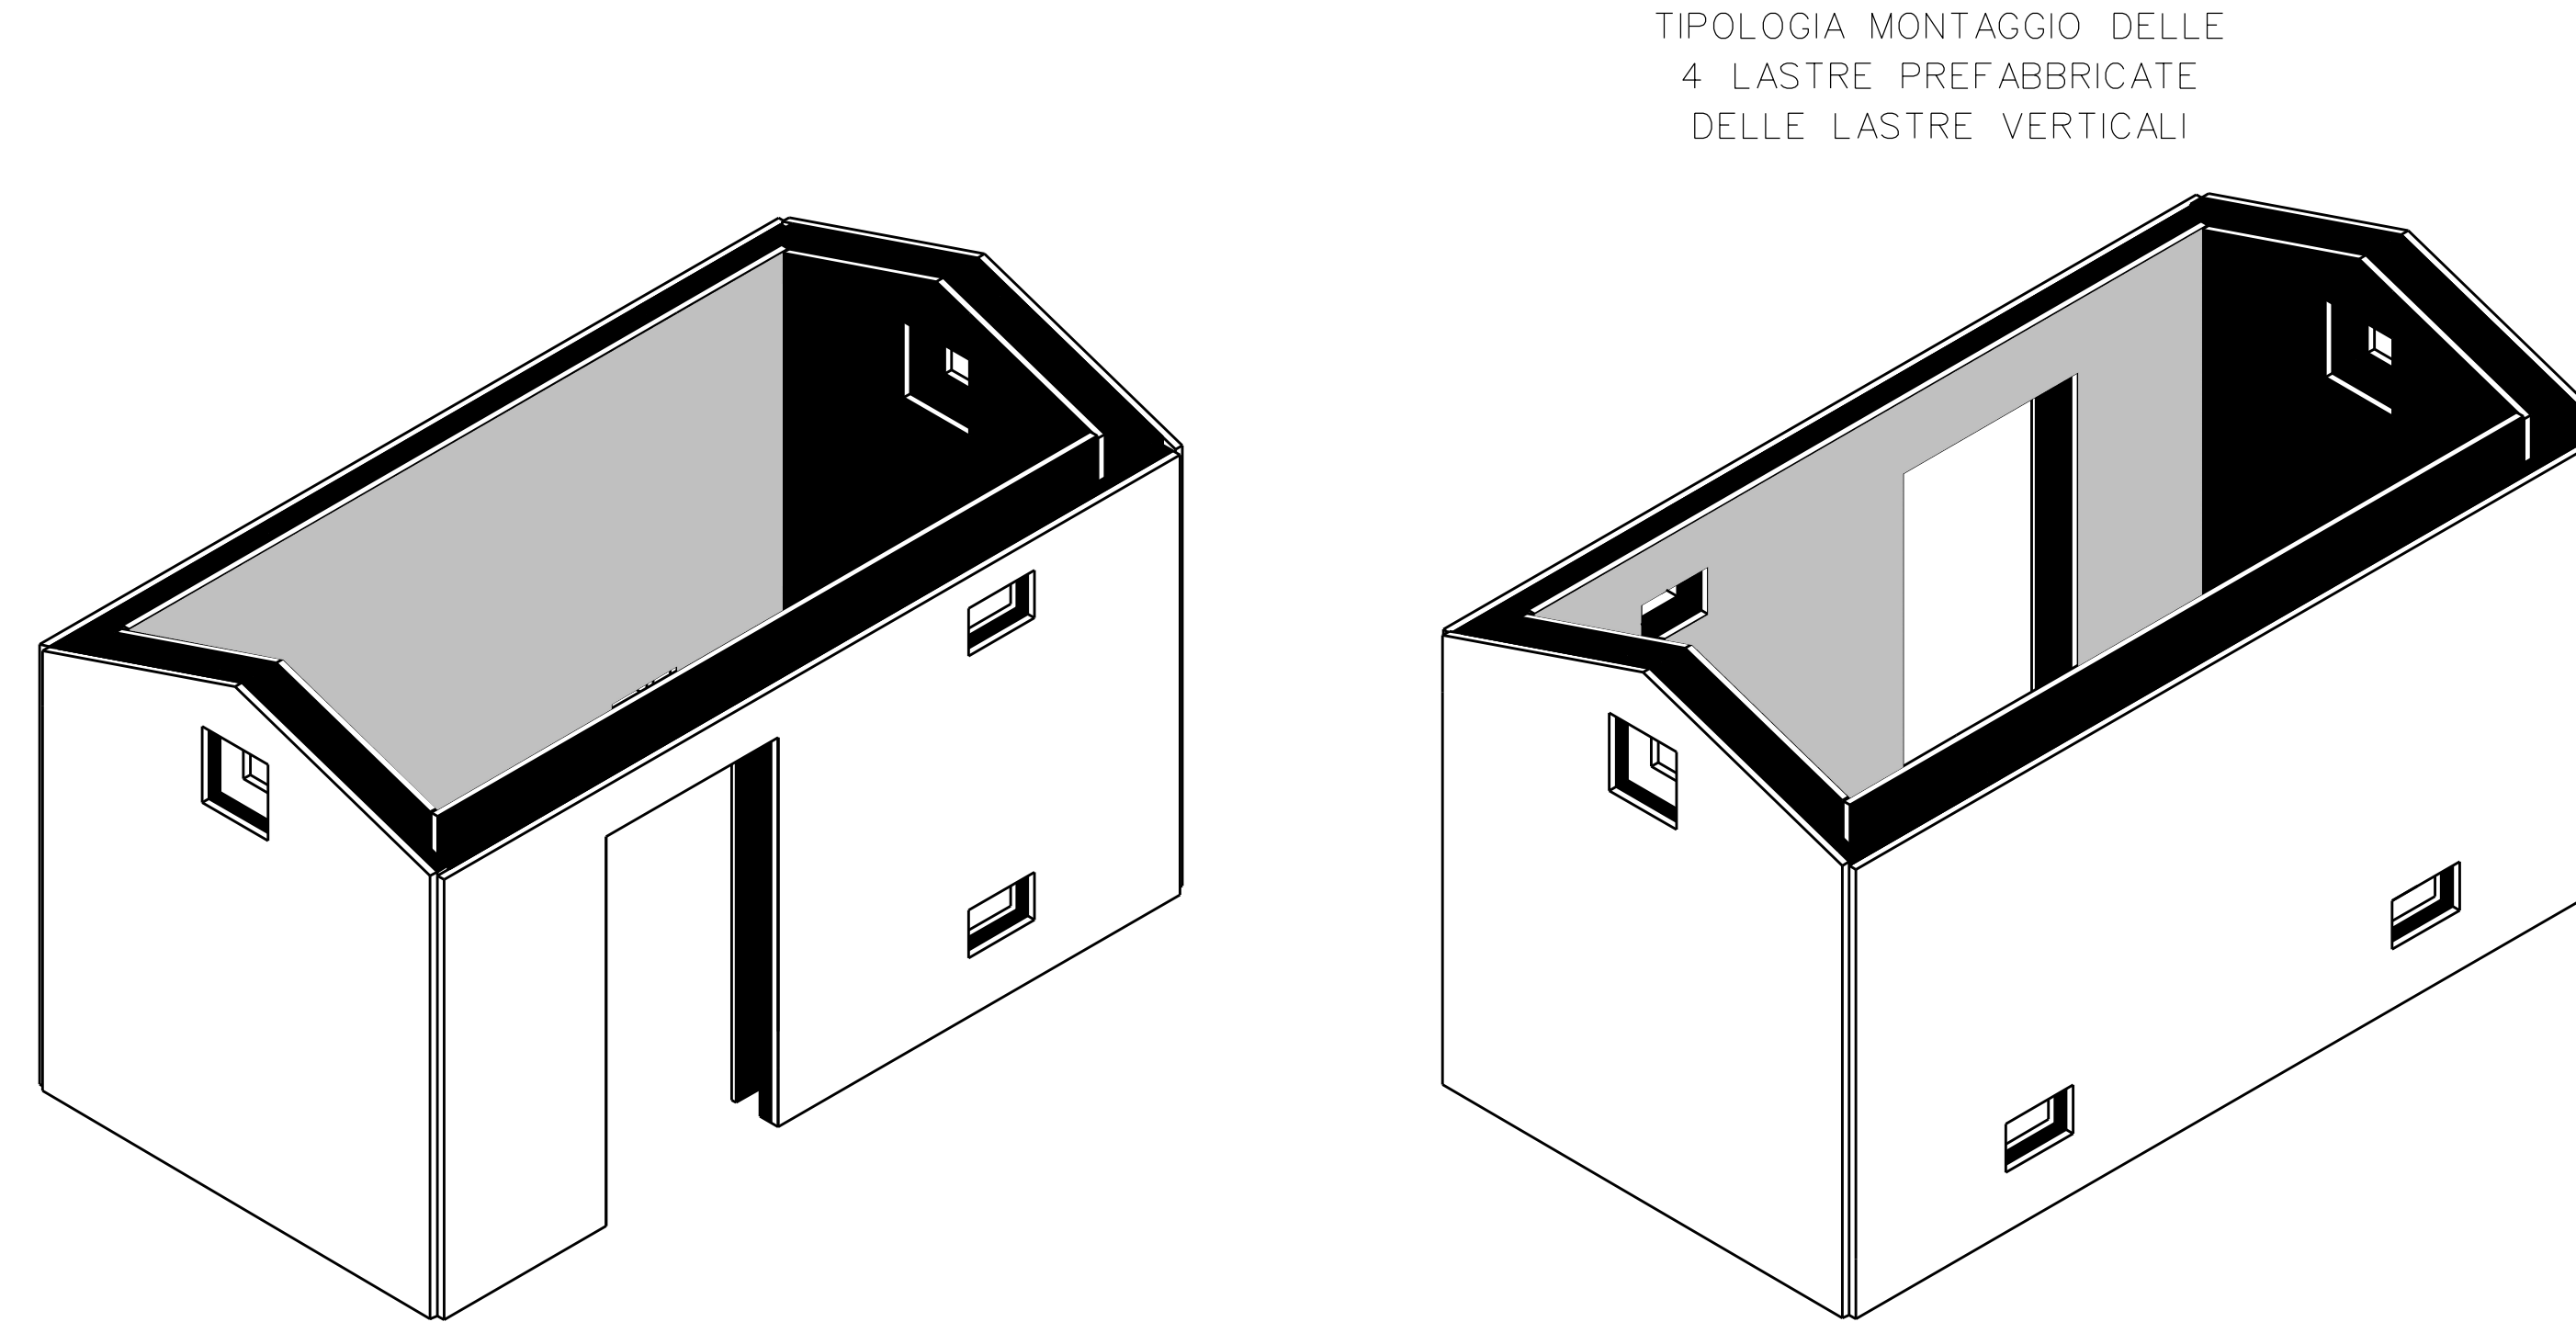

PARTICOLARE COSTRUTTIVO 01 - Scala 1:10

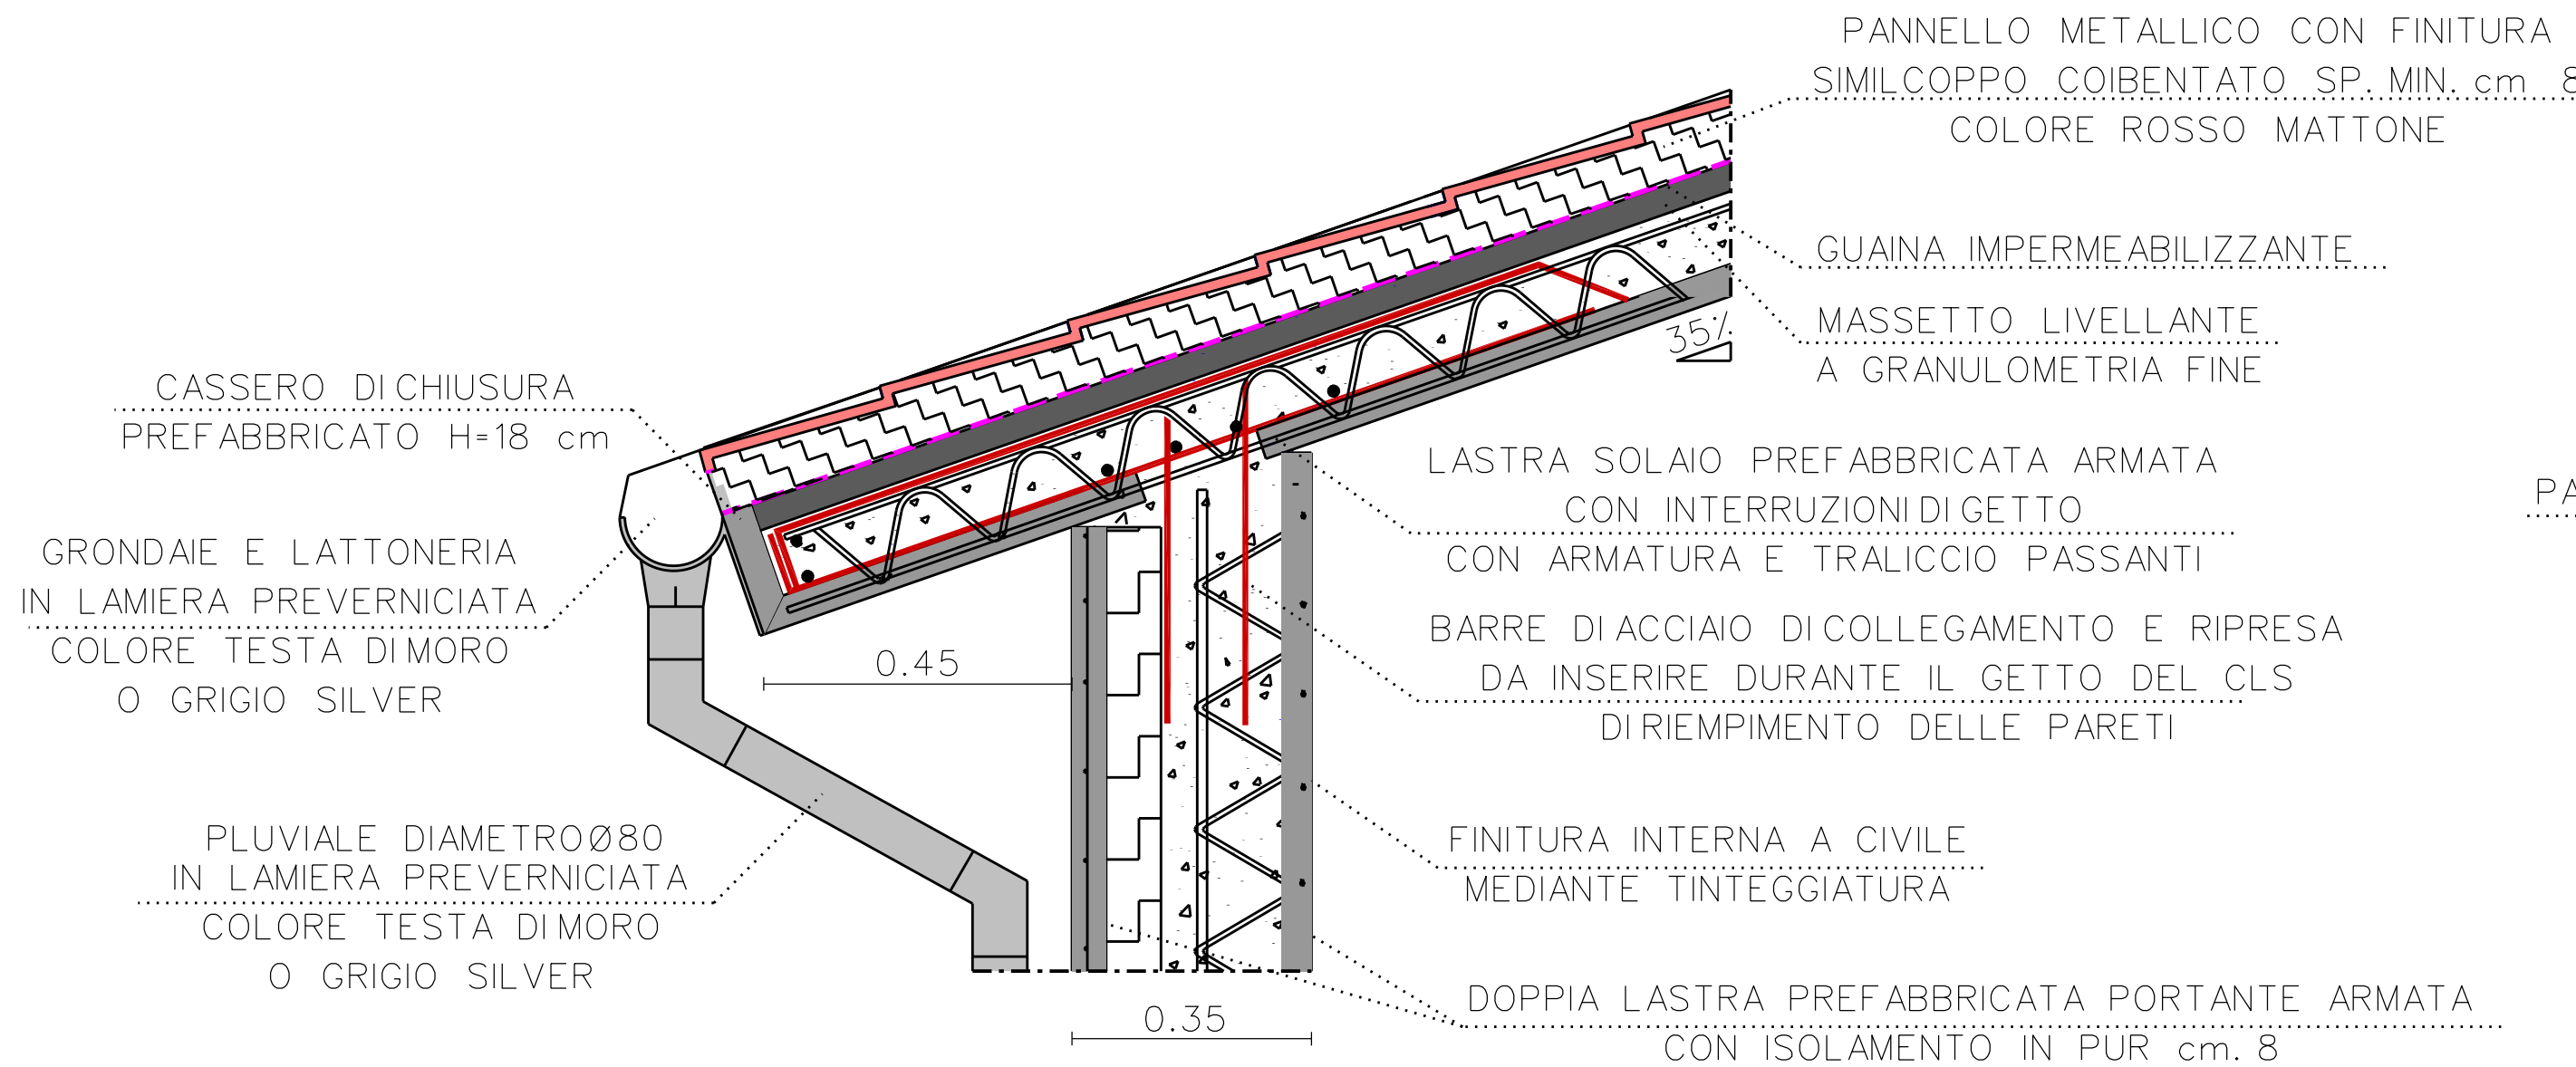

PARTICOLARE COSTRUTTIVO 02 - Scala 1:10

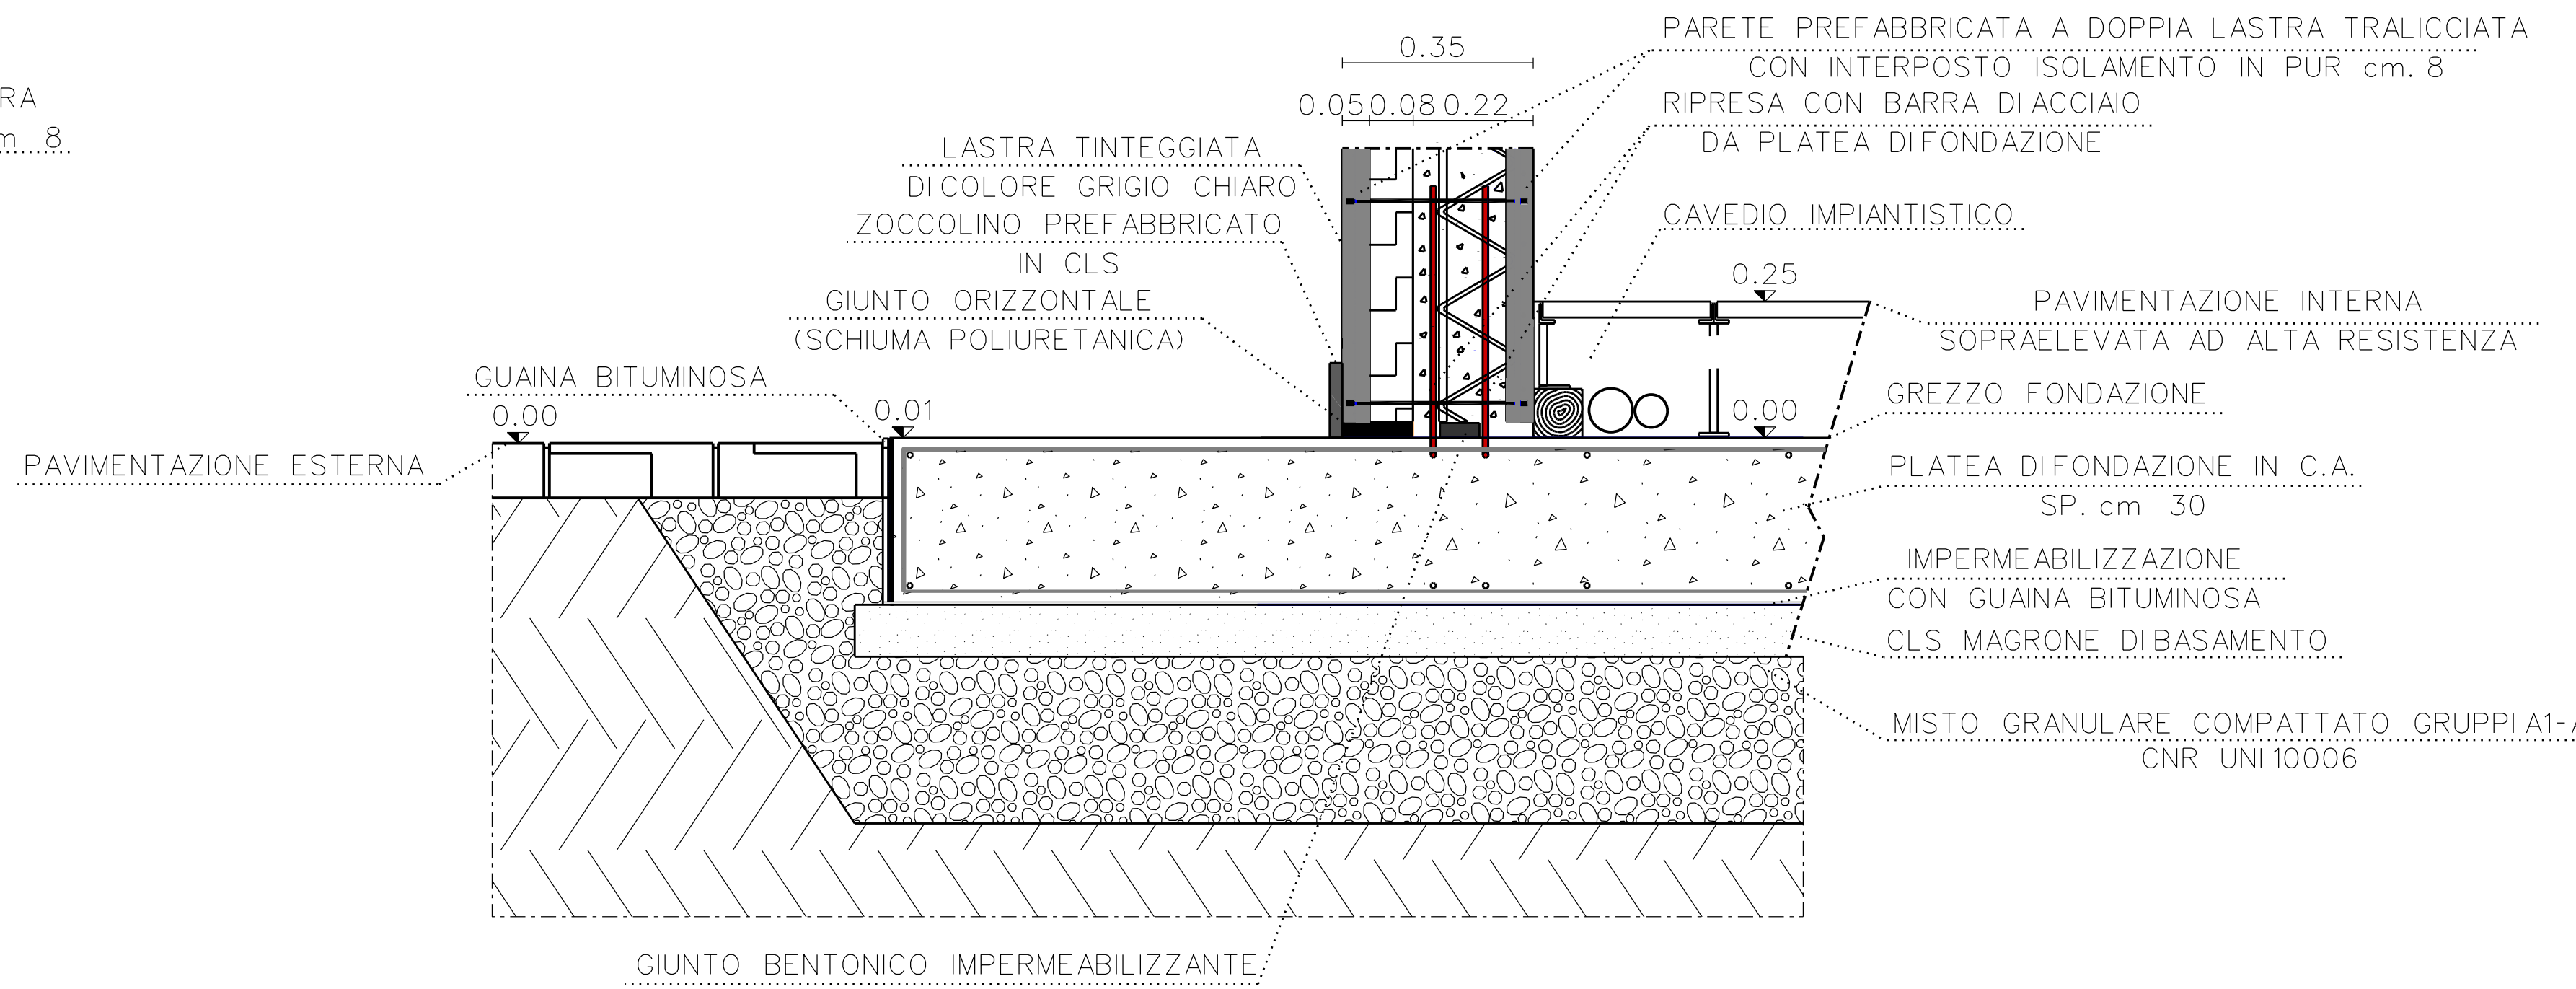

COROGRAFIA 1:25.000

C.T.R. LEGNAGO 166080

C.T.R. VILLA BARTOLOMEA 167050

Imp. n° 21763  
MET.: ALL. BIOMETANO SOC. AGR. BMZ  
DN 100 (4") - 75 bar - IN PROGETTO

C.T.R. SERVIDE 166120

C.T.R. BADIA POLESINE 167090

Nel Comune di Villa Bartolomea (VR)

|                                                            |          |                                        |                               |         |         |
|------------------------------------------------------------|----------|----------------------------------------|-------------------------------|---------|---------|
| 0                                                          | MAG-2025 | EMISSIONE PER AUTORIZZAZIONE UNICA 327 | RUGGIERO                      | CILENTO | BARCI   |
| REV.                                                       | DATA     | DESCRIZIONE                            | DISEGN.                       | CONTR.  | APPROV. |
| Proprietario                                               |          |                                        | Progettista                   |         |         |
| FOGLIO 1 di 1                                              |          |                                        | DISEGNO 21763/188             |         |         |
| Imp. n° 21763                                              |          |                                        | REVISIONE 0                   |         |         |
| MET.: ALL. BIOMETANO SOC. AGR. BMZ<br>DN 100 (4") - 75 bar |          |                                        | Comm. PROG. 4307/19           |         |         |
| IN COMUNE DI VILLA BARTOLOMEA (VR)                         |          |                                        | Comm. SNAM NQ/R24344          |         |         |
| PARTICOLARI COSTRUTTIVI PREFABBRICATO B5                   |          |                                        | SCALA 1:50 - 1:10             |         |         |
|                                                            |          |                                        | sostituisce il sostituito dal |         |         |