




PIANTA PREFABBRICATO TIPO B5 - Scala 1:50

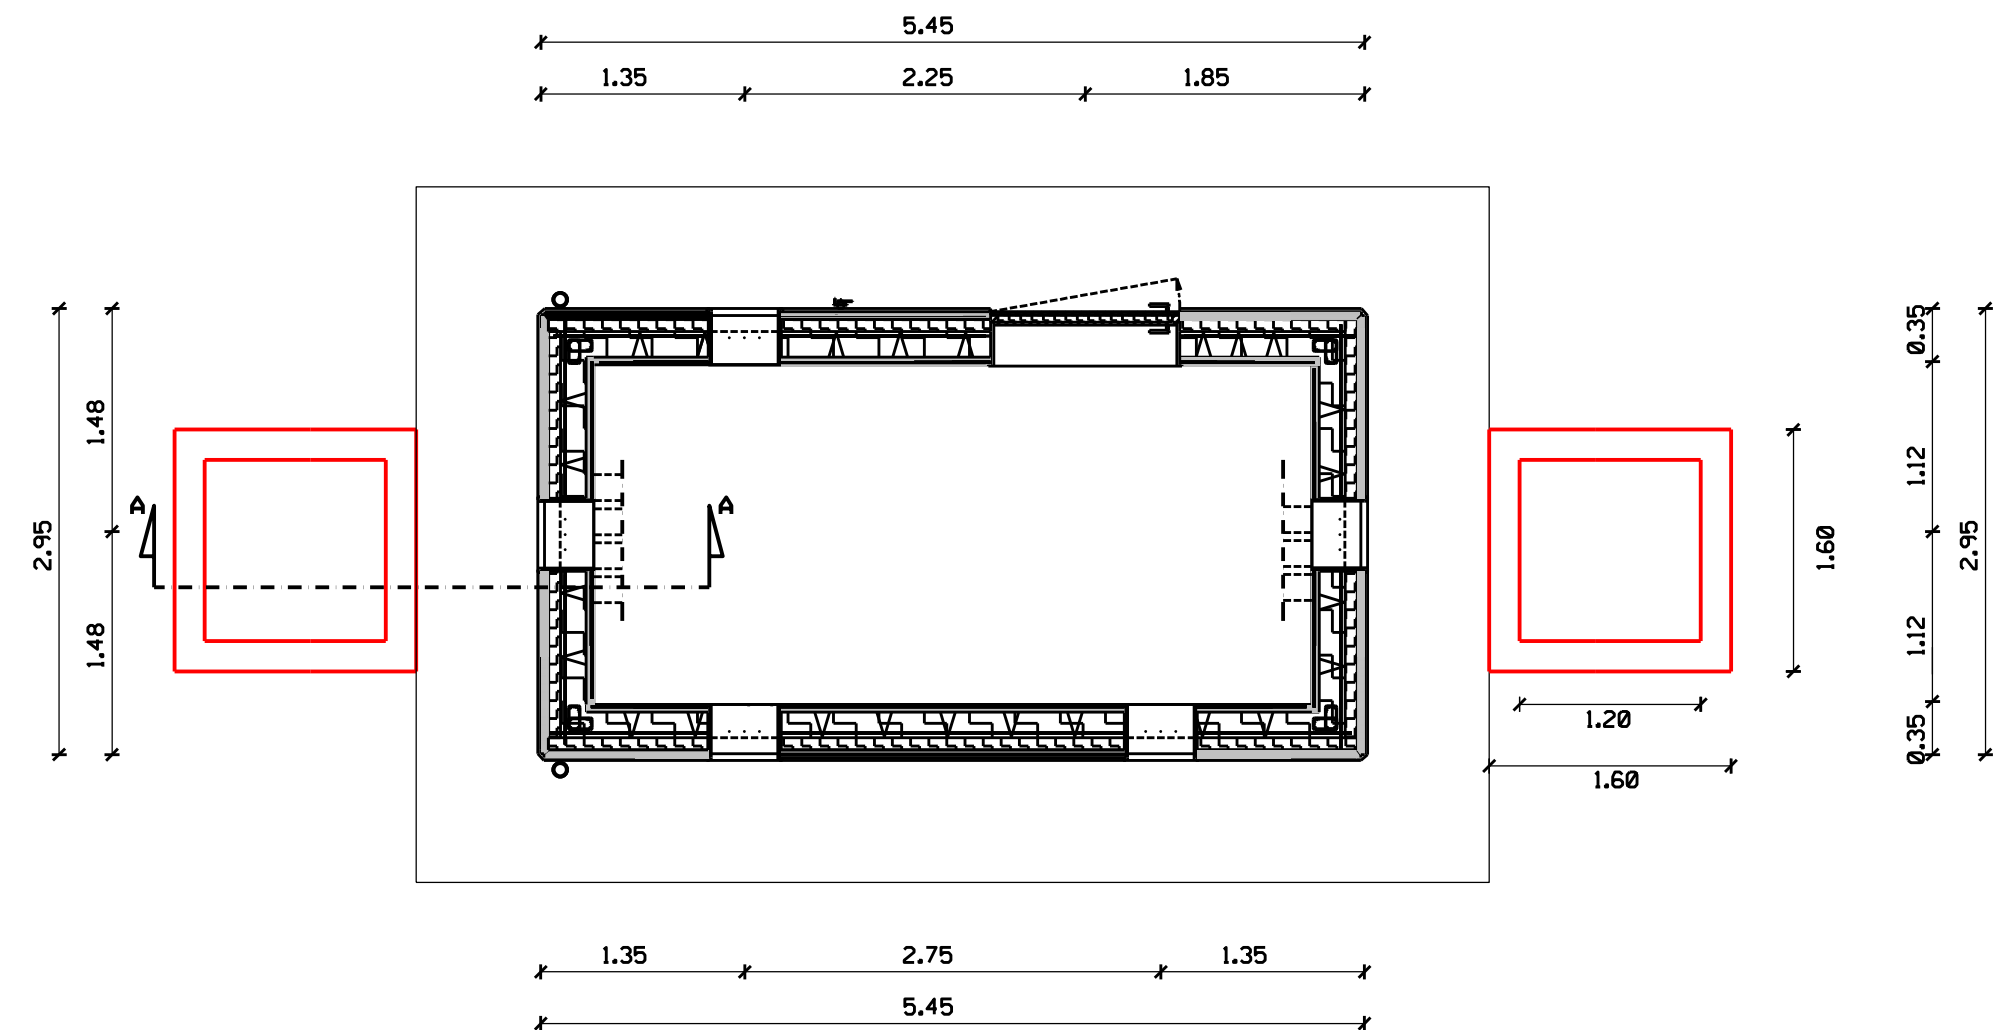

SEZIONE A-A
Scala 1:25

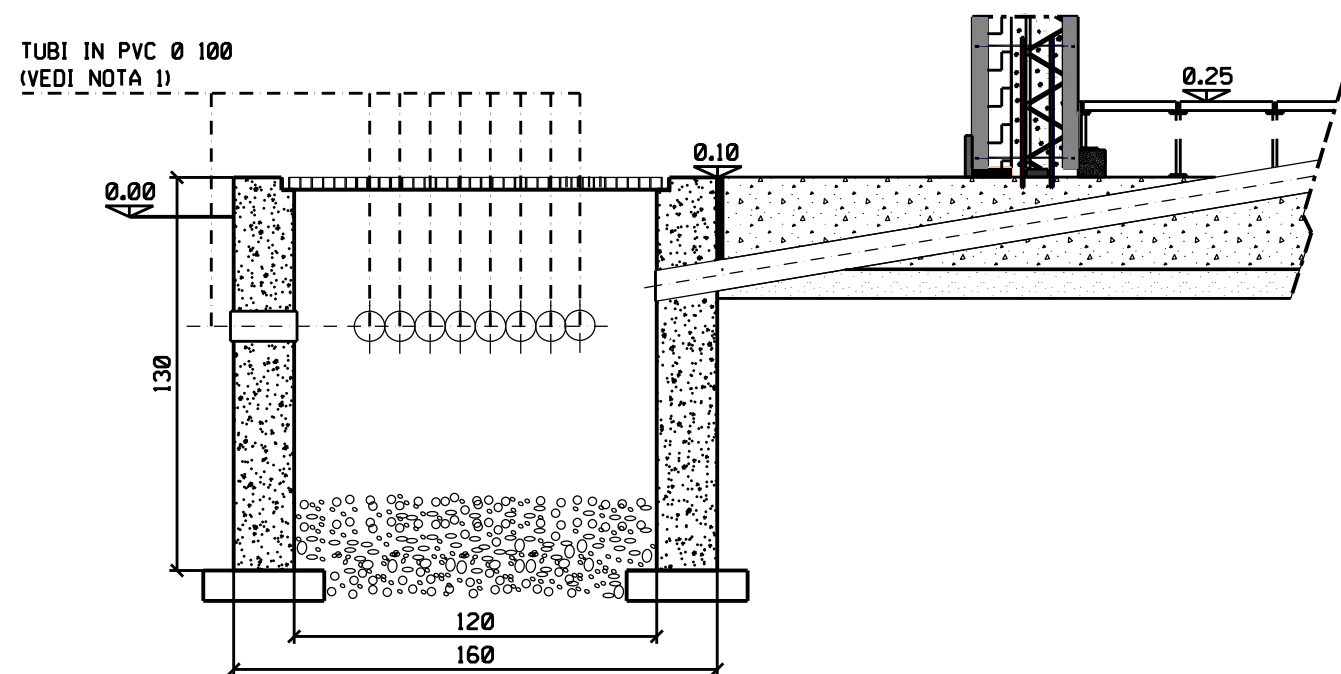


SEZIONE A-A PARTICOLARE ATTRAVERSAMENTO PLATEA DI FONDAZIONE
Scala 1:25

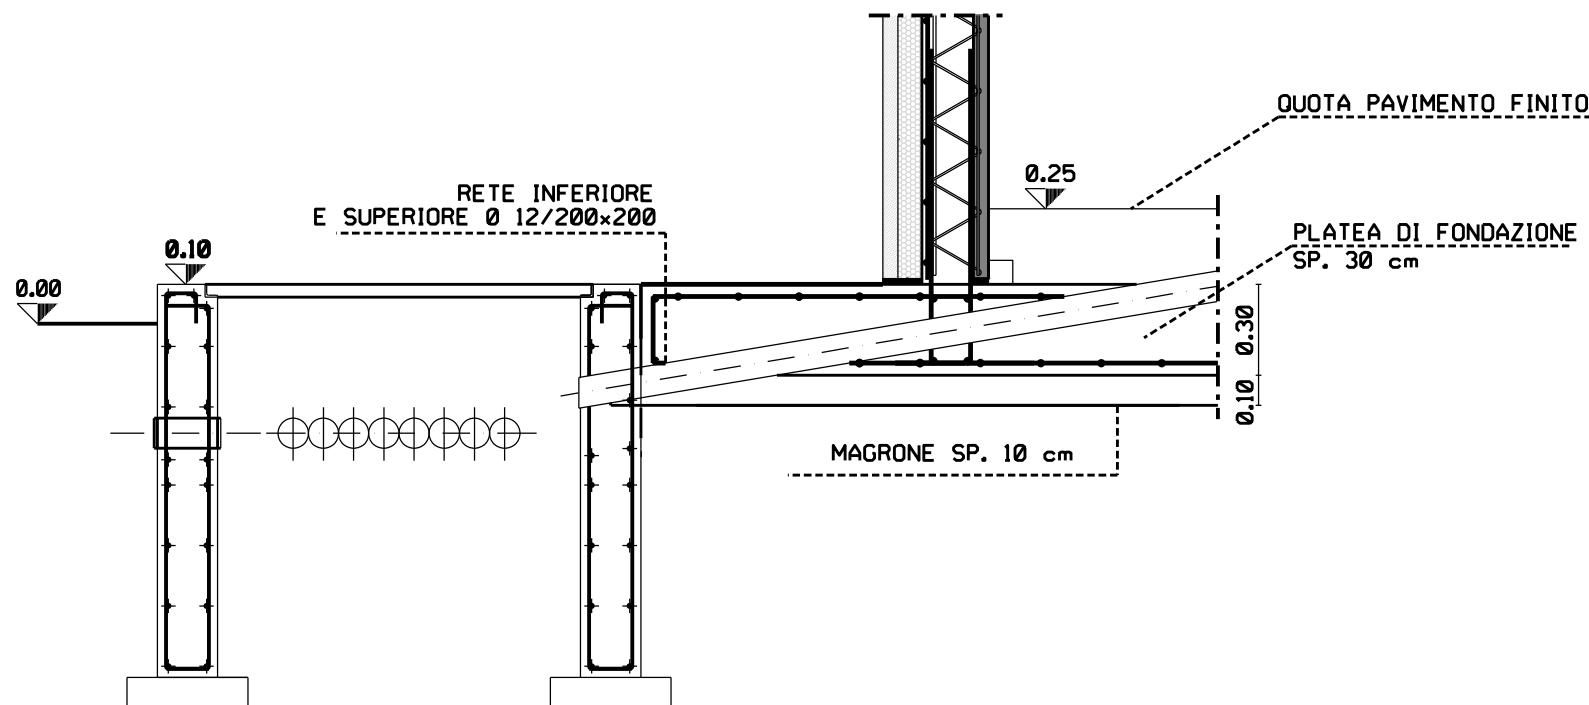

DETTAGLIO ARMATURA POZZETTI
INGRESSO CAVI
Scala 1:25

(SOSTITUIBILI CON POZZETTI PREFABBRICATI
DI IDENTICHE DIMENSIONI)

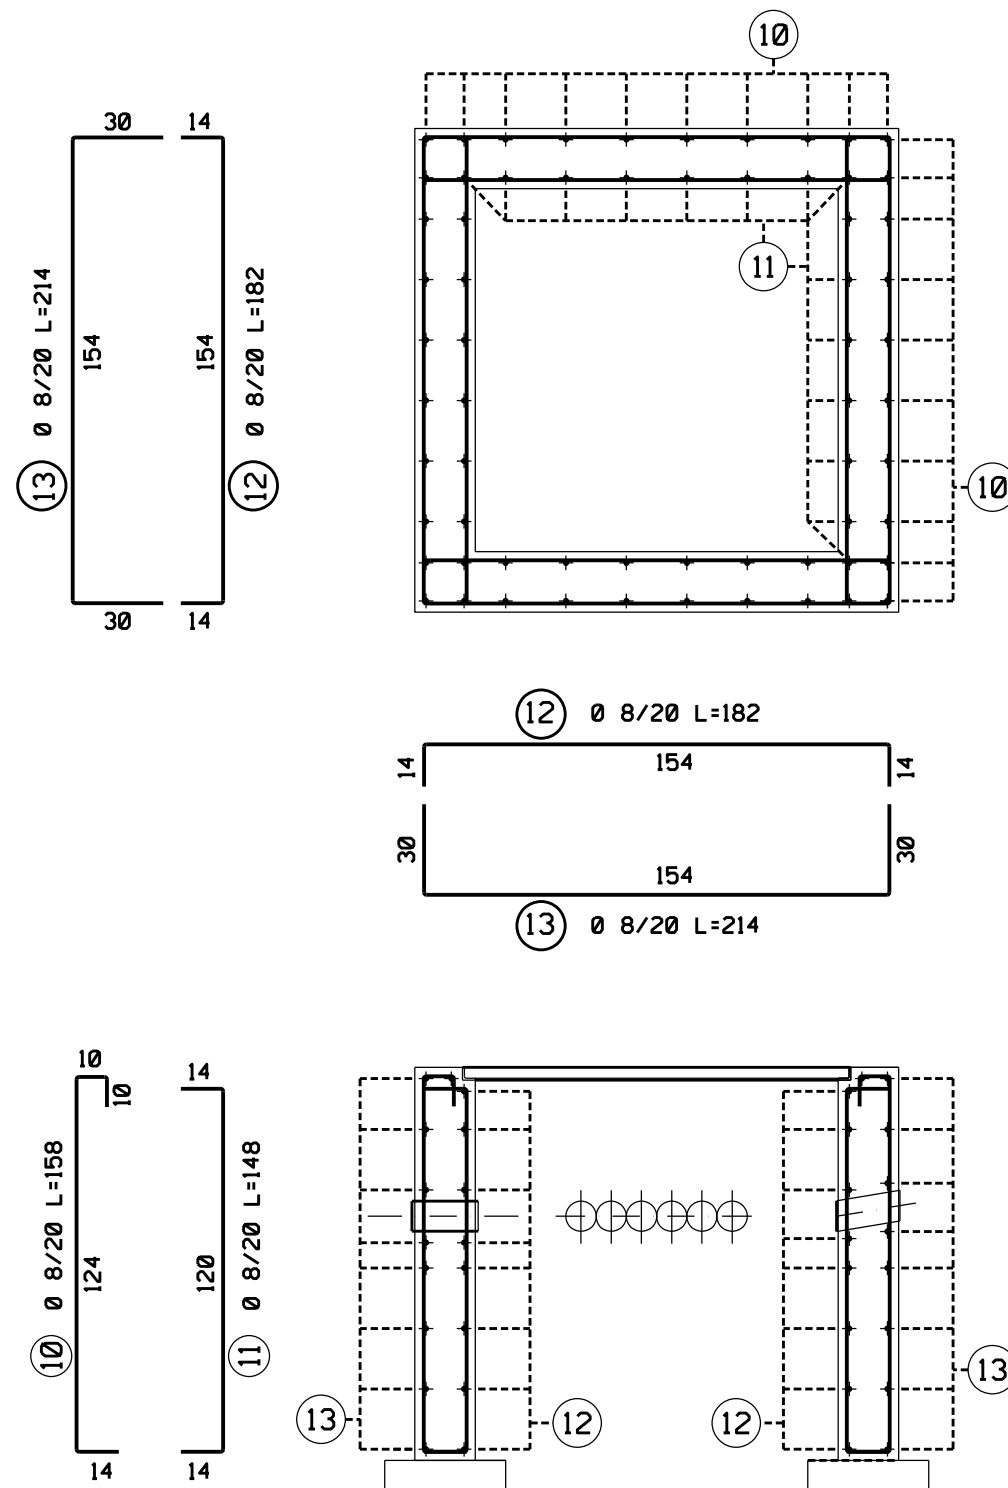


NOTE

- LE DIMENSIONI SONO INDICATE IN cm, LE QUOTE IN ELEVAZIONE IN m
- LA QUOTA 0.00 CORRISPONDE ALLA QUOTA IMPIANTO

1) NUMERO TUBI DA VERIFICARE CON LA PLANIMETRIA PERCORSO CAVI E TUBI
DEL PROGETTO ELETTRICO-STRUMENTALE

CALCESTRUZZO	
CLASSE DI ESPOSIZIONE	XC2
CALCESTRUZZO UNI-EN 206-1: 2021	CEMENTO TIPO 42,5
	LAVORABILITA' S4
ACCIAIO IN BARRE	TIPO C30/37
COPRIFERRO/COPRISTAFFA	TIPO B450C
CLS. PER SOTTOFONDAZIONE	CLASSE INDICATIVA C12/15

COROGRAFIA 1:25.000

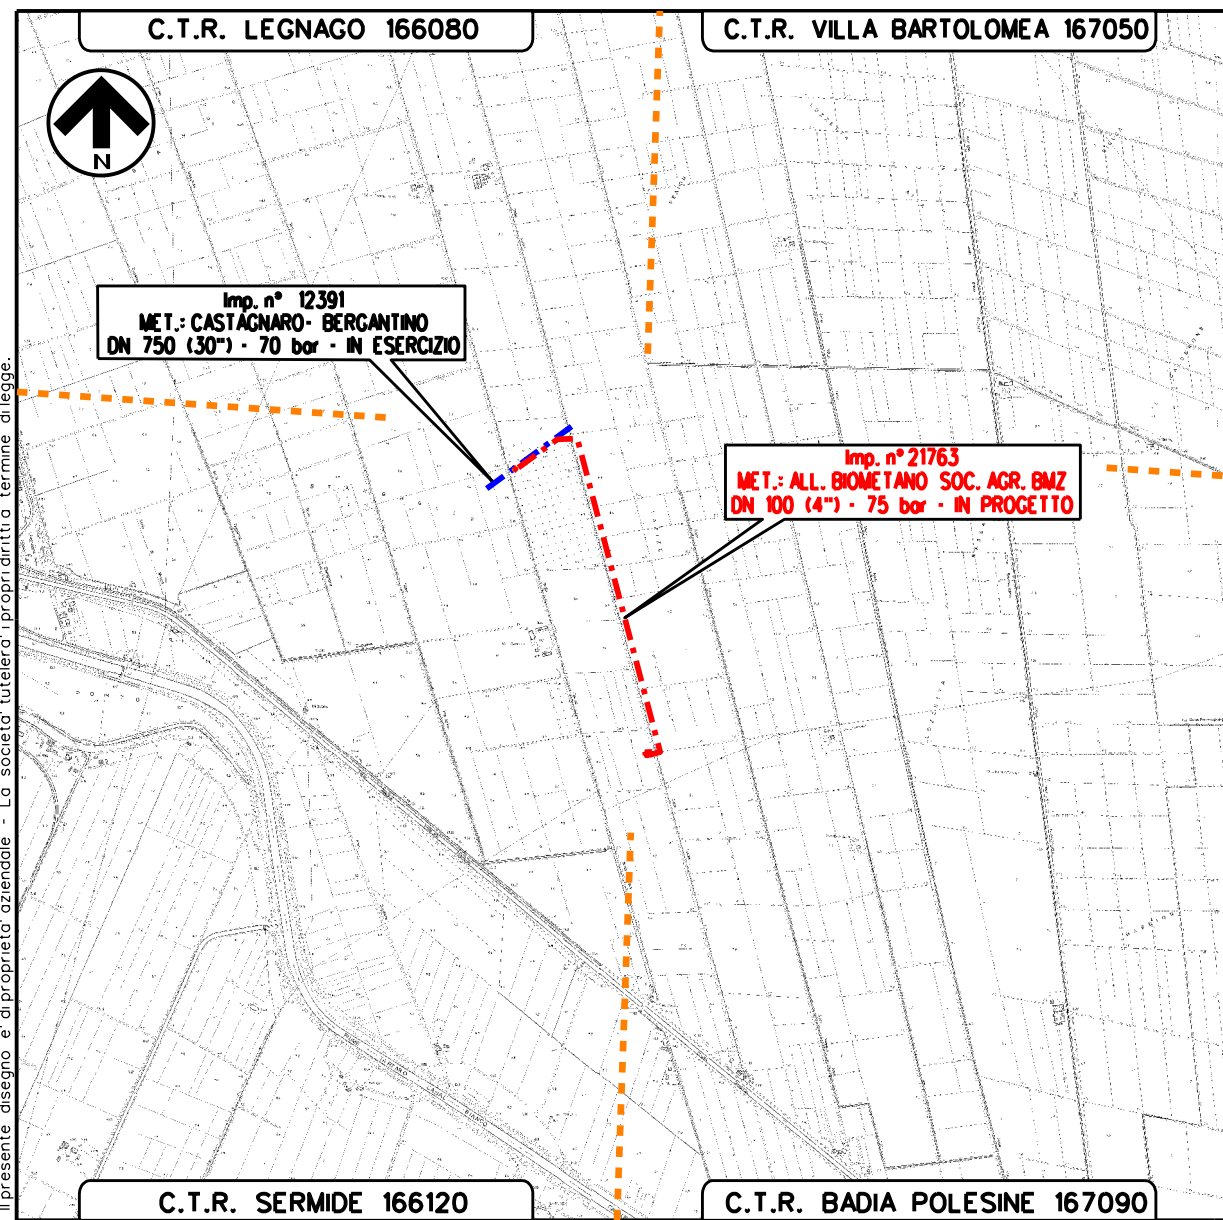

Nel Comune di Villa Bartolomea (VR)

0	MAG-2025	EMISSIONE PER AUTORIZZAZIONE UNICA 327	RUGGIERO	CILENTO	BARCI
REV.	DATA	DESCRIZIONE	DISEGN.	CONTR.	APPROV.
		Proprietario	Progettista	FOGLIO 1 di 1	
		snam	Barci Engineering	DISEGNO 21763/18F	
Imp. n° 21763		MET.: ALL. BIOMETANO SOC. AGR. BMZ DN 100 (4") - 75 bar		REVISIONE 0	
		IN COMUNE DI VILLA BARLOLOMEA (VR)		Comm. PROG. 4307/19	
		PARTICOLARI POZZETTI FABBRICATO B5		Comm. SNAM NO/R24344	
				SCALA 1:50 - 1:25	
				sostituisce il sostituito dal	