PIANTA PREFABBRICATO TIPO B5 - Scala 1:50

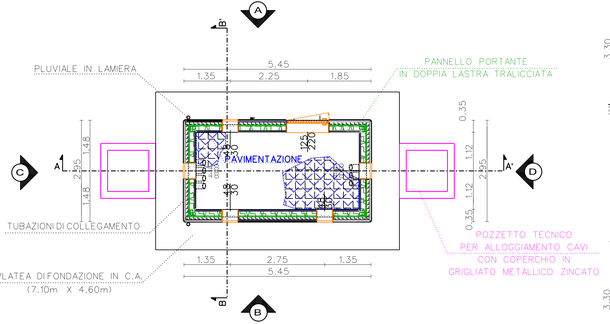

PROSPETTO A - Scala 1:50

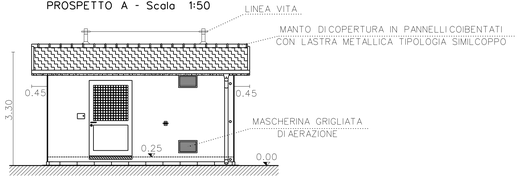

PROSPETTO B - Scala 1:50

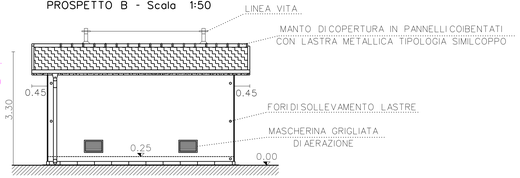

PROSPETTO C - Scala 1:50

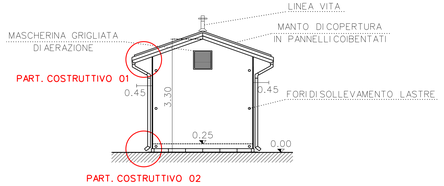

PROSPETTO D - Scala 1:50

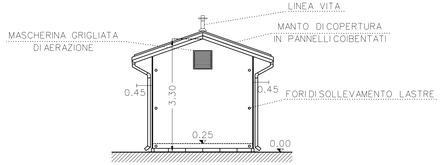

SEZIONE A-A' - Scala 1:50

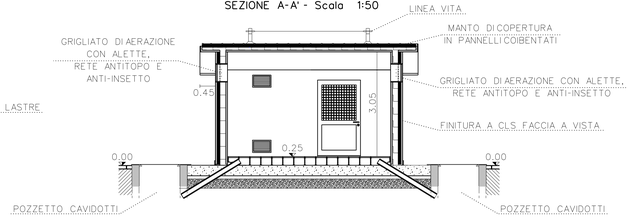

SEZIONE B-B' - Scala 1:50

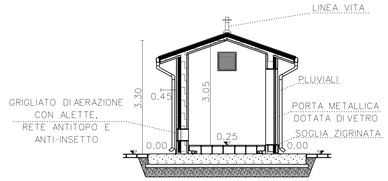

COROGRAFIA 1:25.000

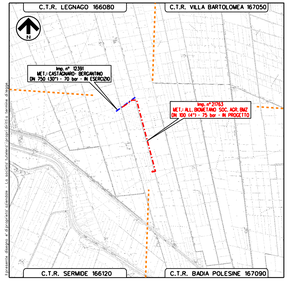

REV.	DATA	DESCRIZIONE	DISEGN.	CONTR.	APPROV.
0	MAG-2025	EMISSIONE PER AUTORIZZAZIONE UNICA 327	RUGGERO	CLEMTO	BARCI

Proprietario snam — Progettista Barci Engineering

Imp. n° 21763

MET.: ALL. BIOMETANO SOC. AGR. BMZ
DN 100 (4") - 75 bar

IN COMUNE DI VILLA BARTOLOMEA (VR)

PIANTA, PROSPETTI E SEZIONI PREFABBRICATO B5

FOGLIO	1 di 1
DISEGNO	21763/BA
REVISIONE	0
Comm. PROG.	4307/19
Comm. SNAM	NO/R24344
SCALA	1:50

sostituisce il
sostituito dal