



# COMUNE DI PASSIRANO

Provincia di Brescia

Protocollo assegnato dal sistema

Passirano, 10 ottobre 2025

## Licenza di agibilità ex art. 80 e licenza ex art. 69 del TULPS

### IL RESPONSABILE DELL'AREA TECNICA E DEL SUAP

**Premesso** che:

- il consiglio comunale, con deliberazione 5 settembre 2012 numero 28, ha approvato il *Regolamento per l'organizzazione e lo svolgimento della fiera della Madonna dei Tordi* (di seguito regolamento) e s.m. e i.;
- il suddetto regolamento ha disciplinato l'assegnazione degli spazi agli esercenti gli spettacoli viaggianti;
- il regolamento ha disposto che, applicando i criteri degli articoli 11 e 12, la commissione tecnica di cui all'art. 10 del vigente Regolamento, composta dal responsabile SUAP, dal responsabile dell'Area Tecnica e dal responsabile della Polizia Locale, assegni gli spazi delimitati in regolamento;
- il lavoro della commissione è supervisionato dal segretario comunale *"per quanto concerne il rispetto del regolamento e della normativa vigente"*;
- l'articolo 10 del regolamento ha previsto che al termine dei lavori, *allo scopo di rendere pubbliche le decisioni*, la giunta comunale con propria deliberazione prenda atto di quanto stabilito dalla commissione;
- la giunta comunale ha deliberato l'8 maggio 2025 (verbale numero 55);
- in conformità al regolamento (articolo 10 comma 3), il Responsabile Suap ha rilasciato il conseguente *decreto di concessione temporanea delle aree per gli spettacoli viaggianti* (decreto 12 maggio 2025 protocollo numero 8932);
- tale decreto individuava la disposizione delle singole attrazioni nel pieno rispetto della normativa di sicurezza e attenendosi alla perimetrazione delle aree, distinte in zona per minori e zona per adulti individuate all'articolo 6 comma 3 del regolamento;

**premess**o inoltre che:

- l'articolo 17-bis *"Commissione comunale di vigilanza sui locali e luoghi di pubblico spettacolo"* del vigente Regolamento recita: *"E' istituita la Commissione Comunale di vigilanza sui locali e luoghi di pubblico spettacolo per affiancare e supportare gli uffici nel delicato compito di verifica la fiera e ogni altro pubblico spettacolo che si svolga sul territorio di Passirano"*;
- l'articolo 17 *"Licenza di agibilità"* del vigente Regolamento recita: *"Previo parere favorevole obbligatorio della commissione comunale di cui all'articolo 17-bis, il responsabile del servizio tecnico rilascia la licenza di agibilità degli spettacoli viaggianti prevista dall'articolo 80 del RD 773/1931"*;
- l'articolo 18 *"Licenza ex articolo 69 del TULPS"* recita: *"Contestualmente alla licenza di agibilità, quindi con il medesimo atto, il responsabile SUAP rilascia la licenza prevista"*



# COMUNE DI PASSIRANO

Provincia di Brescia

---

dall'articolo 69 del RD 18 giugno 1931 numero 773 (Testo Unico delle Leggi di Pubblica Sicurezza – TULPS) per la sola durata della fiera”;

Tanto premesso,

**verificato** che le attrazioni (cd. *giostre*) sono state installate conformemente al regolamento, **ad esclusione** della attrazione A20 “Gioco al gettone azionato a mano” di Degli Innocenti Adriano, in quanto non installata;

**preso atto** del parere favorevole della Commissione Comunale di Vigilanza sui locali e luoghi di pubblico spettacolo con le relative prescrizioni (ex articolo 80 del RD 773/1931), rilasciato in seguito a verifica sul posto delle attrazioni, come da verbale del 10 ottobre 2025 delle 16.00, depositato agli atti con prot. 18474;

## DECRETA

di rilasciare la licenza di agibilità degli spettacoli viaggianti ai sensi e per gli effetti dell'articolo 17 del regolamento ex articolo 80 del RD 773/1931.

La licenza è rilasciata agli esercenti elencati nella scheda (ALLEGATO A), parte integrante e sostanziale del presente. **Per quanto riguarda tutte le attrazioni la presente licenza è efficace a partire dalle ore 16:30, ad eccezione dell'attrazione A12, per la quale sarà efficace a partire dalle ore 19:30, orario di chiusura della strada per effetto dell'ordinanza n. 85 del 06.10.2025.**

---

Inoltre:

**verificato** che le attrazioni (cd. *giostre*) sono state installate conformemente al regolamento;

## DECRETA

il rilascio della licenza ex articolo 69 del TULPS ai sensi e per gli effetti dell'articolo 18 del regolamento.

La licenza è rilasciata agli esercenti elencati nella scheda (ALLEGATO A), parte integrante e sostanziale del presente ed è valida per le seguenti date ed orari:

- venerdì 10/10/2025, dalle ore 17.00 alle ore 23.30, con pausa durante la funzione religiosa
- sabato 11/10/2025, dalle ore 14.00 alle ore 24.00, con pausa durante la funzione religiosa
- domenica 12/10/2025, dalle ore 10.00 alle ore 23.30, con pausa durante la funzione religiosa
- lunedì 13/10/2025, dalle ore 14.00 alle ore 23.00.

La presente autorizzazione di polizia è revocabile in qualsiasi momento per ragioni di pubblica sicurezza.

---

### Prescrizioni costituenti parte integrante dell'Autorizzazione

Divieto di diffusione della musica in coincidenza delle funzioni religiose nelle seguenti date ed orari:



# COMUNE DI PASSIRANO

Provincia di Brescia

- 
- venerdì 10/10/2025** - dalle ore 20.00, orario di inizio della funzione religiosa, e fino al termine della stessa
- sabato 11/10/2025** - dalle ore 16.00, orario di inizio della funzione religiosa, e fino al termine della stessa  
- dalle ore 18.45, orario di inizio della funzione religiosa, e fino al termine della stessa
- domenica 12/10/2025** - dalle ore 08.00, orario di inizio della funzione religiosa, e fino al termine della stessa  
- dalle ore 10.00, orario di inizio della funzione religiosa, e fino al termine della stessa  
- dalle ore 17.30, orario di inizio della funzione religiosa, e fino al termine della stessa  
- dalle ore 18.45, orario di inizio della funzione religiosa, e fino al termine della stessa
- lunedì 13/10/2025** - dalle ore 08.00, orario di inizio della funzione religiosa, e fino al termine della stessa  
- dalle ore 20.00, orario di inizio della funzione religiosa, e fino al termine della stessa

**Si ribadisce che la presente autorizzazione di polizia è revocabile in qualsiasi momento per ragioni di pubblica sicurezza.**

## Il Responsabile dell'Area Tecnica e Responsabile SUAP

*Ing. Ugo Messali*

Firmato digitalmente

### **Informativa privacy ai sensi del Regolamento 679/2016/UE**

Si comunica che tutti i dati personali (comuni identificativi, particolari e/o giudiziari) comunicati al Comune di Passirano saranno trattati esclusivamente per finalità istituzionali nel rispetto delle prescrizioni previste Regolamento 679/2016/UE.

Il trattamento dei dati personali avviene utilizzando strumenti e supporti sia cartacei che informatici.

Il Titolare del trattamento dei dati personali è il Comune di Passirano.

L'Interessato può esercitare i diritti previsti dagli articoli 15, 16, 17, 18, 20, 21 e 22 del Regolamento 679/2016/UE.

L'informativa completa redatta ai sensi degli articoli 13 e 14 del Regolamento 679/2016/UE è reperibile presso gli uffici dell'Ente e consultabile sul sito web dell'ente all'indirizzo [www.comune.passirano.bs.it](http://www.comune.passirano.bs.it).

Il Data Protection Officer/Responsabile della Protezione dei dati individuato dall'ente è il seguente soggetto:

DPO	P.IVA	Via/Piazza	CAP	Comune	Nominativo del DPO
LTA S.r.l.	14243311009	Via della Conciliazione, 10	00193	Roma	Ghirardini Daniela

25050 - Piazza Europa, 16 Passirano (BS) – Codice Fiscale e P.IVA 00455600171 - Tel. 0306850557

[protocollo@comune.passirano.bs.it](mailto:protocollo@comune.passirano.bs.it) – [protocollo@pec.comune.passirano.bs.it](mailto:protocollo@pec.comune.passirano.bs.it)

[www.comune.passirano.bs.it](http://www.comune.passirano.bs.it)



# COMUNE DI PASSIRANO

Provincia di Brescia

## ELENCO DEGLI ESERCENTI SPETTACOLO VIAGGIANTE AUTORIZZATI ALL'INSTALLAZIONE DELLE ATTRAZIONI E RELATIVE AREE- FIERA "MADONNA DEI TORDI" ANNO 2025



<b>Attrazioni per bambini</b>							
<b>Nominativo</b>	<b>Identificativo Area (tav. planimetrica)</b>	<b>Tipologia di attrazione</b>	<b>m</b>	<b>m</b>	<b>Totale mq (da collaudo)</b>	<b>Codice Identificativo attrazione</b>	<b>Scadenza collaudo</b>
Morandi Patrizio	B1	Trenino lillipuziano su binario	20,00	9,00	180,00 mq	017029-044/2010	10/09/2026
Grisetti Paolo	B2	Salto trampolino	10,00	10,00	100,00 mq	019113- 0013/2010	31/03/2026
Pasinetti Nicholas	B3	Miniautoscontro	14,00	10,00	140,00 mq	017013-001/2020	01/01/2026
Grisetti Emmery	B4	Padiglione percorso fantastico per bambini + gonfiabile playground	2,40	6,10	14,64 mq	019113- 0024/2010	08/01/2026
Migliorati Endi	B5	Giostrina per bambini azionata a motore	11,00	10,00	110,00 mq	019054- 0013/2010	07/01/2026
Grisetti Paolo	B6	Tappeti elastici	10,85	12,40	134,54 mq	019113- 0012/2010	31/03/2026
Mapelli Iuri	B7	Giostrina mini- seggolini	Diametro 6,00 m		28,26 mq	029041- 0061/2010	24/03/2026

Grisetti Paolo	B8	Scivolo gonfiabile	4,50	7,50	33,75 mq	023040/50/2010	31/03/2026
Pavan Sebastian	B9	Ghibli per bambini e adulti	15,00	8,00	135,00 mq	022205- 0001/2019	01/01/2026

**Attrazioni per adulti**

Nominativo	Identificativo Area (tav. planimetrica)	Tipologia di attrazione			Totale mq (da collaudo)	Codice Identificativo attrazione	Scadenza collaudo
			m	m			
Biasini Domenico	A1	Rotonda tiri vari - lancio anello oplà	Diametro 7,00 m		38,47 mq	033032/0014/2010	01/01/2026
Cavedo Bryan	A2	Tiro Fantocci	Diametro 5,00		25,00 mq	019094-0006/2010	29/08/2026
Grisetti Denny	A3	Scivolo Taboga	36,50	6,00	219,00 mq	023040-49/2010	16/01/2026
Casadio Oler	A4	Mini tappeto volante	16,00	6,72	107,52 mq	017046-22/2010	02/01/2026
Casadio Oler	A5	Giostra aeroplani	Diametro 17,00 m	234,95 mq		017046-08/2010	02/01/2026
Grisetti Emmery	A6	Autoscontro	31,85	16,10	512,79 mq	019113-0010/2010	08/01/2026
Casadio Oler	A7	Rotonda tiri vari	6,00	6,00	28,26 mq	017046-02/2010	02/01/2026
Biasini Domenico	A8	Rotonda pesca tapiro	Diametro 7,80 m	47,76 mq		033032/0013/2010	01/01/2026
Cavedo Bryan	A9	Rotonda tiri vari	Diametro 5,00 m	19,63 mq		019094-0007/2010	26/08/2026
Doldi Giuseppe	A10	Tiro aria compressa	7,50	4,88	36,60 mq	017067-0001/2010	02/01/2026
Grisetti Paolo	A11	Pugnometro	1,00	1,00	1,00 mq	029006-0013/2019	31/03/2026
Geroini Alessandro	A12	Giostra seggiolini	Diametro 17,50 m		240,41 mq	017067-005/2010	17/12/2025
Degli Innocenti Adriano	A13	Tiro in porta	5,00	2,50	12,50 mq	036046-0009/2011	06/10/2026
Biasini	A14	Sky Glider	11,00	6,00	66,00 mq	016101-0001/2019	01/01/2026

Domenico							
Degli Innocenti Adriano	A15	Gru pesca verticale	1,15	1,00	1,15 mq	016010-001/2013	06/10/2026
Degli Innocenti Adriano	A16	Gru pesca verticale	1,15	1,00	1,15 mq	016010-002/2013	06/10/2026
Degli Innocenti Adriano	A17	Gru pesca verticale	1,15	1,00	1,15 mq	016010-003/2013	06/10/2026
Degli Innocenti Adriano	A18	Tiro elettromeccanico	1,15	1,00	1,15 mq	016010-004/2013	06/10/2026
Pavan Sebastian	A19	Pugnometro	1,20	0,70	0,84 mq	019113-0003/2010	01/01/2026
Degli Innocenti Adriano	A21	Tiro elettromeccanico	1,15	1,00	1,15 mq	016010-005/2013	06/10/2026
Pavan Sebastian	A22	Rotonda tiri vari	Diametro 5,65 m		25,06 mq	019113-0002/2010	01/01/2026
Casadio Oler	A23	Pugnometro Monster	1,00	1,00	1,00 mq	001126-09/2024	09/02/2026
Grisetti Emmery	A24	Stand tiri vari	6,00	4,70	28,20 mq	036037-0002/2010	08/01/2026
Grisetti Emmery	A25	Pugnometro	1,00	1,00	1,00 mq	019113-0033/2024	12/08/2026

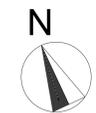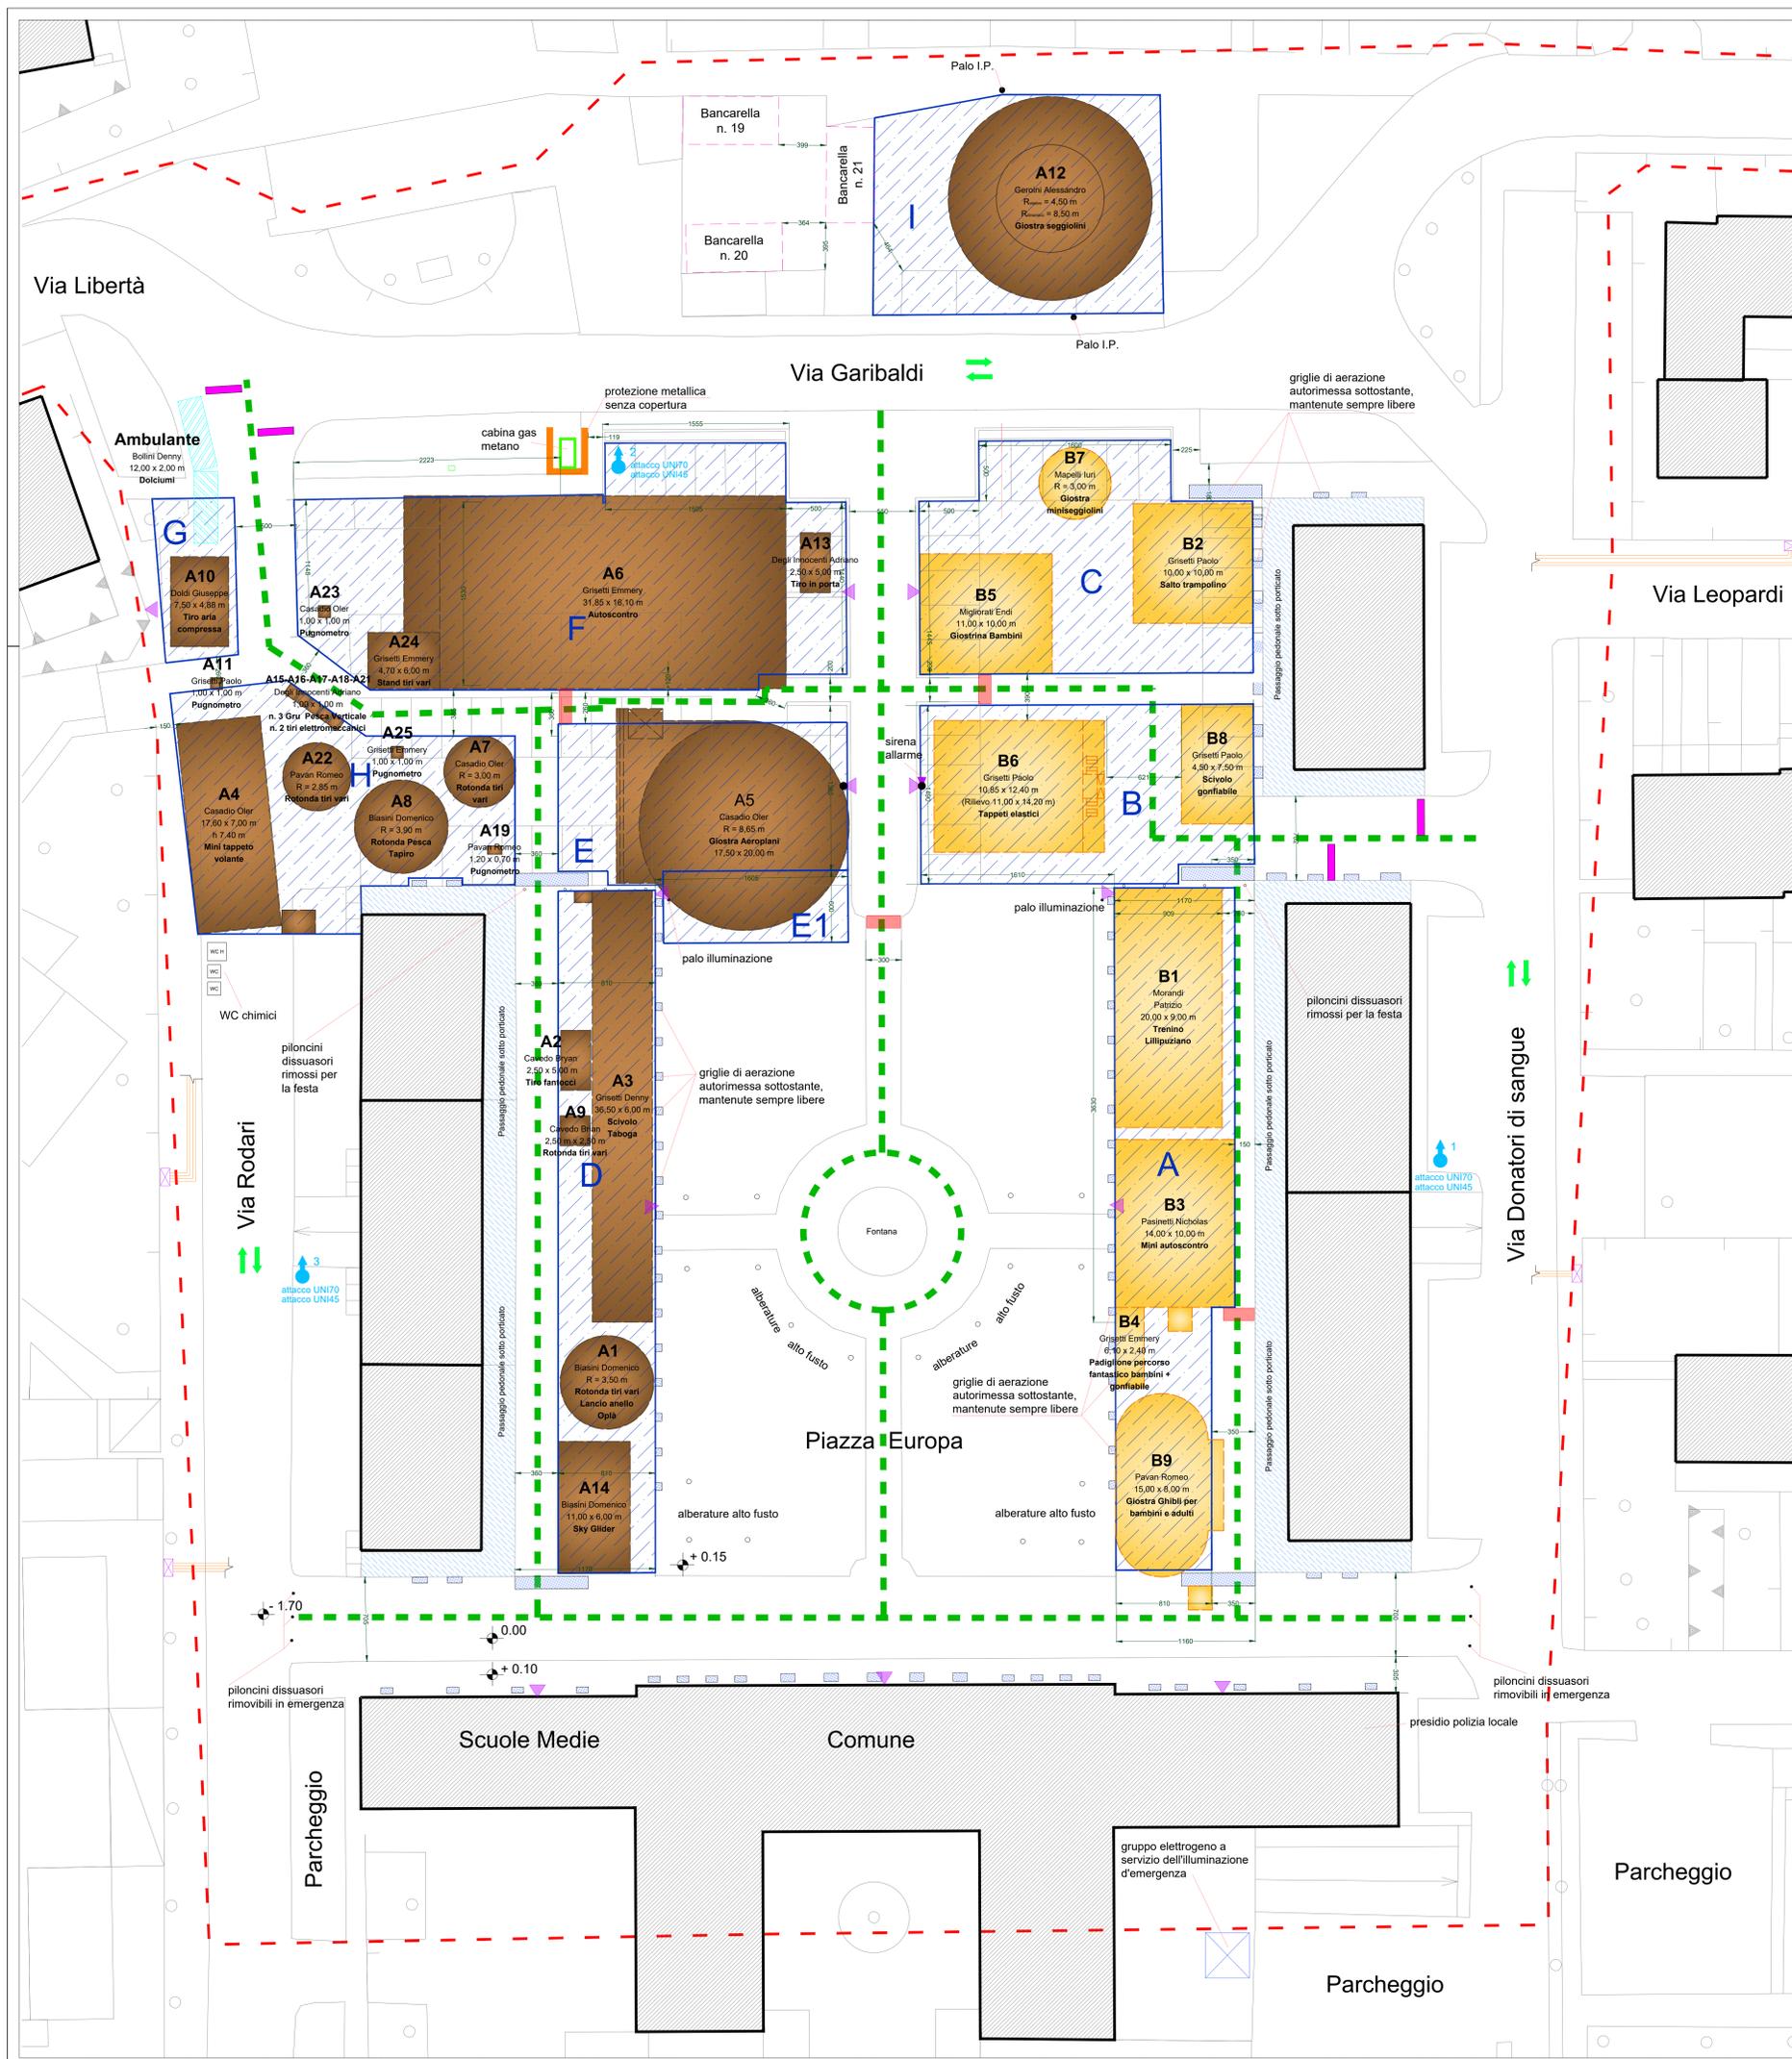

LEGENDA

- Idrante soprasuolo
- Protezione cabina gas
- Attrazioni Adulti
- Attrazioni Bambini
- Limite accesso mezzi di soccorso
- New Jersey in cls ad impedimento accesso mezzi in velocità
- Aree stazionamento attrazioni
- Percorsi sempre liberi con flusso delle persone in due direzioni
- Griglie aerazione autorimessa interrate da lasciare sempre libere
- Contatore elettrico per allacci attrazioni
- Illuminazione emergenza
- Cavi alimentazioni elettriche delle attrazioni protetti da idonei passacavi, quando necessario

PLANIMETRIA CON INDIVIDUAZIONE AREE ED INSERIMENTO ATTRAZIONI E PERCORSI SEMPRE LIBERI

committente: COMUNE DI PASSIRANO PIAZZA EUROPA PASSIRANO (BS)		progettista:	
ubicazione attività: PASSIRANO (BS) PIAZZA EUROPA, VIA RODARI, VIA GARIBALDI, VIA DONATORI DI SANGUE			
progetto: FESTA PATRONALE "MADONNA DEI TORDI 2025" AUTORIZZAZIONE COMMISSIONE PROVINCIALE DI VIGILANZA PER I LOCALI DI PUBBLICO SPETTACOLO			
oggetto: PLANIMETRIA GENERALE CON LAYOUT DELLE ATTRAZIONI E PRESIDII DI SICUREZZA		committente:	
protocollo:	data: 10/10/2025	scala: 1:200	tavola: U
file:	aggiornamento:		