



PARTICOLARE VASCA SCALA 1:50

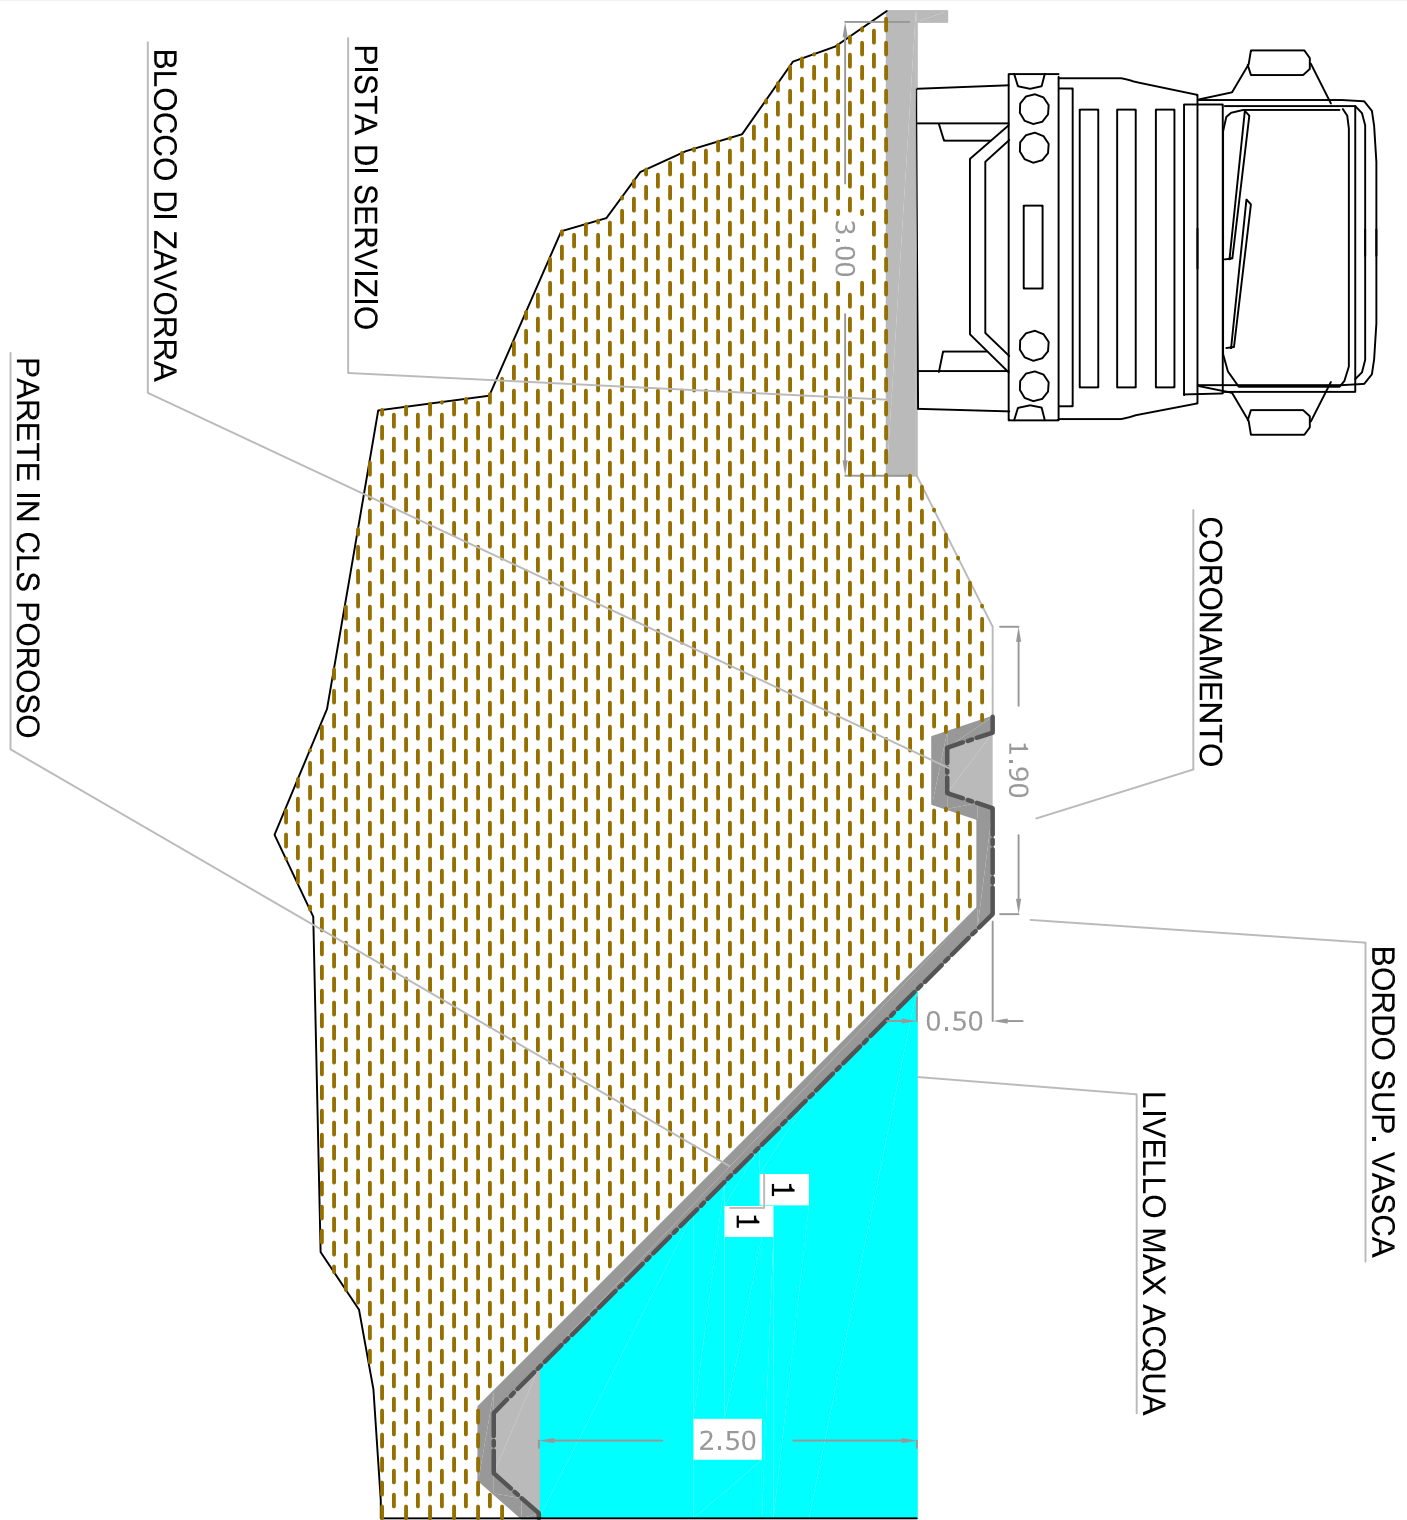

VASCA DI ACCUMULO SCALA 1:200

PLANIMETRIA VASCA

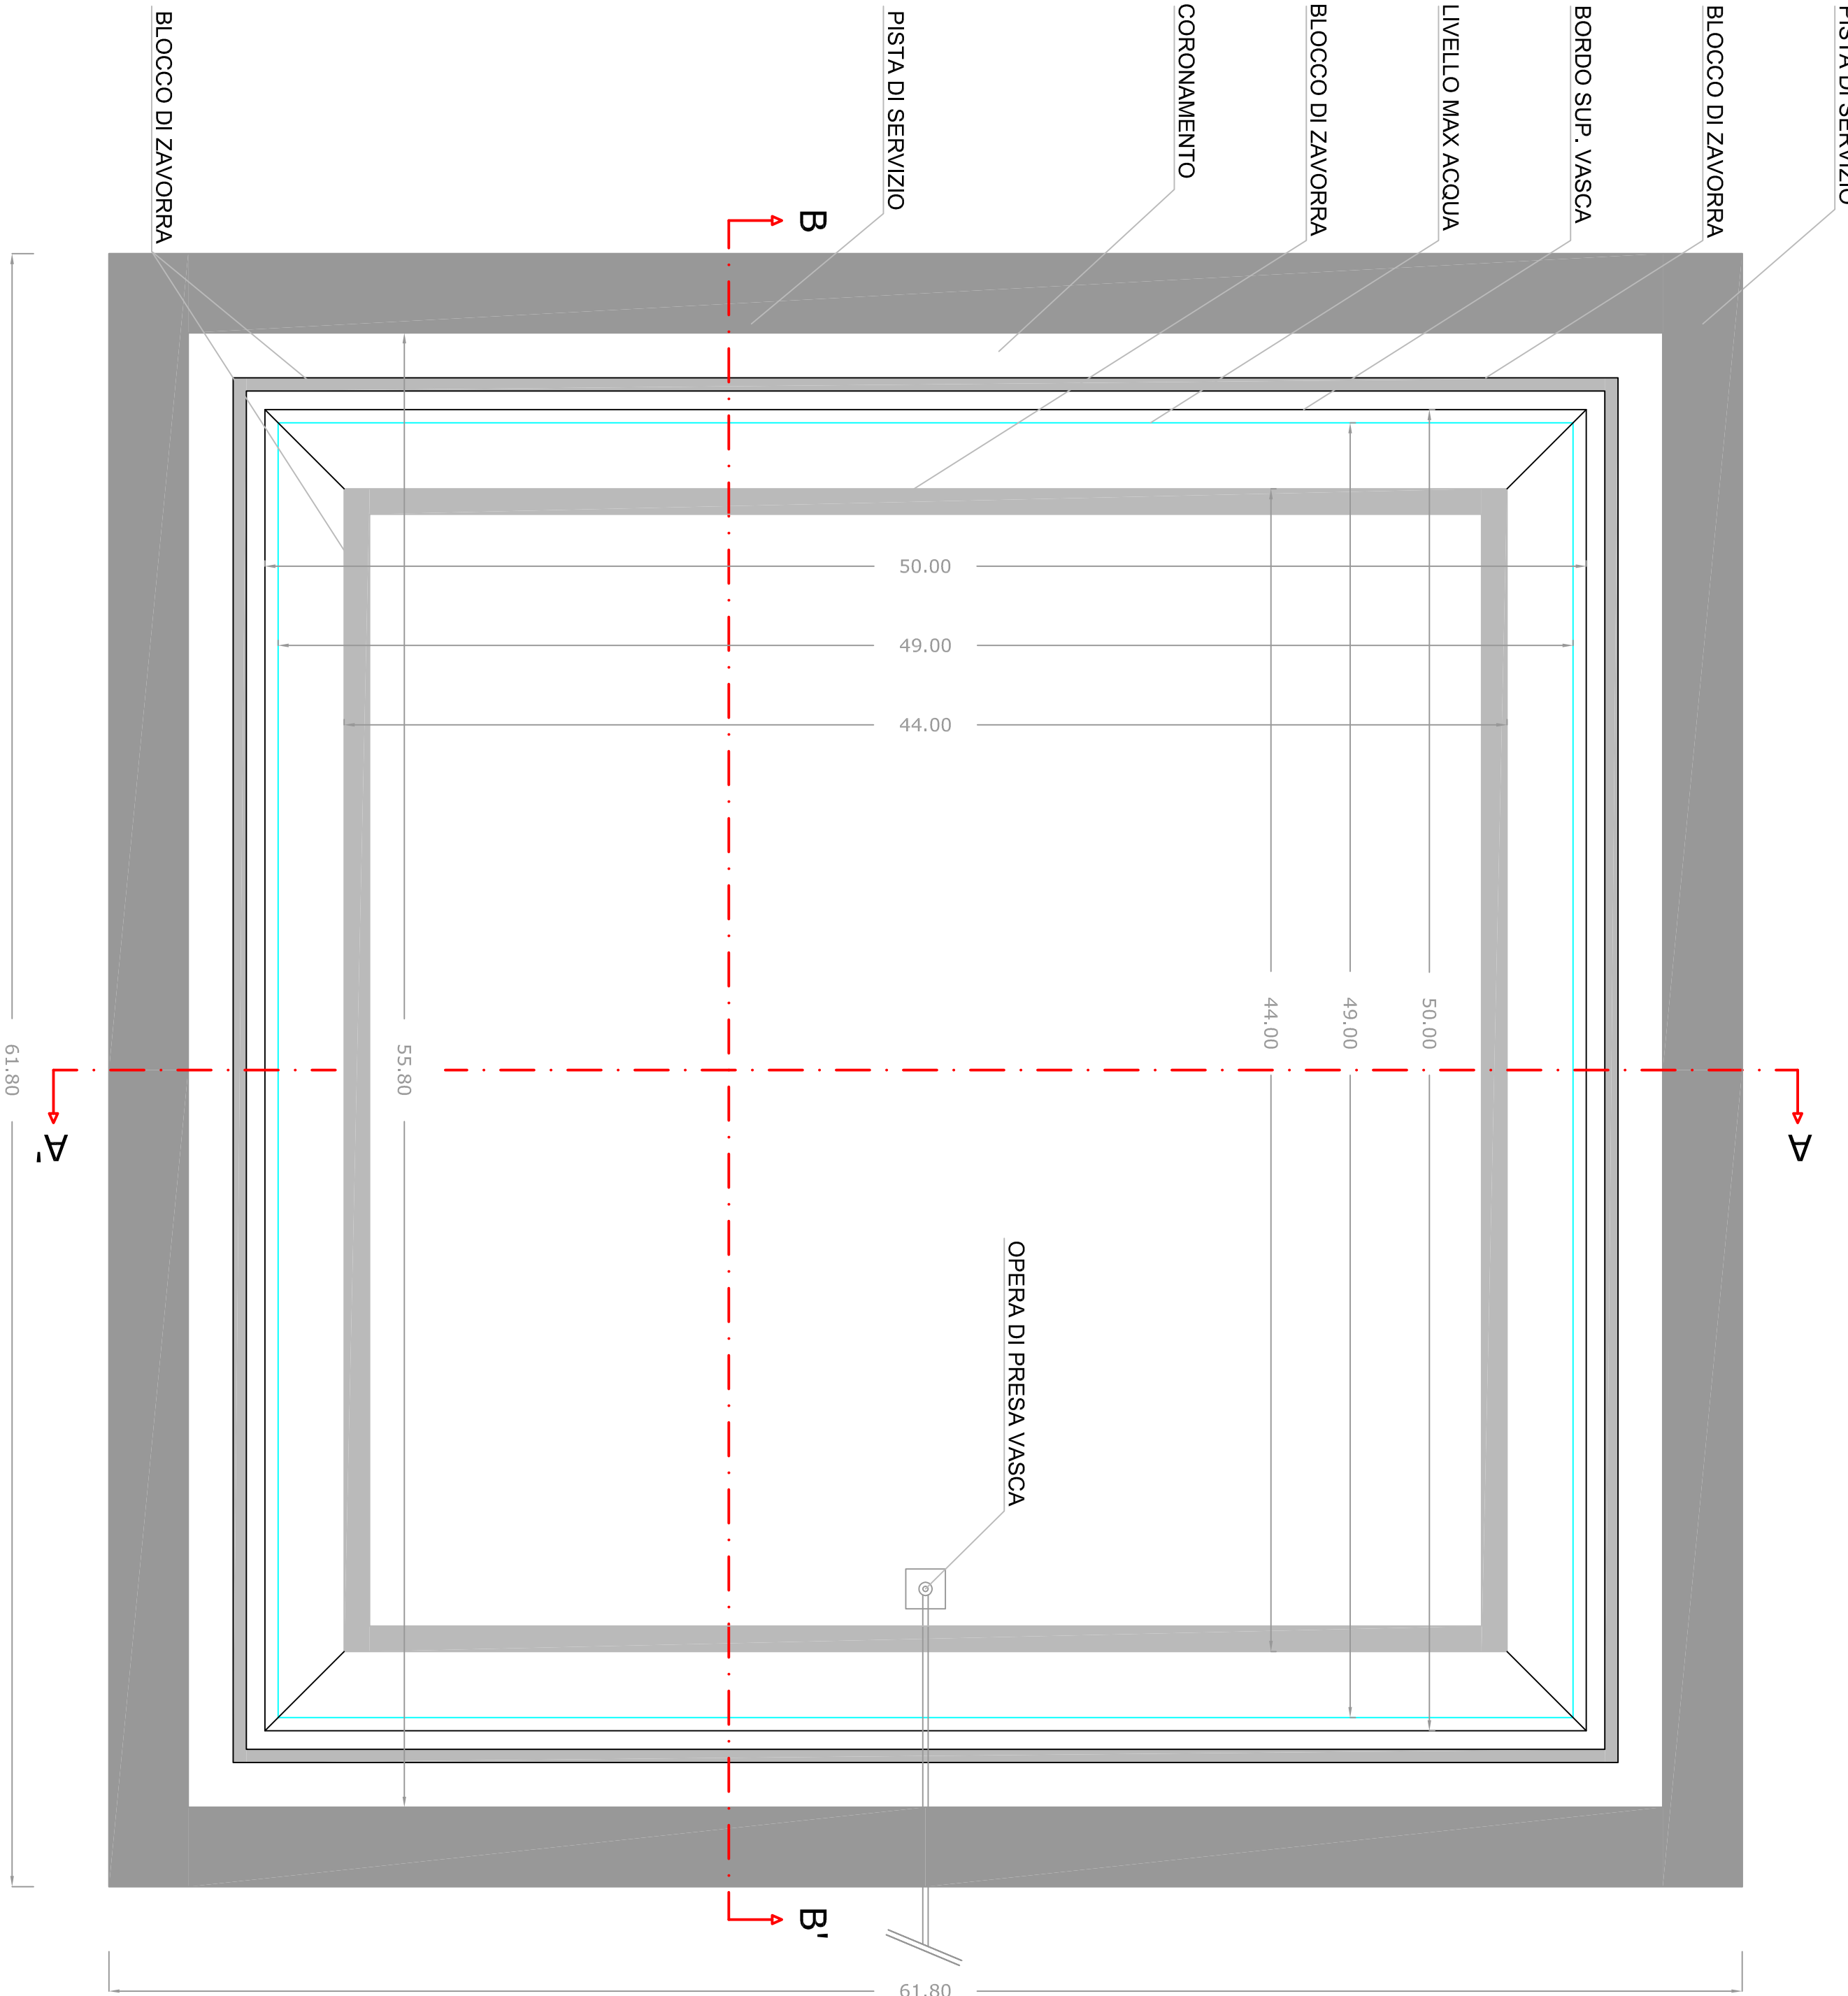

Regione Autonoma della Sardegna



COMUNE DI ISILI



AMPLIAMENTO COMPARTO IRRIGUO ISILI

PROGETTO DI FATTIBILITA' TECNICA - ECONOMICA


PIANTA E SEZIONI VASCA DI ACCUMULO

OGGETTO	ELABORATO	TAV_5	SCALE
DATA: MARZO 2021	ELABORATO	TAV_5	SCALE
IL PROGETTISTA	Ing. Marco Addis		

VERI
IL RESPONSABILE DEL PROCEDIMENTO
Geom. Renzo Casu

IL SINDACO
Dott. Luca Pilla

SEZIONE A-A'

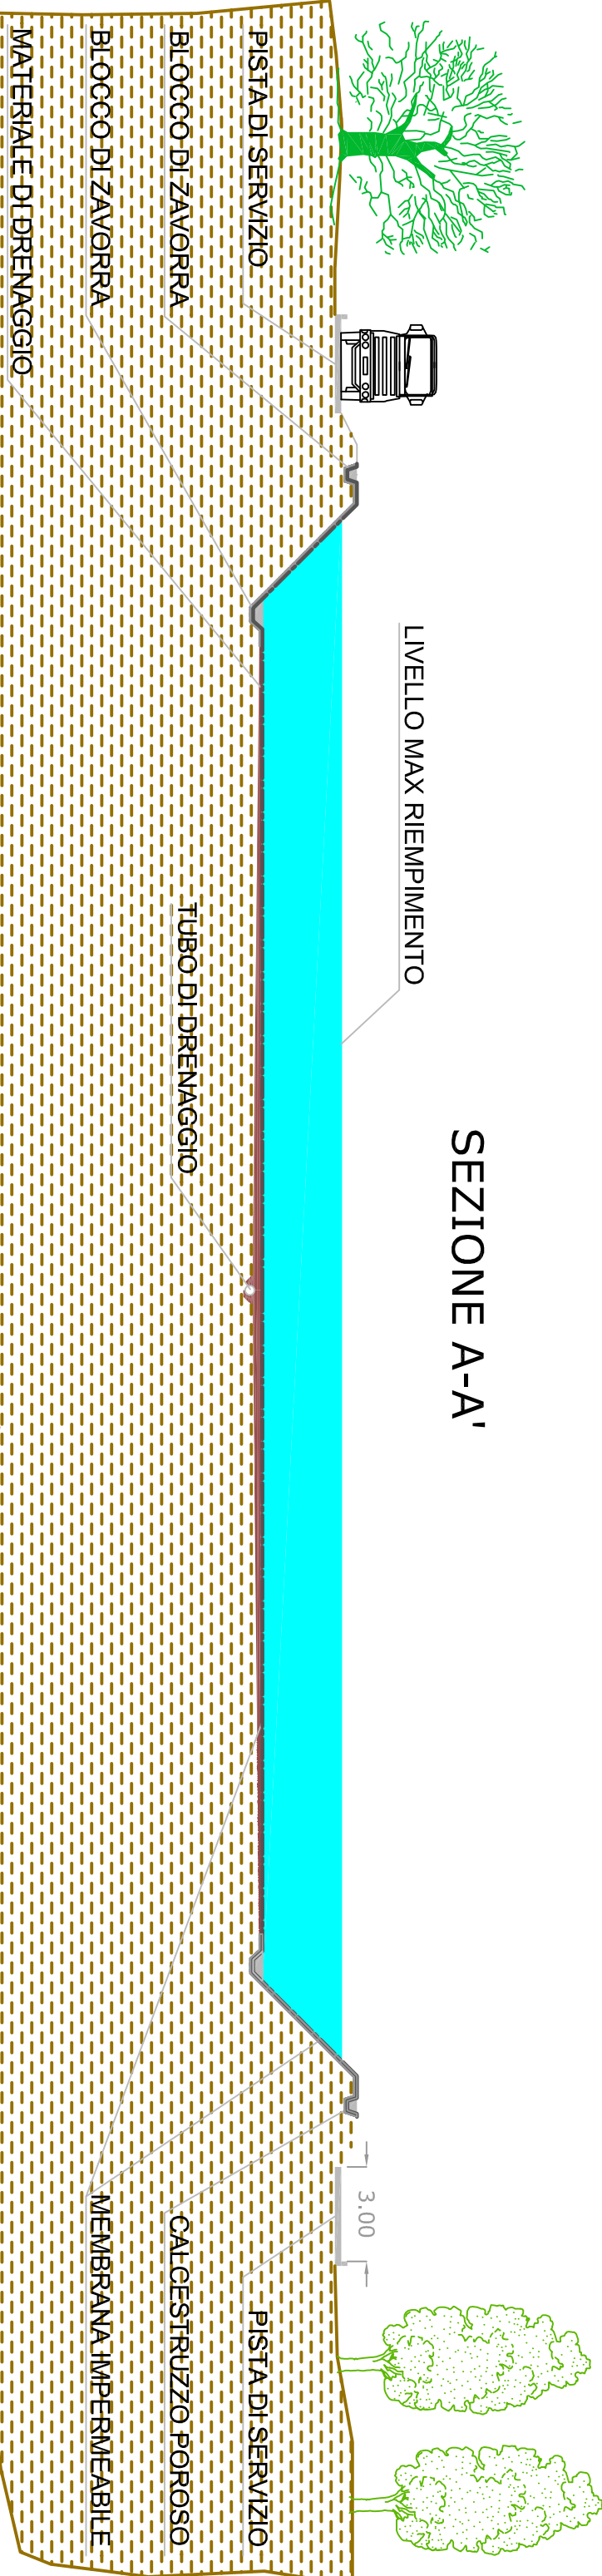

SEZIONE B-B'

