




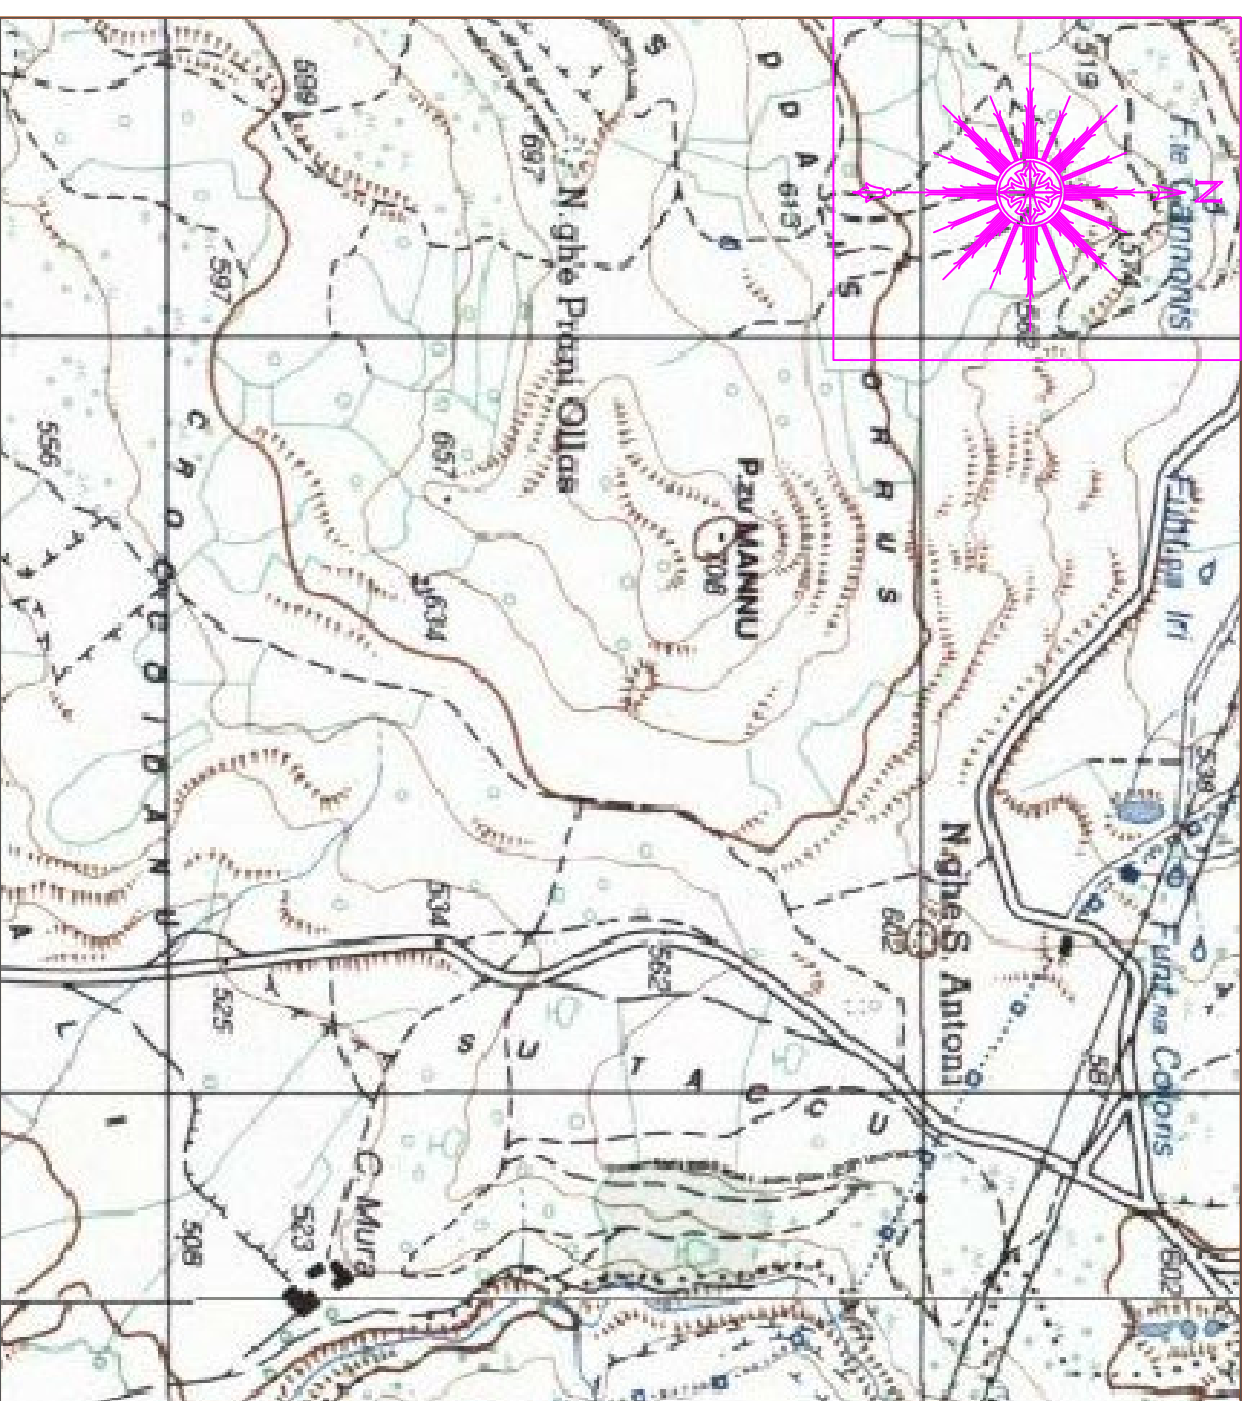

LEGENDA

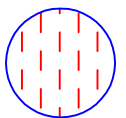

AREA DI INTERVENTO

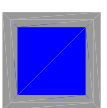

VASCA DI ACCUMULO



CAMERA DI MANOVRA

CONDOTTA DI DISTRIBUZIONE

CONDOTTA DI DISTRIBUZIONE

ACQUEDOTTO INDUSTRIALE SARCIDANO

Regione Autonoma della Sardegna



COMUNE DI ISILI
(Provincia del Sud Sardegna)




AMPLIAMENTO COMPARTO IRRIGUO ISILI

PROGETTO DI FATTIBILITA' TECNICA - ECONOMICA
INQUADRAMENTO TERRITORIALE

DATA:	ELABORATO:	SCALTA:
MARZO 2021	TAV_1	VARIE
IL PROGETTISTA: Ing. Marco Addis		

VISTI:
IL RESPONSABILE DEL PROCEDIMENTO
Geom. Renzo Casu

IL SINDACO:
Dott. Luca Pili

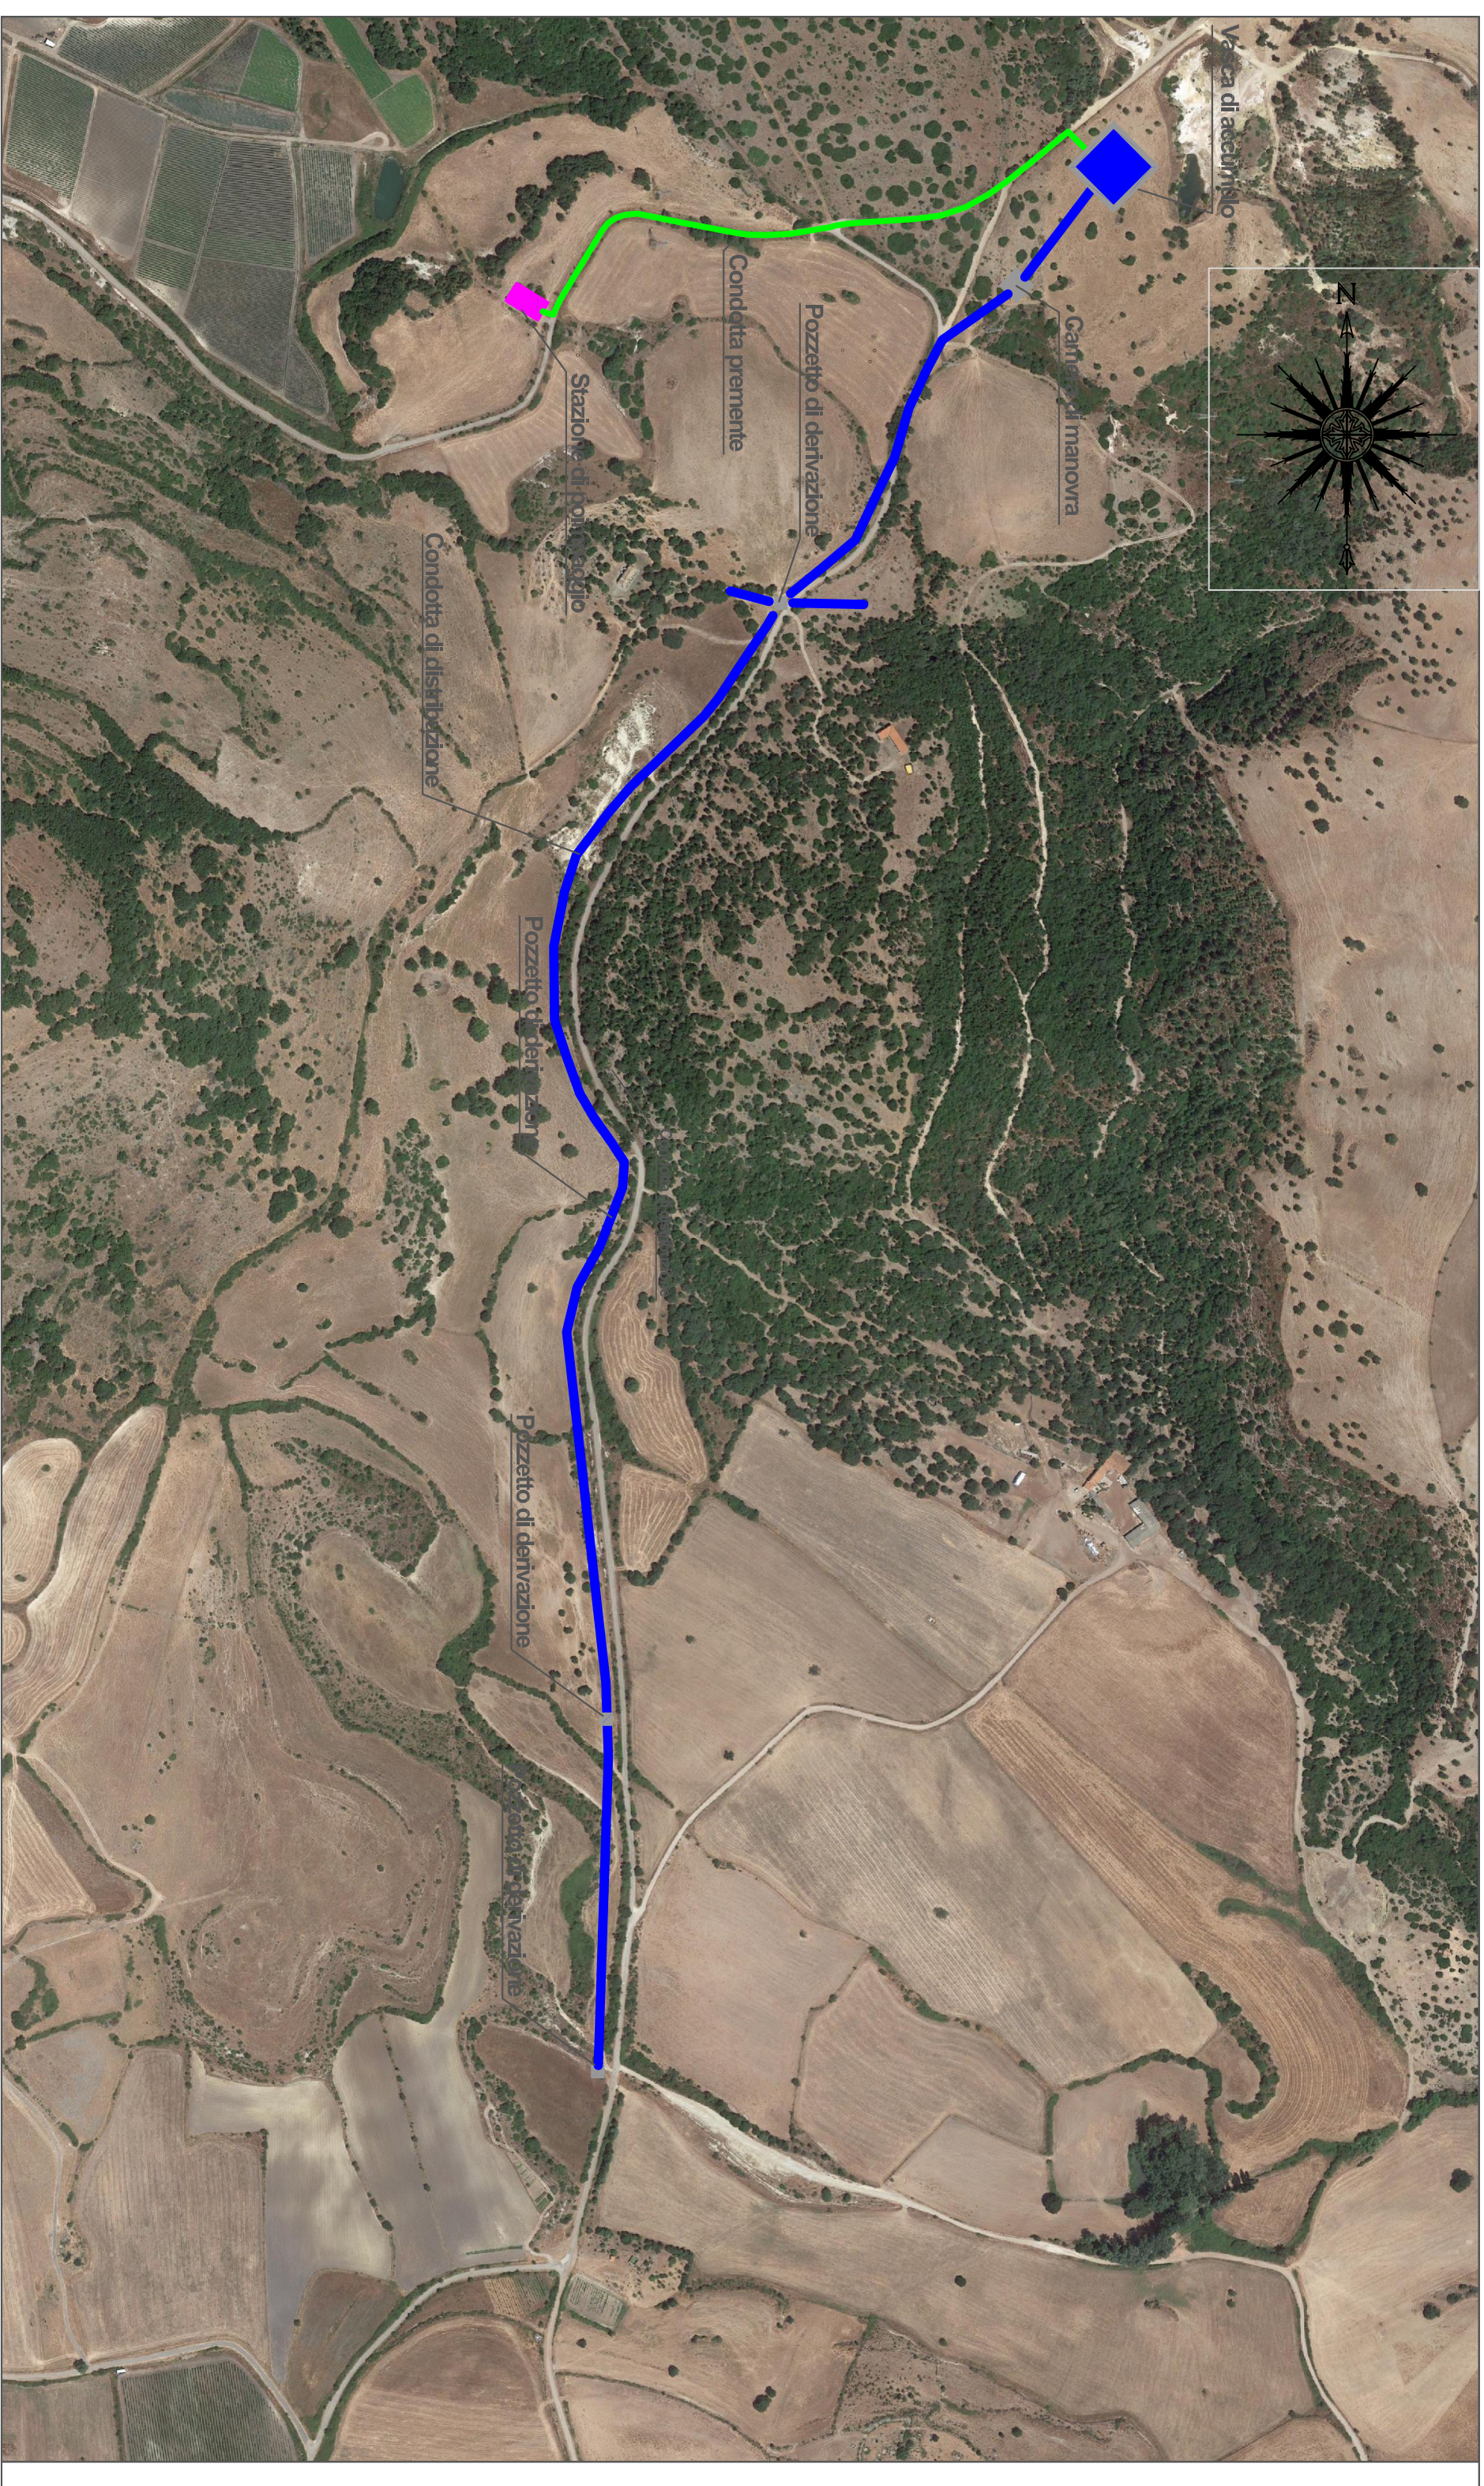

STRALCIO CARTA RAS SCALA 1:10.000

