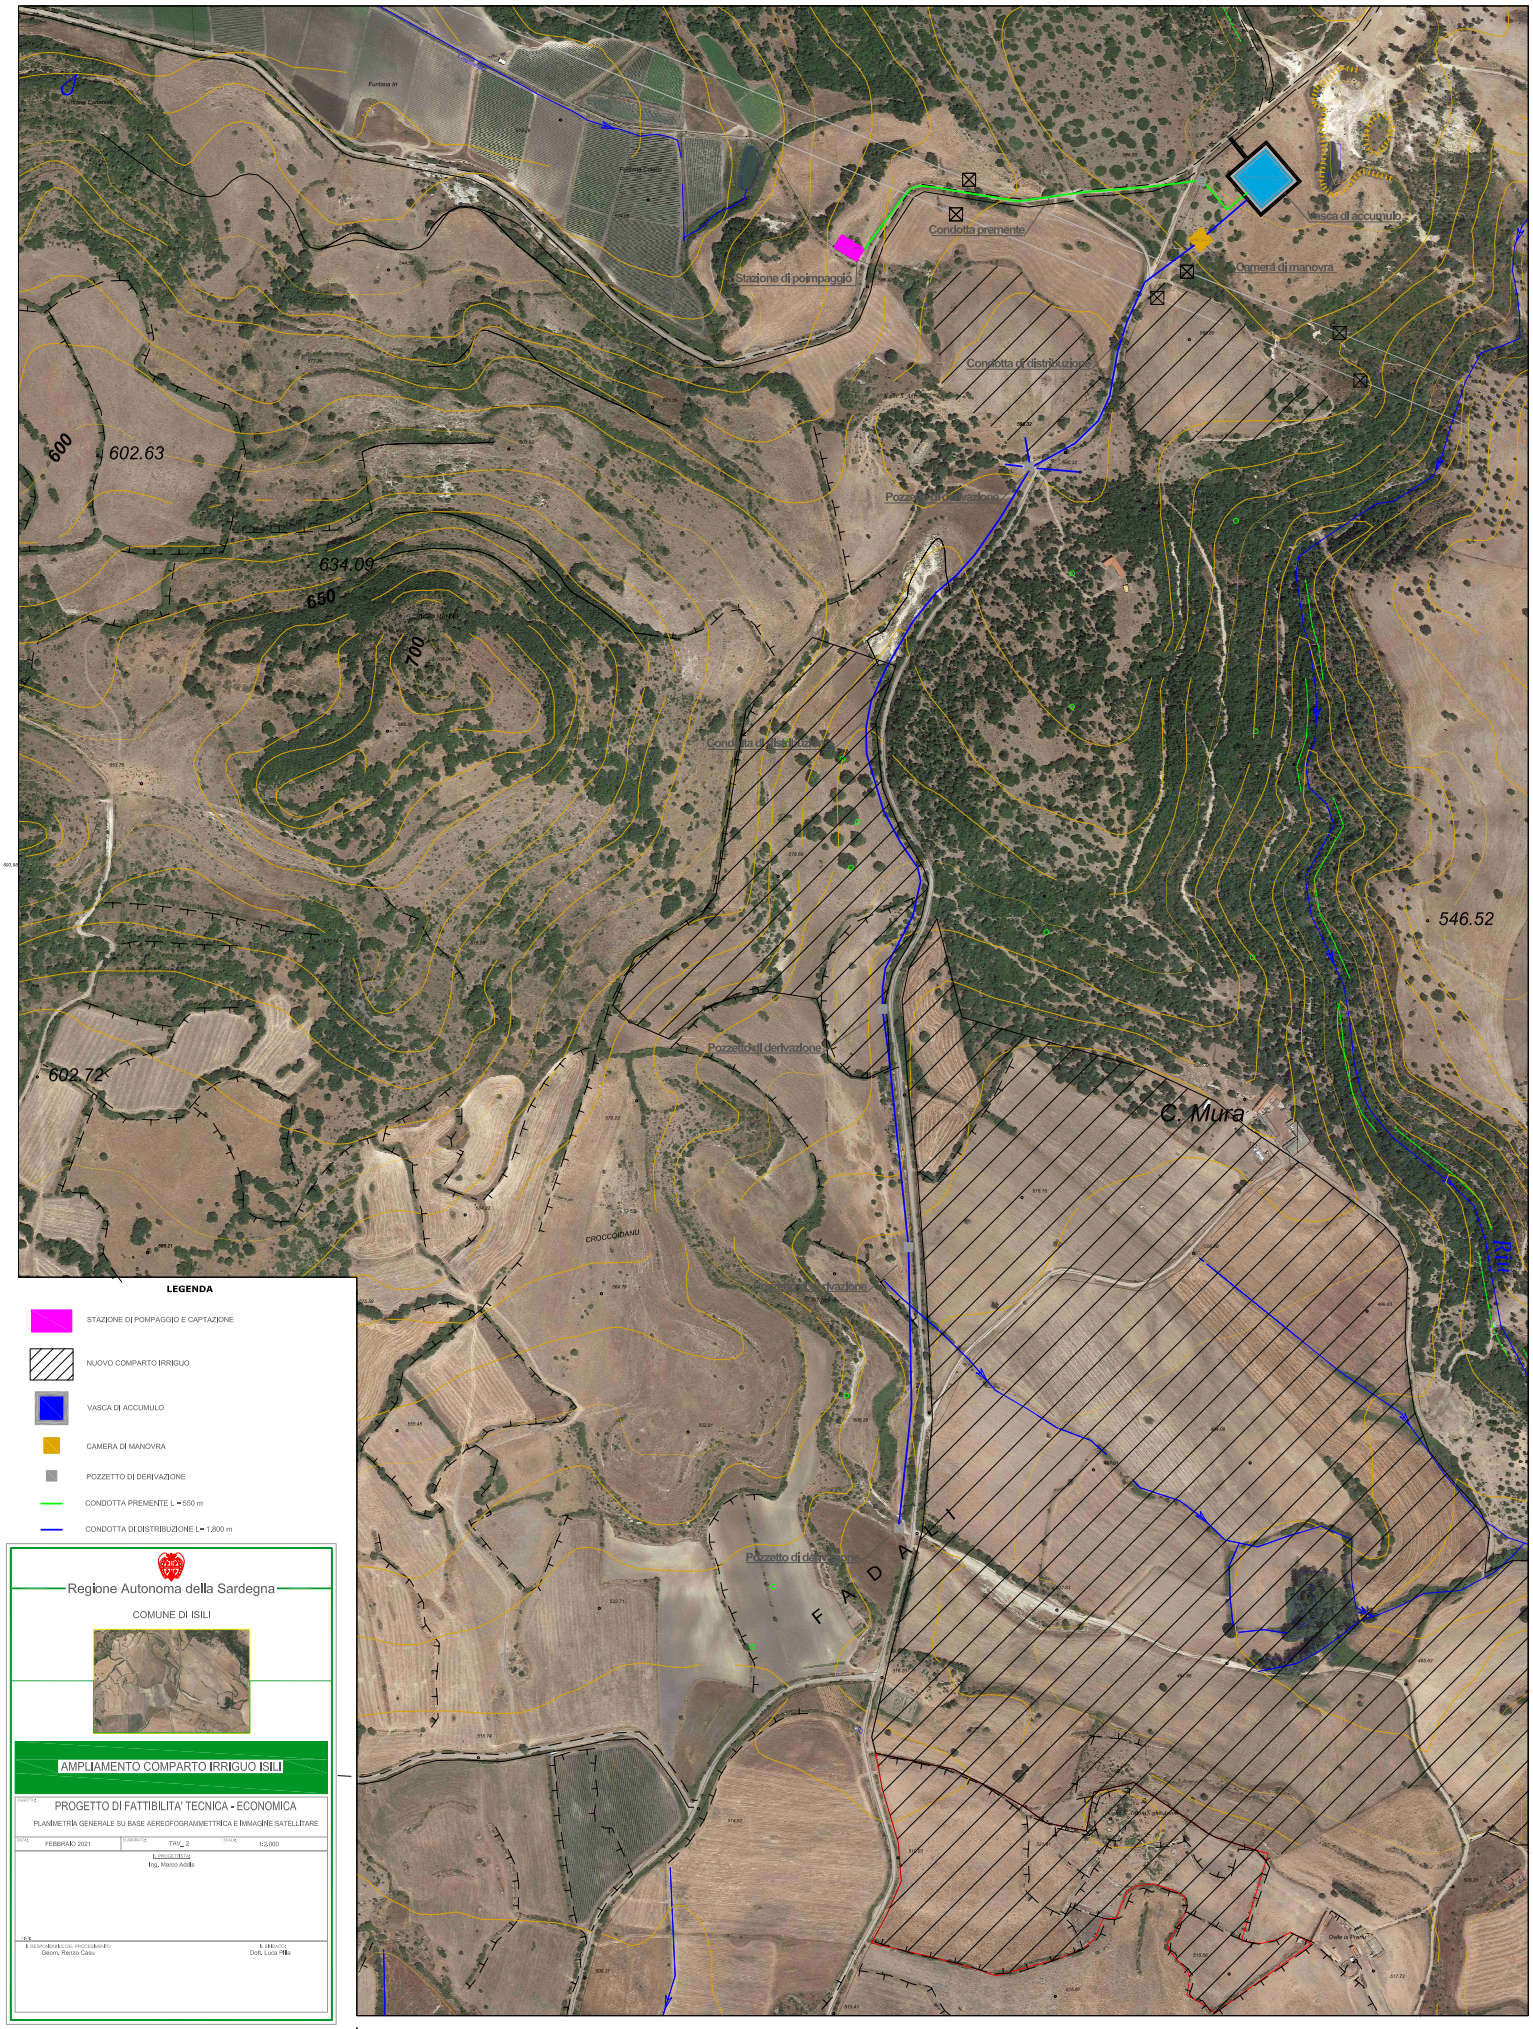

LEGENDA

- STAZIONE DI POMPAGGIO E CAPTAZIONE
- NUOVO COMPARTO IRRIGUO
- VASCA DI ACCUMULO
- CAMERA DI MANOVRA
- POZZETTO DI DERIVAZIONE
- CONDOTTA PREMENTE L = 550 m
- CONDOTTA DI DISTRIBUZIONE L= 1.800 m

Regione Autonoma della Sardegna

COMUNE DI ISILI

AMPLIAMENTO COMPARTO IRRIGUO ISILI

PROGETTO DI FATTIBILITA' TECNICA - ECONOMICA

PLANIMETRIA GENERALE SU BASE AEREOFOGRAMMETRICA E IMMAGINE SATELLITARE

DATA	ELABORATO	SCALA
FEBBRAIO 2021	TAV_ 2	1:2.000

IL PROGETTISTA
Ing. Marco Addis

I.A. RESPONSABILE DEL PROCEDIMENTO
Geom. Renzo Calvi

IL SINDACO
Dott. Luca Pilia