



PROSPETTO PASSAGGIO PARAMASSI SU CANALE

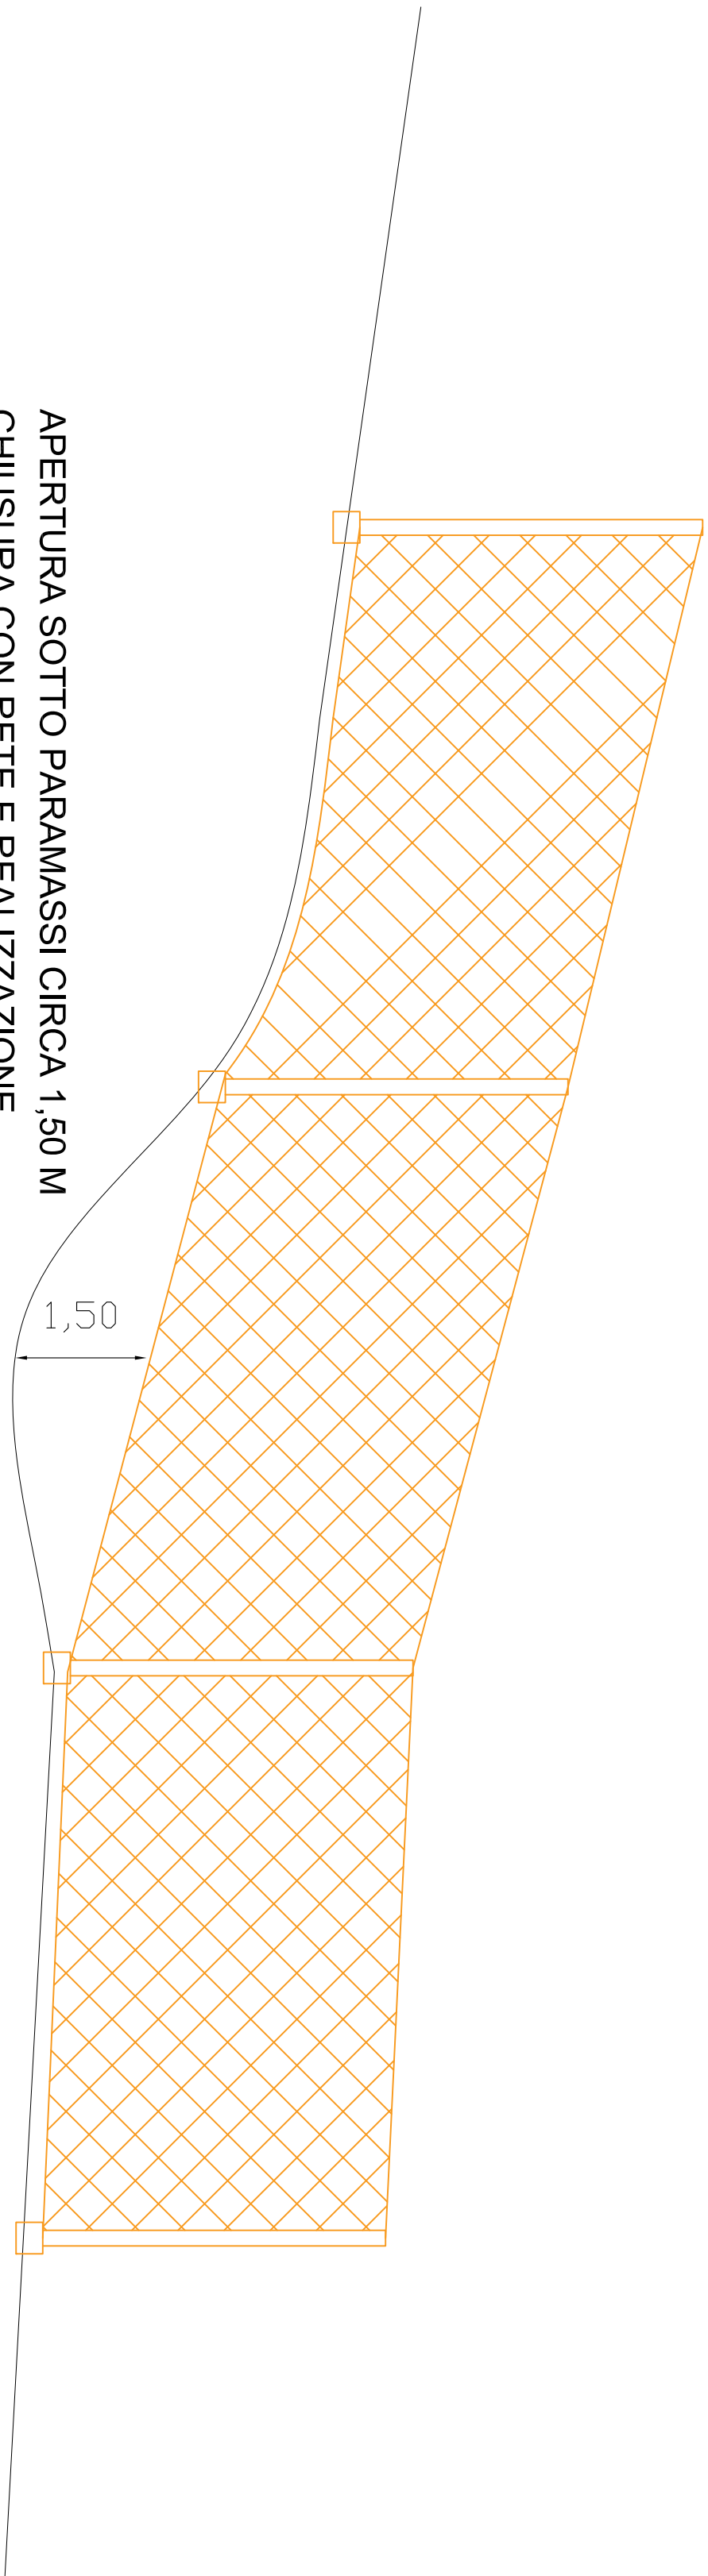


APERTURA SOTTO PARAMASSI CIRCA 1,50 M
CHIUSURA CON RETE E REALIZZAZIONE
TIRANTI PROF. 3 M. PER ANCORAGGIO INFERIORE (LUNGHEZZA
TOTALE 10 ML) CON RETE DI COMPLETAMENTO

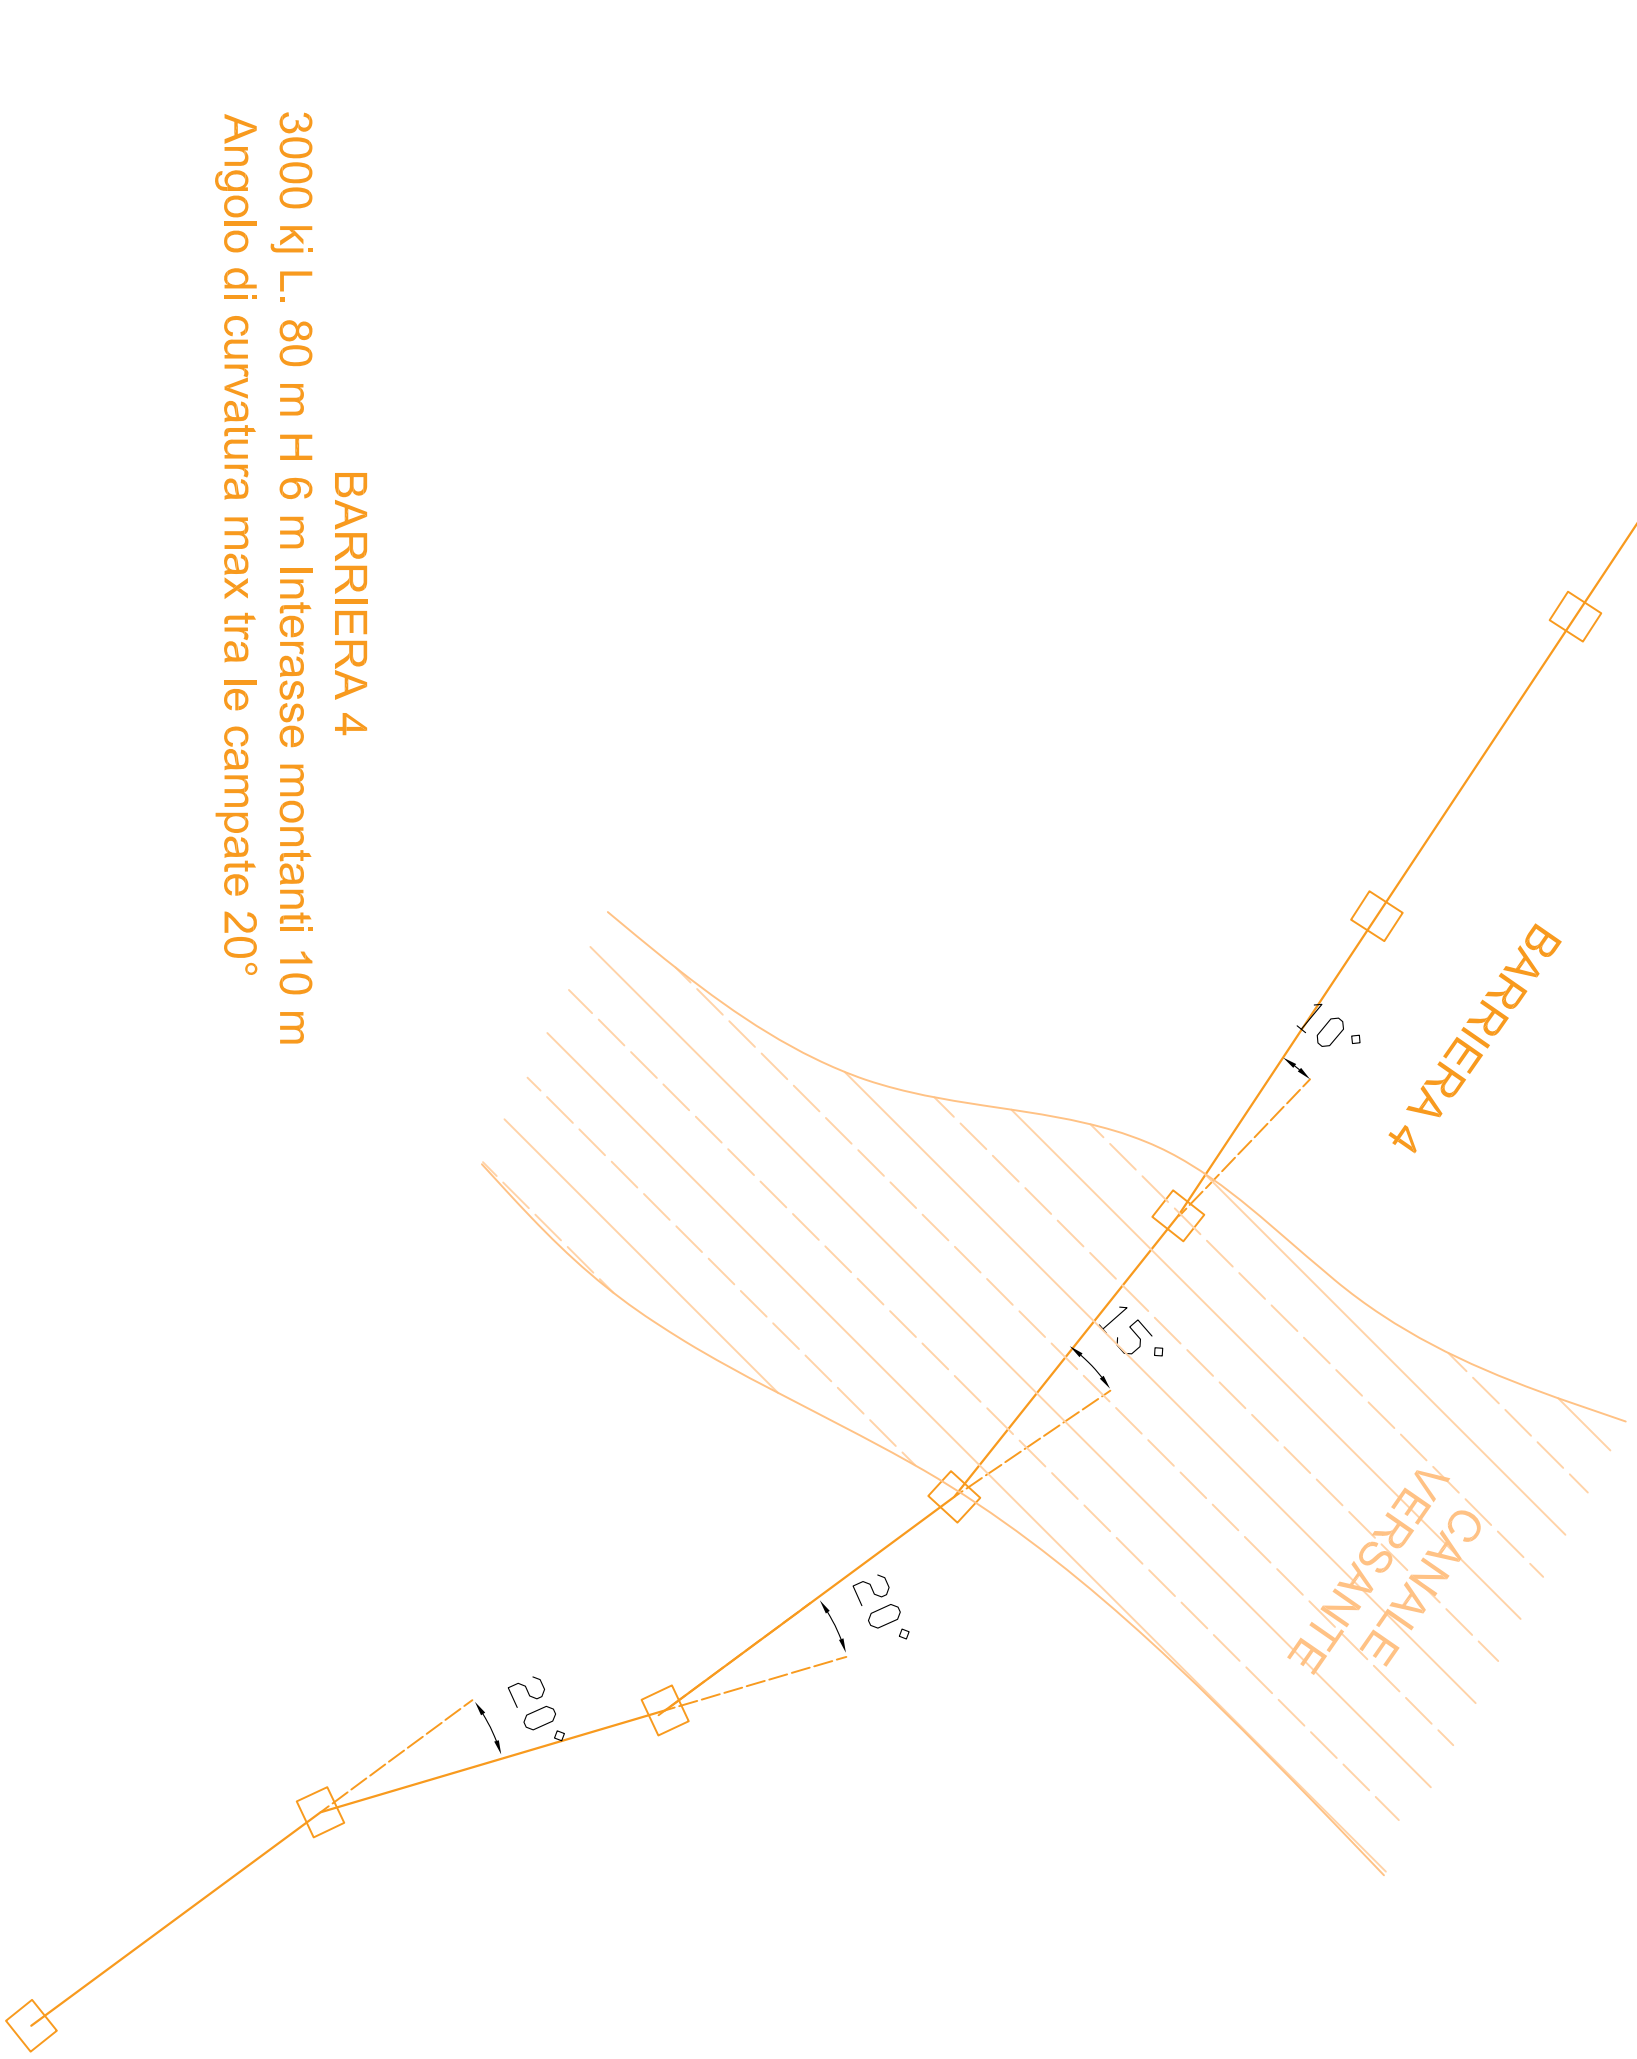

3000 kj L. 80 m H 6 m Interasse montanti 10 m
Angolo di curvatura max tra le campate 20°

PLANIMETRIA TRACCIAMENTO BR4

 

REGIONE LOMBARDIA
Provincia di BRESCIA
Comune di SAREZZO

PROGETTO ESECUTIVO

Ulteriori opere di mitigazione del rischio da caduta massi in
località Noboli
Progetto finanziato dall'Unione Europea - NextGenerationEU



01 Variante Teorica
Tavola 1

Geol. Iuri Dino Tagliaventi

CONSULENZA GEOLOGICA:

Geol. Luca M. Albertelli

Ing. Giovanni Bono

PROGETTISTA:

COMMITTENTE:
Comune di Sarezzo
Piazza Cesare Battisti, 4
25068 - Sarezzo (BS)

STUDIO PROGETTAZIONE
BENGENERING STUDIO ASSOCIATO

UFFICIO SEDE OPERA: Via Gera 29, 25050 Nuvola (BS)

LAND & CO GEO
UFFICIO SEDE OPERA: Via Montegrappa 14 - 25060 Segrate (MI)
25060 SAREZZO (BS)
P.IVA 03080900969 - I.S. 0254484031
www.lcogeo.it