

LEGENDA

- Confine comunale Saltrio
- perimetro tessuto urbano consolidato (TUC)
- aree di cui è prevista l'attuazione mediante "ambiti di trasformazione urbanistica" (ATU)
- ambiti di progettazione coordinata (APC)
- nucleo di antica formazione
- zone non residenziali
- aree di valore paesaggistico ambientale ed ecologiche
- AREE PER ATTREZZATURE DI SERVIZIO PUBBLICO
 - spazi pubblici e di uso pubblico
 - attrezzature religiose
 - attrezzature previste
- beni storico artistici monumentali
- edifici che caratterizzano il paesaggio: tipo villa - villino 900
- area di rispetto cimiteriale
- rispetto stradale
- viabilità in progetto

VINCOLI

PIANO TERRITORIALE DI COORDINAMENTO PROVINCIALE - Provincia di Varese
fascia di rispetto vincolata corsi d'acqua (150 m dalle sponde - D.Lgs. 42/04 art.142 lettera c/)

VINCOLI A PROTEZIONE DEI PUNTI DI CAPTAZIONE IDRICA D.P.R. 236/88

↑ ZP zona di protezione delle sorgenti captate

— ZR zona di rispetto delle sorgenti captate

— ZTA zona di tutela assoluta delle sorgenti captate

■■■ area di salvaguardia delle risorse idriche (sorgenti)

FASCE DI RISPECTO DEI CORSI D'ACQUA

■ fascia di rispetto dei corsi d'acqua

■■■ fascia di rispetto dei tratti tombinati

■■■ fascia di attenzione dei corsi d'acqua

AMBITI AGRICOLI

■■■ aree destinate all'esercizio delle attività agricole

PIANO DI GOVERNO DEL TERRITORIO


Piano delle Regole
L.R. 12/05 art. 10

Comune di Saltrio

INDIVIDUAZIONE DEGLI AMBITI E DELLE AREE DA ASSOGGETTARE A SPECIFICA DISCIPLINA

PGT

scala 1:2.000

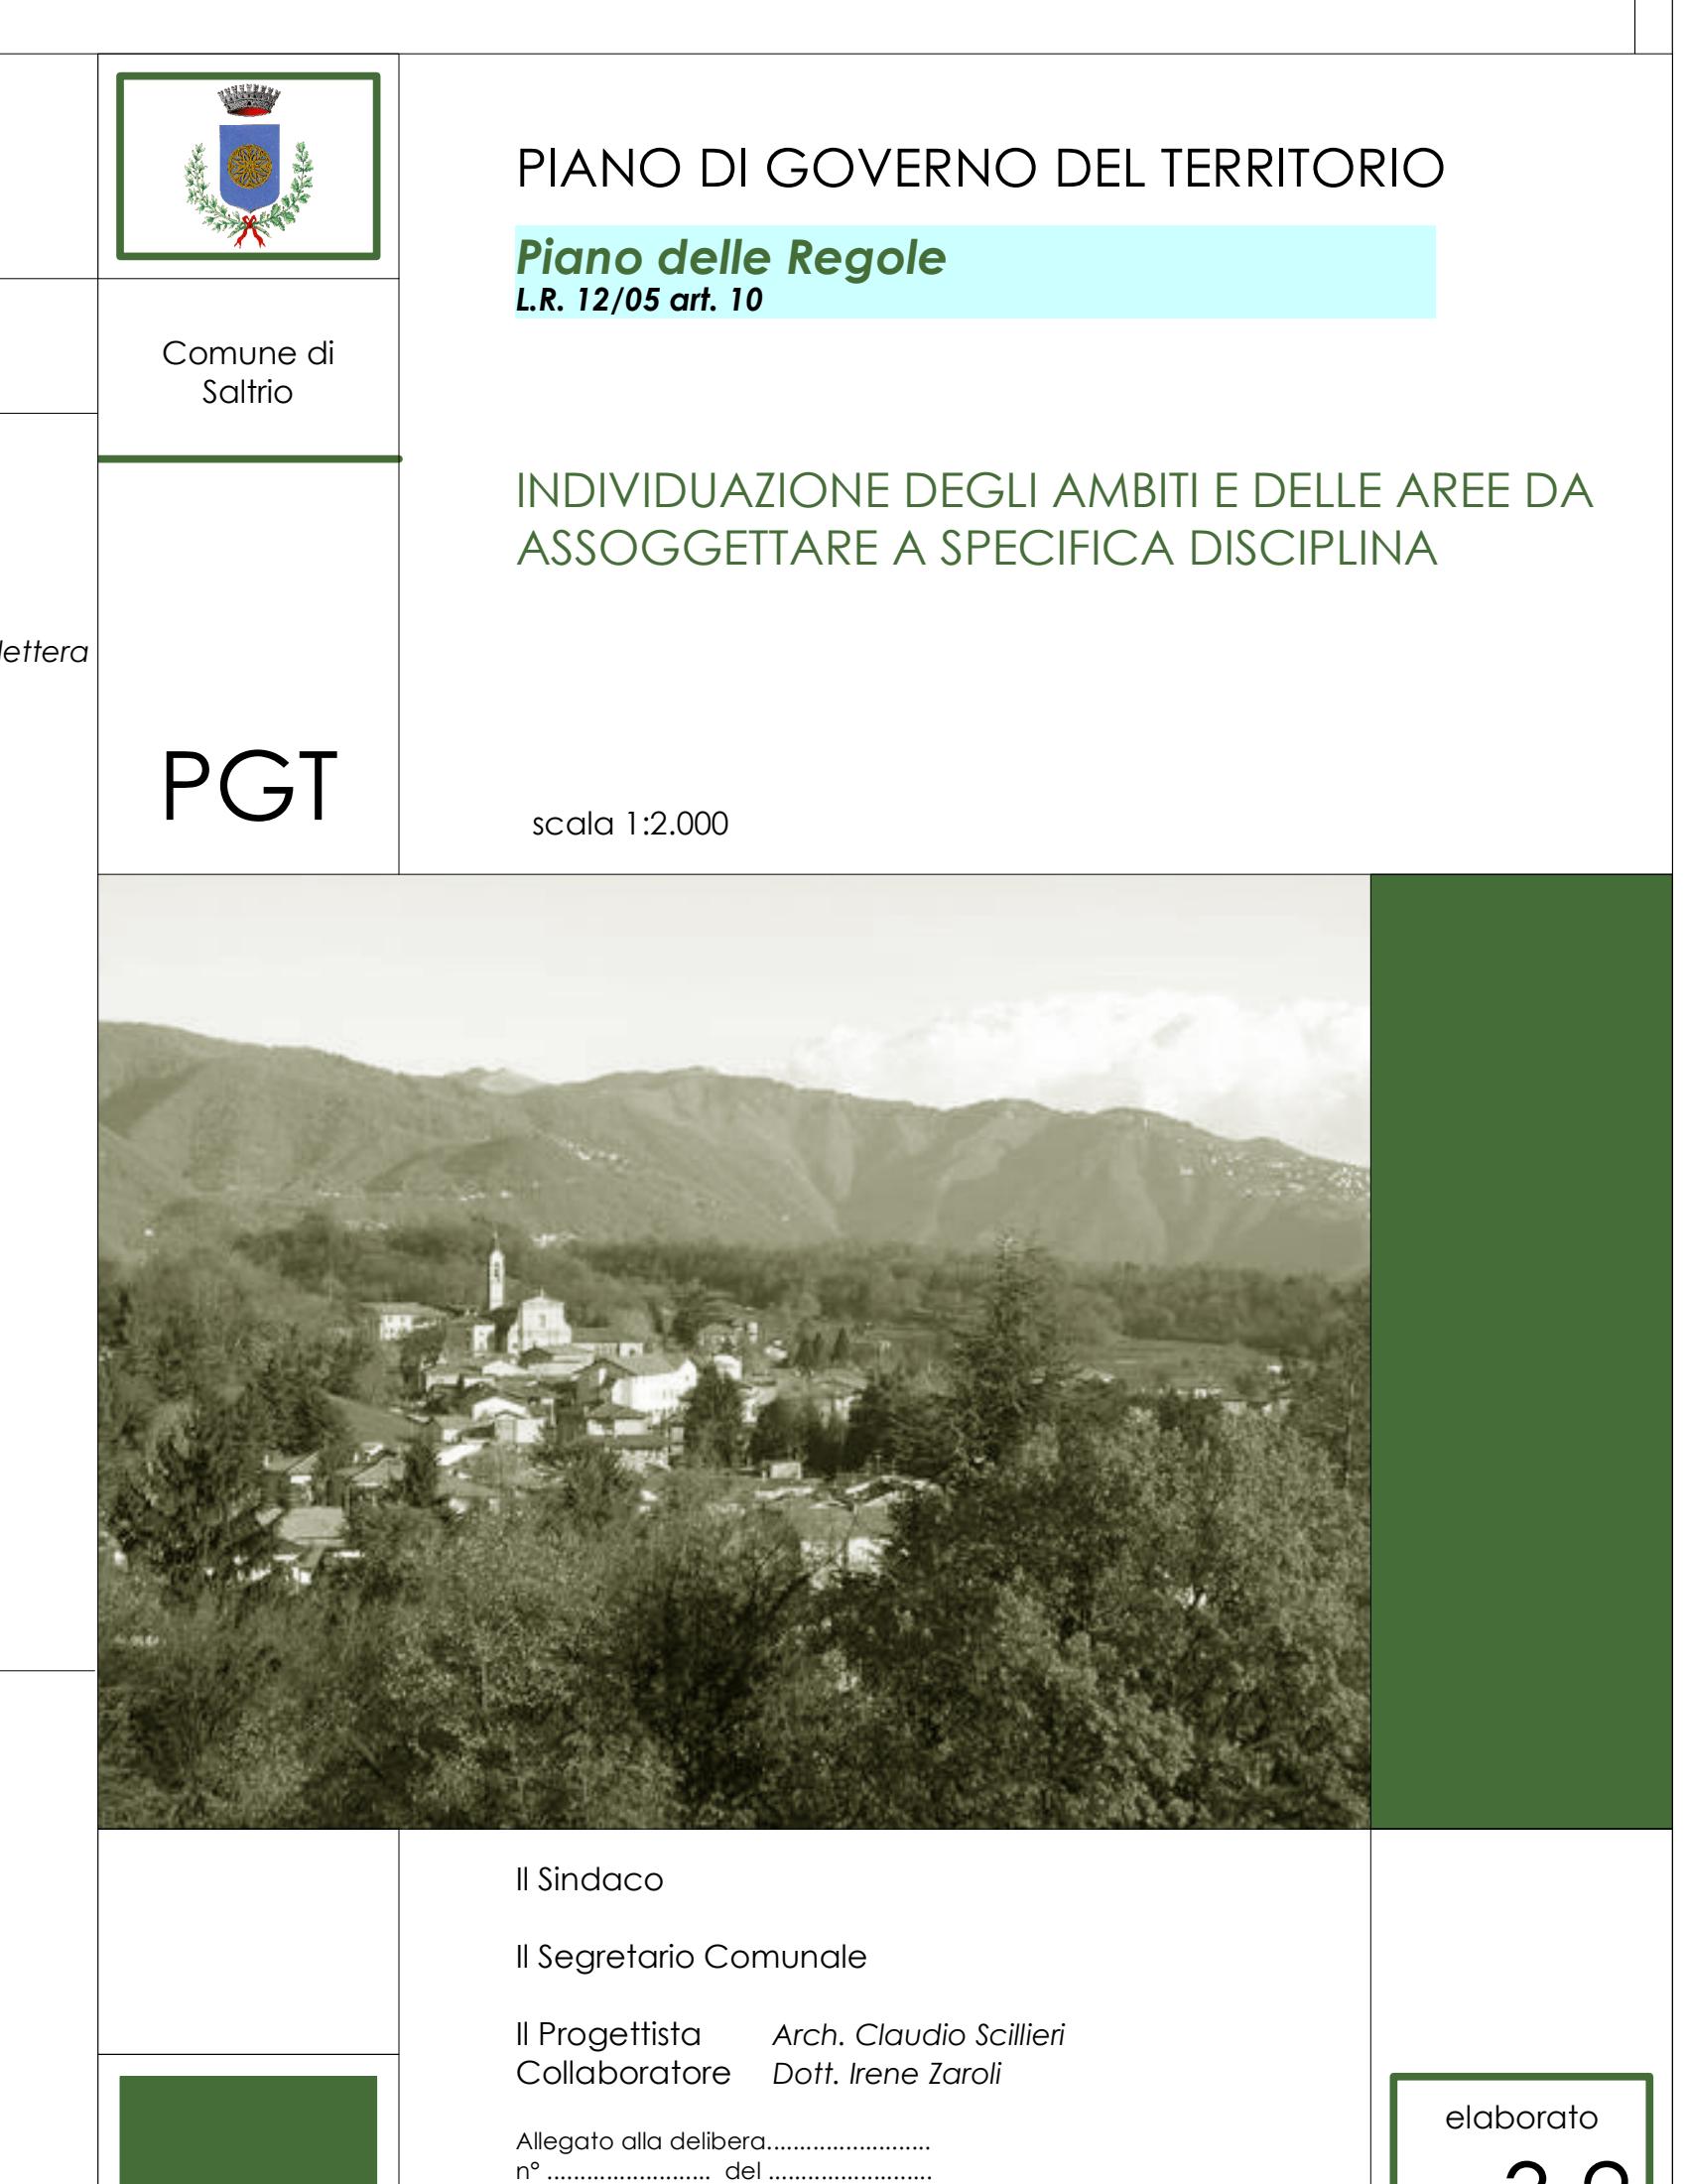

Il Sindaco
Il Segretario Comunale
Il Progettista Arch. Claudio Scillieri
Collaboratore Dott. Irene Zaroli
Alegato alla delibera n. del
Il Segretario Comunale

luglio 2010
mod. marzo 2011