


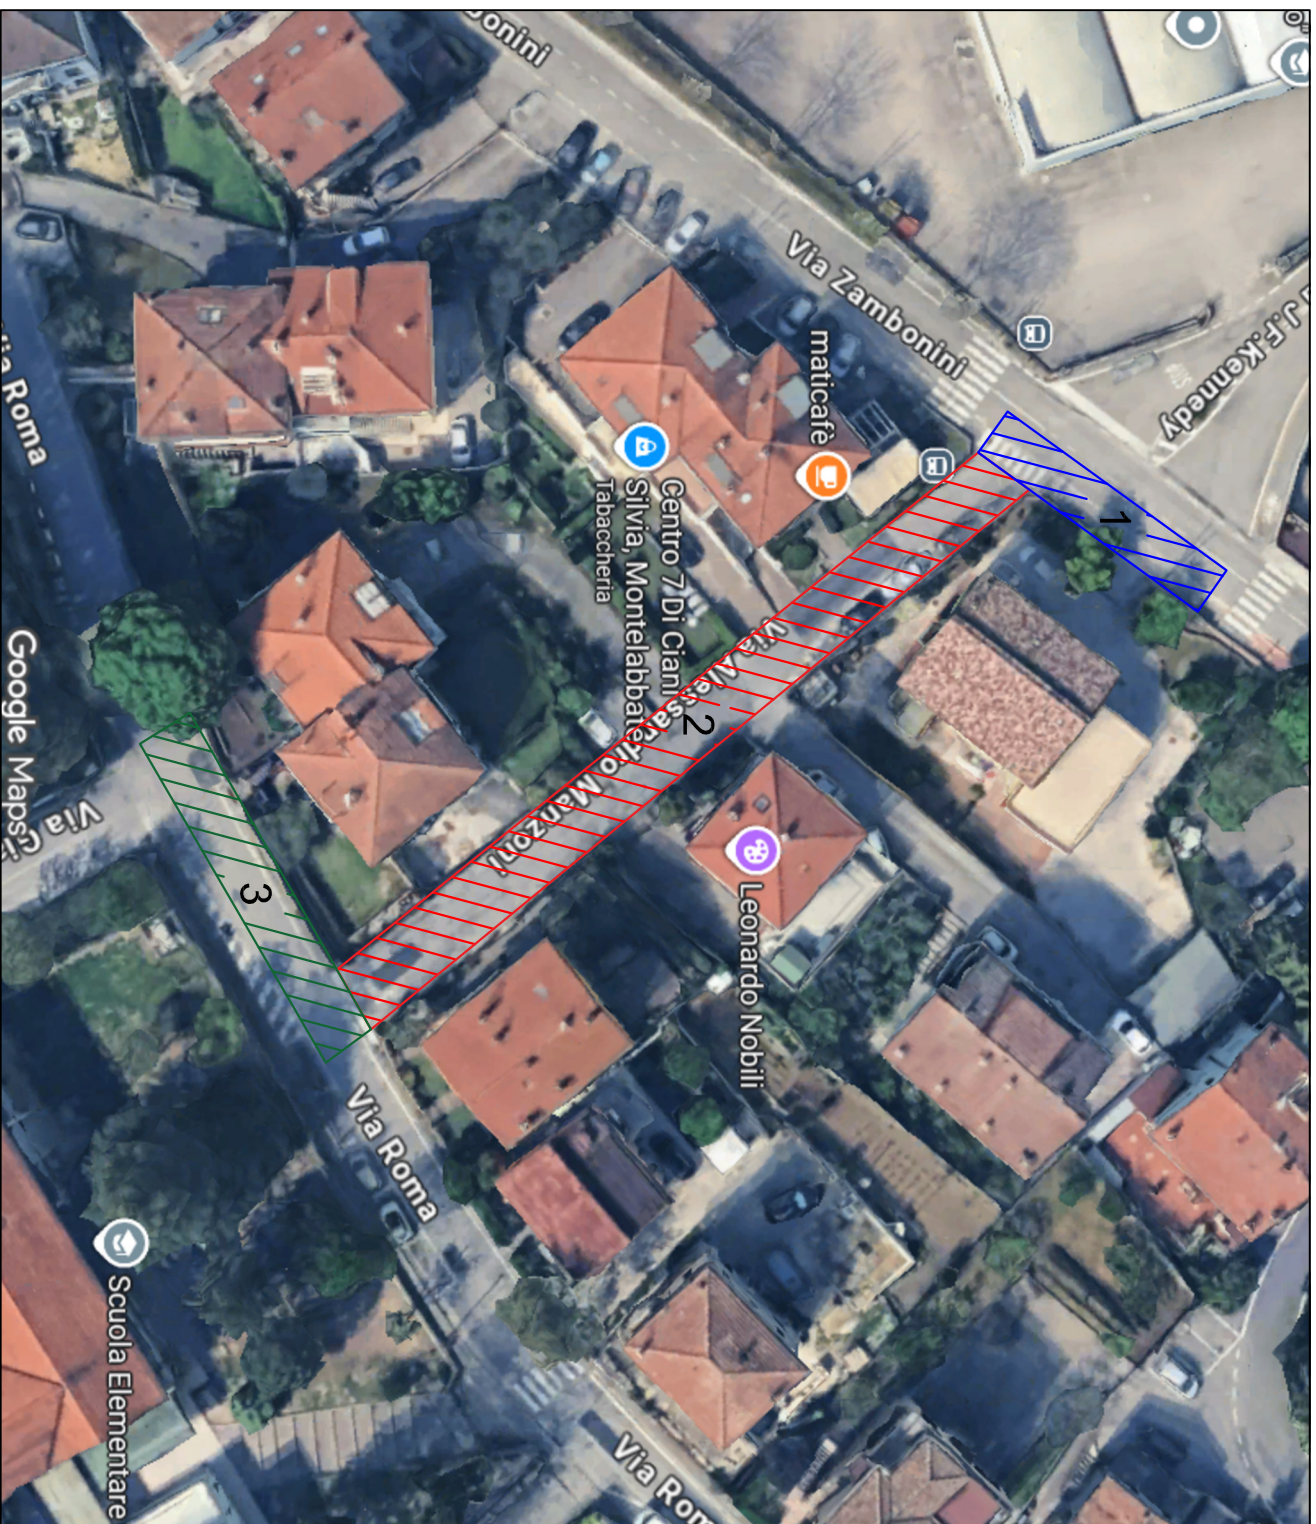

ZONA 1

Modifica Viabilità restringimento carreggiata
Lunghezza = 30,00 ml
Larghezza = 5,00 ml
Area = 150,00 mq

ZONA 2

Chiusura strada eccetto residenti in via Manzoni
Lunghezza = 76,00 ml
Larghezza = 5,50 ml
Area = 418,00 mq

ZONA 3

Modifica Viabilità restringimento carreggiata
Lunghezza = 35,00 ml
Larghezza = 5,00 ml
Area = 175,00 mq