



PLANIMETRIA CATASTALE FOGLIO 43 PART. 671

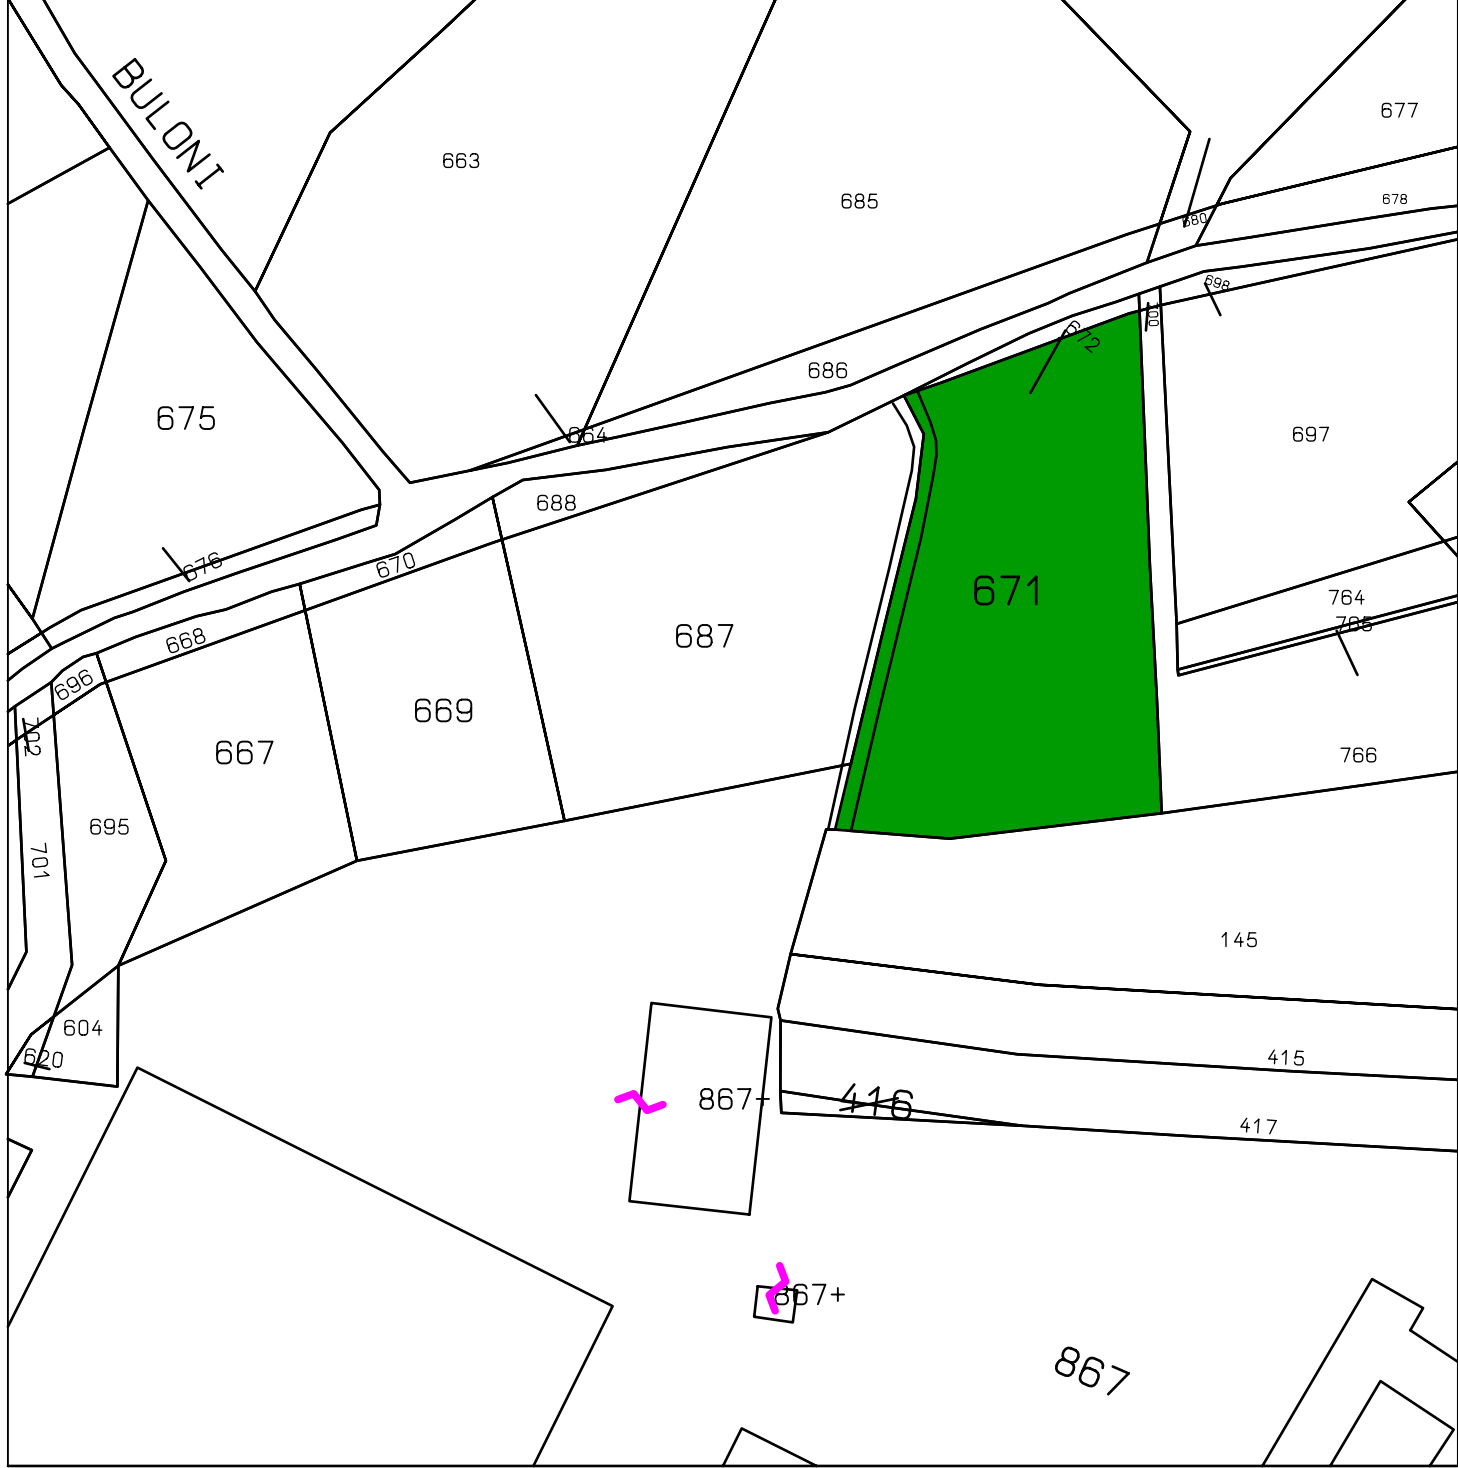



STUDIO GENERALE

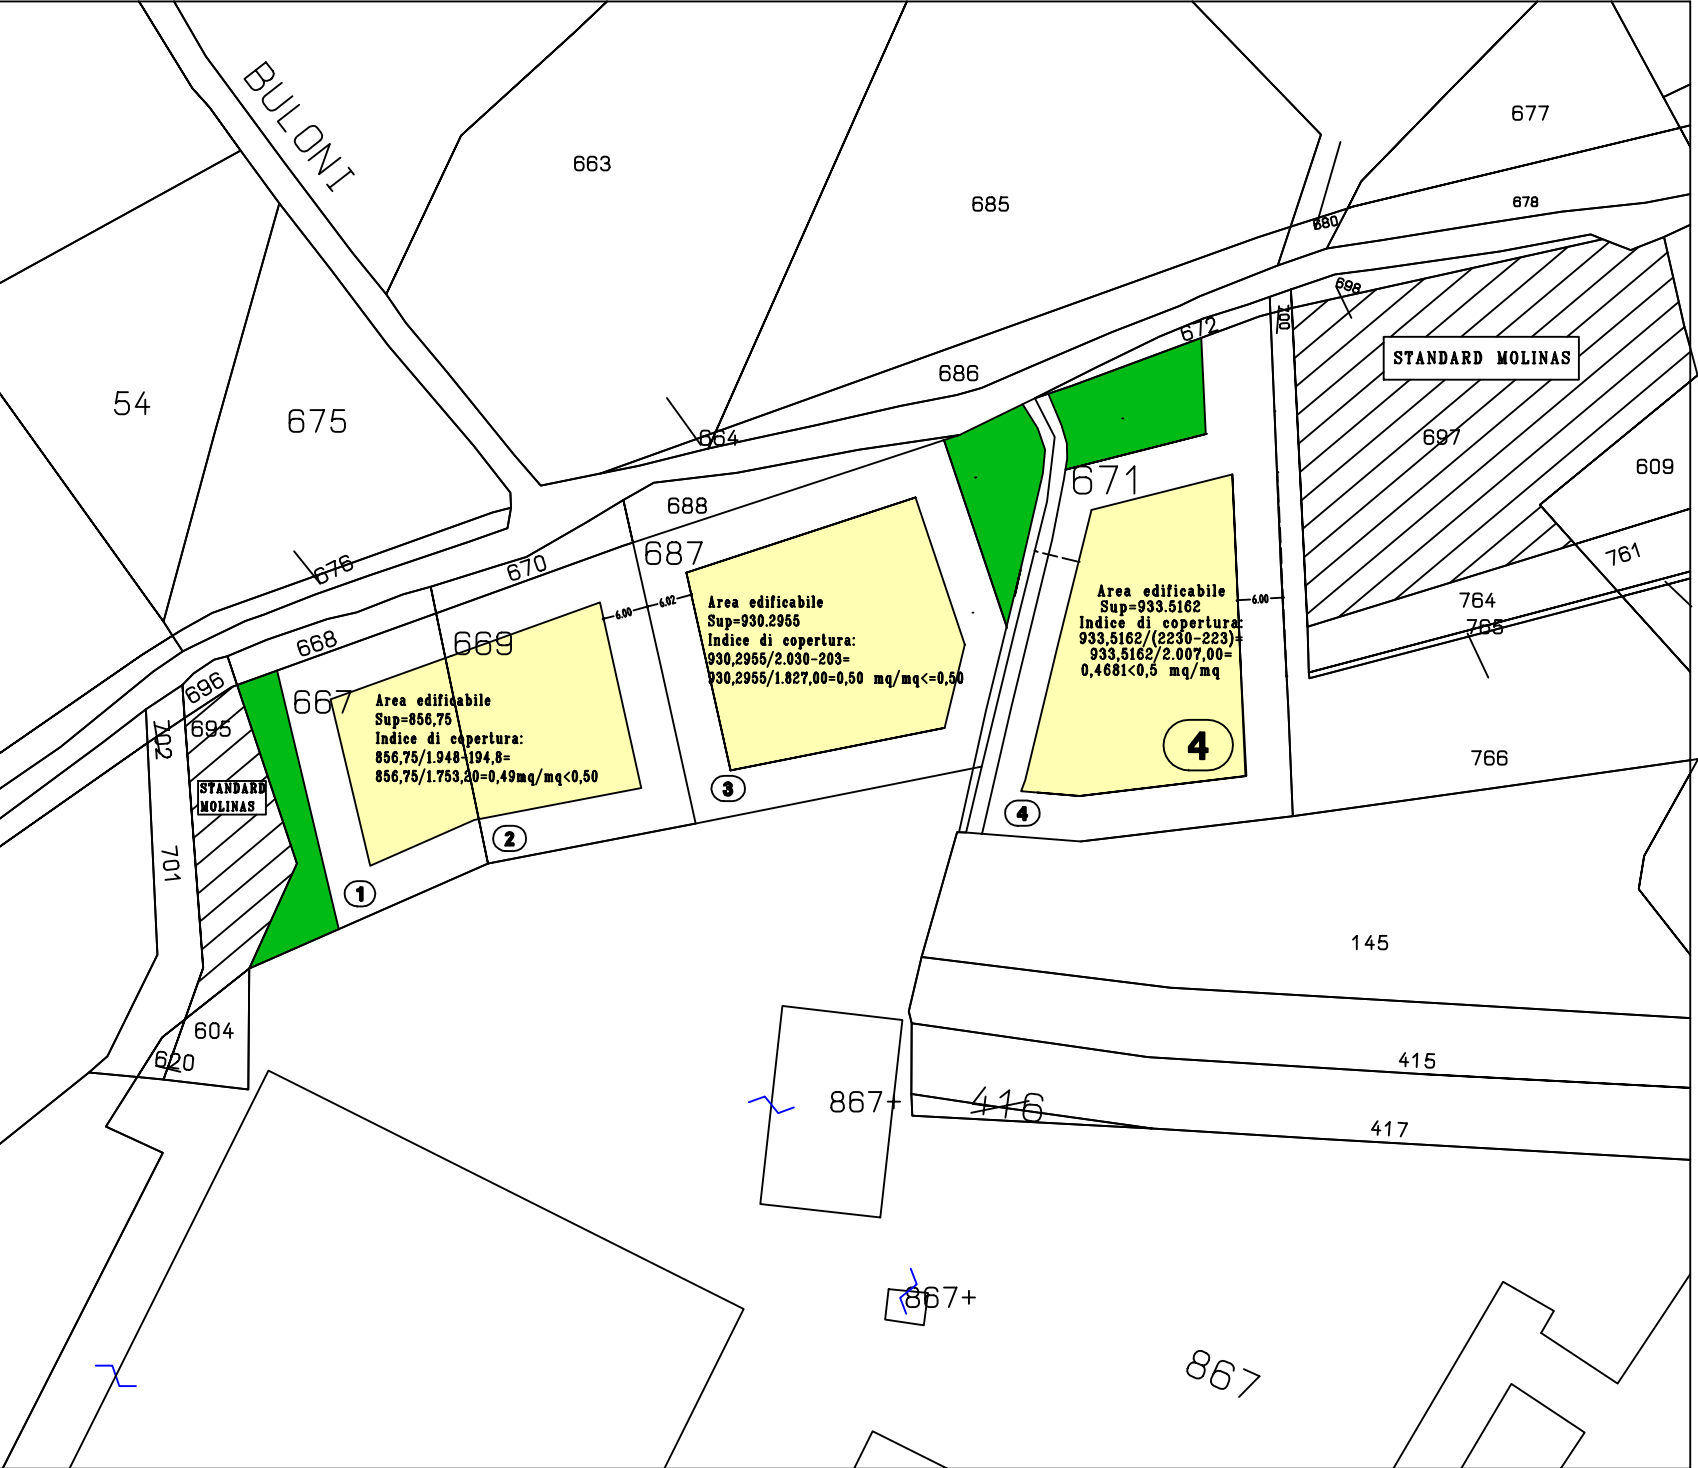


LOTTIZZAZIONE
STUDIO GENERALE

LOTTO	mappali	Superfici	Standards 10%	Superficie netta	Area edificabile mq	Indice di copertura mq/mq
1 e 2	667 669	0.09.33 0.10.15				
	sommano	0.19.48	194,80	1.753,20	856,75	0,49
3-	687	0.20.30	203,00	1.827,00	930,29	0,50
4-	671	0.22,30	223,00	2.007,00	933,52	0,46
sommano		Ha 0.62.08 mq. 620,80		5.587,20	2.720,56	0,4869

PROGETTO STRALCIO

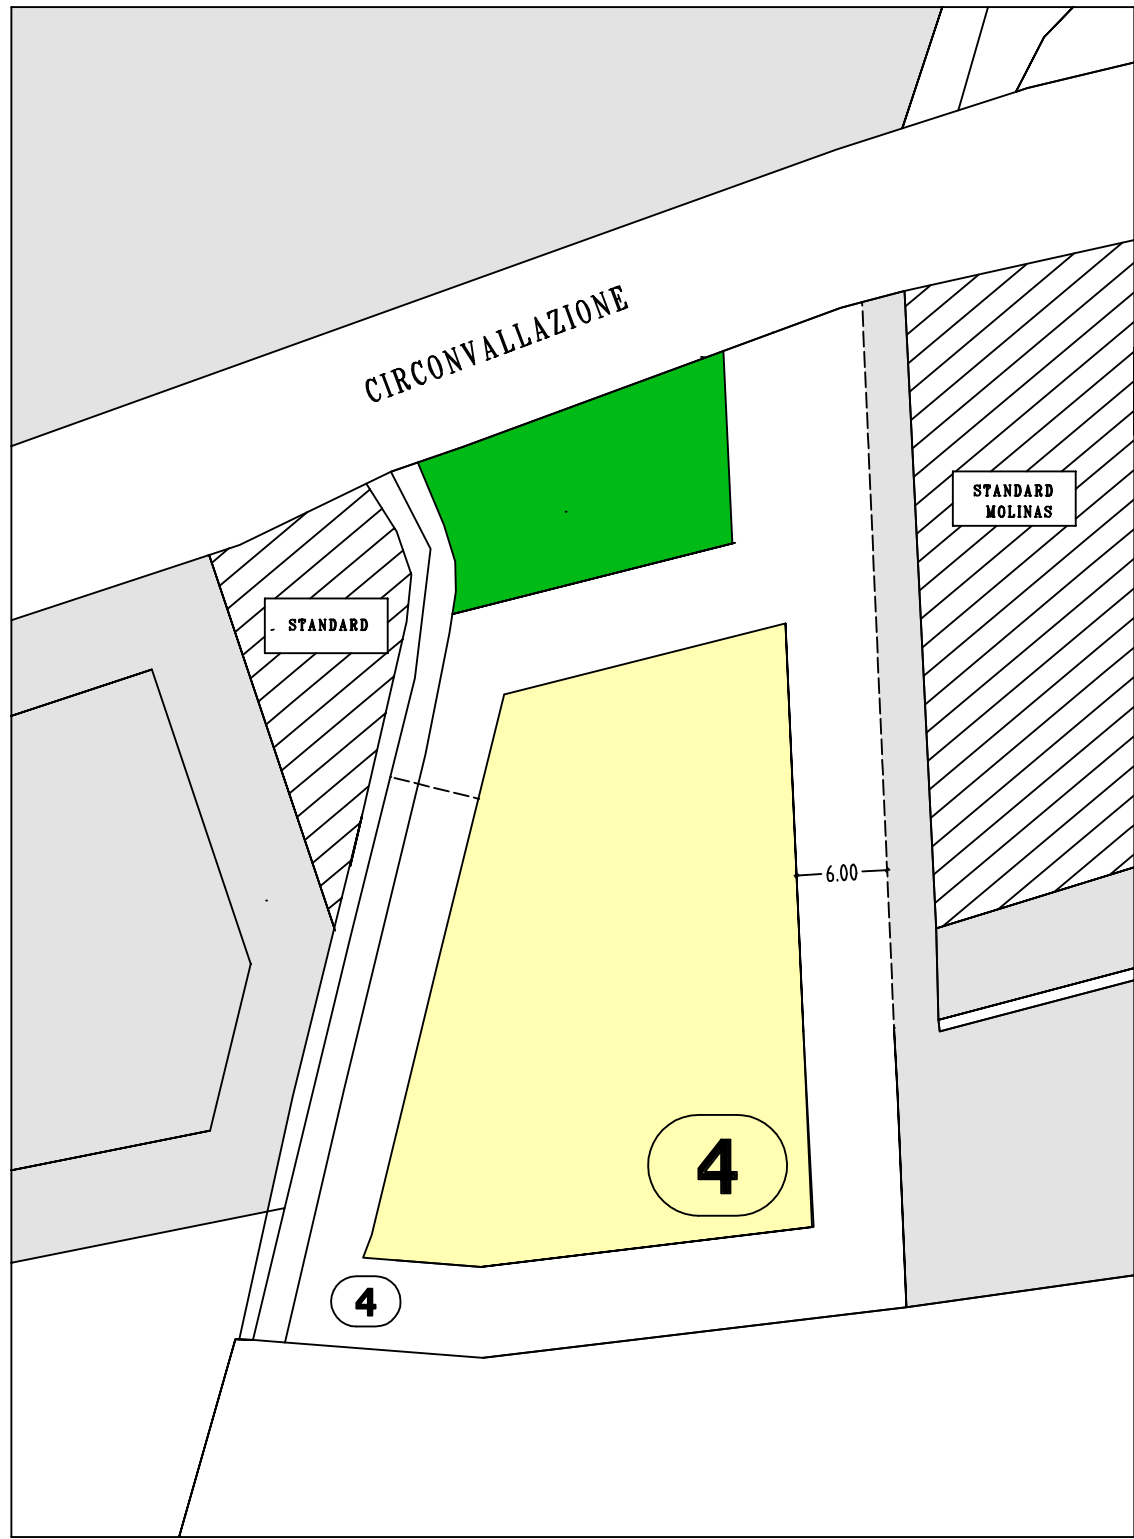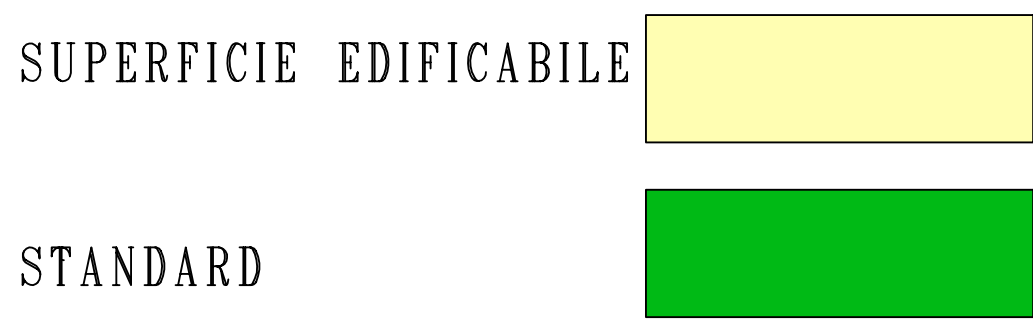

URBANIZZAZIONI

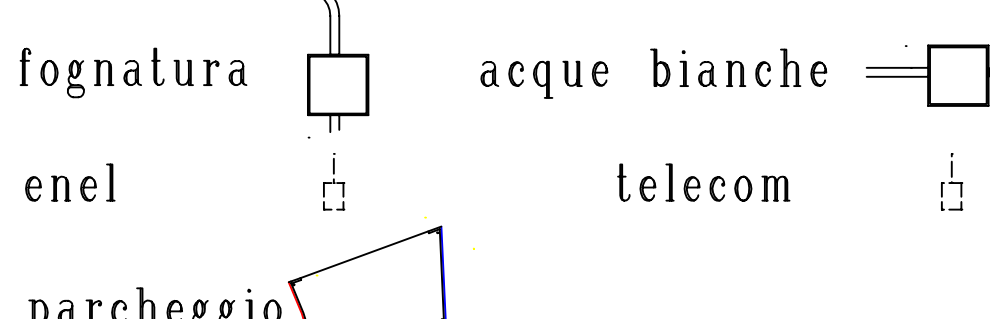

Scala 1:500

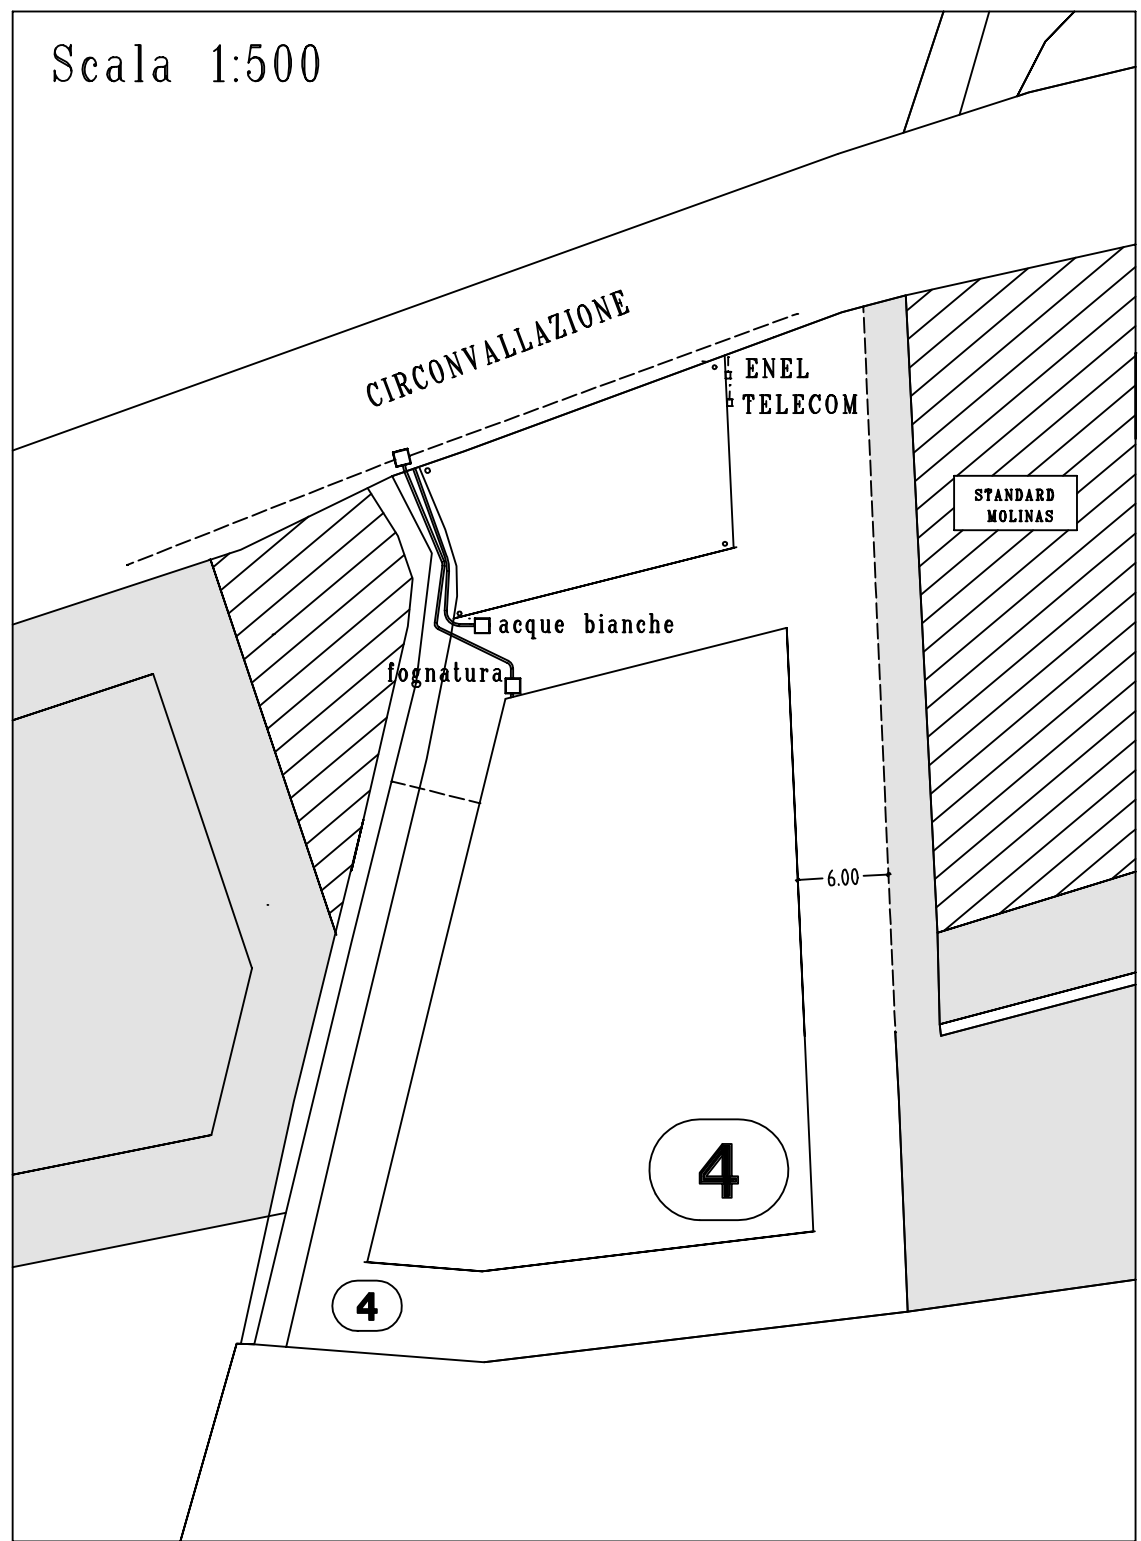


FOTO 1


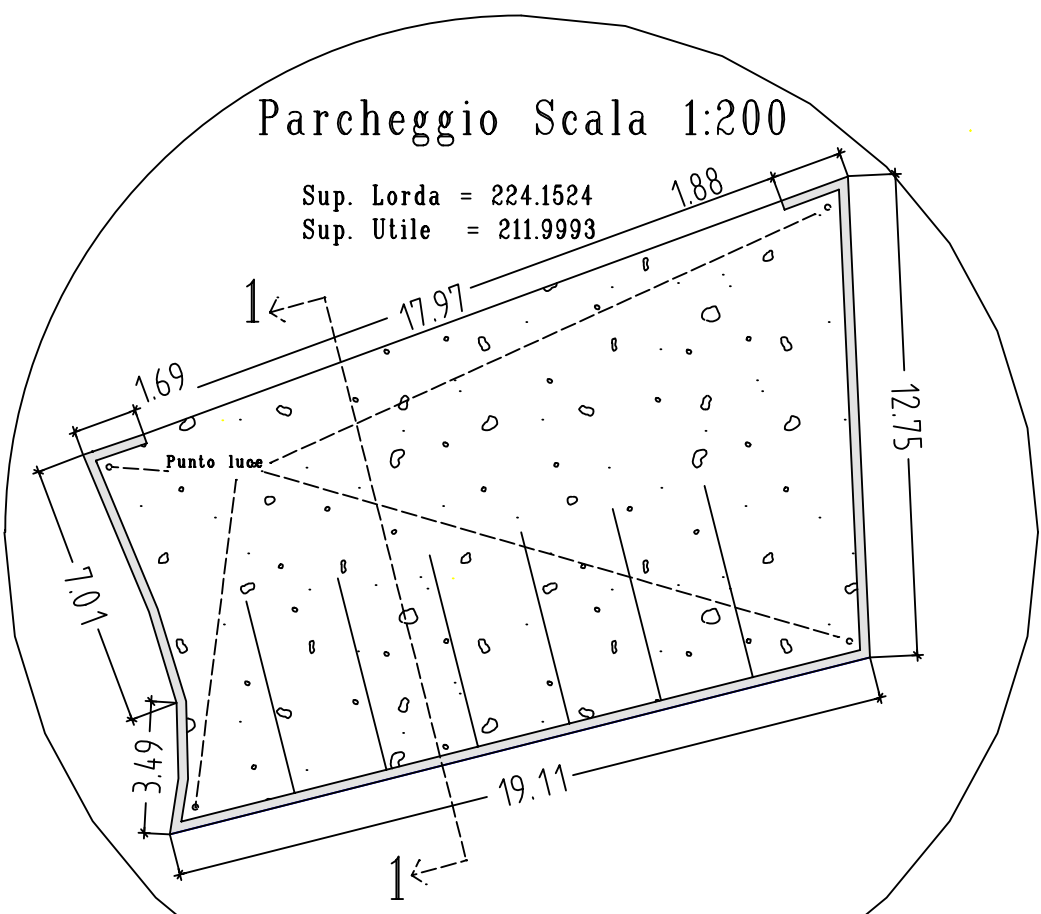


FOTO 2





STUDIO GENERALE URBANIZZAZIONI
RILIEVO STRUMENTALE

Scala 11000

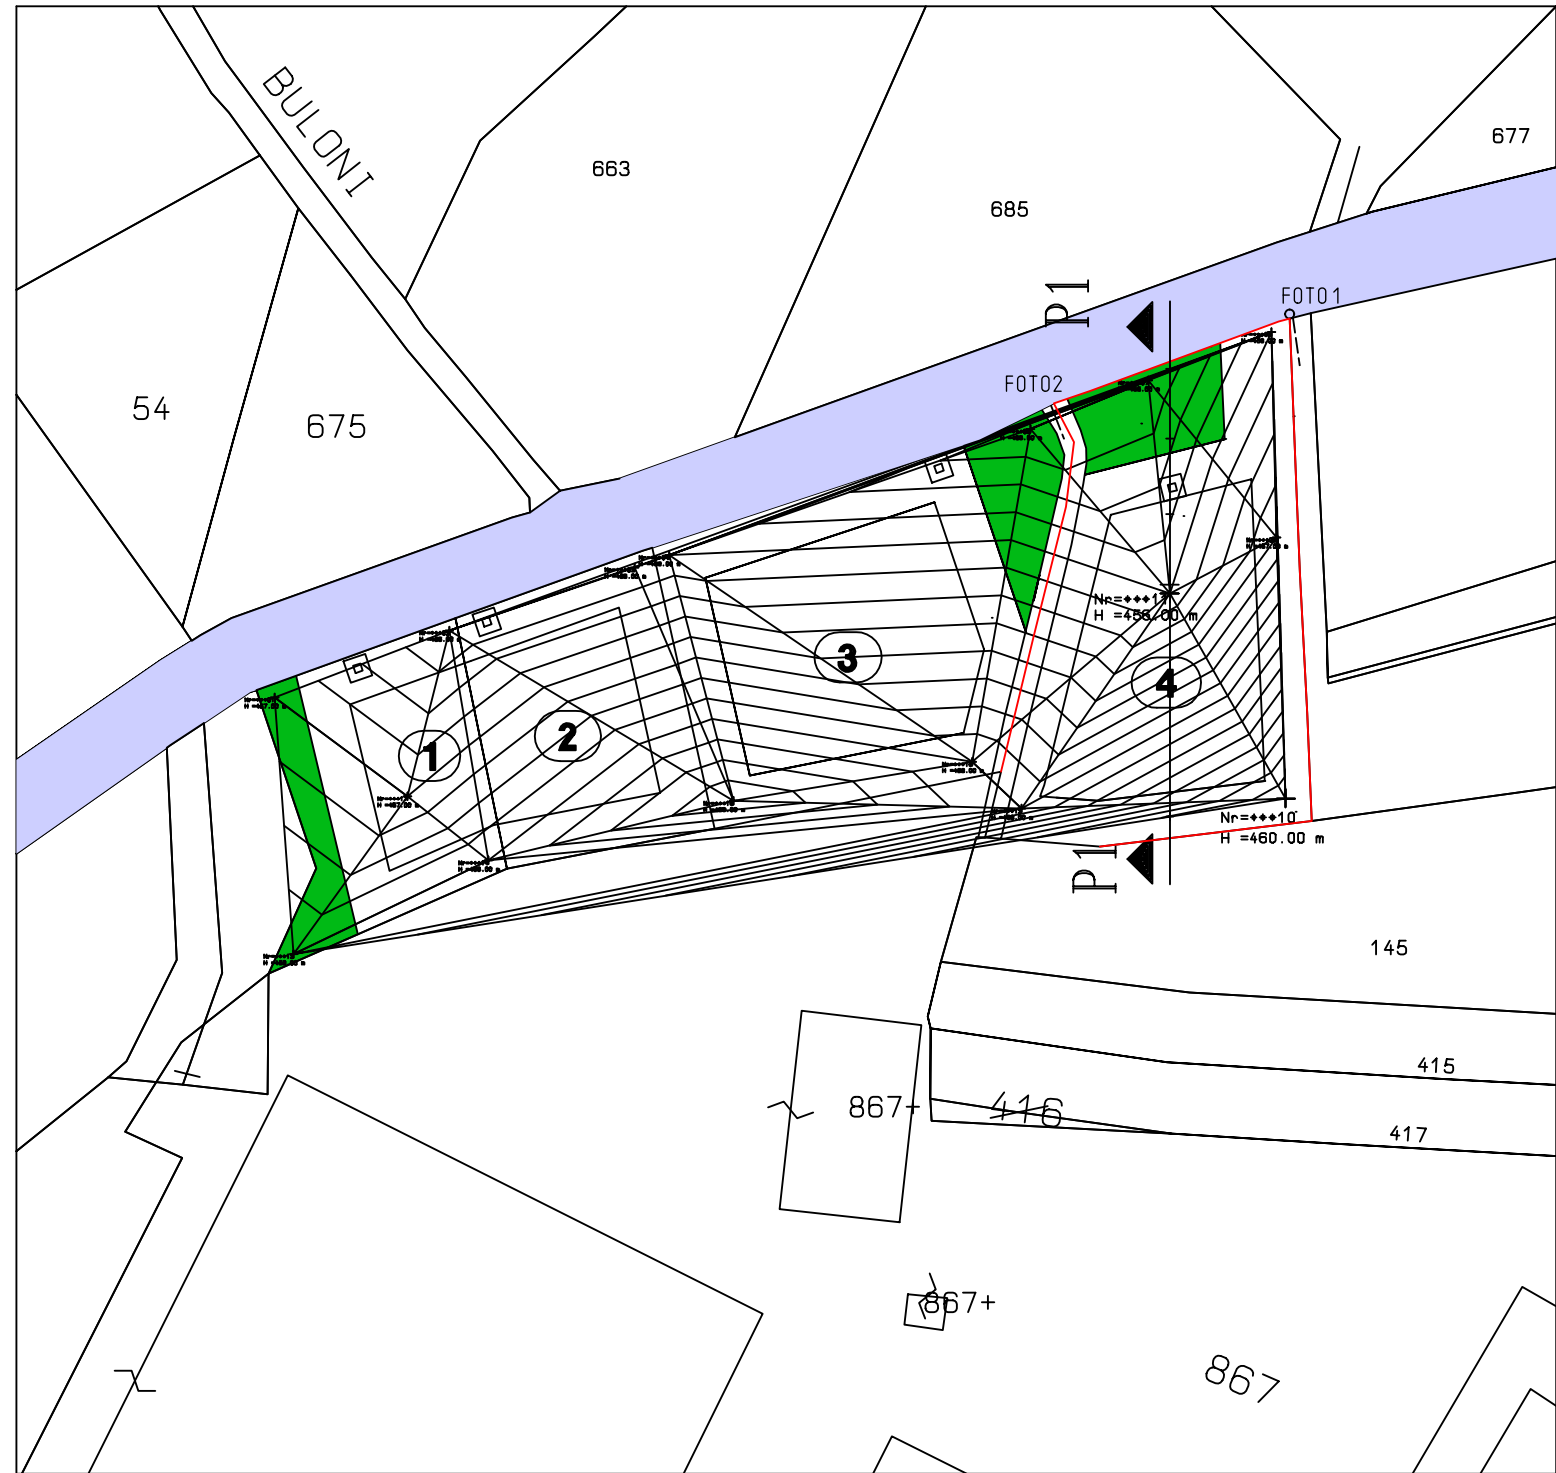

PALO PUBBLICA ILLUMINAZIONE

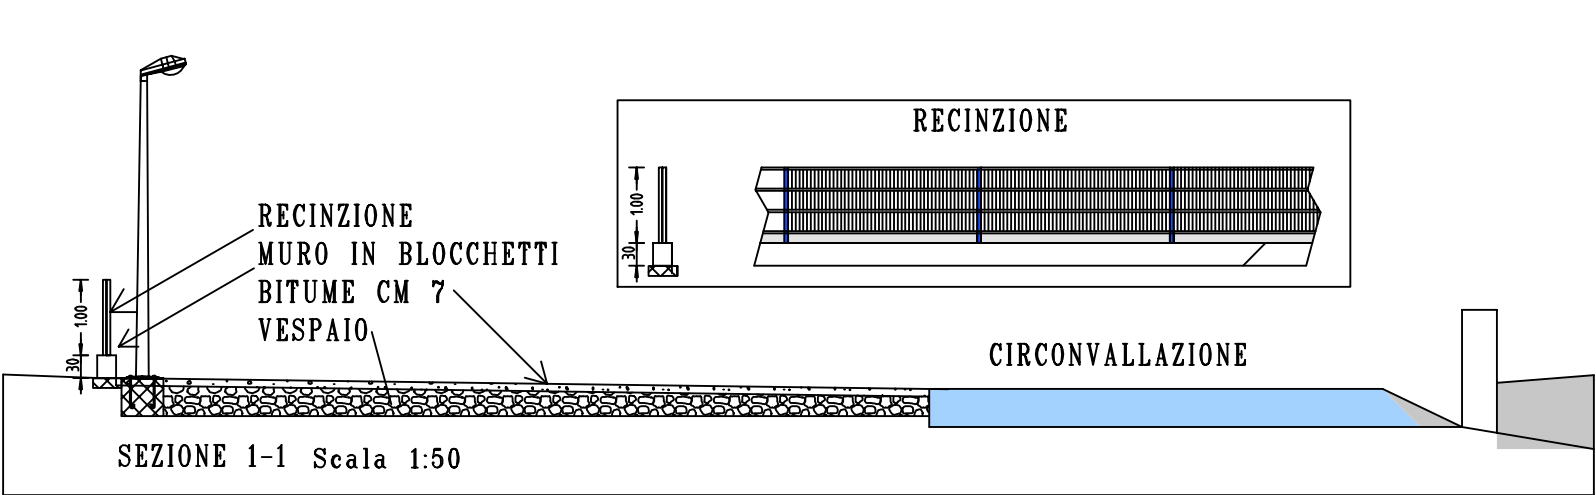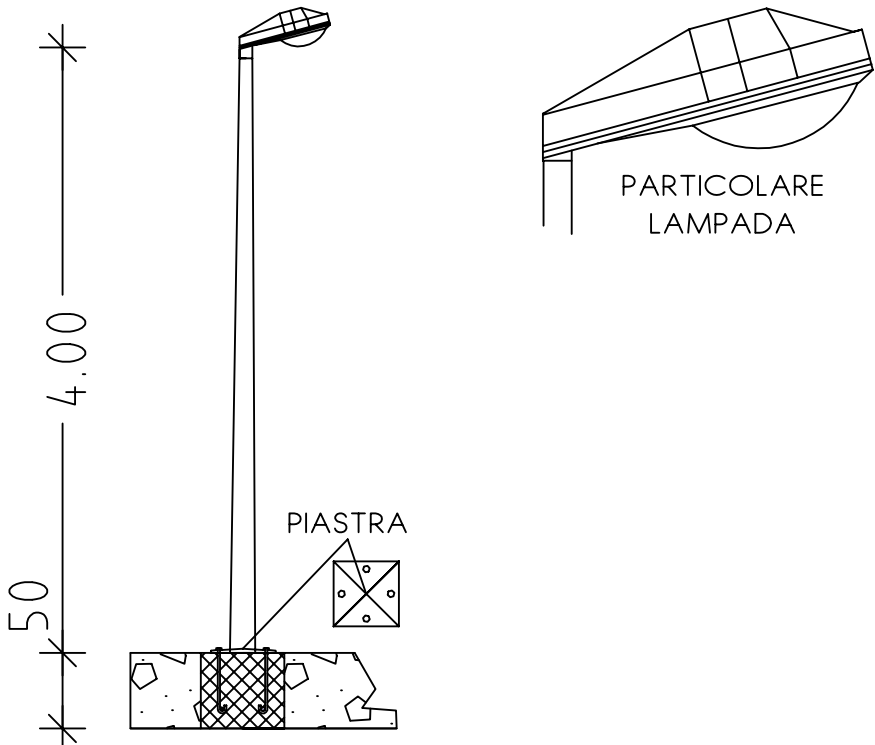

Studio Tecnico Ing. Antonio Tamponi
Tel. 079 / 660434 - Vico Iosto 4- 07023 Calangianus (SS)

COMUNE DI CALANGIANUS (SS)

PROPRIETA' :
MARCO TAMPONI

PROGETTO :
STUDIO GENERALE DI UN COMPARTO IN ZONA D
PROGETTO STRALCIO

-Progetto stralcio
-Planimetria catastale 1:1000
-Urbanizzazioni
-RILIEVO STRUMENTALE sc: 11000
profilo di fatto e di progetto

- RETE IDRICA Particolari
- FOGNATURA
- PARCHEGGI Pianta - sezione
- PARCHEGGI particolari

(RICHIESTA DI AUTORIZZAZIONE PAESAGGISTICA)
Elaborati per interventi di carattere areale e lineare
-punto 4.1-4.2 DPCM 12.12.2005-

Data 11/7/2022
Rif. 26/2017

IL PROGETTISTA
IL PROPRIETARIO