


LIMITI DELLA LOTTIZZAZIONE E BACINO IDROGRAFICO

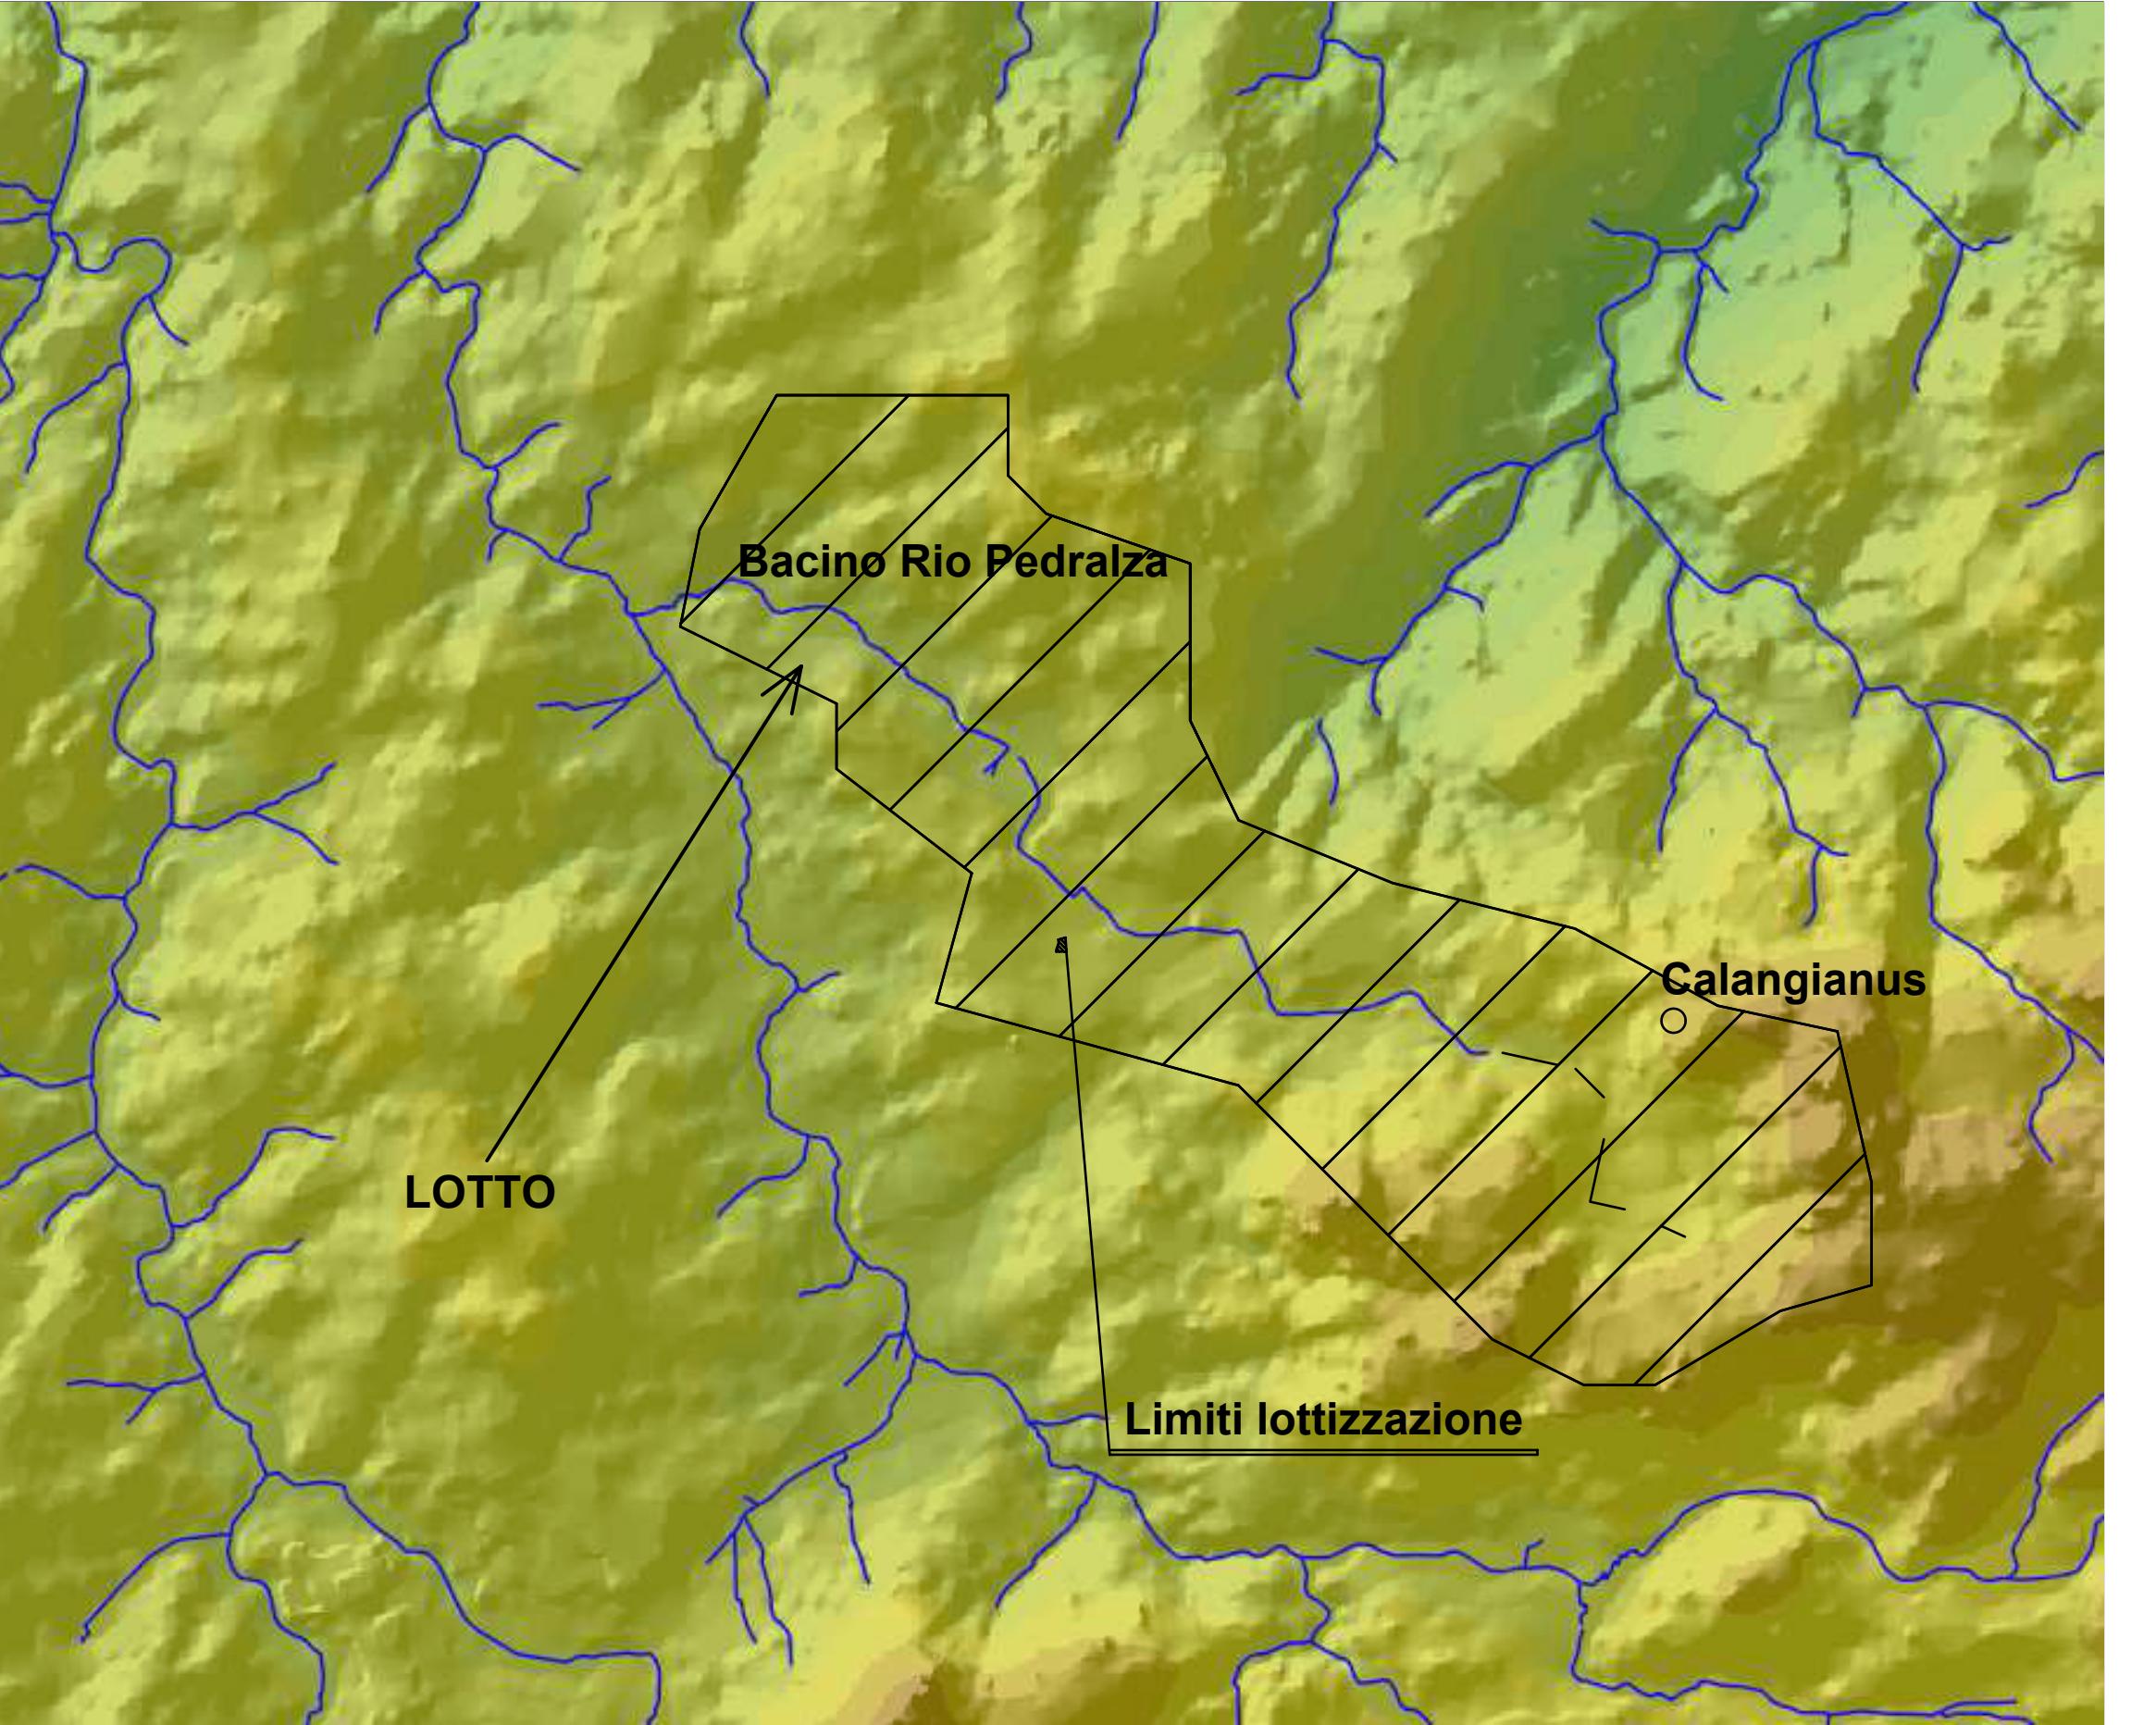

Studio Tecnico Ing. Antonio Tamponi	
Tel. 079 / 660134 - Via lotto 1- 07023 Calangianus (SS)	
COMUNE DI CALANGIANUS (SS)	
PROPRIETA':	
MARCO TAMPONI	
Tav	3S
Scala	1:5000
Tav.	(3S)
Studio Generale di assetto idrogeologico - parte idraulica - ai sensi dell'Art.8 comma 2 delle Norme Tecniche di Attuazione del P.A.I.	
Data	15/4/2020
LOTTO INTERSSATO-IDROGRAFIA SUPERFICIALE-BACINO FIUME	
Rif.	26/2017
IL PROGETTISTA	IL PROPRIETARIO