


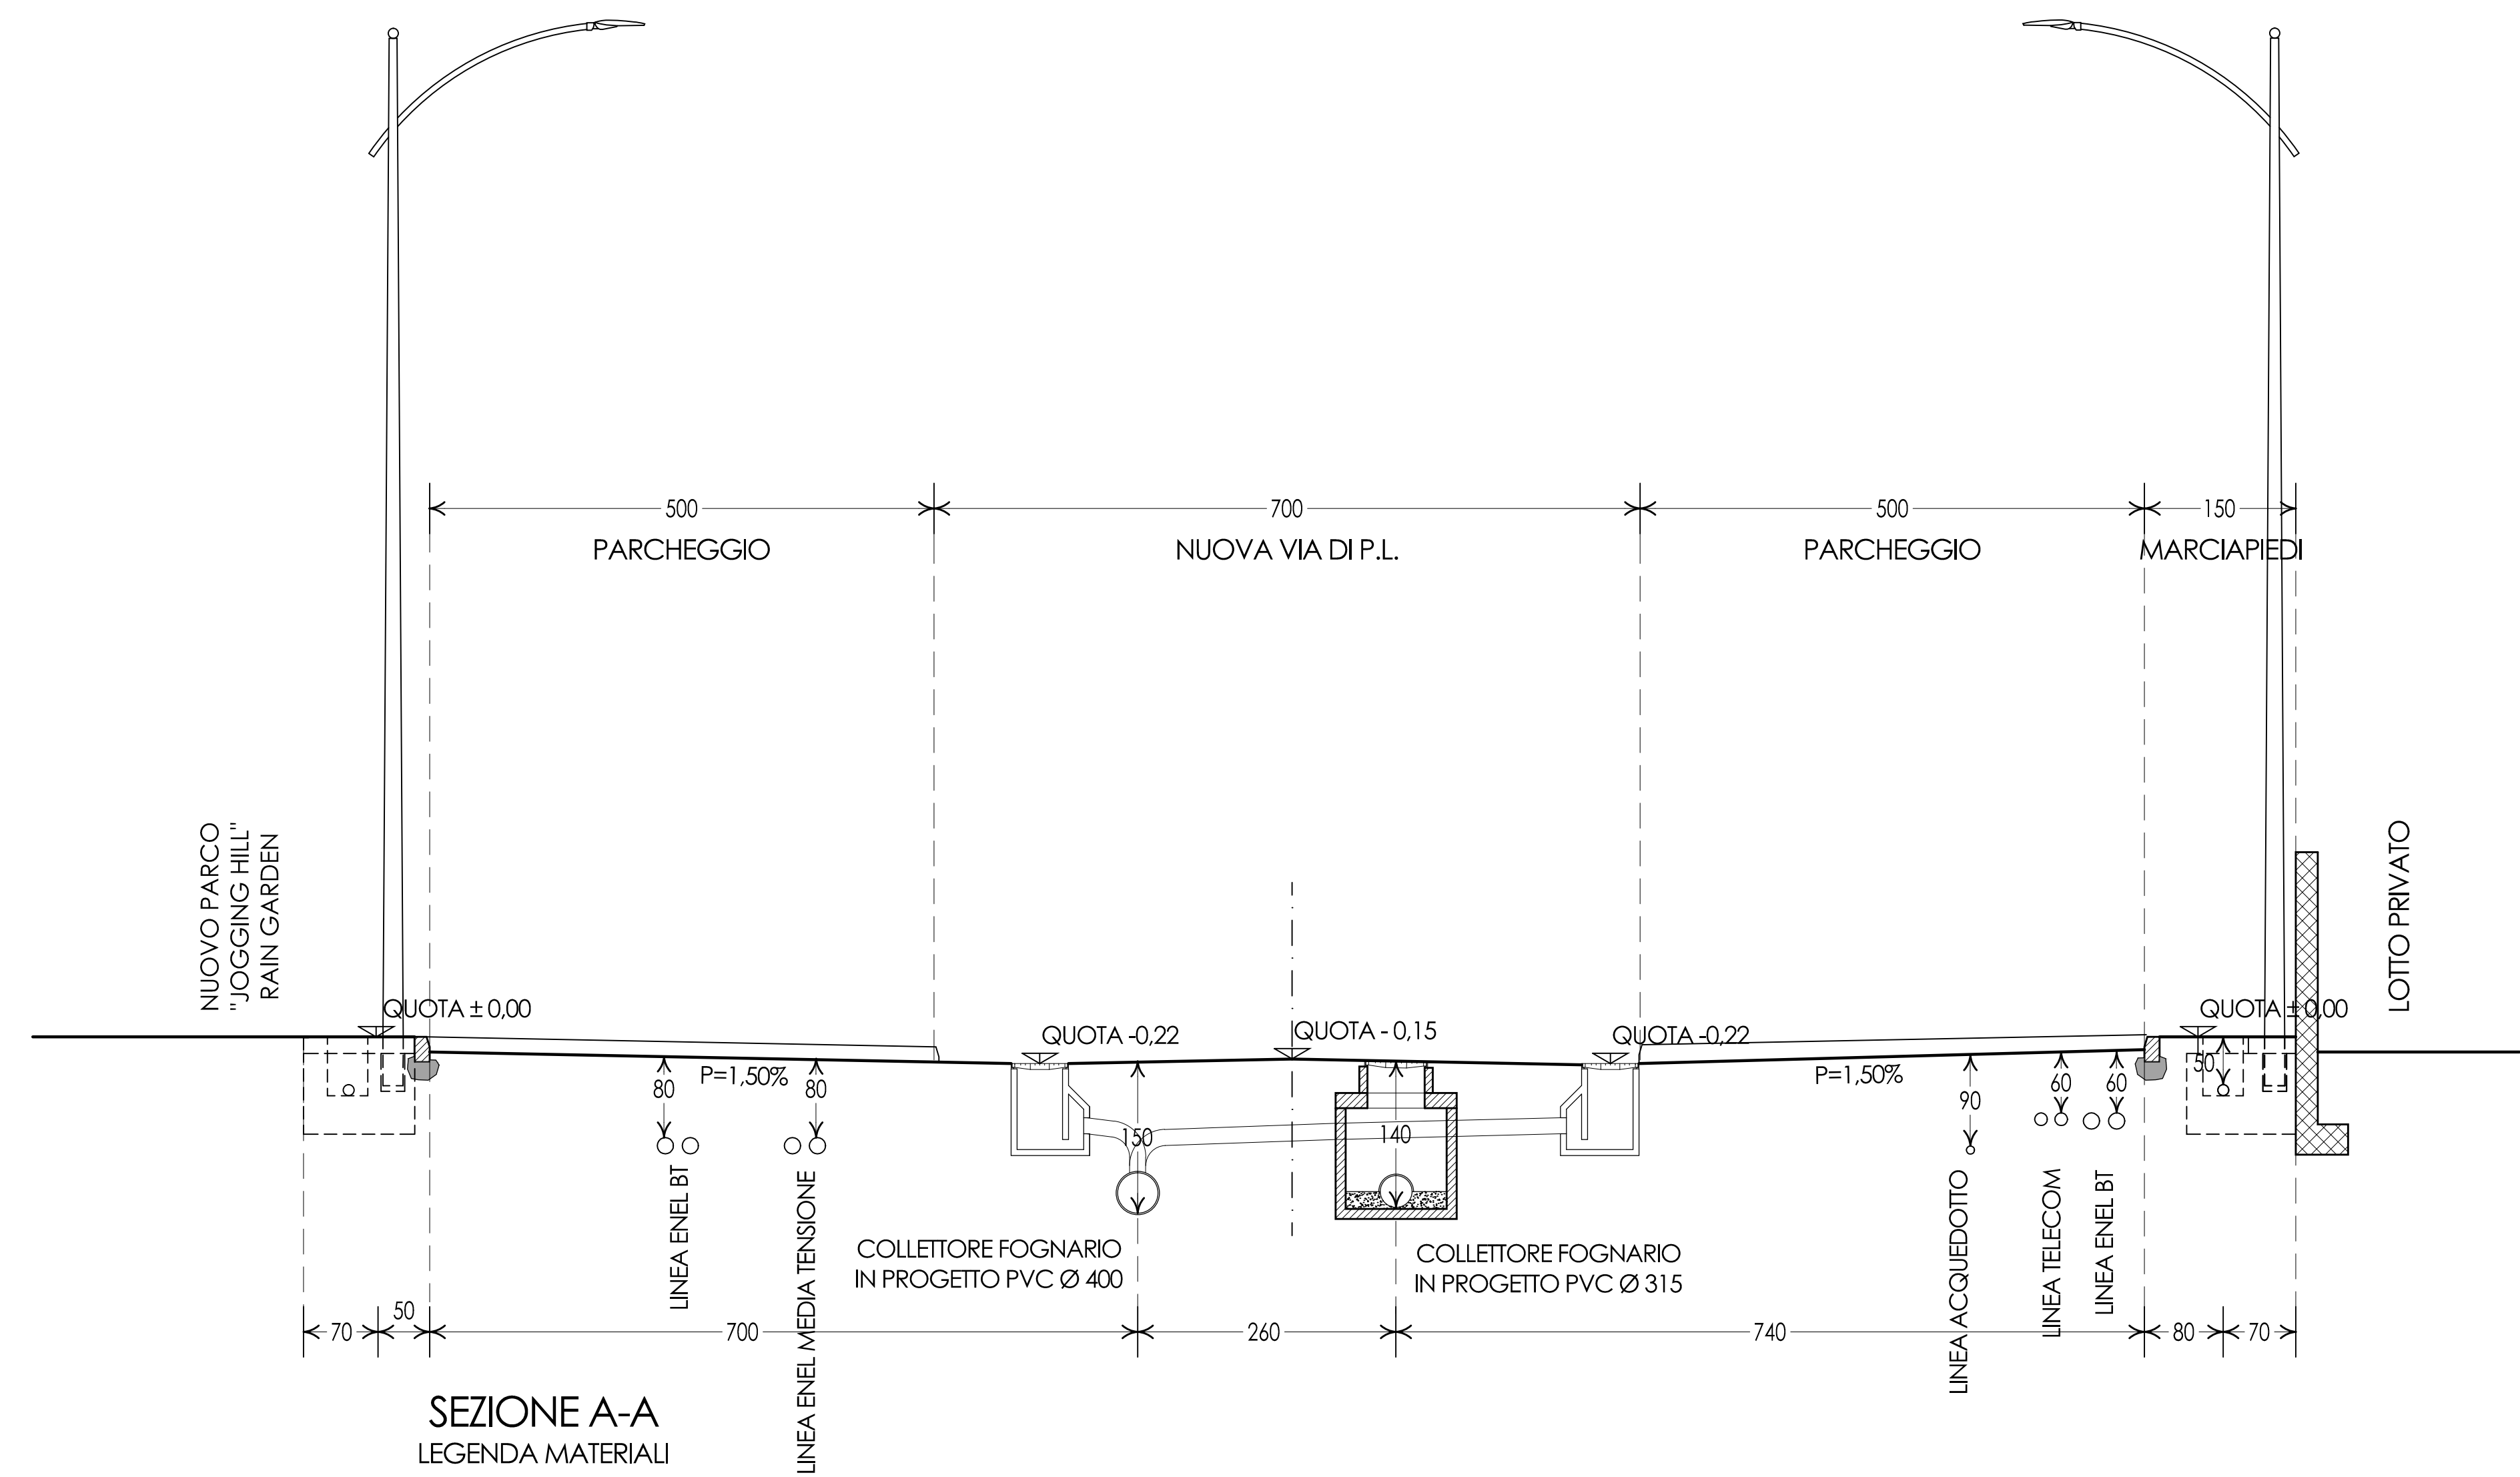


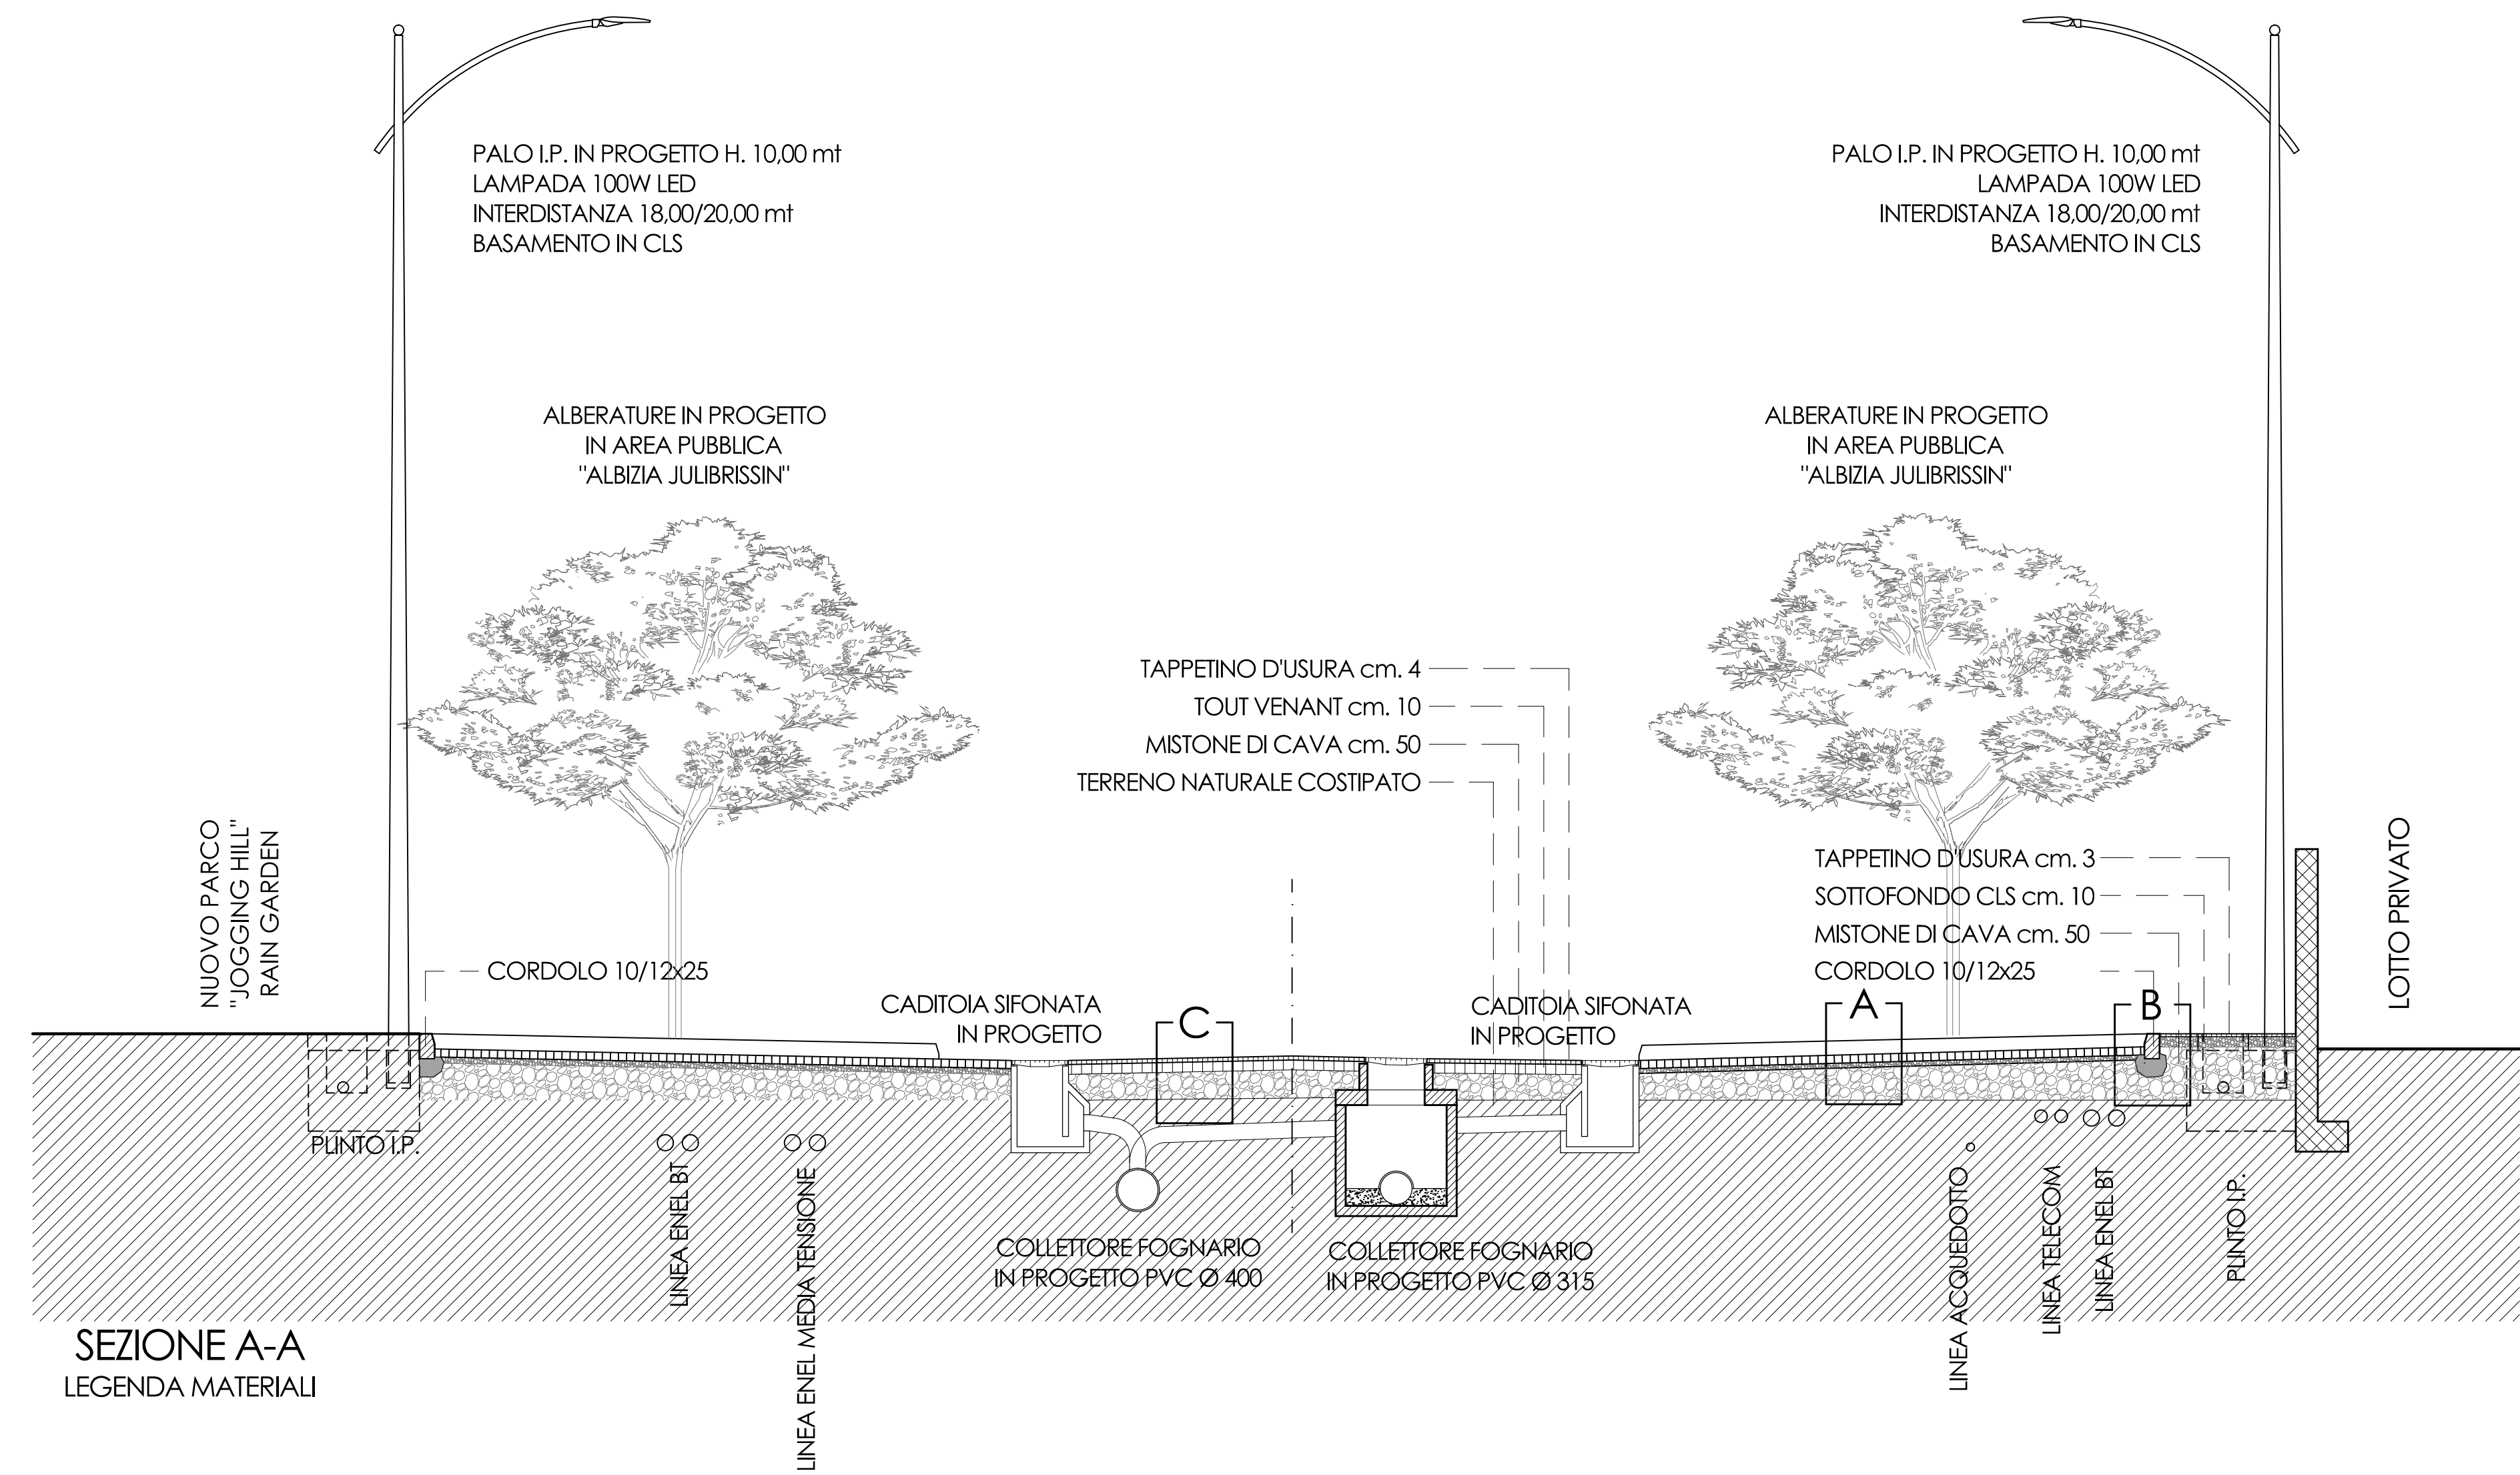


PARTICOLARE [A]

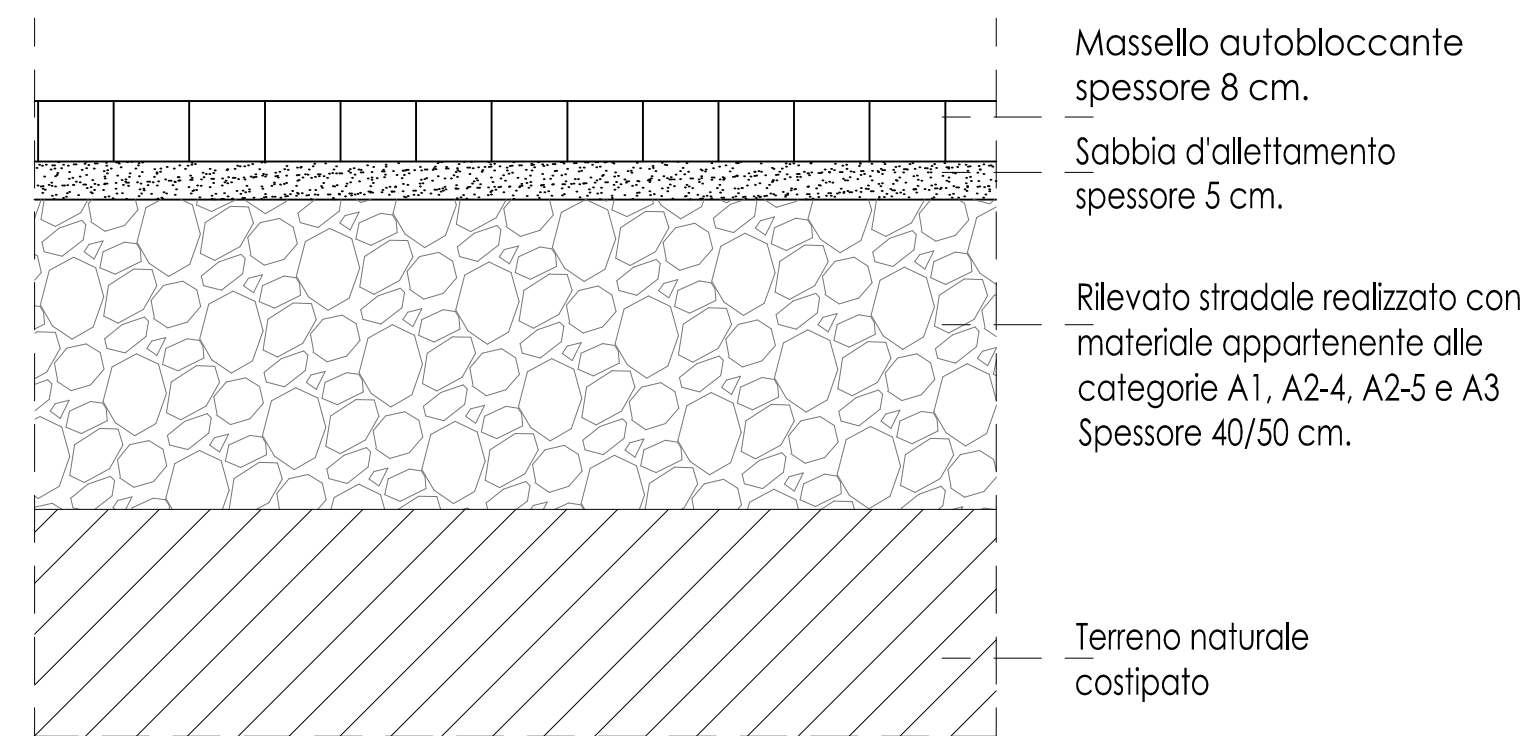

PARTICOLARE [B]

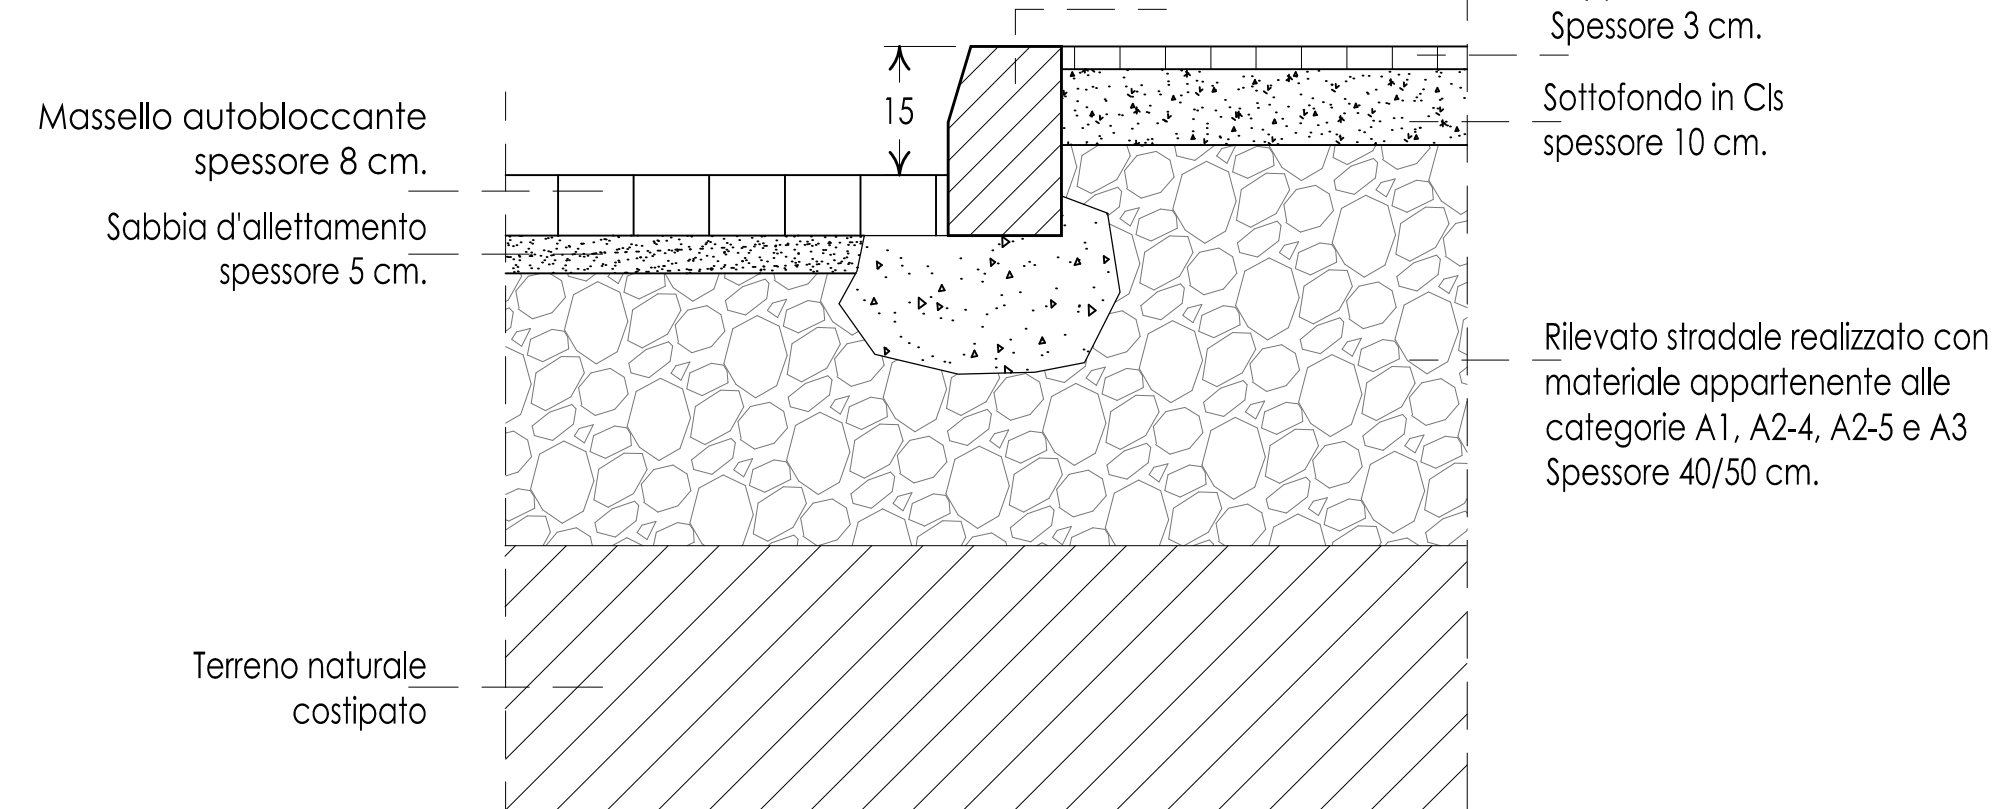

PARTICOLARE [C]

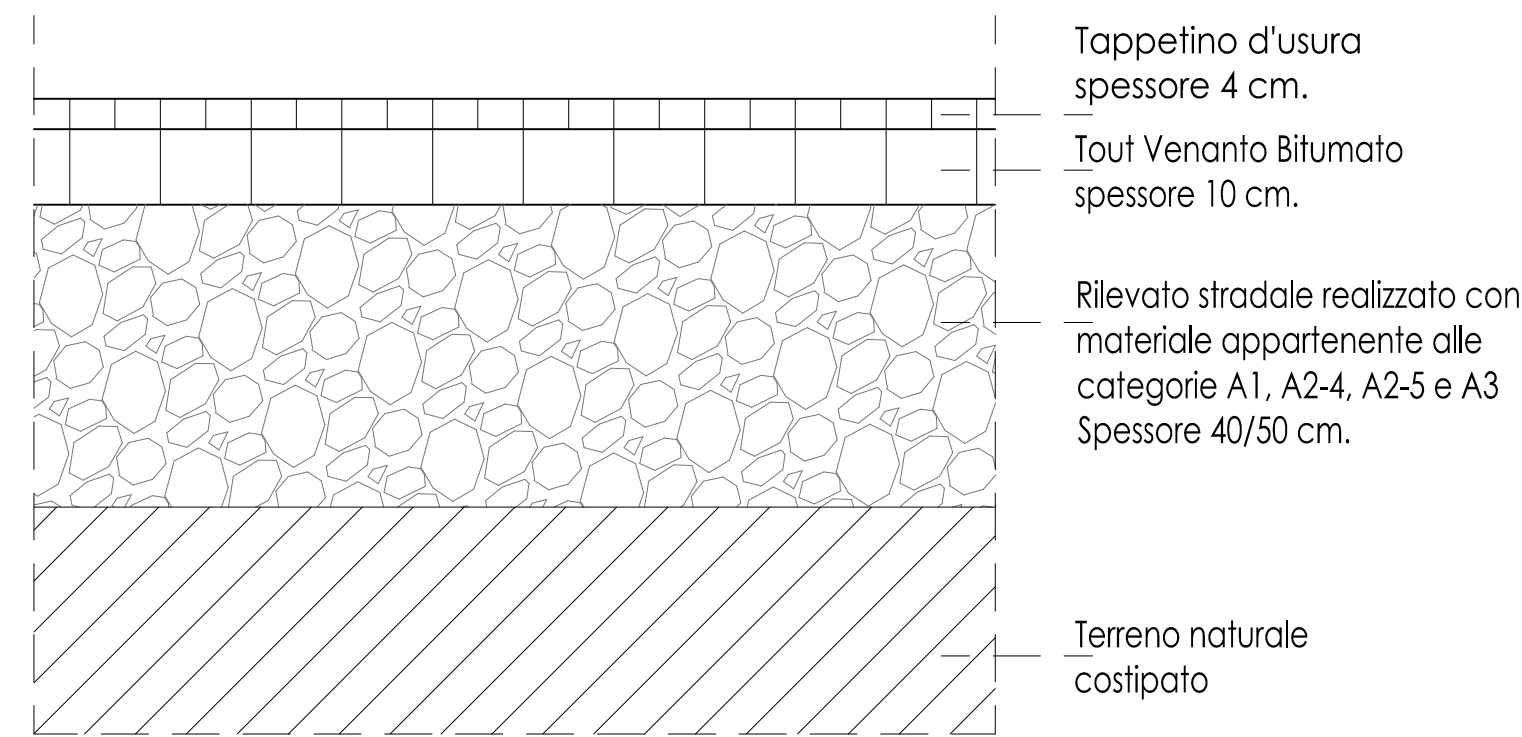

KEYPLAN

COMUNE di NOVATE MILANESE

HOLPING s.r.l.

PIAZZA VITTORIA, 22
20015 PARABIAGO (MI)
tel. 0331/551126
e-mail: ing.orvi@holping.it
pec: stefano.orvi@ingpec.eu

PROGETTISTA:

RICHIESTA APPROVAZIONE PIANO ATTUATIVO
AMBITO DI TRASFORMAZIONE URBANA
DESTINAZIONE RESIDENZIALE "AT.R1.02"
UBICATO IN VIA GIUSEPPE DI VITTORIO
VIA PRAMPOLINI E VIA BARANZATE

PROPRIETARI:

TAV. n. **6.3**

PRATICA EDILIZIA:

DISEGNO:
URBANIZZAZIONI: SEZIONI STRADALI E PARTICOLARI

Licenses: AutoCAD LT n° 730-00016504 - AutoCAD Release 14 n° 640-00342712 - BEAM 2000 3.0 n° B2-2293944

DATA: GENNAIO 2025	NOTE:	RAPPORTO: 1/100 - 1/10	NOME FILE: 2023-Parolo AT.R1.02
-----------------------	-------	---------------------------	------------------------------------

1 Ottobre 2025 Integrazione definitiva completa di tutti gli elaborati

AGGIORNAMENTI	2	
	3	
	4	
	5	