




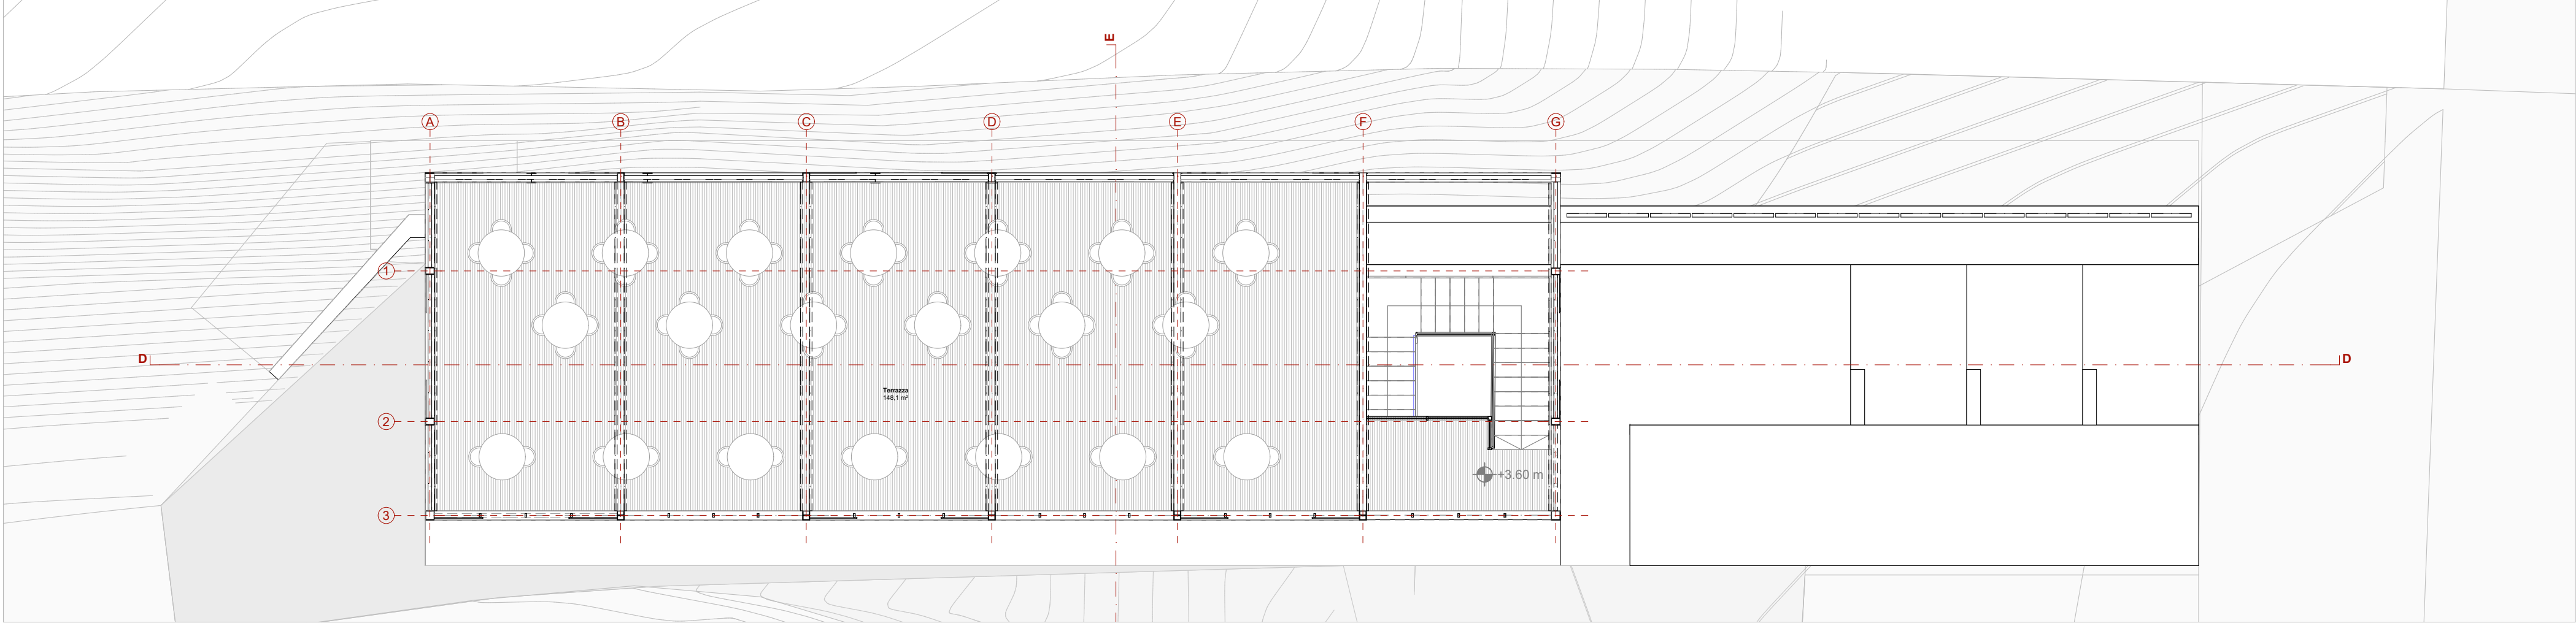


1 PIANTA PIANO PRIMO SDP
1:100

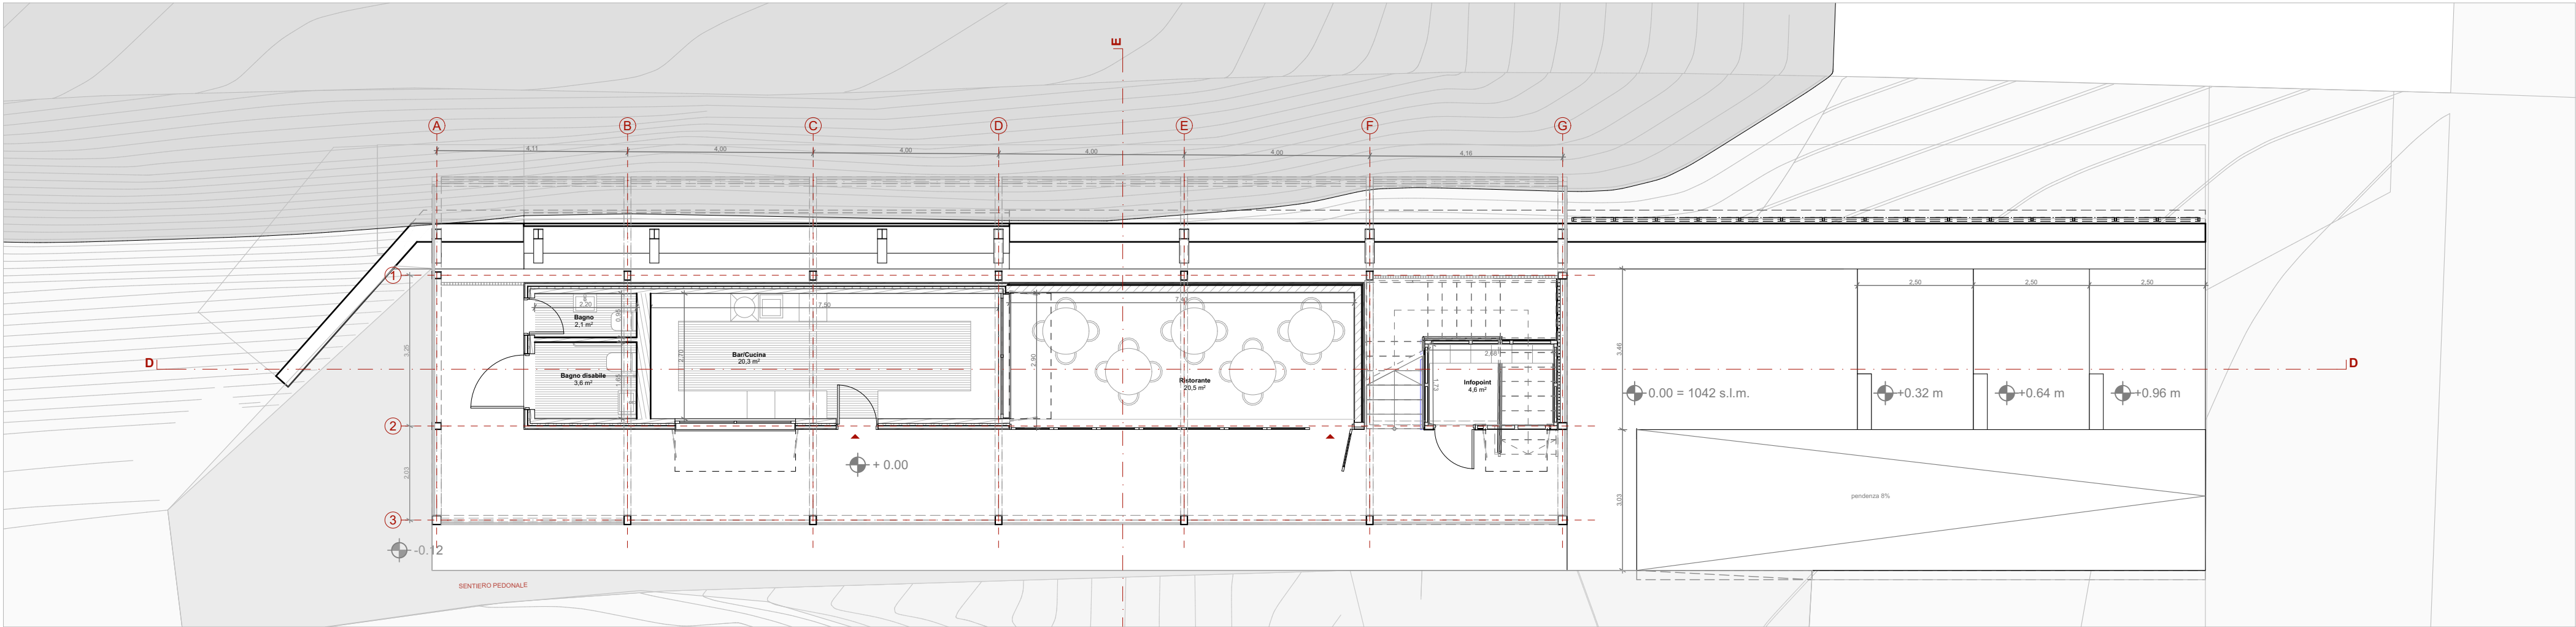

2 PIANTA PIANO TERRA SDP
1:100

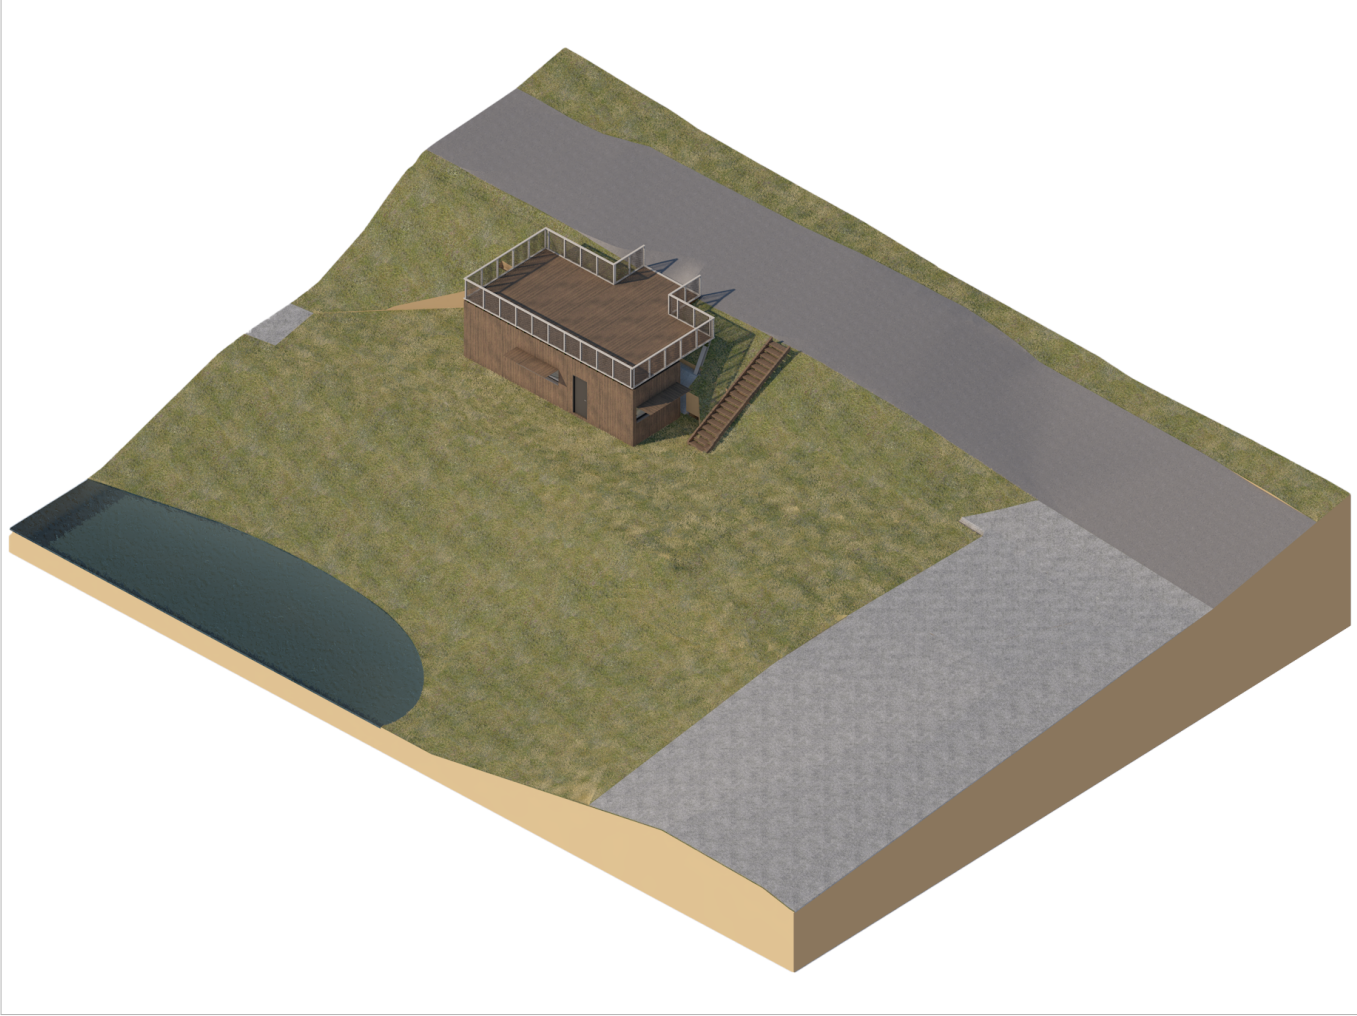

3 ASSONOMETRIA SDF

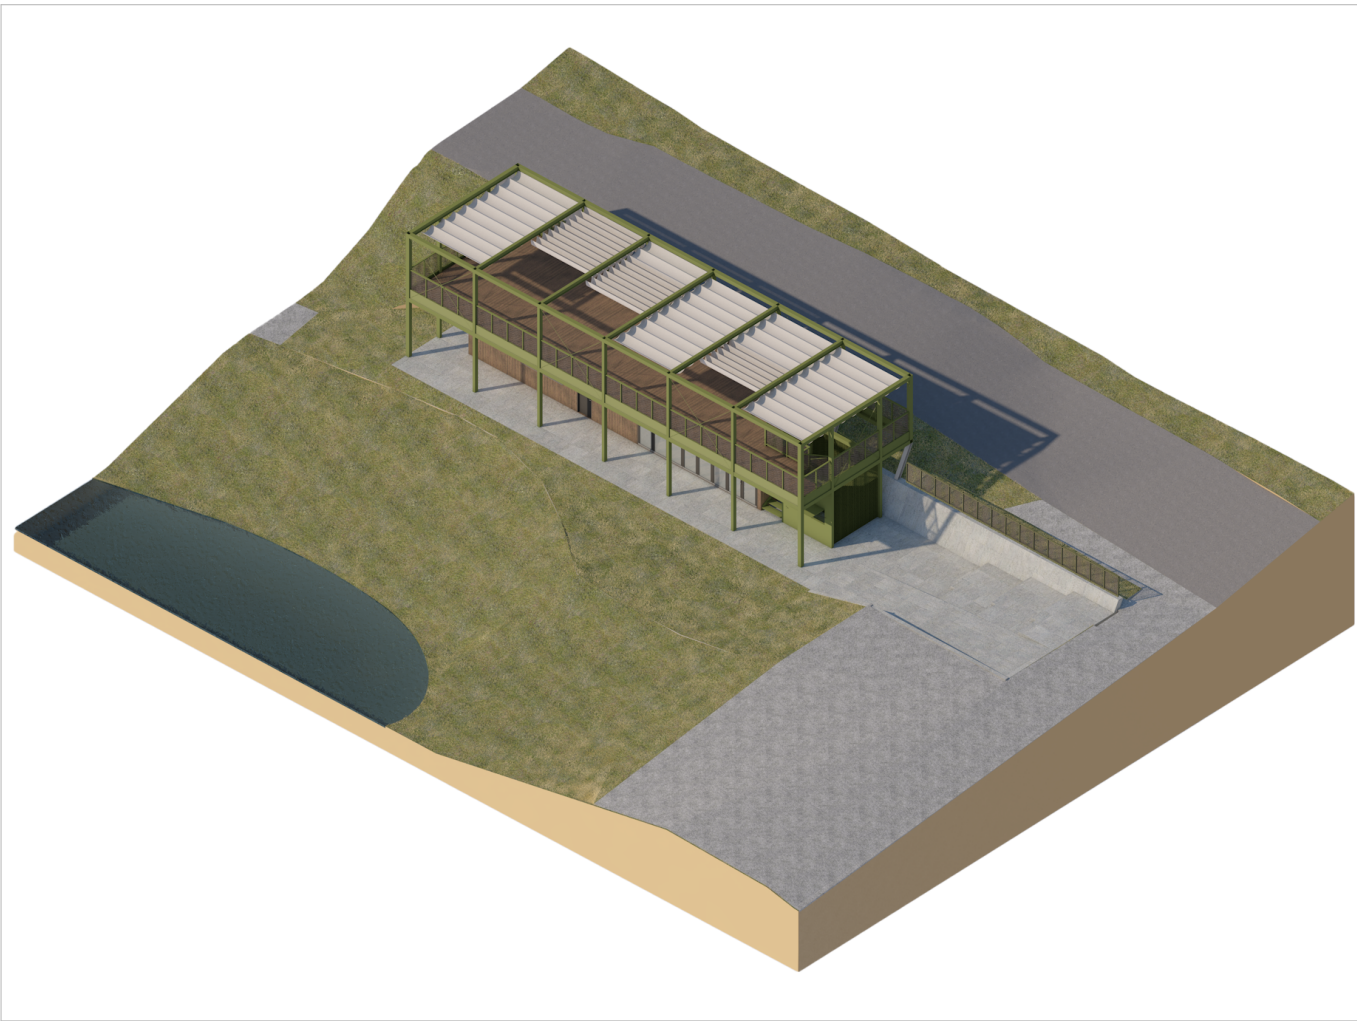


4 ASSONOMETRIA SDP



5 FOTOINSERIMENTO - VISTA 1



6 FOTOINSERIMENTO - VISTA 2

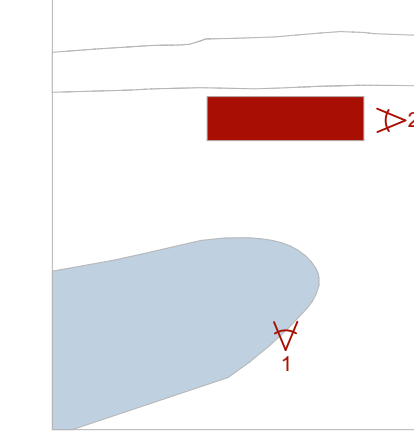

CHIOSCO DEL LAGHETTO - INFOPOINT E RISTORANTE

Via Alpe Corte
24020 - Valcanale, Ardesio (BG)
CLIENTE

Comune di Ardesio (BG)

PROGETTISTA
Martinoli Pasini Architetti Associati
Viale Abruzzi 99
20131 Milano
info@martinolipasini.com

STRUTTURISTA
Ing. Diego Pezzoli
Via Cava 9
24026 Cazzano Sant'Andrea (BG)
ing.diegopezzoli@gmail.com

GEOLOGO
Geol. Filippo Leopardi
Via Piave 65
24019 Zogno (BG)
filippo.geolologo@gmail.com

commessa	CAN	codice documento	CAN - PFTE - 01
data	28/10/2025	revisione	disegnato verificato approvato
fase	PFTE	categoria	ARC

PIANTE E ASSONOMETRIE

numero tavola
01