


N=-1300

E=67400

1 Particella: 245

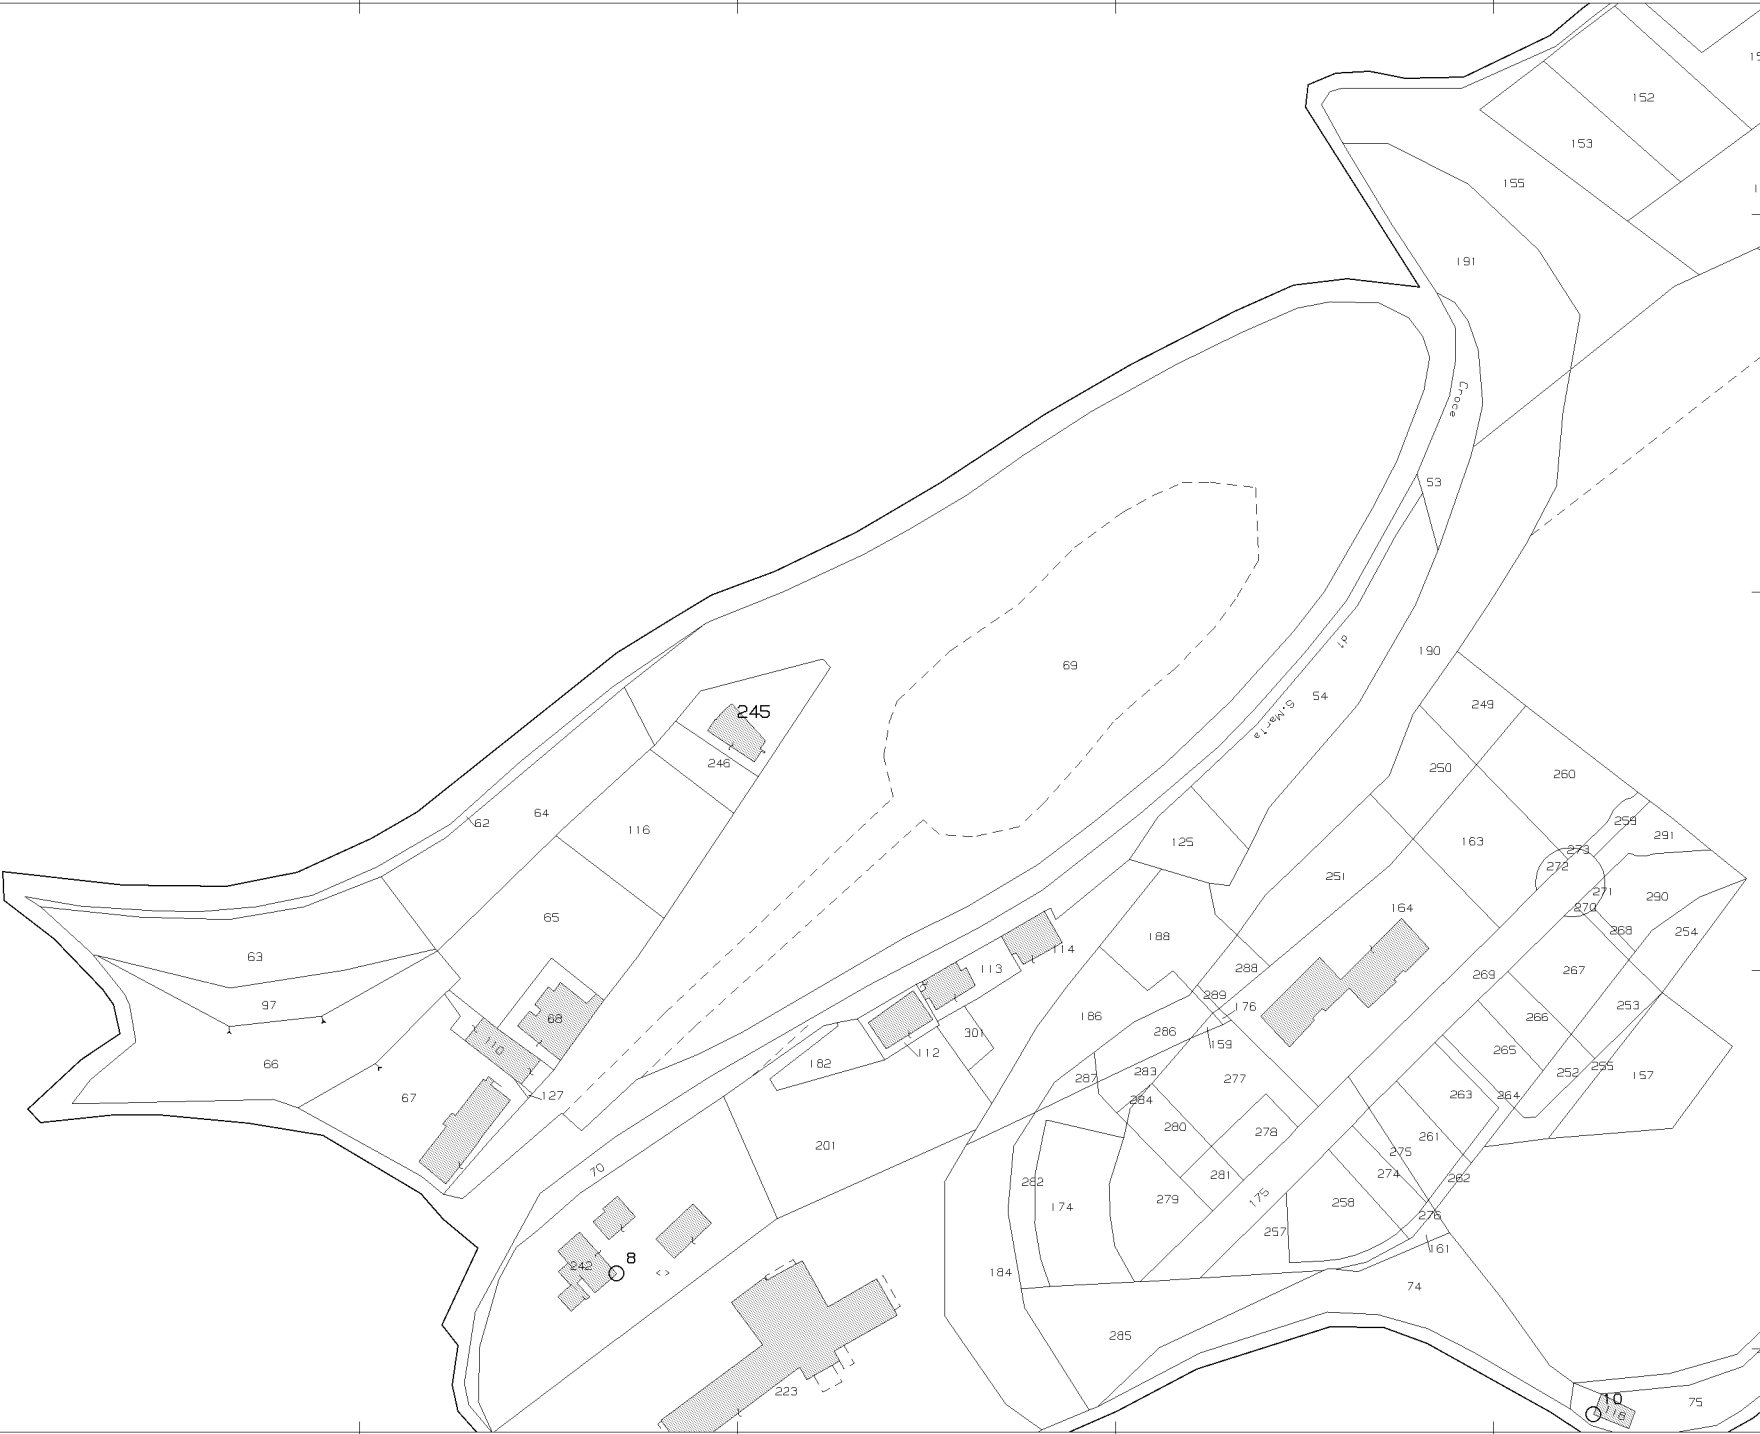

Comune: (AP) MONTERUBBIANO
Foglio: 14
Scala originale: 1:2000
Dimensione cornice: 534.000 x 378.000 m. Protocollo pratica T114950/2025
8-Ott-2025 11:22:2

Agenzia del Territorio
CATASTO FABBRICATI
Ufficio Provinciale di
Ascoli

Dichiarazione protocollo n. AP0129679 del 23/05/2011

Planimetria di u.i.u. in Comune di Monterubbiano

Piazza Renato Lecchini

civ.

Identificativi Catastali:

Sezione:

Foglio: 14

Particella: 245

Subalterno:

Compilata da:

Di Marzio Massimiliano

Iscritto all'albo:


Geometri

Prov. Fermo

N. 541

Scheda n. 1

Scala 1:200

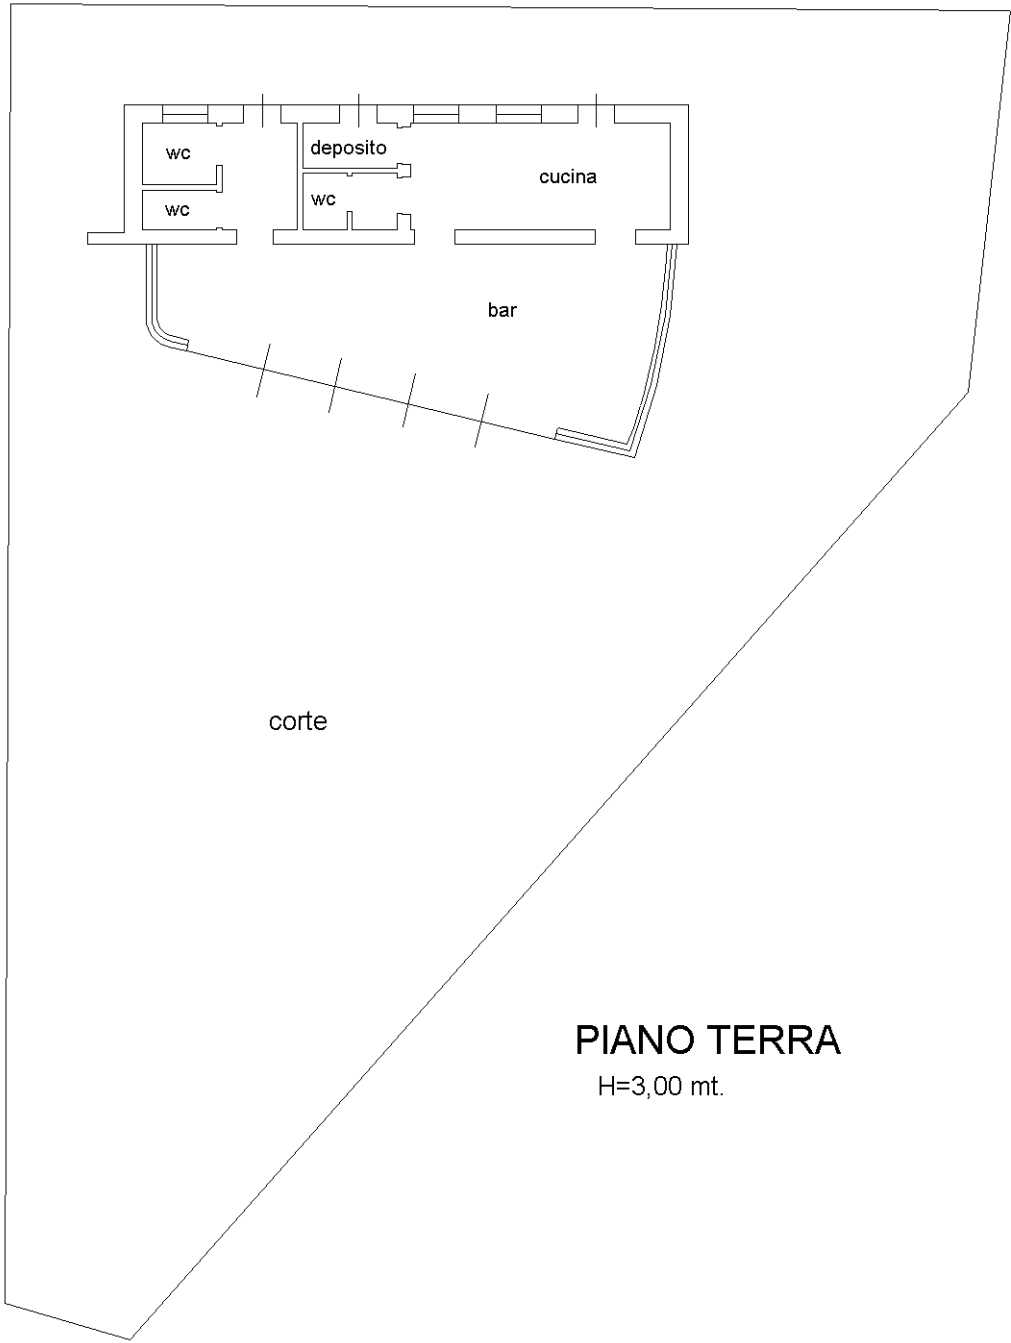

PIANO TERRA

H=3,00 mt.



Ultima planimetria in atti

Visura storica per immobile
Situazione degli atti informatizzati al 08/10/2025

Dati della richiesta	Comune di MONTERUBBIANO (Codice:F614)
	Provincia di ASCOLI PICENO
Catasto Fabbricati	Foglio: 14 Particella: 245

INTESTATO

1	COMUNE DI MONTERUBBIANO sede in MONTERUBBIANO (FM)	00357030444*	(1) Proprieta' 1000/1000
---	--	--------------	--------------------------

Unità immobiliare dal 06/06/2013

N.	DATI IDENTIFICATIVI				DATI DI CLASSAMENTO							DATI DERIVANTI DA
	Sezione Urbana	Foglio	Particella	Sub	Zona Cens.	Micro Zona	Categoria	Classe	Consistenza	Superficie Catastale	Rendita	
1		14	245				D/8				Euro 1.497,48	VARIAZIONE TOPONOMASTICA del 06/06/2013 Pratica n. AP0064396 in atti dal 06/06/2013 VARIAZIONE DI TOPONOMASTICA (n. 10271.1/2013)
Indirizzo			VIA ROMA Piano T									
Notifica		Notifica effettuata con protocollo n. AP0027093 del 22/02/2012				Partita					Mod.58	

Mappali Terreni Correlati

Codice Comune F614 - Foglio 14 - Particella 245

Situazione dell'unità immobiliare dal 31/01/2012

N.	DATI IDENTIFICATIVI				DATI DI CLASSAMENTO							DATI DERIVANTI DA	
	Sezione Urbana	Foglio	Particella	Sub	Zona Cens.	Micro Zona	Categoria	Classe	Consistenza	Superficie Catastale	Rendita		
1		14	245				D/8				Euro 1.497,48	VARIAZIONE NEL CLASSAMENTO del 31/01/2012 Pratica n. AP0017278 in atti dal 31/01/2012 VARIAZIONE DI CLASSAMENTO (n. 1557.1/2012)	
Indirizzo			PIAZZA RENATO LECCHINI Piano T										
Notifica		Notifica effettuata con protocollo n. AP0027093 del 22/02/2012				Partita					Mod.58		
Annotazioni			di stadio: classamento e rendita rettificati (d.m. 701/94)										

Visura storica per immobile

Situazione degli atti informatizzati al 08/10/2025

Situazione dell'unità immobiliare dal 23/05/2011

N.	DATI IDENTIFICATIVI				DATI DI CLASSAMENTO							DATI DERIVANTI DA	
	Sezione Urbana	Foglio	Particella	Sub	Zona Cens.	Micro Zona	Categoria	Classe	Consistenza	Superficie Catastale	Rendita		
1		14	245				D/8				Euro 792,00	COSTITUZIONE del 23/05/2011 Pratica n. AP0129679 in atti dal 23/05/2011 COSTITUZIONE (n. 3170.1/2011)	
Indirizzo			PIAZZA RENATO LECCHINI Piano T										
Notifica						Partita					Mod.58		
Annotazioni			-classamento e rendita proposti (d.m. 701/94)										

L'intestazione alla data della richiesta deriva dai seguenti atti:

Situazione degli intestati dal 23/05/2011

N.	DATI ANAGRAFICI	CODICE FISCALE	DIRITTI E ONERI REALI
1	COMUNE DI MONTERUBBIANO sede in MONTERUBBIANO (FM)	00357030444*	(1) Proprieta' 1000/1000
DATI DERIVANTI DA		COSTITUZIONE del 23/05/2011 Pratica n. AP0129679 in atti dal 23/05/2011 COSTITUZIONE (n. 3170.1/2011)	

Visura telematica

* Codice Fiscale Validato in Anagrafe Tributaria.