

PIANO DI GOVERNO DEL TERRITORIO
(Approvato con delibera CC n° 35 del 15/04/2009, pubb. B.U.R.L. n° 31 del 05/08/2009)
ai sensi della Legge Regionale 11 marzo 2005, n° 12 e successive modifiche ed integrazioni

SUAP “LE MARCHESINE” IN VARIANTE AL PGT
VIGENTE PER CAMBIO DI DESTINAZIONE D'USO DELL'IMMOBILE
ESISTENTE SITO IN VIA VALLOSA, 39/A - 2025

Tavola 1
Inquadramento territoriale e ortofotocarta

scala 1:2.500

Il Sindaco

Il Responsabile del Procedimento

Il Segretario

Commitente
LE MARCHESINE EVENTI S.r.l.
via Valloza n. 39/A
25050 Passirano (BS)
Italia

Adottato con delibera del C.C. n° del
Approvato con delibera del C.C. n° del
Pubblicato sul B.U.R.L. n° del
2 0 2 5 (ns. rif. 728-U)



INDIVIDUAZIONE DELL'AREA DI INTERVENTO SU ORTOFOTOCARTA
scala 1:2.500



INDIVIDUAZIONE DELL'AREA DI INTERVENTO SU DB TOPOGRAFICO
scala 1:2.500




 Limite amministrativo comunale



 Comprato da assoggettare a S.U.A.P.



 Edificato (fonte DB Topografico regionale)

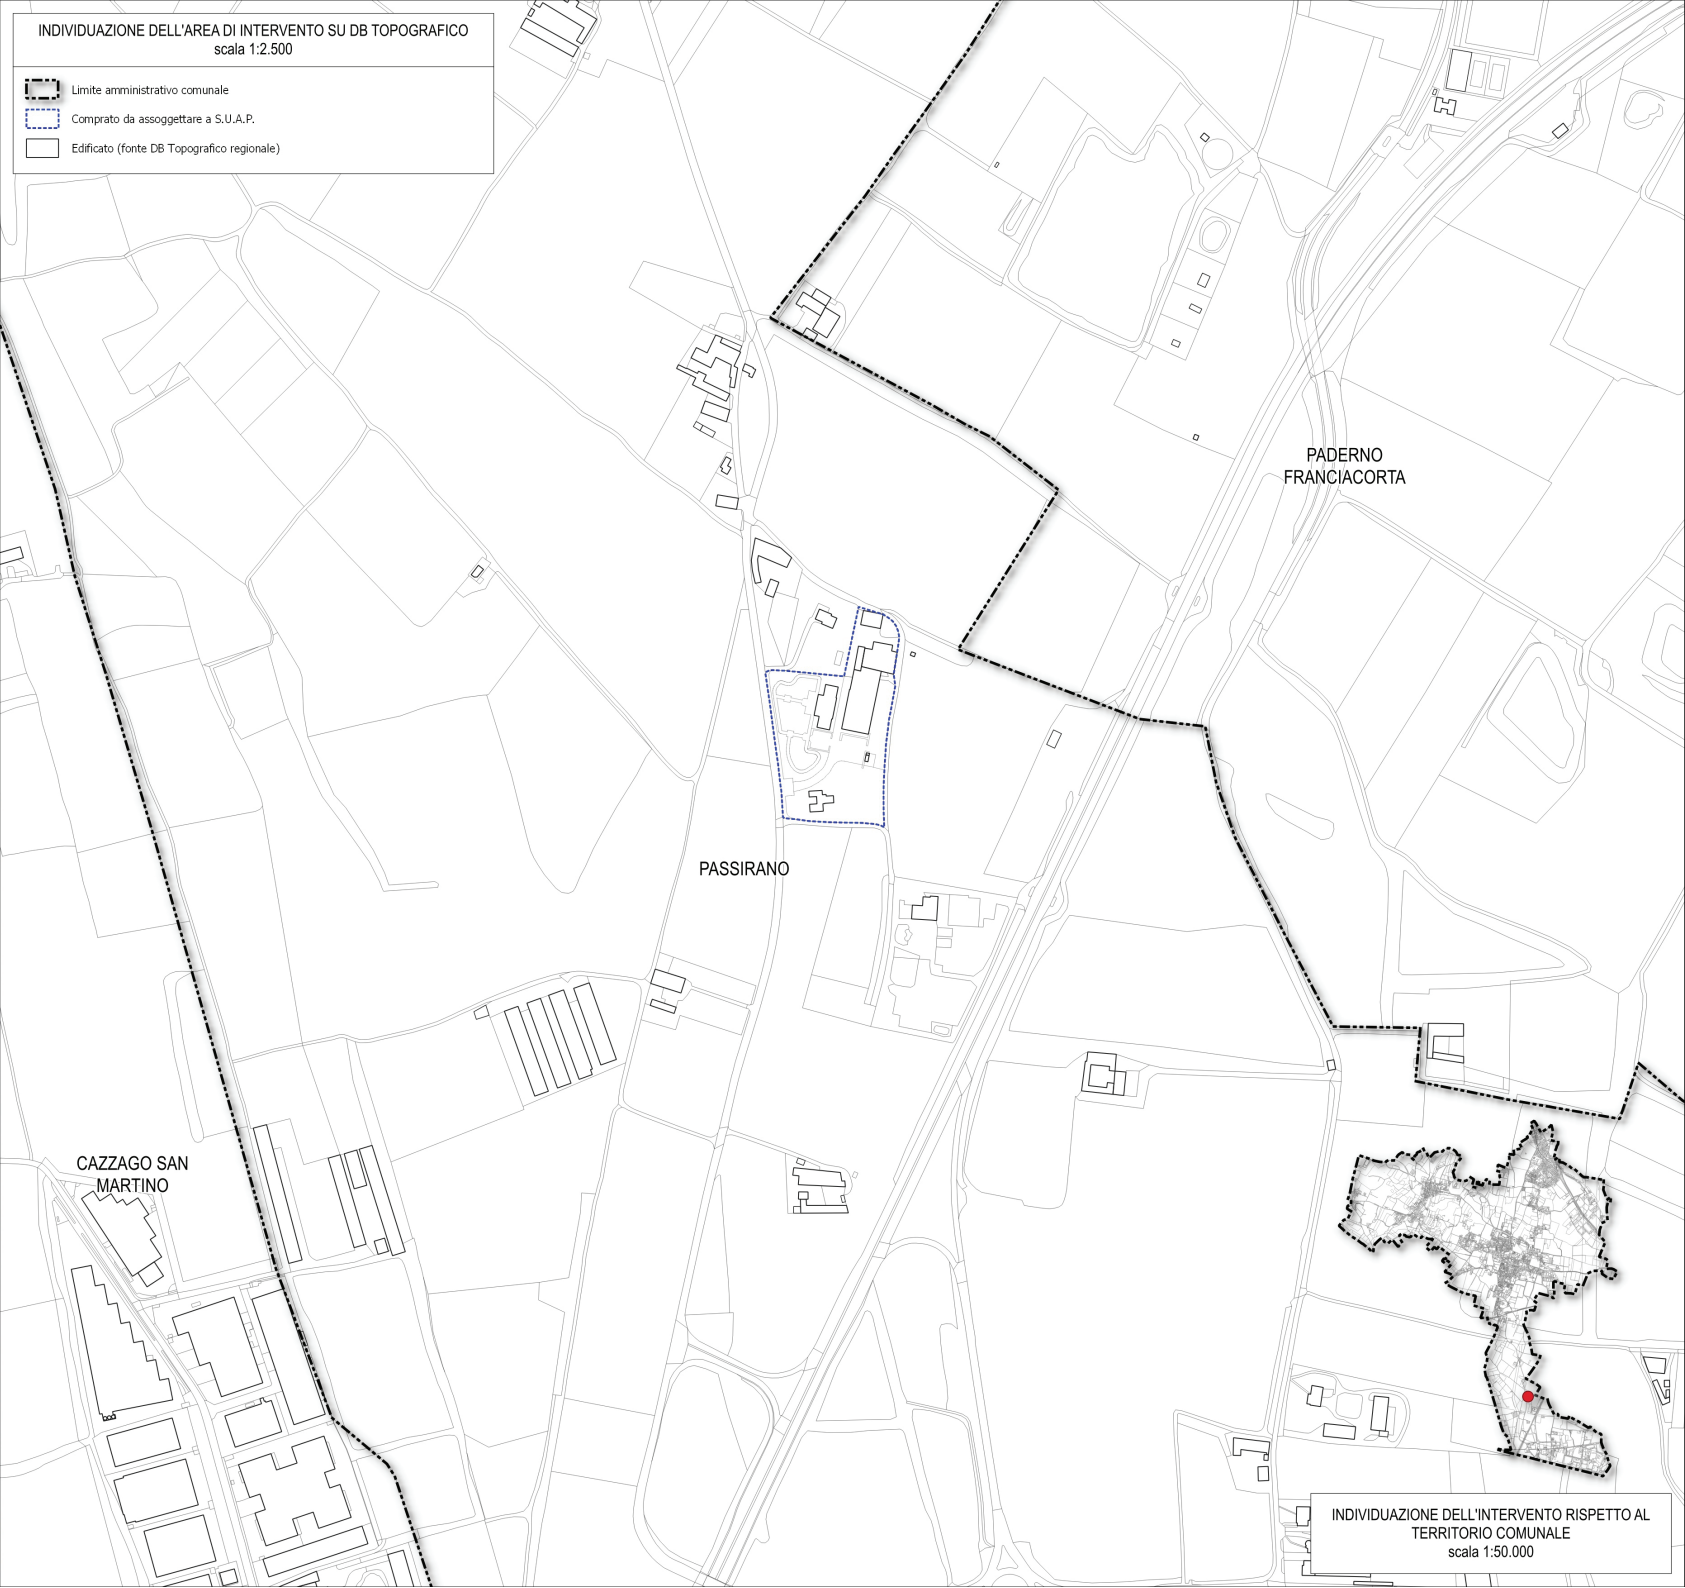

INDIVIDUAZIONE DELL'INTERVENTO RISPETTO AL
TERRITORIO COMUNALE
scala 1:50.000

