



COMUNE DI LAURO
Provincia di Avellino

COMPLETAMENTO DEI LAVORI DI EFFICIENTAMENTO
ENERGETICO DELLA PUBBLICA ILLUMINAZIONE ALLA VIA
CAVALIERI DI VITTORIO VENETO, VIA E. STELLA, VIA C. ALFANO,
VIA PIETA', VIA PROVINCIALE PER PIGNANO, VIA NUOVA E VIALE
DELLE QUERCE NEL COMUNE DI LAURO (AV)


PROGETTO ESECUTIVO

n. elaborato	titolo capitolo	titolo documento	scala
B.6	Elaborato grafico	Planimetria di progetto Via Nuova e Viale delle Querce	VARIE

PROGETTISTA
Arch. Gianna Piemonte
Via Nocelleto, 13
83020 San Michele di Serino (AV)

RESPONSABILE DEL PROCEDIMENTO
Arch. Diego Maria Troncone
Piazza Municipio, 1
83023 Lauro (AV)


PLANIMETRIA GENERALE

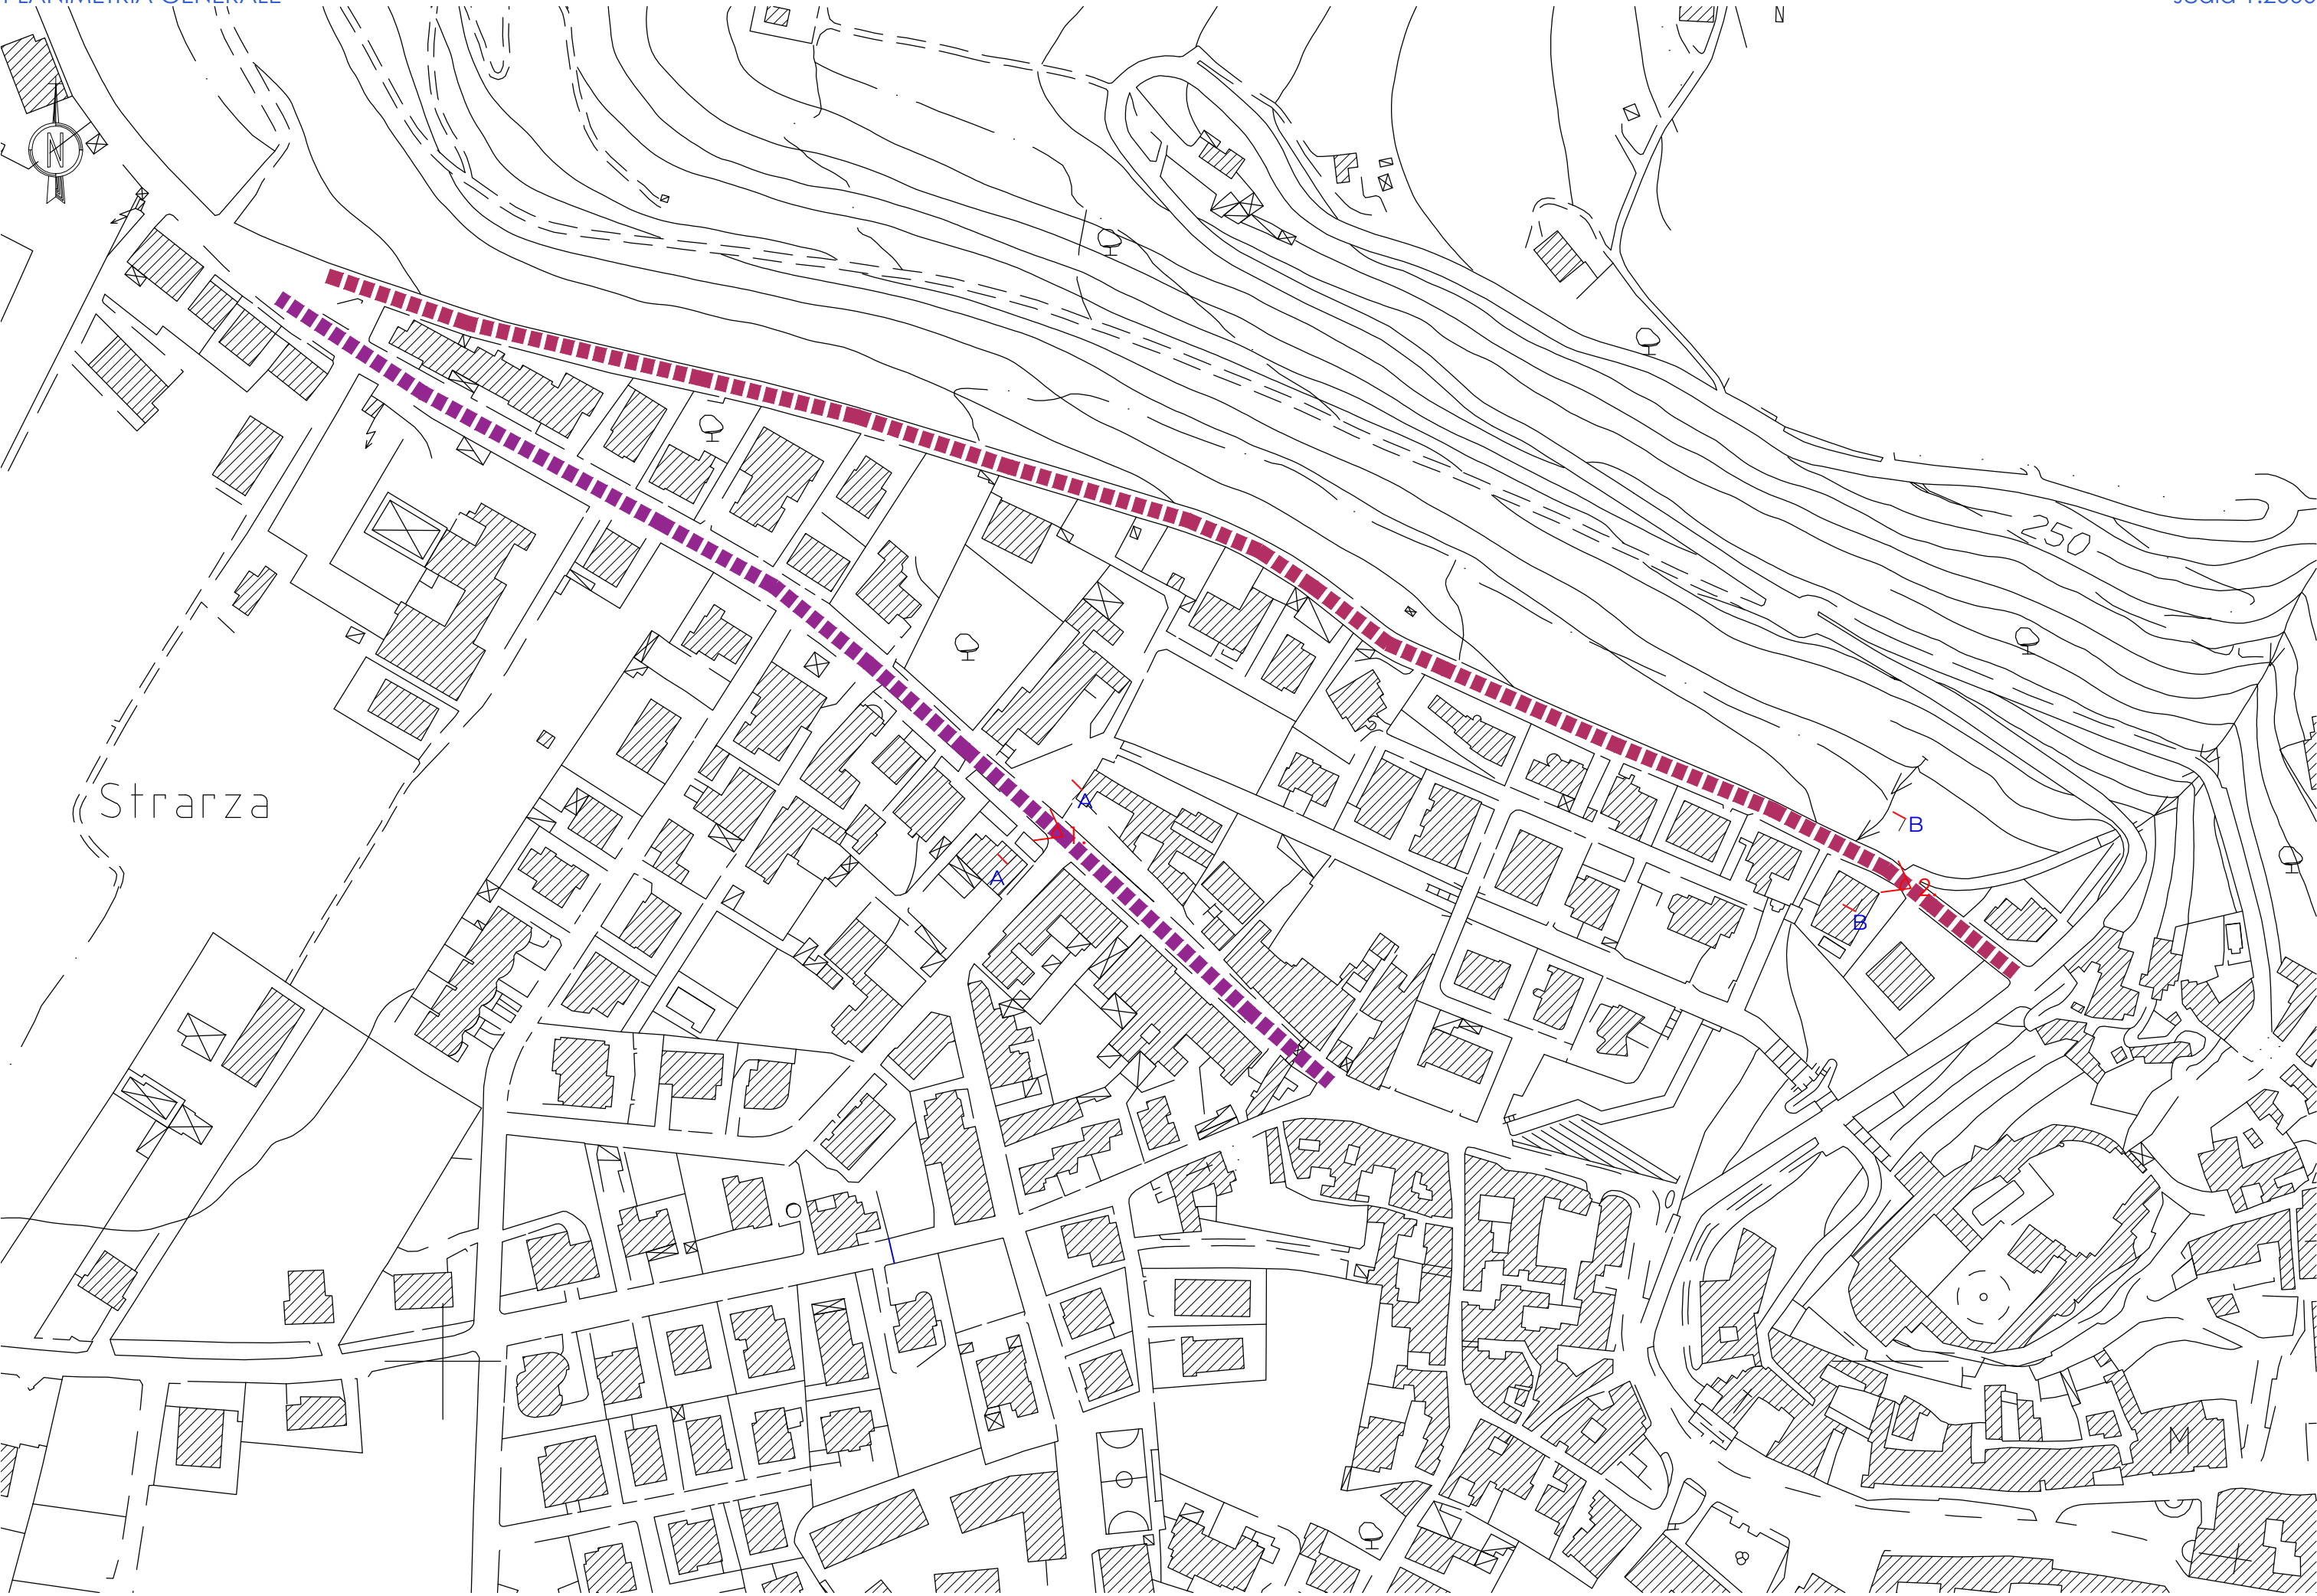

scala 1:2000

SEZIONI

scala 1:100

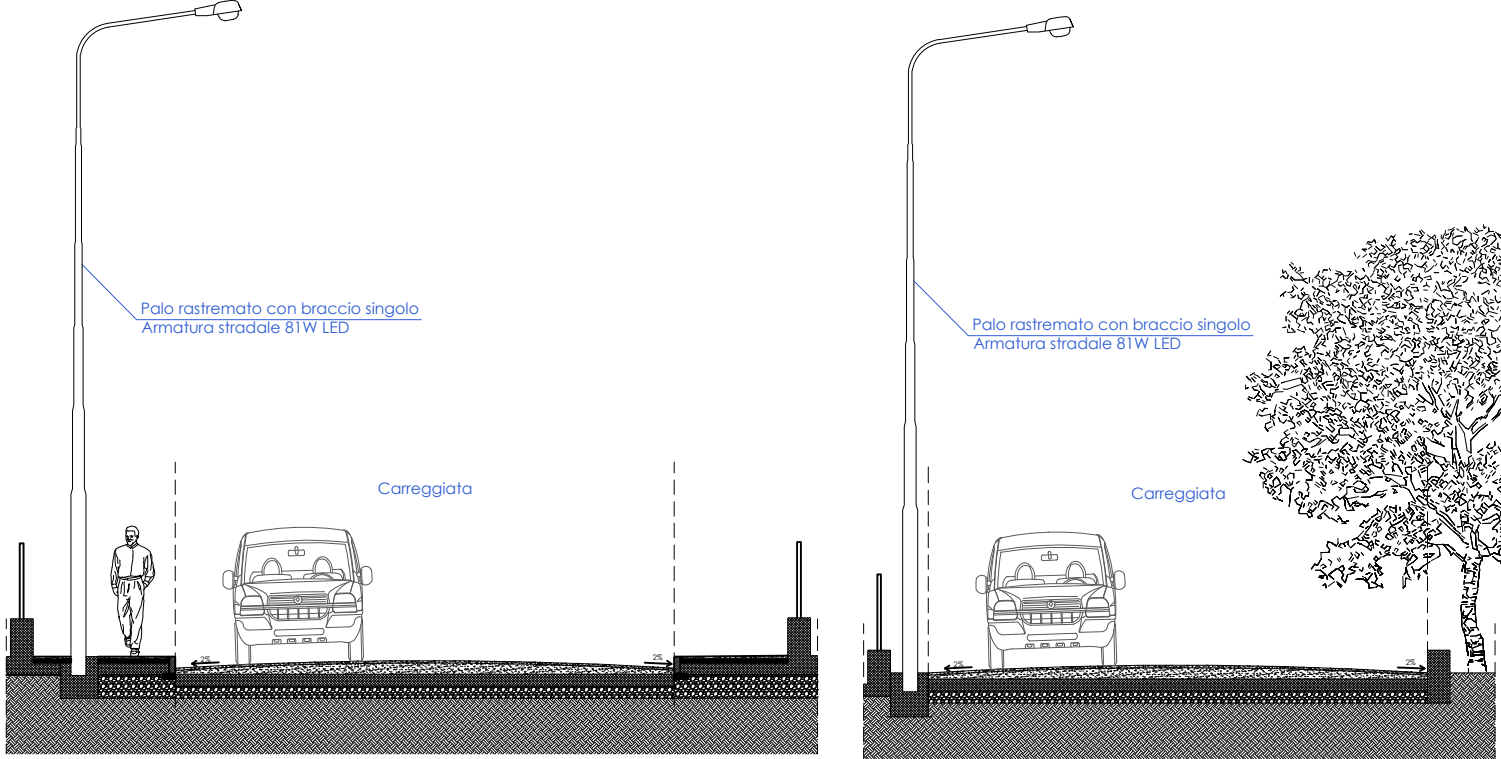

SEZIONE A

SEZIONE B