



**COMUNE DI LAURO**  
Provincia di Avellino

**COMPLETAMENTO DEI LAVORI DI EFFICIENTAMENTO ENERGETICO DELLA PUBBLICA ILLUMINAZIONE ALLA VIA CAVALIERI DI VITTORIO VENETO, VIA E. STELLA, VIA C. ALFANO, VIA PIETA', VIA PROVINCIALE PER PIGNANO, VIA NUOVA E VIALE DELLE QUERCE NEL COMUNE DI LAURO (AV)**

**PROGETTO ESECUTIVO**

n. elaborato	titolo capitolo	titolo documento	scala
<b>B.3</b>	<b>Elaborato grafico</b>	<b>Planimetria dello stato di fatto</b> Via Nuova e Viale delle Querce	VARIE

**PROGETTISTA**


Arch. Gianna Piemonte  
Via Nocelleto, 13  
83020 San Michele di Serino (AV)

**RESPONSABILE DEL PROCEDIMENTO**

Arch. Diego Maria Troncone  
Piazza Municipio, 1  
83023 Lauro (AV)

PLANIMETRIA GENERALE

scala 1:2000

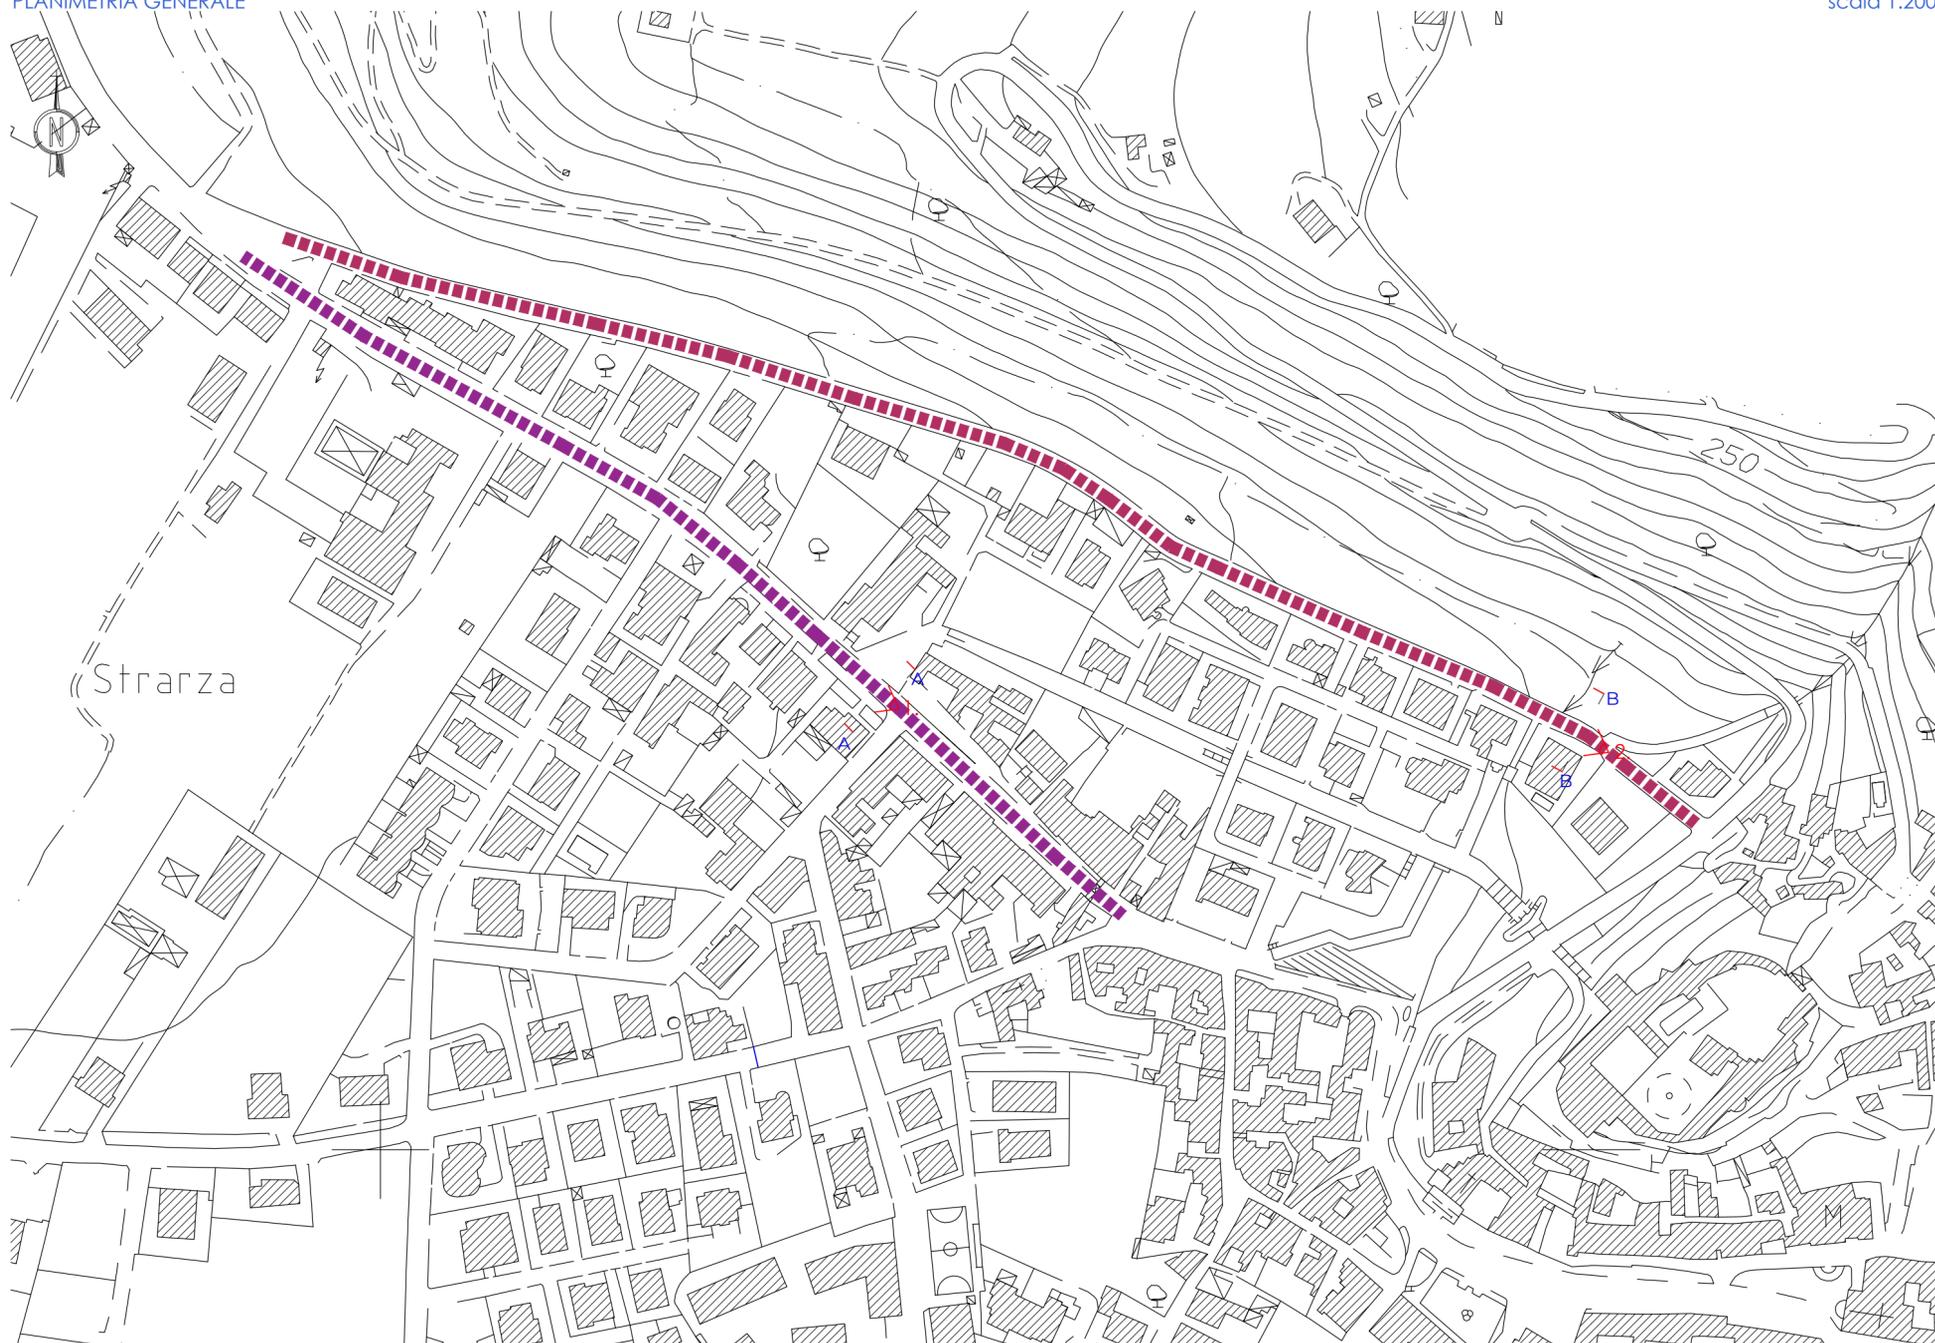

DOCUMENTAZIONE FOTOGRAFICA

INDICAZIONE CONO OTTICO

SEZIONI


scala 1:100



1. Via Nuova



2. Viale delle Querce

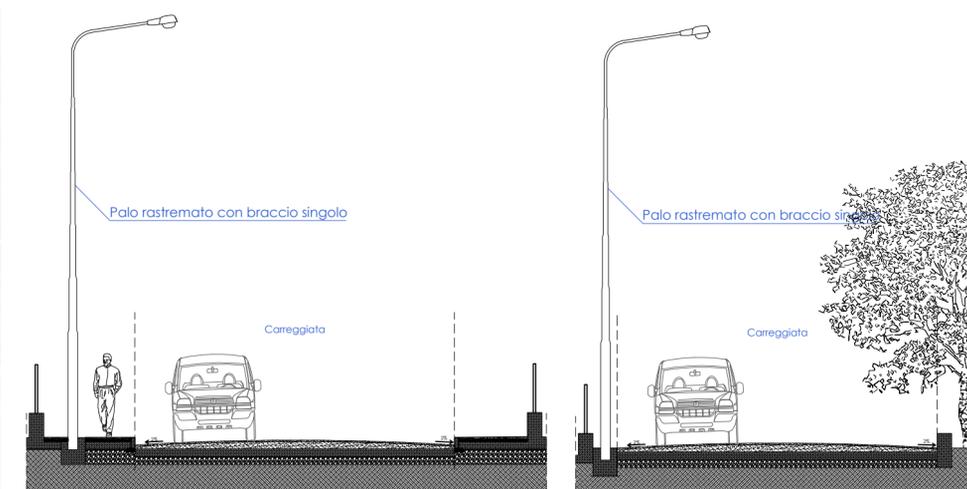

SEZIONE A

SEZIONE B