
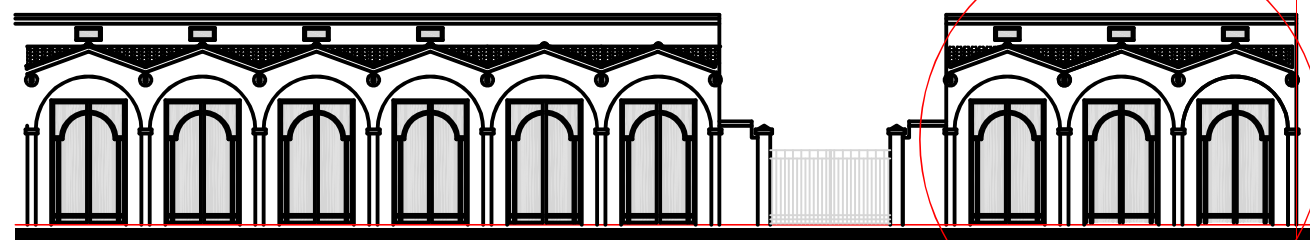
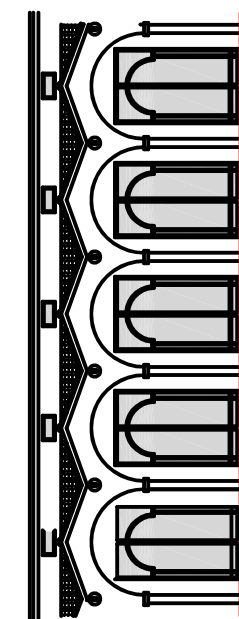


STATO DI PROGETTO

Pianta n. 3 cappelle oggetto d'intervento

PLANIMETRIA INTERVENTO

Scala 1:100

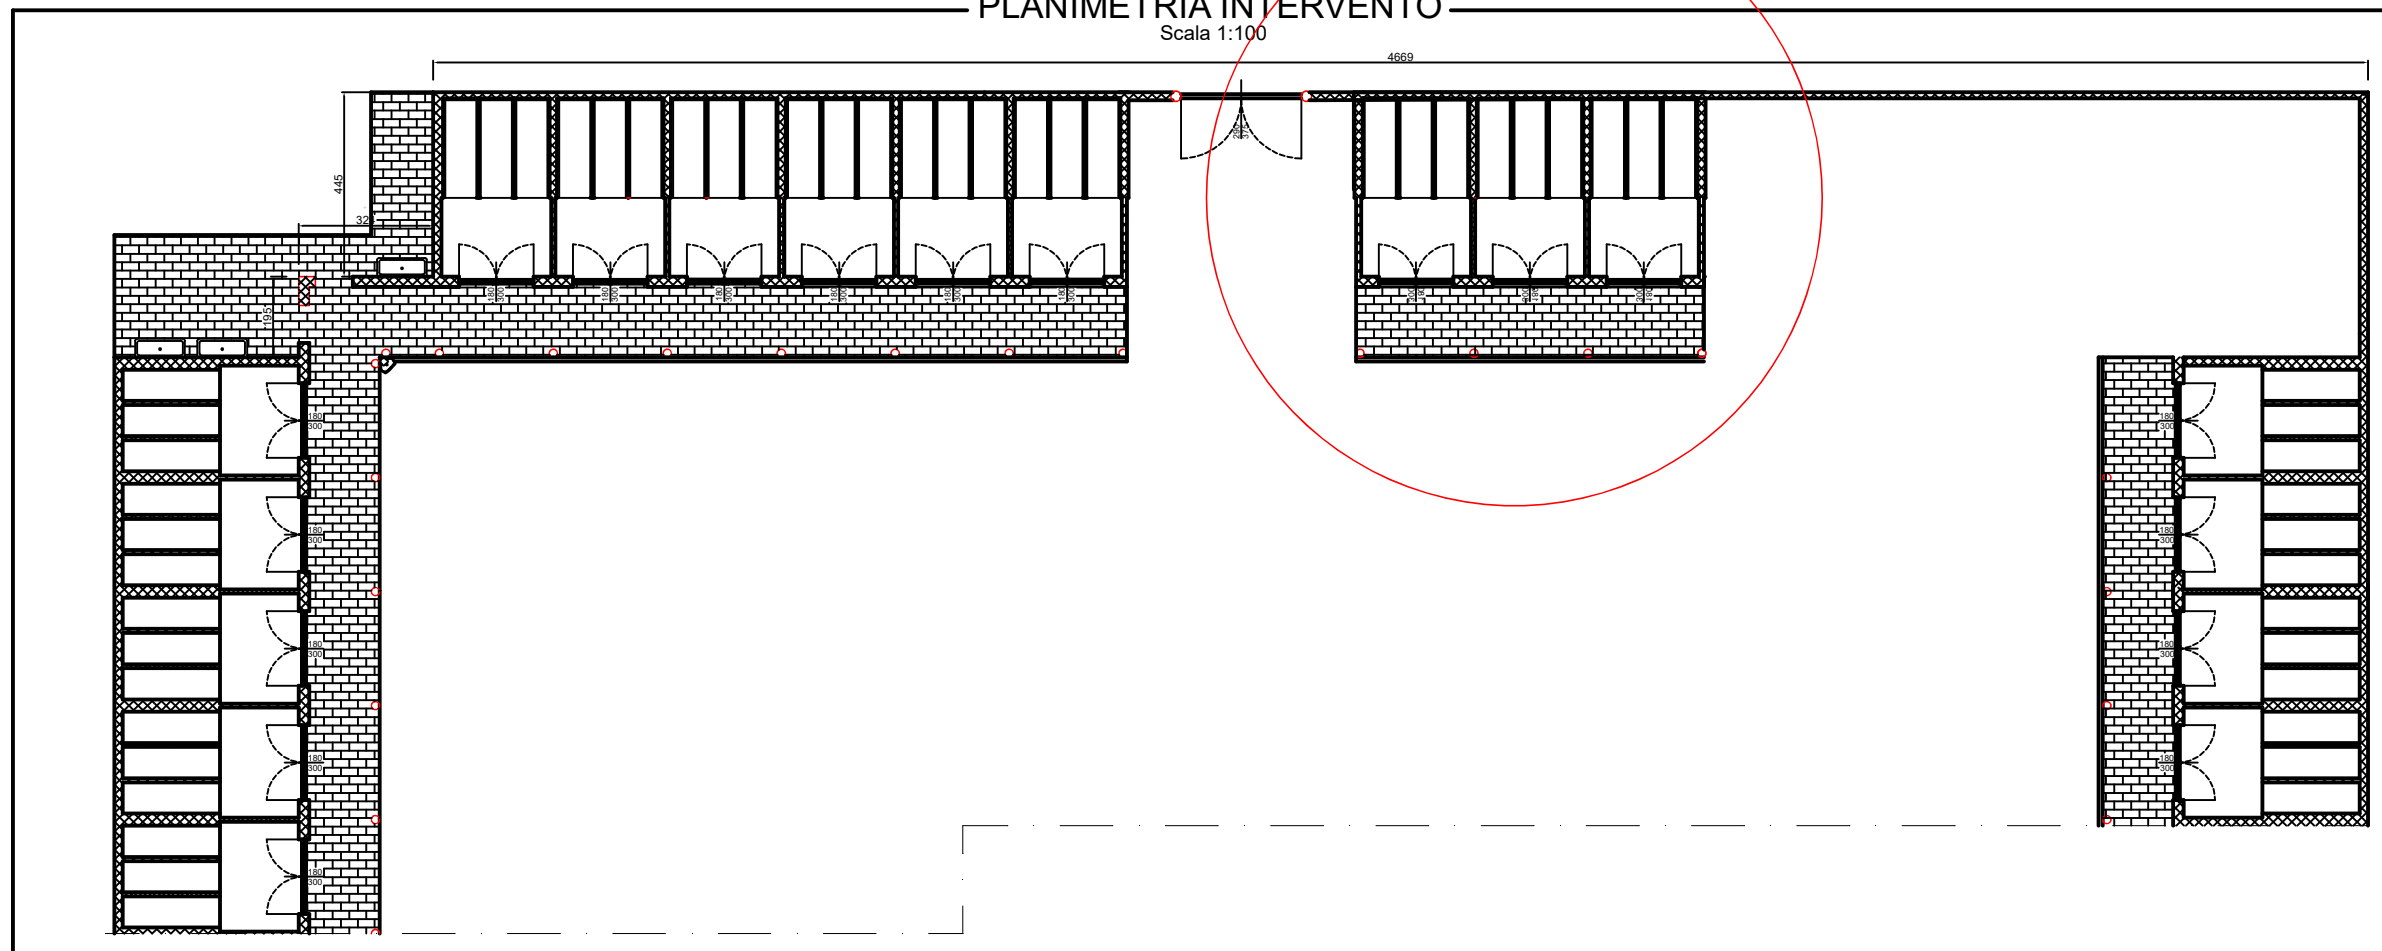

limite intervento

Prospetto n. 3 cappelle oggetto d'intervento

COMUNE DI CAVENAGO D'ADDA

Tav. 1 Planimetria generale

Oggetto: realizzazione di n. 3 cappelle

Ufficio tecnico comunale