




DETTAGLIO DEL CORPO ILLUMINANTE
DEI CORRIDOI E DEI PORTICI



Piastrelle in ceramica da
posizionare in dimensione
e colore come esistente

DETTAGLIO DELLA PAVIMENTAZIONE DEI
PORTICI

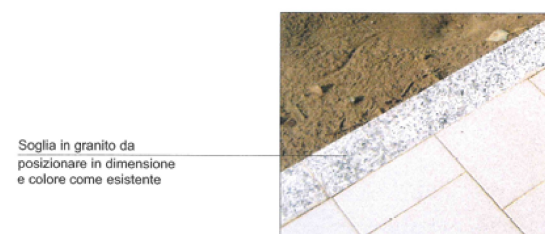


Soglia in granito da
posizionare in dimensione
e colore come esistente

DETTAGLIO DELLA SOGLIA DI CHIUSURA
DEI PORTICI


DETTAGLIO DELLA PORTA DI INGRESSO ALLE TOMBE DI FAMIGLIA

scala 1:20

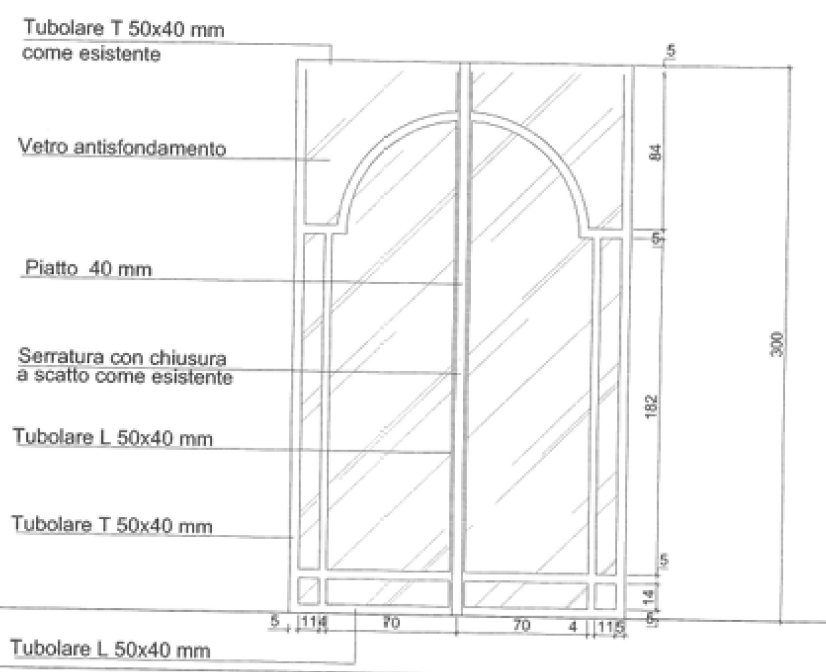


DETTAGLIO LISTELLO IN CLS PREFABBRICATO PER CONTENIMENTO LIQUIDI

scala 1:20

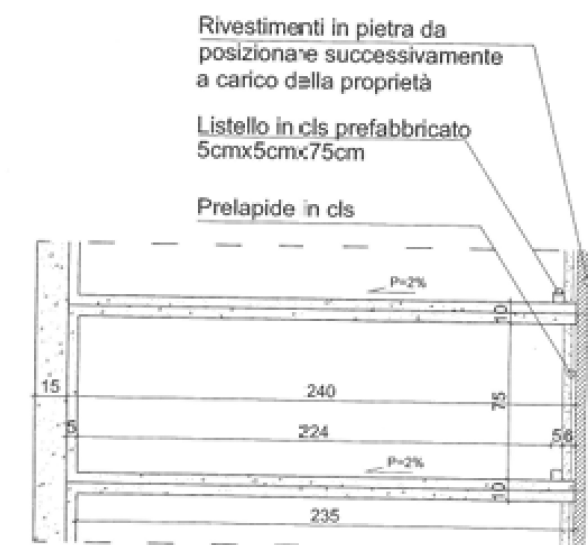

SEZIONE A-A

Scala 1:100

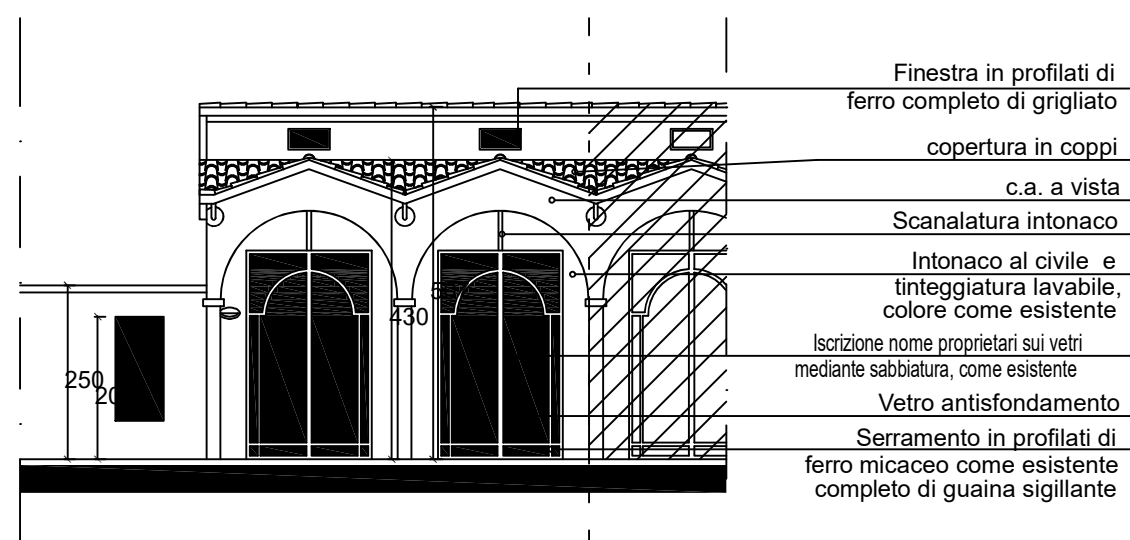

COMUNE DI CAVENAGO D'ADDA

Tav. 3 Particolari cappelle

Oggetto: realizzazione di n. 3 cappelle

Ufficio tecnico comunale