

Agenzia delle Entrate
CATASTO FABBRICATI
Ufficio Provinciale di
Varese

Dichiarazione protocollo n. VA0102479 del 15/06/2022

Comune di Saronno

Viale Santuario

civ. 13

Identificativi Catastali:

Sezione: SA

Foglio: 8

Particella: 141

Subalterno: 502

Compilata da:
Giobbio Simone

Iscritto all'albo:
Geometri

Prov. Varese


N. 02949

Planimetria

Scheda n. 1

Scala 1:200

PIANO PRIMO INTERRATO - H=3.00 M.

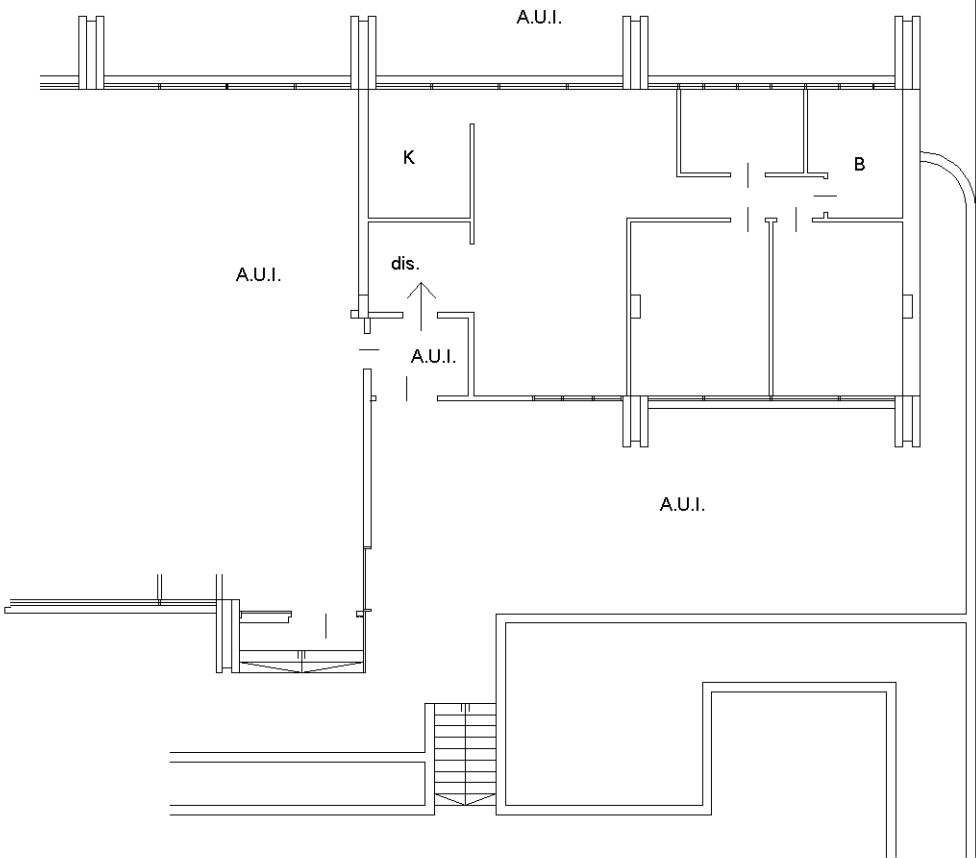

VIALE SANTUARIO

Ultima planimetria in atti

