



LEGENDA

 Confine amministrativo comunale

 Aree lock & trasformazione

 Aree lock di trasformazione a destinazione prevalentemente residenziale

 Aree lock di trasformazione a destinazione prevalentemente non residenziale

 Aree lock di trasformazione non incidenti sul computo

 Snto del consumo di suolo negli aree lock & trasformazione al T0

 S.U.le - Superficie urbanizzata

 S.U.le - Superficie urbanizzabile


 S.A.N. - Superficie agricola o naturale

 Snto del consumo di suolo negli aree lock & trasformazione al T1

 S.U.le - Superficie urbanizzata

 S.U.le - Superficie urbanizzabile

 S.A.N. - Superficie agricola o naturale

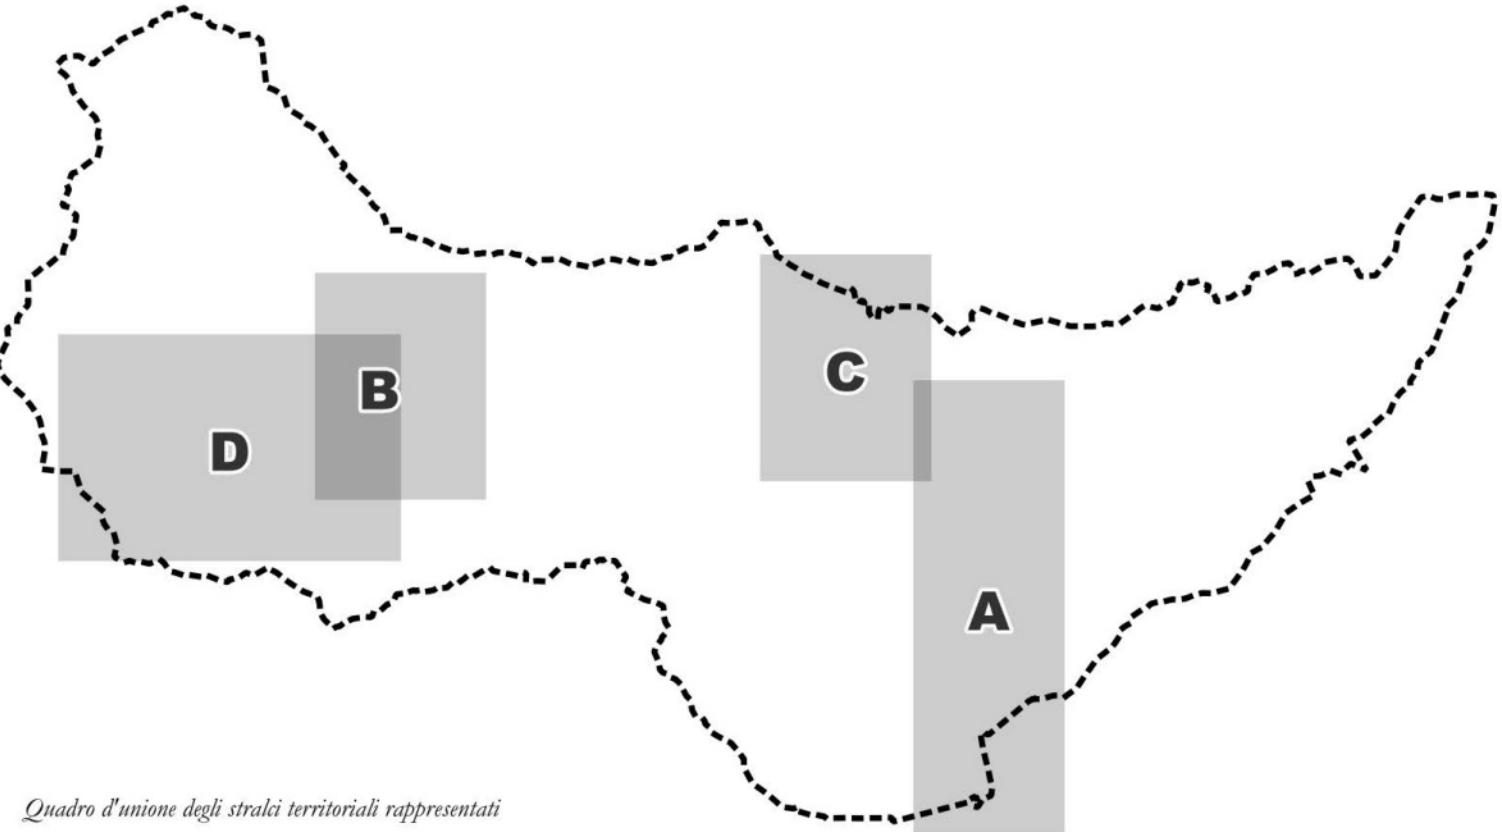

VERIFICA DELLA RIDUZIONE DELLE SOGLIE DI CONSUMO DI SUOLO

- A.L.T. = Aree lock di trasformazione
(aree delle previsioni complessive dei Documenti di Piano al T0 e al T1)
1. Coincidere con l'ATI vigente al T0

2. Coincidere con l'ATI vigente al T0

(Il nuovo DdP non ha previsioni al di fuori dei perimetri degli ART 2014, che vengono adottati o staccati)

- (N) = previsioni a destinazione prevalentemente non residenziale
- (R) = previsioni a destinazione prevalentemente residenziale
- (A) = previsioni di natura agricola o naturale, non incidenti sul computo
- T0 = stato delle previsioni al momento iniziale del periodo di riferimento
- T1 = stato delle previsioni al momento finale del periodo di riferimento
- S.U.le = superficie urbanizzata
- S.U.le = superficie urbanizzabile
- S.A.N. = superficie agricola o naturale

A.L.T.	T0 (mq)			T1 (mq)			Tot. A.L.T.
	S.U.le	S.U.le	S.A.N.	S.U.le	S.U.le	S.A.N.	
1 (R)	933	5.213	1.810	933	4.990	2.033	7.936
2 (R)	739	3.805	0	739	0	3.805	4.544
3 (N)	0	3.713	492	0	3.713	492	4.205
4 (N)	0	5.313	11.279	0	5.313	11.279	16.592
5 (R)	0	10.730	0	0	10.730	0	10.730
6 (R)	642	4.291	0	642	0	4.291	4.933
7 (A)	640	0	5.652	640	0	5.652	6.292
8 (N)	791	4.233	0	791	0	4.083	5.076
9 (R)	290	4.904	0	290	4.573	331	5.194
10 (N)	5.503	391	0	5.503	0	391	5.894
11 (N)	8.692	0	1.106	8.692	0	1.106	9.798
12 (R)	0	22.849	3.931	0	22.849	3.931	26.780
13 (N)	1.239	0	1.239	0	0	0	2.479
14 (A)	21.667	0	46.106	21.667	621	45.485	67.773
15 (N)	5.153	0	0	5.153	0	0	5.153
16 (N)	0	4.330	0	0	4.330	0	4.330
17 (A)	0	0	111.458	0	0	111.458	111.458
18 (R)	1.288	1.603	0	1.288	0	1.603	2.891
19 (A)	0	0	4.195	0	0	4.195	4.195
20 (R)	0	4.320	0	0	4.320	0	4.320
21 (R)	0	2.900	0	0	2.900	0	2.900
22 (N)	4.137	4.728	0	4.137	1.080	3.648	8.865
23 (N)	0	6.204	2.654	0	3.329	0	9.533
24 (A)	7.465	0	2.928.001	7.465	0	2.928.001	2.935.466
Tot.	89.181	89.527	3.116.684	65.660	61.099	3.138.633	3.268.392

Di cui:	(N)	25.517	38.912	15.531	31.996	13.356	23.528	68.680
	(R)	3.892	66.615	5.741	3.892	47.122	20.314	71.336

Note: la S.U.le residua dell'A.L.T. 22 è computata tra le previsioni residenziali al T1

Note: la S.U.le aggiuntiva dell'A.L.T. 14 rientra tra le previsioni di completamento del PIR

COMPUTO RIDUZIONI CONSUMO DI SUOLO DIFFERENZIATE PER DESTINAZIONE

Aree complessive degli A.L.T. (T0-T1)

Destinazione residenziale (R) = 71.328 mq

Destinazione non residenziale (N) = 68.880 mq

Previsioni complessive di consumo di suolo negli A.L.T. al T0

Destinazione residenziale (R) = 60.615 mq

Destinazione non residenziale (N) = 28.912 mq

Soglie regionali di riduzione delle previsioni di consumo di suolo

Destinazione residenziale (R) = 20% mq (minimo)

Destinazione residenziale (R) = 25% mq (autotelativa)

Destinazione non residenziale (N) = 20% mq

Soglie provinciali di riduzione delle previsioni di consumo di suolo

ex art. 65, co. 2, RP TFC PG

Destinazione residenziale (R) = 25% mq

Destinazione residenziale (R) = 25% mq

Soglie comunali di riduzione delle previsioni di consumo di suolo assunte

Destinazione residenziale (R) = 25% mq

Destinazione residenziale (R) = 25% mq

Riduzioni minime delle previsioni di consumo di suolo negli A.L.T. al T1

Destinazione residenziale (R) = 15.154 mq

Destinazione non residenziale (N) = 7.228 mq

Previsioni di consumo tollerabili negli A.L.T. al T1

Destinazione residenziale (R) = 45.461 mq

Destinazione non residenziale (N) = 21.684 mq

Riduzioni di previsioni di consumo di suolo distinte per destinazione

A. S.U.le al T0 ricompresa negli A.L.T.

A.1 Destinazione residenziale (R) = 60.615 mq

A.2 Destinazione non residenziale (N) = 28.912 mq

B. Somma S.U.le al T0 già trasformata al T1 (*) e S.U.le al T1 (**)

B.1 Destinazione residenziale (R) = 0 mq +

S.U.le T1 - S.U.le T0 * = 47.122 mq =

S.U.le T1 ** = 47.122 mq =

Tot. 47.122 mq

B.2 Destinazione non residenziale (N)

S.U.le T1 - S.U.le T0 * = 6.470 mq +

S.U.le T1 ** = 13.556 mq =

Tot. 19.835 mq

C. Riduzioni percentuali delle soglie di consumo di suolo

C.1 Destinazione residenziale (R)

[(A.1-B.1)/A.1x100] = 22,26%

C.2 Destinazione non residenziale (N)

[(A.2-B.2)/A.2x100] = 31,40%

"Franco residuo" o "deficit" teorico

Differenza tra previsioni di consumo tollerabili e superfici integrate al T1 (B.1 e B.2)

Destinazione residenziale (R) = -1.661 mq

Destinazione non residenziale (N) = 1.849 mq

COMPUTO RIDUZIONI CONSUMO DI SUOLO INDIFFERENZIATE TOTALI*

**ex cap. 2.2.1. Criteri per l'attuazione della politica di riduzione del consumo di suolo (Regione Lombardia, reg. 2022)*

Aree complessive degli A.L.T. (T0-T1) = 140.208 mq

Previsioni complessive di consumo di suolo negli A.L.T. al T0 = 89.527 mq

% complessiva di riduzione delle previsioni di consumo di suolo = 23,90% (ricca % prevista)

Riduzioni minime delle previsioni di consumo di suolo negli A.L.T. al T1

(23,00% di 89.527 mq) = 22.382 mq

Previsioni di consumo tollerabili negli A.L.T. al T1 (valore totale)

(89.527 mq - 22.382 mq) = 67.145 mq

Riduzioni di previsioni di consumo di suolo COMPLESSIVE

A. S.U.le al T0 ricompresa negli A.L.T. = 89.527 mq (A.1 + A.2)

B. Somma S.U.le al T0 già trasformata al T1 e S.U.le al T1 = 66.957 mq (B.1 + B.2)

C. Riduzione percentuale totale delle previsioni di c.d.s. = 25,21% [(A-B)/A x100]

"Franco residuo" o "deficit" teorico

Differenza tra previsioni di consumo tollerabili e superfici integrate al T1 = 188 mq

