
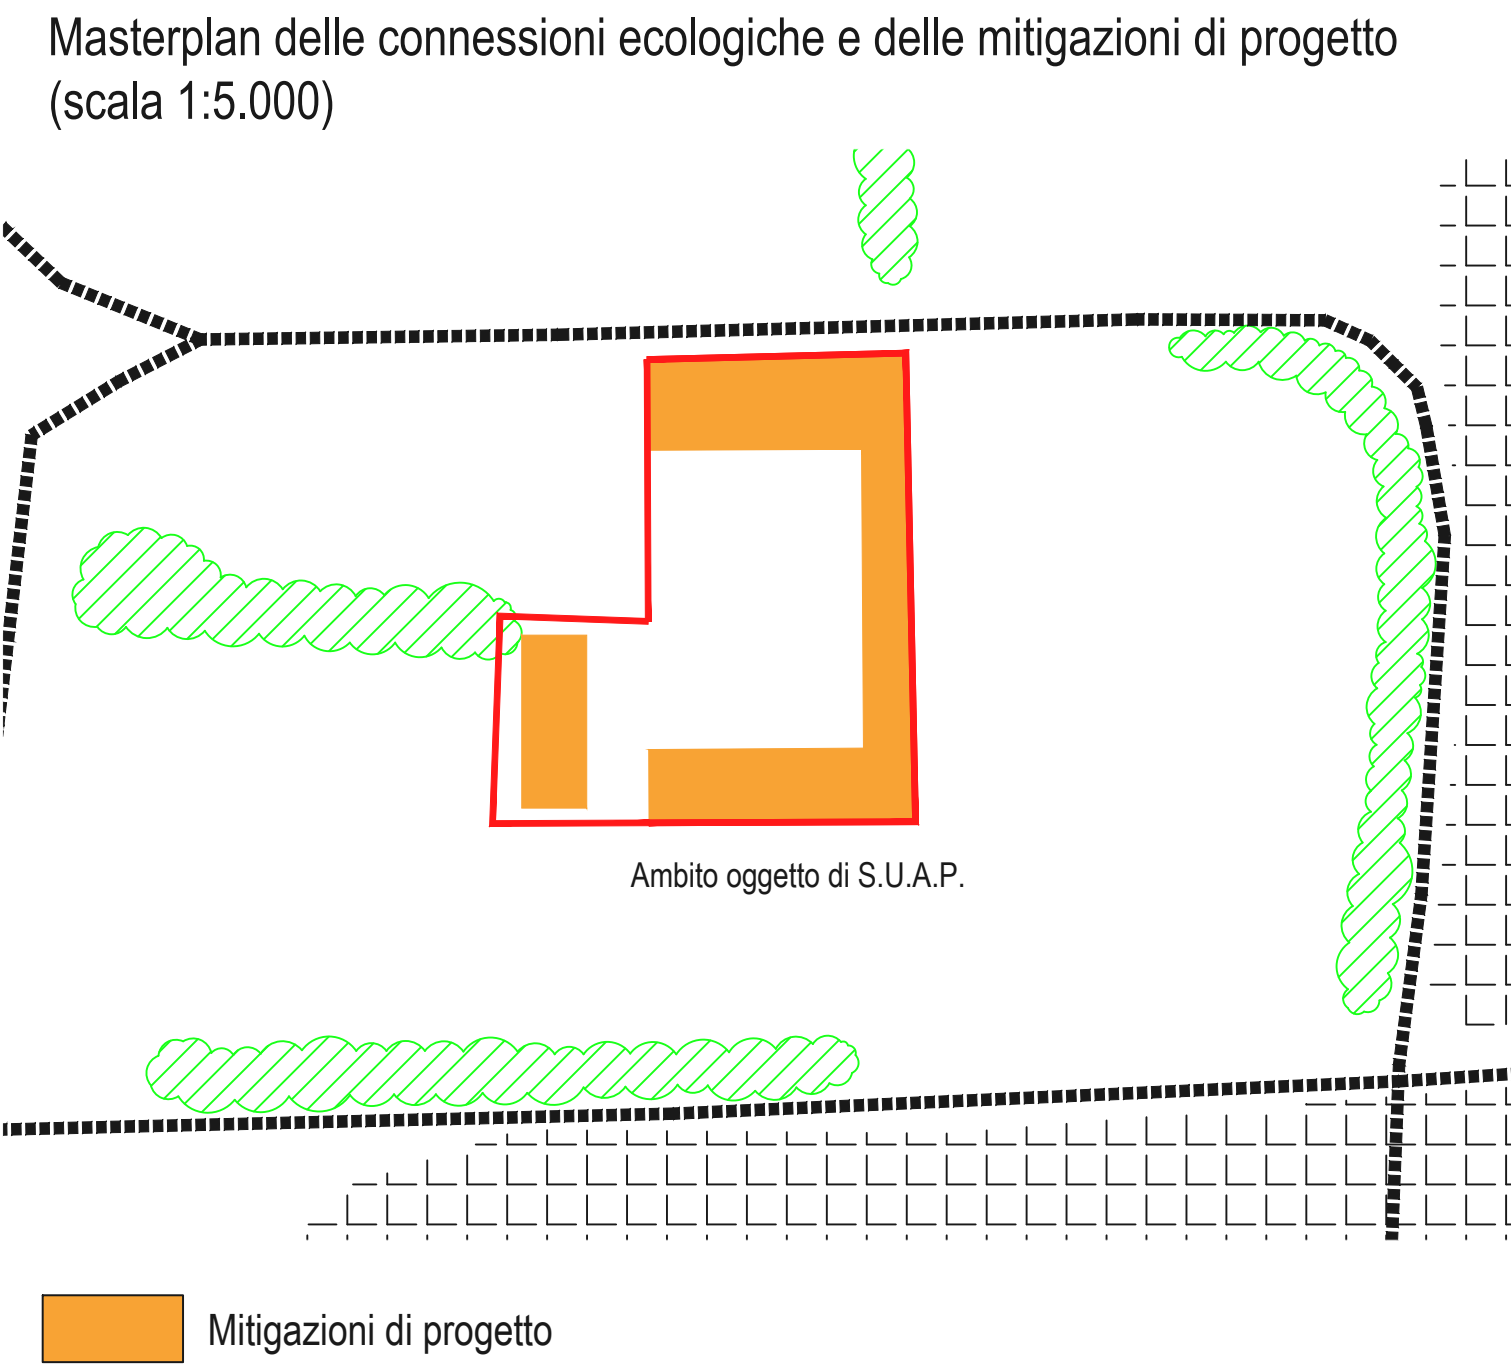


Elementi ecologici ed antropici di contesto:

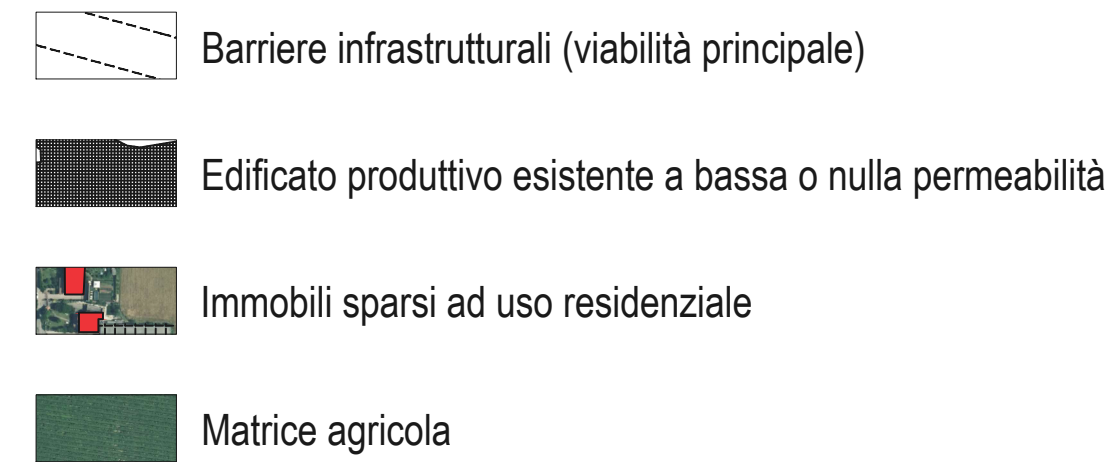

REGIONE LOMBARDIA
PROVINCIA DI BRESCIA

**COMUNE DI
PASSIRANO**

**PROPONENTI**

Società FASTNED Italia srl
P.IVA: 12443920967
legale rappresentante: Michiel Langezaal
CF: LNGMHL81M31Z126Z
Via san Senatore 8 20122, Milano

FASTNED

SUAP FASTNED in variante al PGT

art.97 L.R. 11 marzo 2005 n.12 e s.m.i.

PIANO zero
progetti

S.R.L. STP

Ing. Cesare Bertocchi
Arch. Cristian Piovanelli
Plan. Alessandro Martinelli
Ing. Ilaria Garletti

P.IVA: 04259650986
Tel. 030 674924
Indirizzo: via Palazzo, 5; Bedizzole (BS); 25081
Mail: info@pianozeroprogetti.it
PEC: pianozeroprogetti@legalmail.it

RESPONSABILI COMMESSA
Pian. Alessandro Martinell

GRUPPO DI LAVORO
Ing. Francesco Botticini
Pian. Alessio Rossi
Pian. Marco Piantoni
Pian. Paola Boccafolio

STUDIO TECNICO ASSOCIATO HABITAT 2.0
Via Valcamonica, 12 25127 Brescia
tel. 030-4198789 - cell. 347-7799516
e-mail: e.mortini@habitatduepuntozero.it
PEC: Habitat2.0@pec.it

Dott. Forestale Eugenio Mortini

Maggio 2025

| Delibera Adozione | Delibera Approvazione |
|-------------------|-----------------------|
|-------------------|-----------------------|

No

CI RISERVIAMO LA PROPRIETÀ A TERMINI DI LEGGE DI QUESTO DISEGNO CON IL DIVETO DI RIPRODURLO ANCHE IN PARTE E DI RENDERLO NOTO A TERZI SENZA NOSTRA AUTORIZZAZIONE SCRITTA.