

REGIONE LOMBARDIA
PROVINCIA DI BRESCIA

COMUNE DI
PASSIRANO

SUAP FASTNED
in variante al PGT

art.97 L.R. 11 marzo 2005 n.12 e s.m.i.

COMPONENTE AGRONOMICA, ECOLOGICA E DI
MITIGAZIONE/COMPENSAZIONE

Tavola numero

CS AGR 04

Planimetria di progetto opere a
verde di mitigazione

Data
Gennaio 2025

Delibera Adozione
Delibera Approvazione

Note



PROPONENTI

Società FASTNED Italia srl
P.IVA: 12443920967
legale rappresentante: Michiel Langezaal
CF: LNGMHL81M3121262
Via san Senatore 8 20122, Milano



FASTNED

PIANOzero
progetti

S.T. S.P.

Ing. Cesare Bertocchi
Arch. Cristian Piovaneli
Pian. Alessandro Martinelli
Ing. Ilaria Garletti
P.IVA: 04259650986
Tel. 030 6749204
Indirizzo: via Palazzo, 5, Bedizzole (BS), 25081
Mail: info@pianozero.progetti.it
PEC: pianozero.progetti@legalmail.it

RESPONSABILI COMMESSA

Pian. Alessandro Martinelli


GRUPPO DI LAVORO

Ing. Francesco Botticini
Pian. Alessio Rossi
Pian. Marco Piantoni
Pian. Paola Boccafolio

STUDIO TECNICO ASSOCIATO HABITAT 2.0
Via Valcamonica, 12 25127 Brescia
tel. 030-4158789 - cell. 347-7799516
e-mail: e.mortini@habitat2.0puntzero.it
PEC: Habitat2.0@pec.it
Dott. Forestale Eugenio Mortini



Modulo di impianto (scala 1:100)

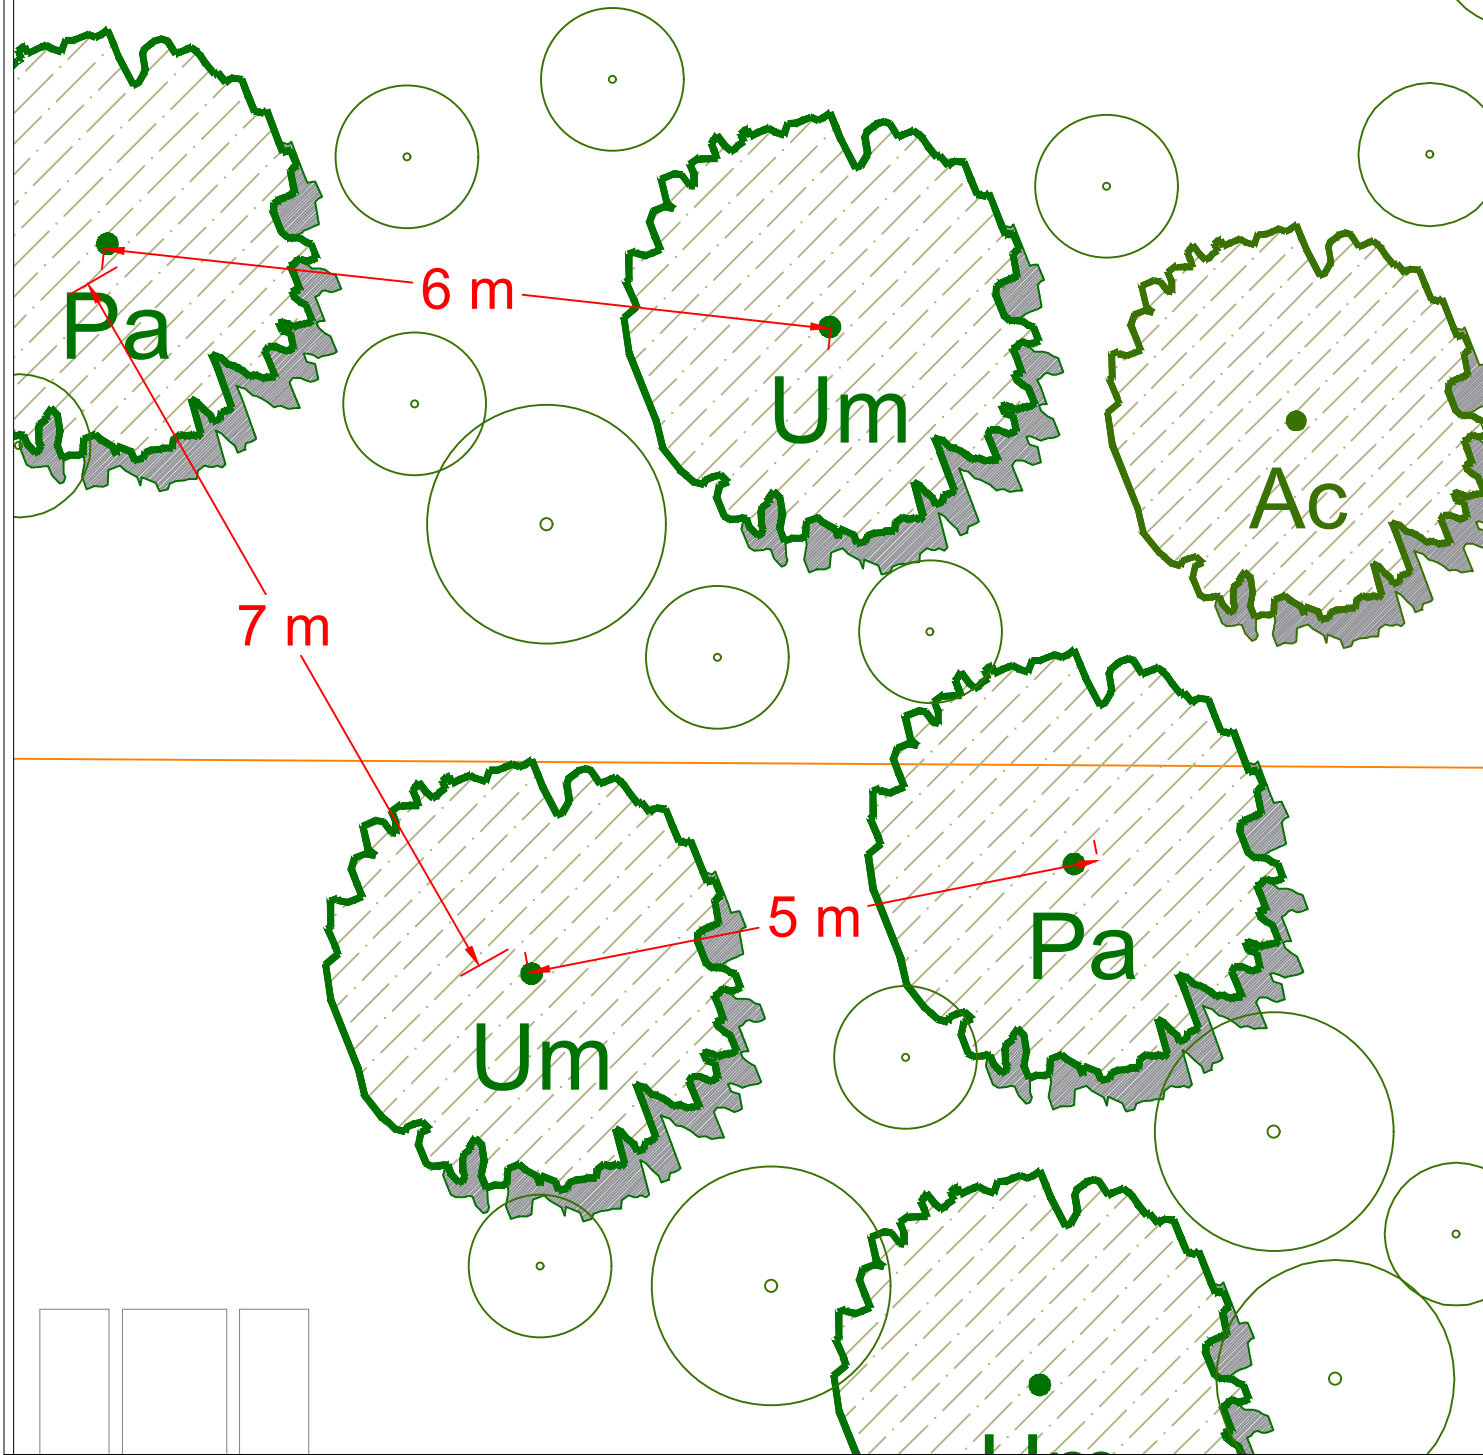


LEGENDA VERDE DI PROGETTO:


Specie arboree (circonferenza fusto 16-18 cm all'impianto):



Olm campestre (*Ulmus minor*)

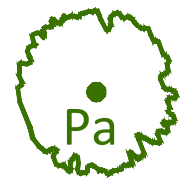


Ciliegio (*Prunus avium*)

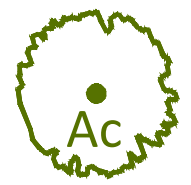

Acero campestre (*Acer campestre*)

Specie arbustive (S1T2):

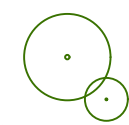

Biancospino (*Crataegus monogyna*)

Sambuco (*Sambucus nigra*)

Lantana (*Viburnum lantana*)

Sanguinella (*Cornus sanguinea*)

PROPRIETÀ Sig.ra MARCHINA - BERSINI - CORTESI
(PORZIONE DEL MAPPALE 6105 NON OGGETTO D'INTERVENTO)



Scala 1:200