


STATO DI VARIANTE

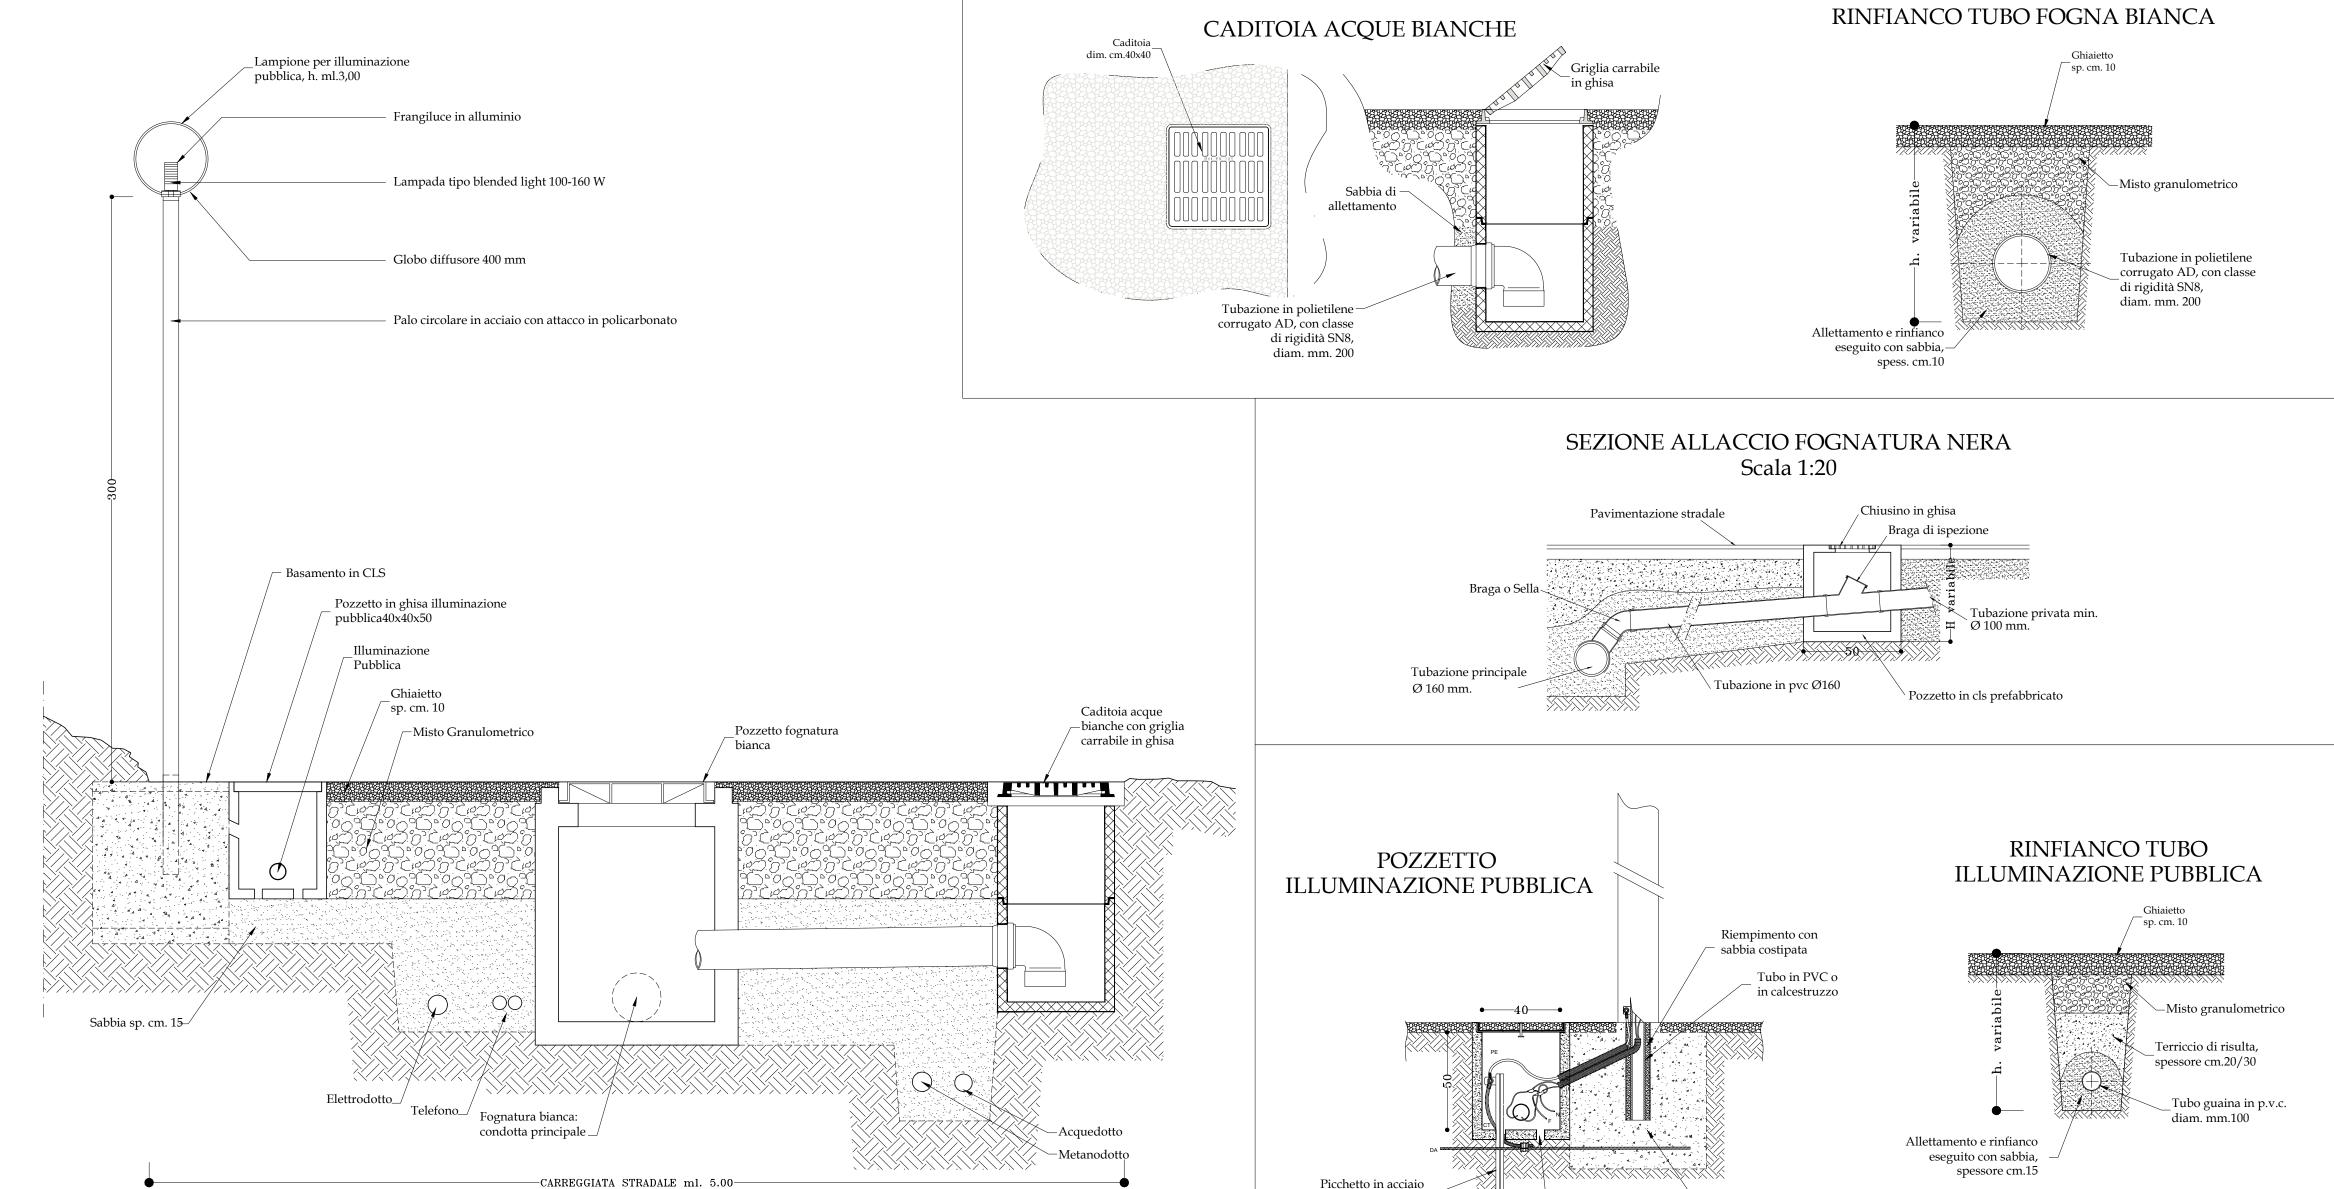

SEZIONE STRADALE TIPO

Picchetto in acciaio

in calcestruzzo