

AREA ATTREZZABILE A TENDOPOLI - AREA DI AMMASSAMENTO SOCCORSI - SUPERFICIE DI VOLO


AREA FESTE - PARCHEGGIO

Tipologia di Superfici (Massime Estensioni Dedicabili a Clascuna Tipologia)

Aree di Accoglienza e Ricovero

Aree di Ammassamento Soccorsi

- Edifici
- Area Attrezzabile a Tendopoli
- Aree per Mezzi o Tende/Container
- Altre Aree
- Elisuperfici

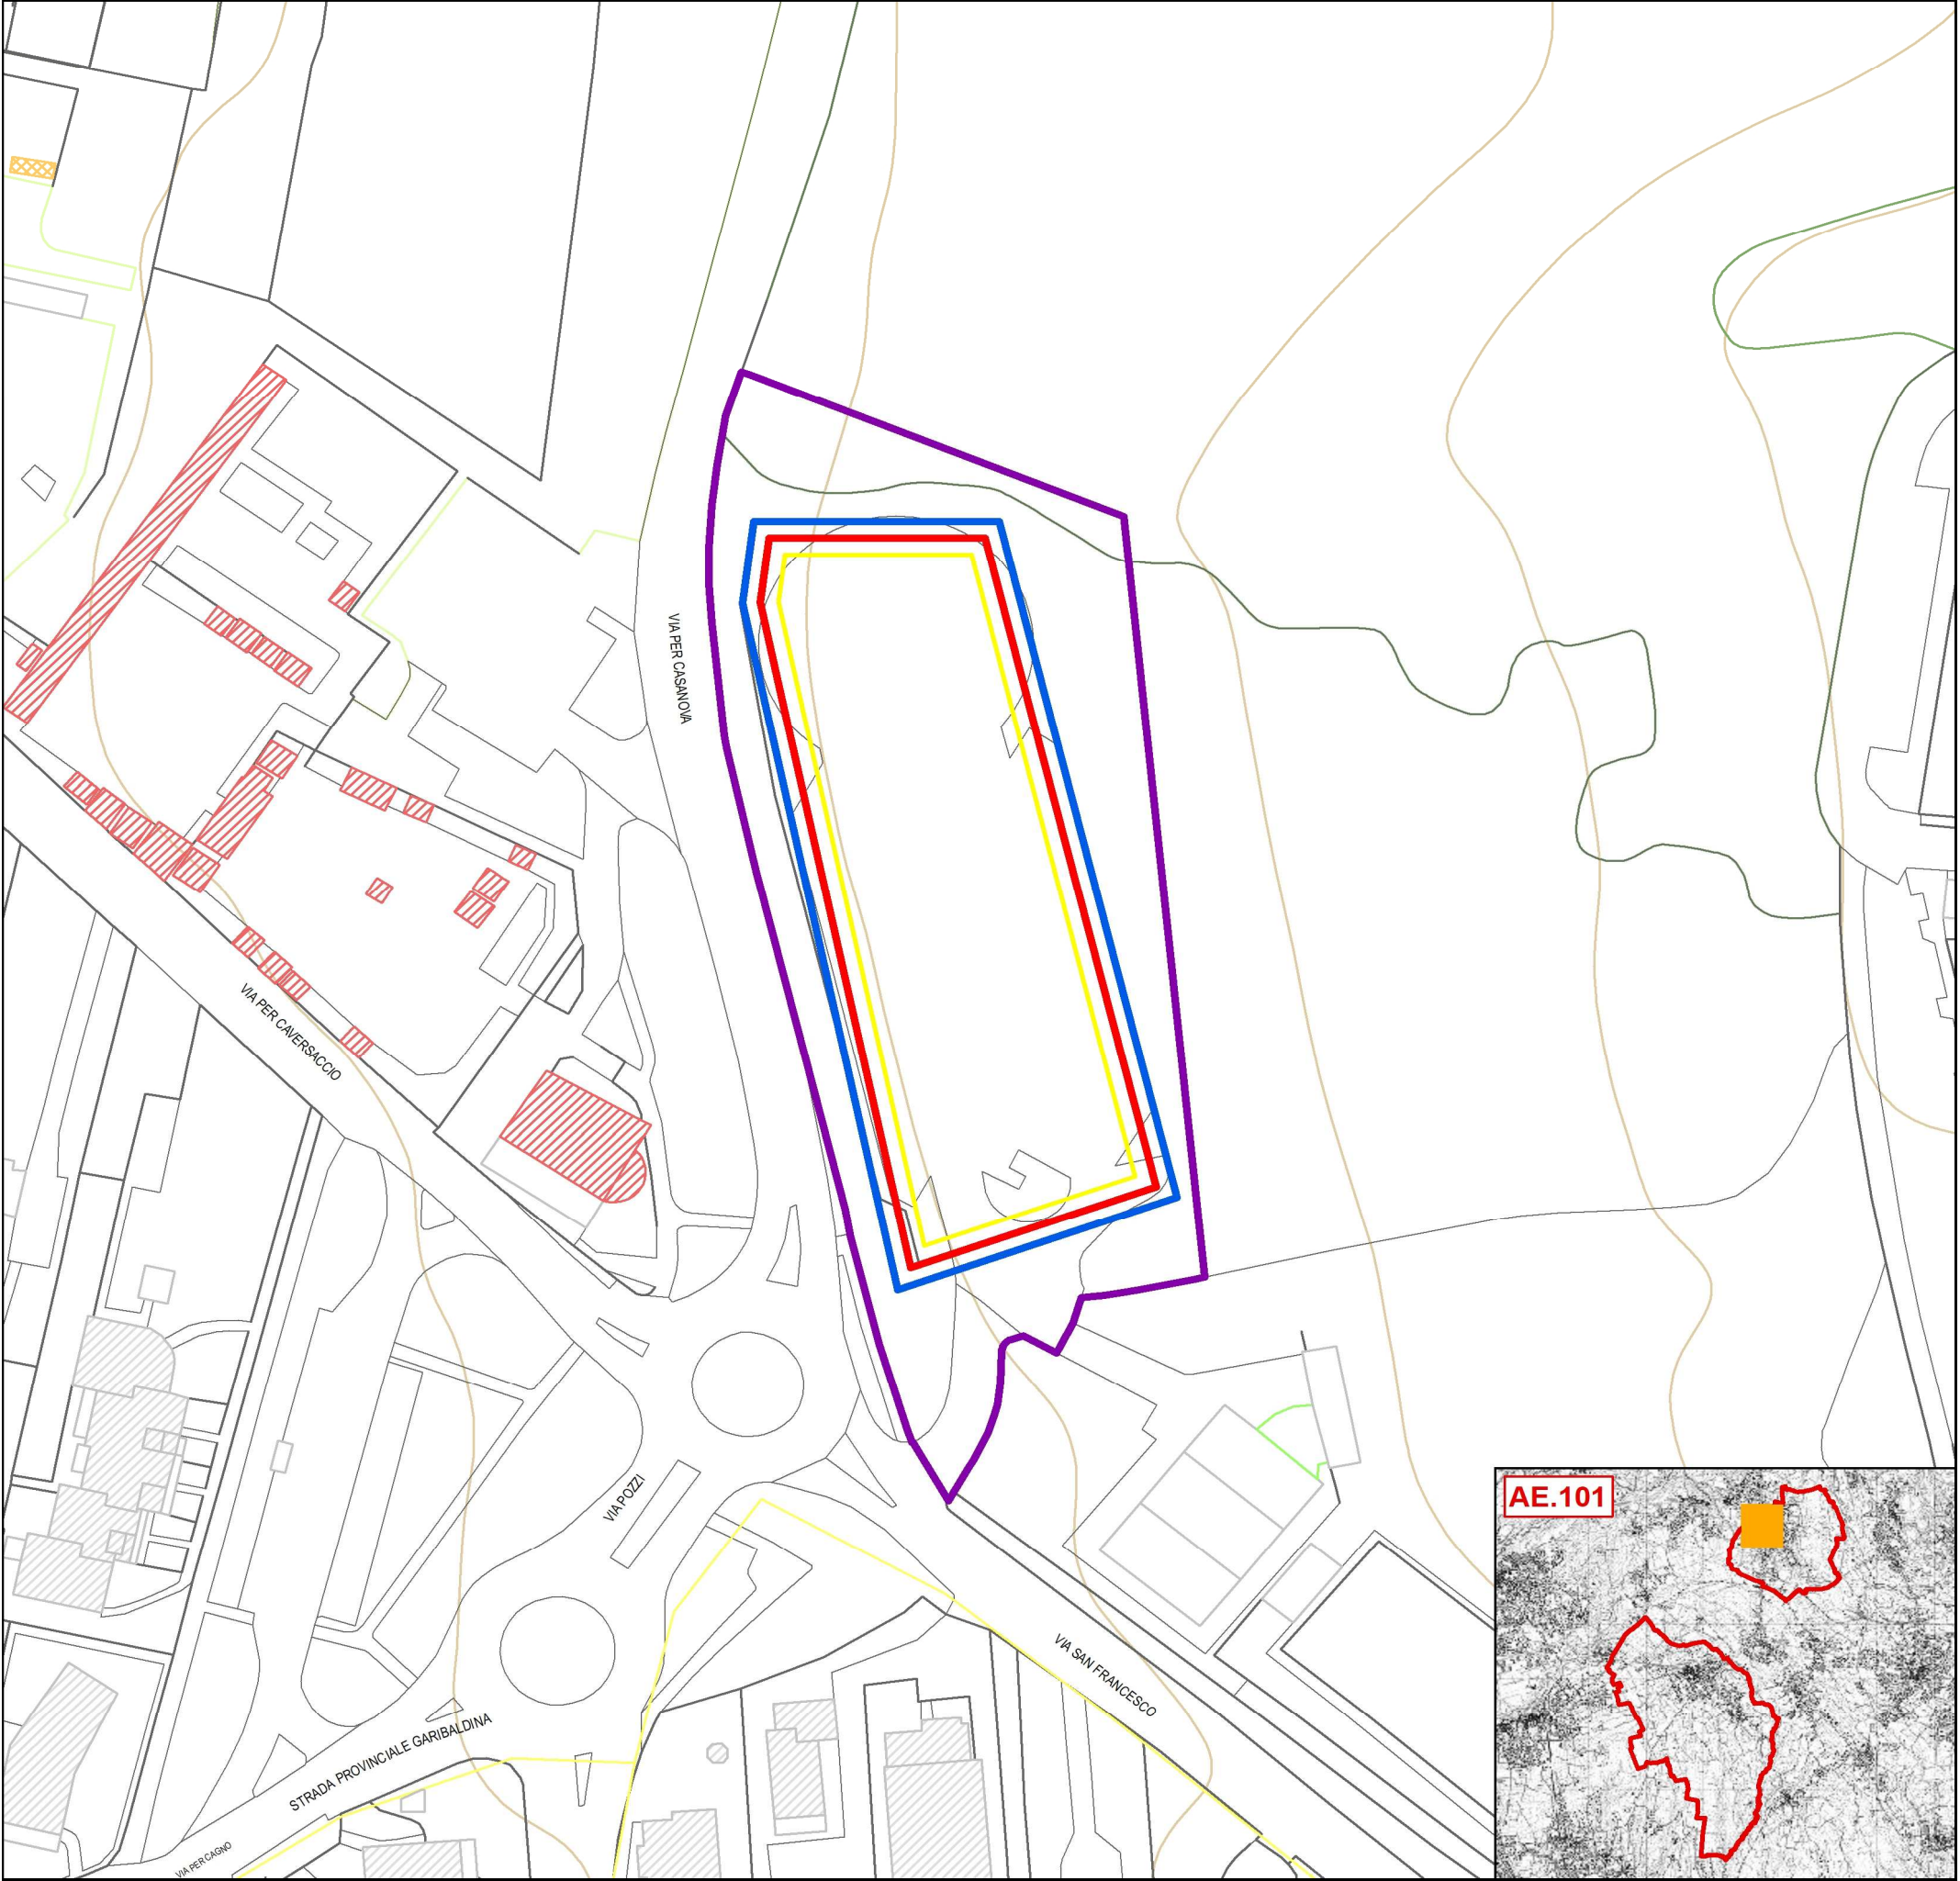

CARATTERISTICHE TENDOPOLI					CARATTERISTICHE STRUTTURE ACCOGLIENZA				
ACCOGLIENZA	N° TENDE/N° POSTI	/		4000	POSTI LETTO	N° MASSIMO (RICOVERO)			
RICOVERO	N° TENDE/N° POSTI	/		95	CAPACITA'	N° MASSIMO (ACCOGLIENZA)			
	N° CONTAINER/N° POSTI	/		80	SANITARI	N° DOCCE			
SERVIZI	ALL. ACQUEDOTTO					CUCINA	N° SERVIZI IGIENICI		
	ALL. ELETTRICITA'				TIPOLOGIA				
	ALL. FOGNATURA				N° PASTI PREPARABILI				
	ALL. GAS				DIVERSAMENTE ABILI	N° LOCALI CON ACCESSO			
CARATTERISTICHE COMUNI		AREE ALL'APERTO (mq)		0		N° POSTI LETTO			
PRESENZA ELISUPERFICIE		SI	CARTOGRAFIA	SV.102		N° SERVIZI IGIENICI			
INFORMAZIONI SULL'ACCESSIBILITA' (TIPI DI MEZZI)									
CARATTERISTICHE AREA DI AMMASSAMENTO									
RICOVERO	N° TENDE/N° POSTI	/		80	SERVIZI	ALL. ACQUEDOTTO		ALL. FOGNATURA	
	N° CONTAINER/N° POSTI	/		70		ALL. ELETTRICITA'		ALL. GAS	

AREA ATTREZZABILE A TENDOPOLI - AREA DI AMMASSAMENTO SOCCORSI - SUPERFICIE DI VOLO


CAMPO SPORTIVO ALBIOLO

Tipologia di Superfici (Massime Estensioni Dedicabili a Clascuna Tipologia)

Aree di Accoglienza e Ricovero

Aree di Ammassamento Soccorsi

- Edifici
- Area Attrezzabile a Tendopoli
- Aree per Mezzi o Tende/Container
- Altre Aree
- Elisuperfici

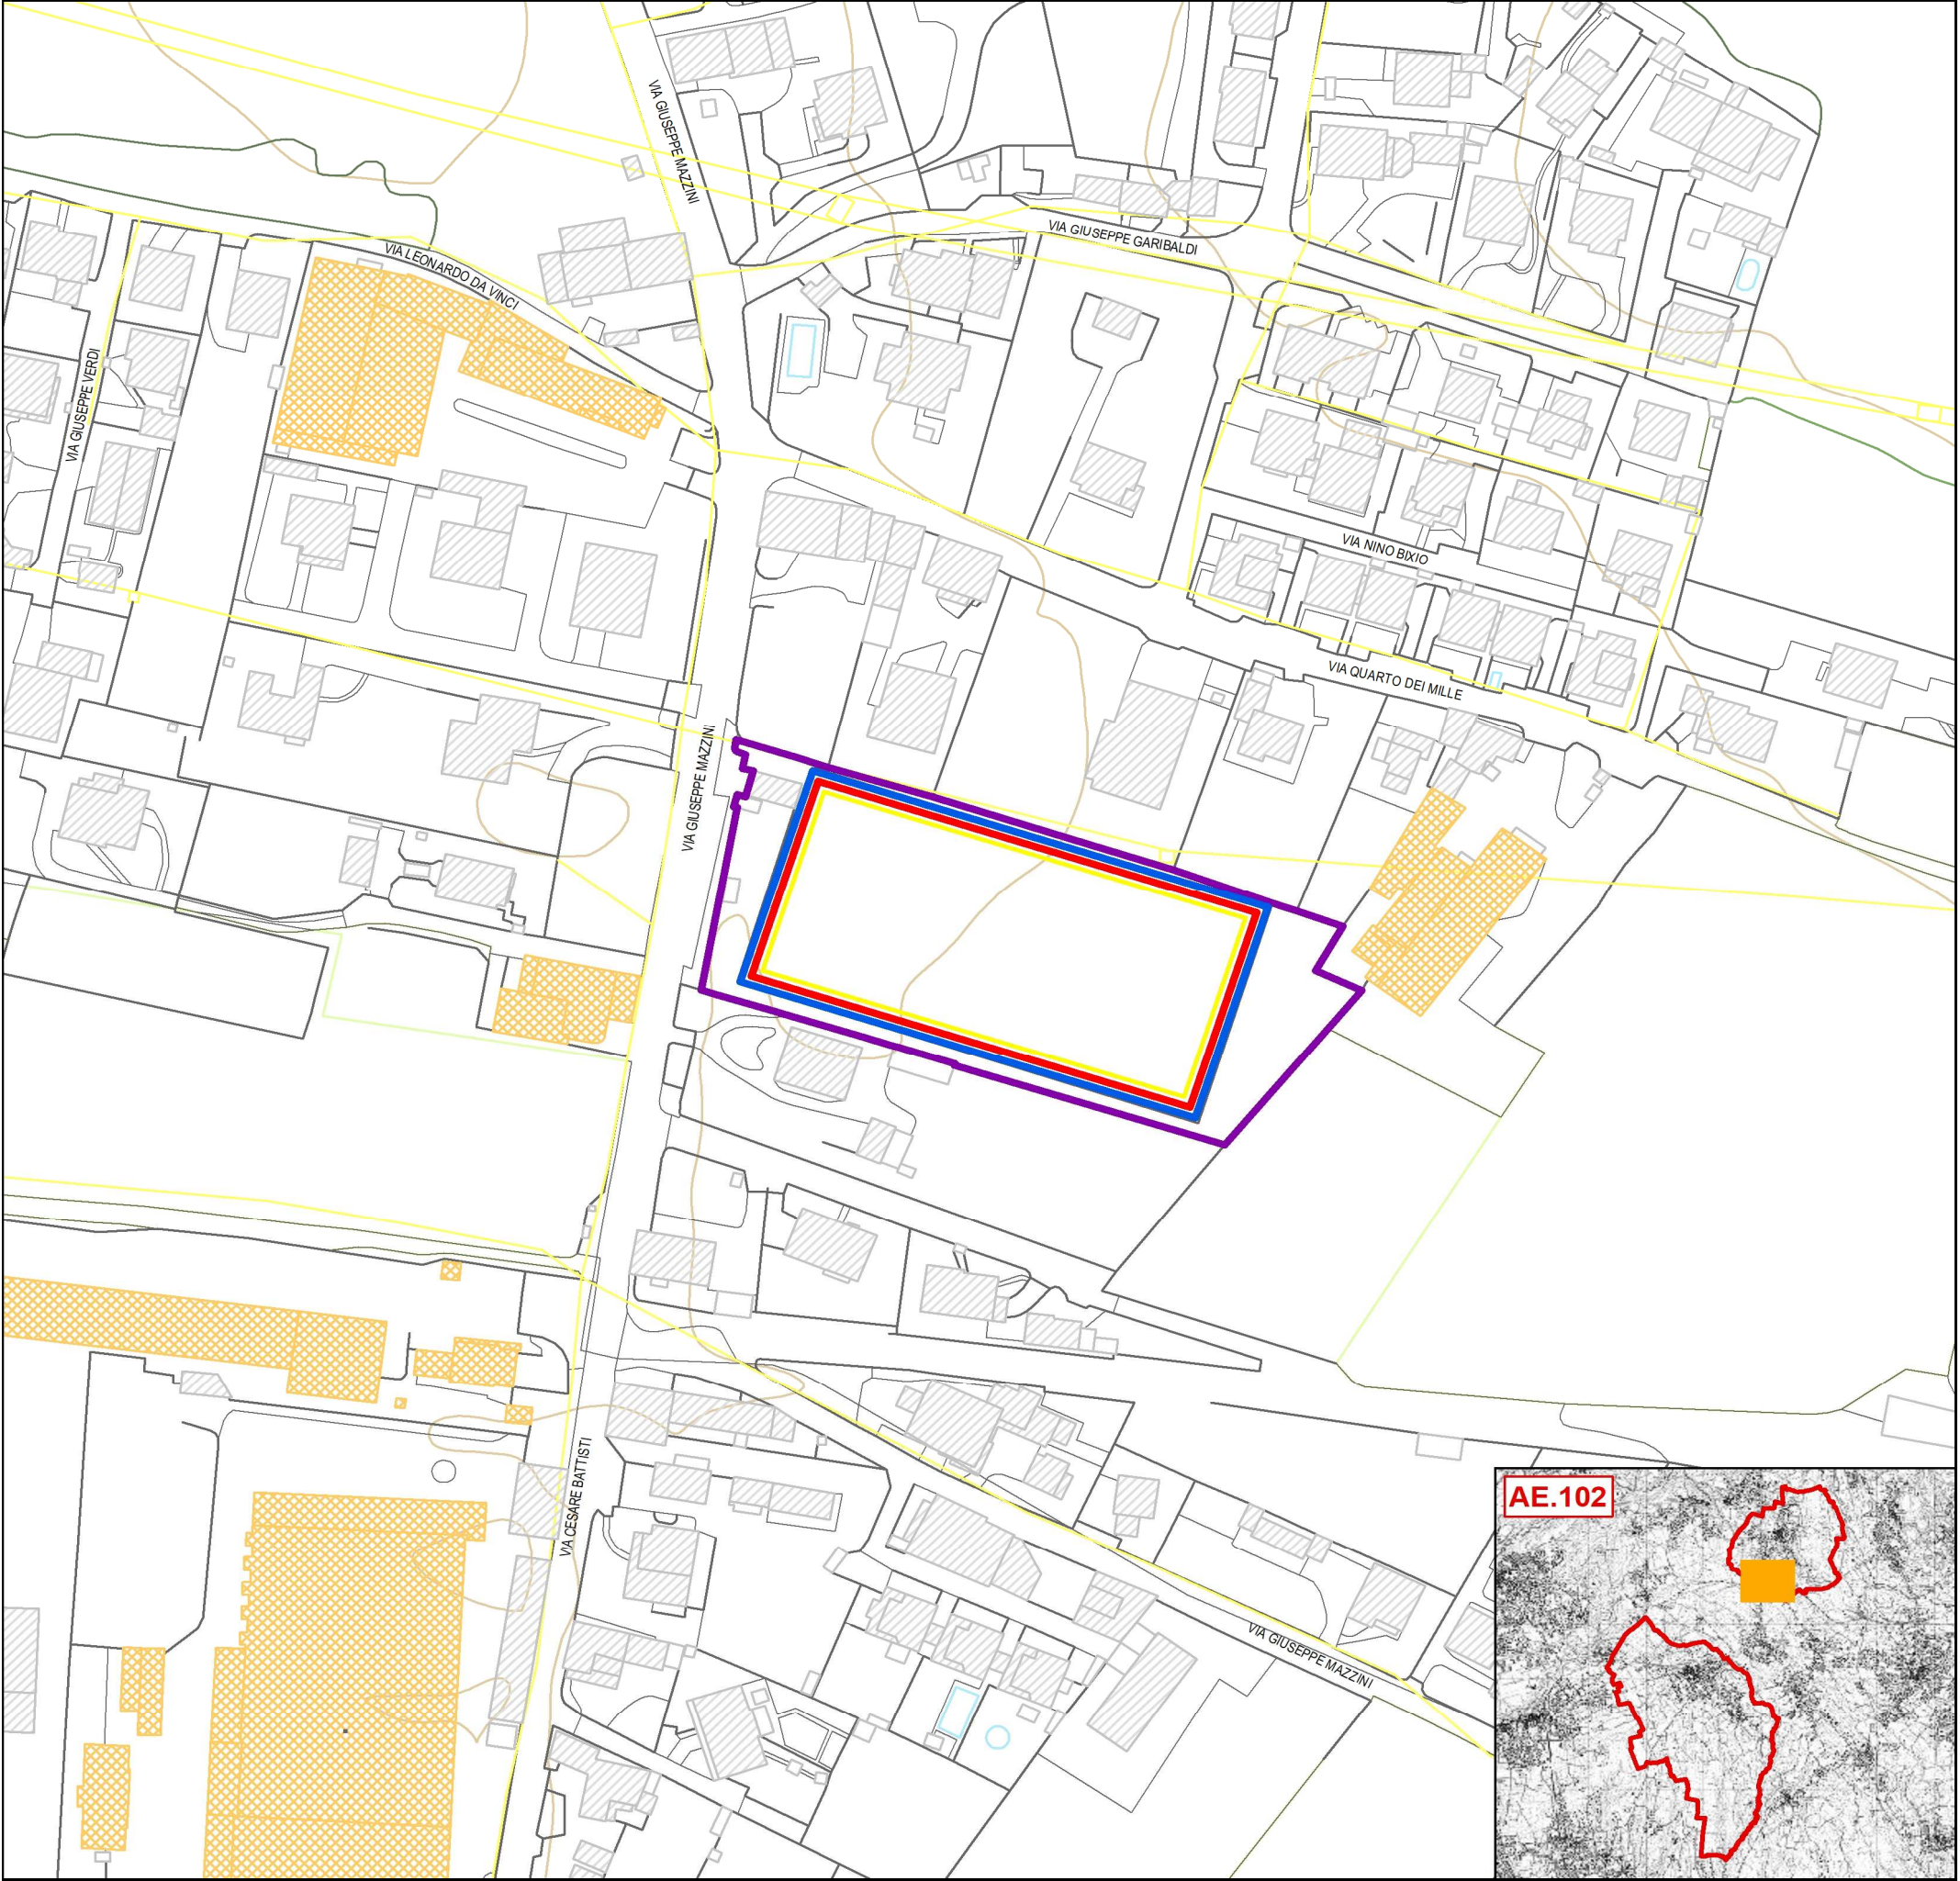

CARATTERISTICHE TENDOPOLI					CARATTERISTICHE STRUTTURE ACCOGLIENZA					
ACCOGLIENZA	N° TENDE/N° POSTI			/	5000	POSTI LETTO	N° MASSIMO (RICOVERO)			
RICOVERO	N° TENDE/N° POSTI			/	115	CAPACITA'	N° MASSIMO (ACCOGLIENZA)			
	N° CONTAINER/N° POSTI			/	100	SANITARI	N° DOCCE			
SERVIZI	ALL. ACQUEDOTTO				CUCINA		N° SERVIZI IGIENICI			
	ALL. ELETTRICITA'					TIPOLOGIA				
	ALL. FOGNATURA					N° PASTI PREPARABILI				
	ALL. GAS					N° LOCALI CON ACCESSO				
CARATTERISTICHE COMUNI		AREE ALL'APERTO (mq)		0		DIVERSAMENTE ABILI	N° POSTI LETTO			
PRESENZA ELISUPERFICIE		SI	CARTOGRAFIA	SV.101			N° SERVIZI IGIENICI			
INFORMAZIONI SULL'ACCESSIBILITA' (TIPI DI MEZZI)										
CARATTERISTICHE AREA DI AMMASSAMENTO										
RICOVERO	N° TENDE/N° POSTI			/	100	SERVIZI	ALL. ACQUEDOTTO		ALL. FOGNATURA	
	N° CONTAINER/N° POSTI			/	90		ALL. ELETTRICITA'		ALL. GAS	

AREA DI RICOVERO/ATTESA - AREA ATTREZZABILE A TENDOPOLI


IMPIANTI SPORTIVI PARCO ALBIOLO

Tipologia di Superfici (Massime Estensioni Dedicabili a Clascuna Tipologia)

Aree di Accoglienza e Ricovero

- Edifici
- Area Attrezzabile a Tendopoli
- Aree per Mezzi o Tende/Container
- Altre Aree
- Elisuperfici

Aree di Ammassamento Soccorsi

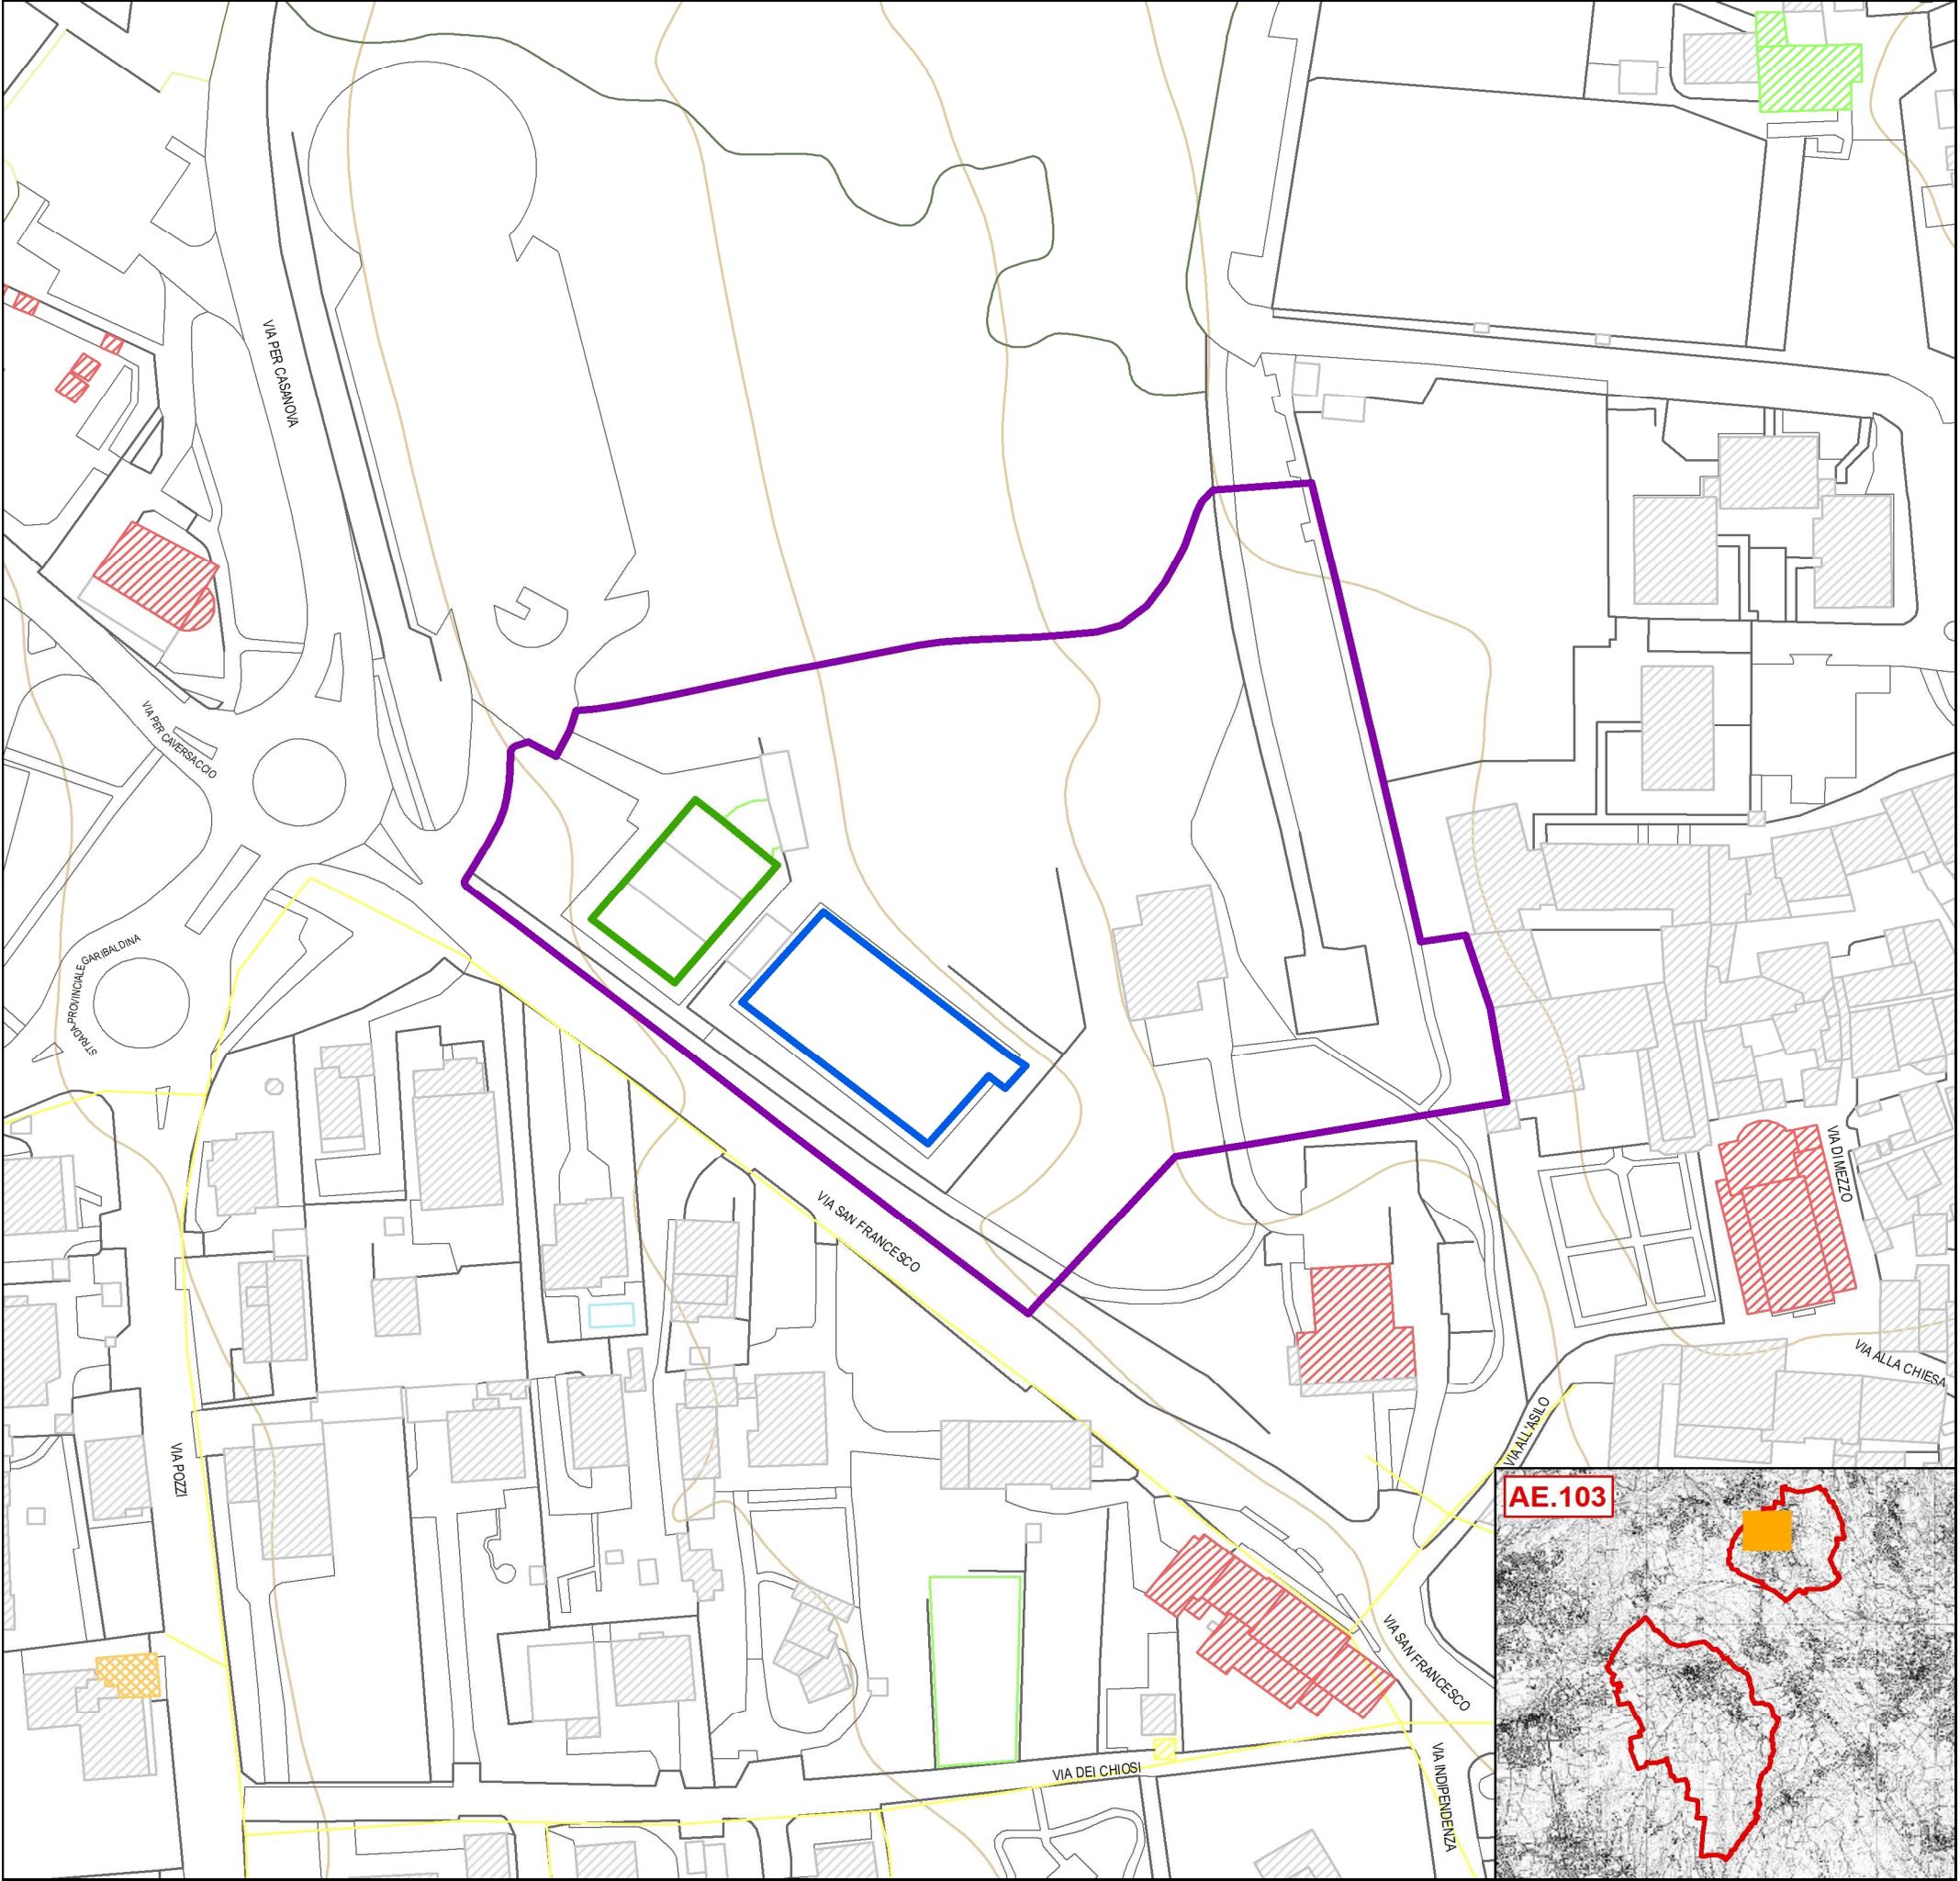

AE.103

CARATTERISTICHE TENDOPOLI					CARATTERISTICHE STRUTTURE ACCOGLIENZA				
ACCOGLIENZA	N° TENDE/N° POSTI			/	800	POSTI LETTO	N° MASSIMO (RICOVERO)		75
RICOVERO	N° TENDE/N° POSTI			/	20	CAPACITA'	N° MASSIMO (ACCOGLIENZA)		300
	N° CONTAINER/N° POSTI			/	15	SANITARI	N° DOCCE		
SERVIZI	ALL. ACQUEDOTTO						N° SERVIZI IGIENICI		
	ALL. ELETTRICITA'					CUCINA	TIPOLOGIA		SI
	ALL. FOGNATURA						N° PASTI PREPARABILI		
	ALL. GAS					DIVERSAMENTE ABILI	N° LOCALI CON ACCESSO		
CARATTERISTICHE COMUNI		AREE ALL'APERTO (mq)			N° POSTI LETTO				
PRESENZA ELISUPERFICIE		SI	CARTOGRAFIA	SV.101	N° SERVIZI IGIENICI				
INFORMAZIONI SULL'ACCESSIBILITA' (TIPI DI MEZZI)									
CARATTERISTICHE AREA DI AMMASSAMENTO									
RICOVERO	N° TENDE/N° POSTI			/	SERVIZI	ALL. ACQUEDOTTO		ALL. FOGNATURA	
	N° CONTAINER/N° POSTI			/		ALL. ELETTRICITA'		ALL. GAS	

AREA ATTREZZABILE A TENDOPOLI - AREA DI AMMASSAMENTO SOCCORSI - SUPERFICIE DI VOLO

CAMPO SPORTIVO ORATORIO ALBIOLO

Tipologia di Superfici (Massime Estensioni Dedicabili a Clascuna Tipologia)

Aree di Accoglienza e Ricovero

Edifici


Area Attrezzabile a Tendopoli

Aree di Ammassamento Soccorsi

Aree per Mezzi o Tende/Container

Altre Aree

Elisuperfici

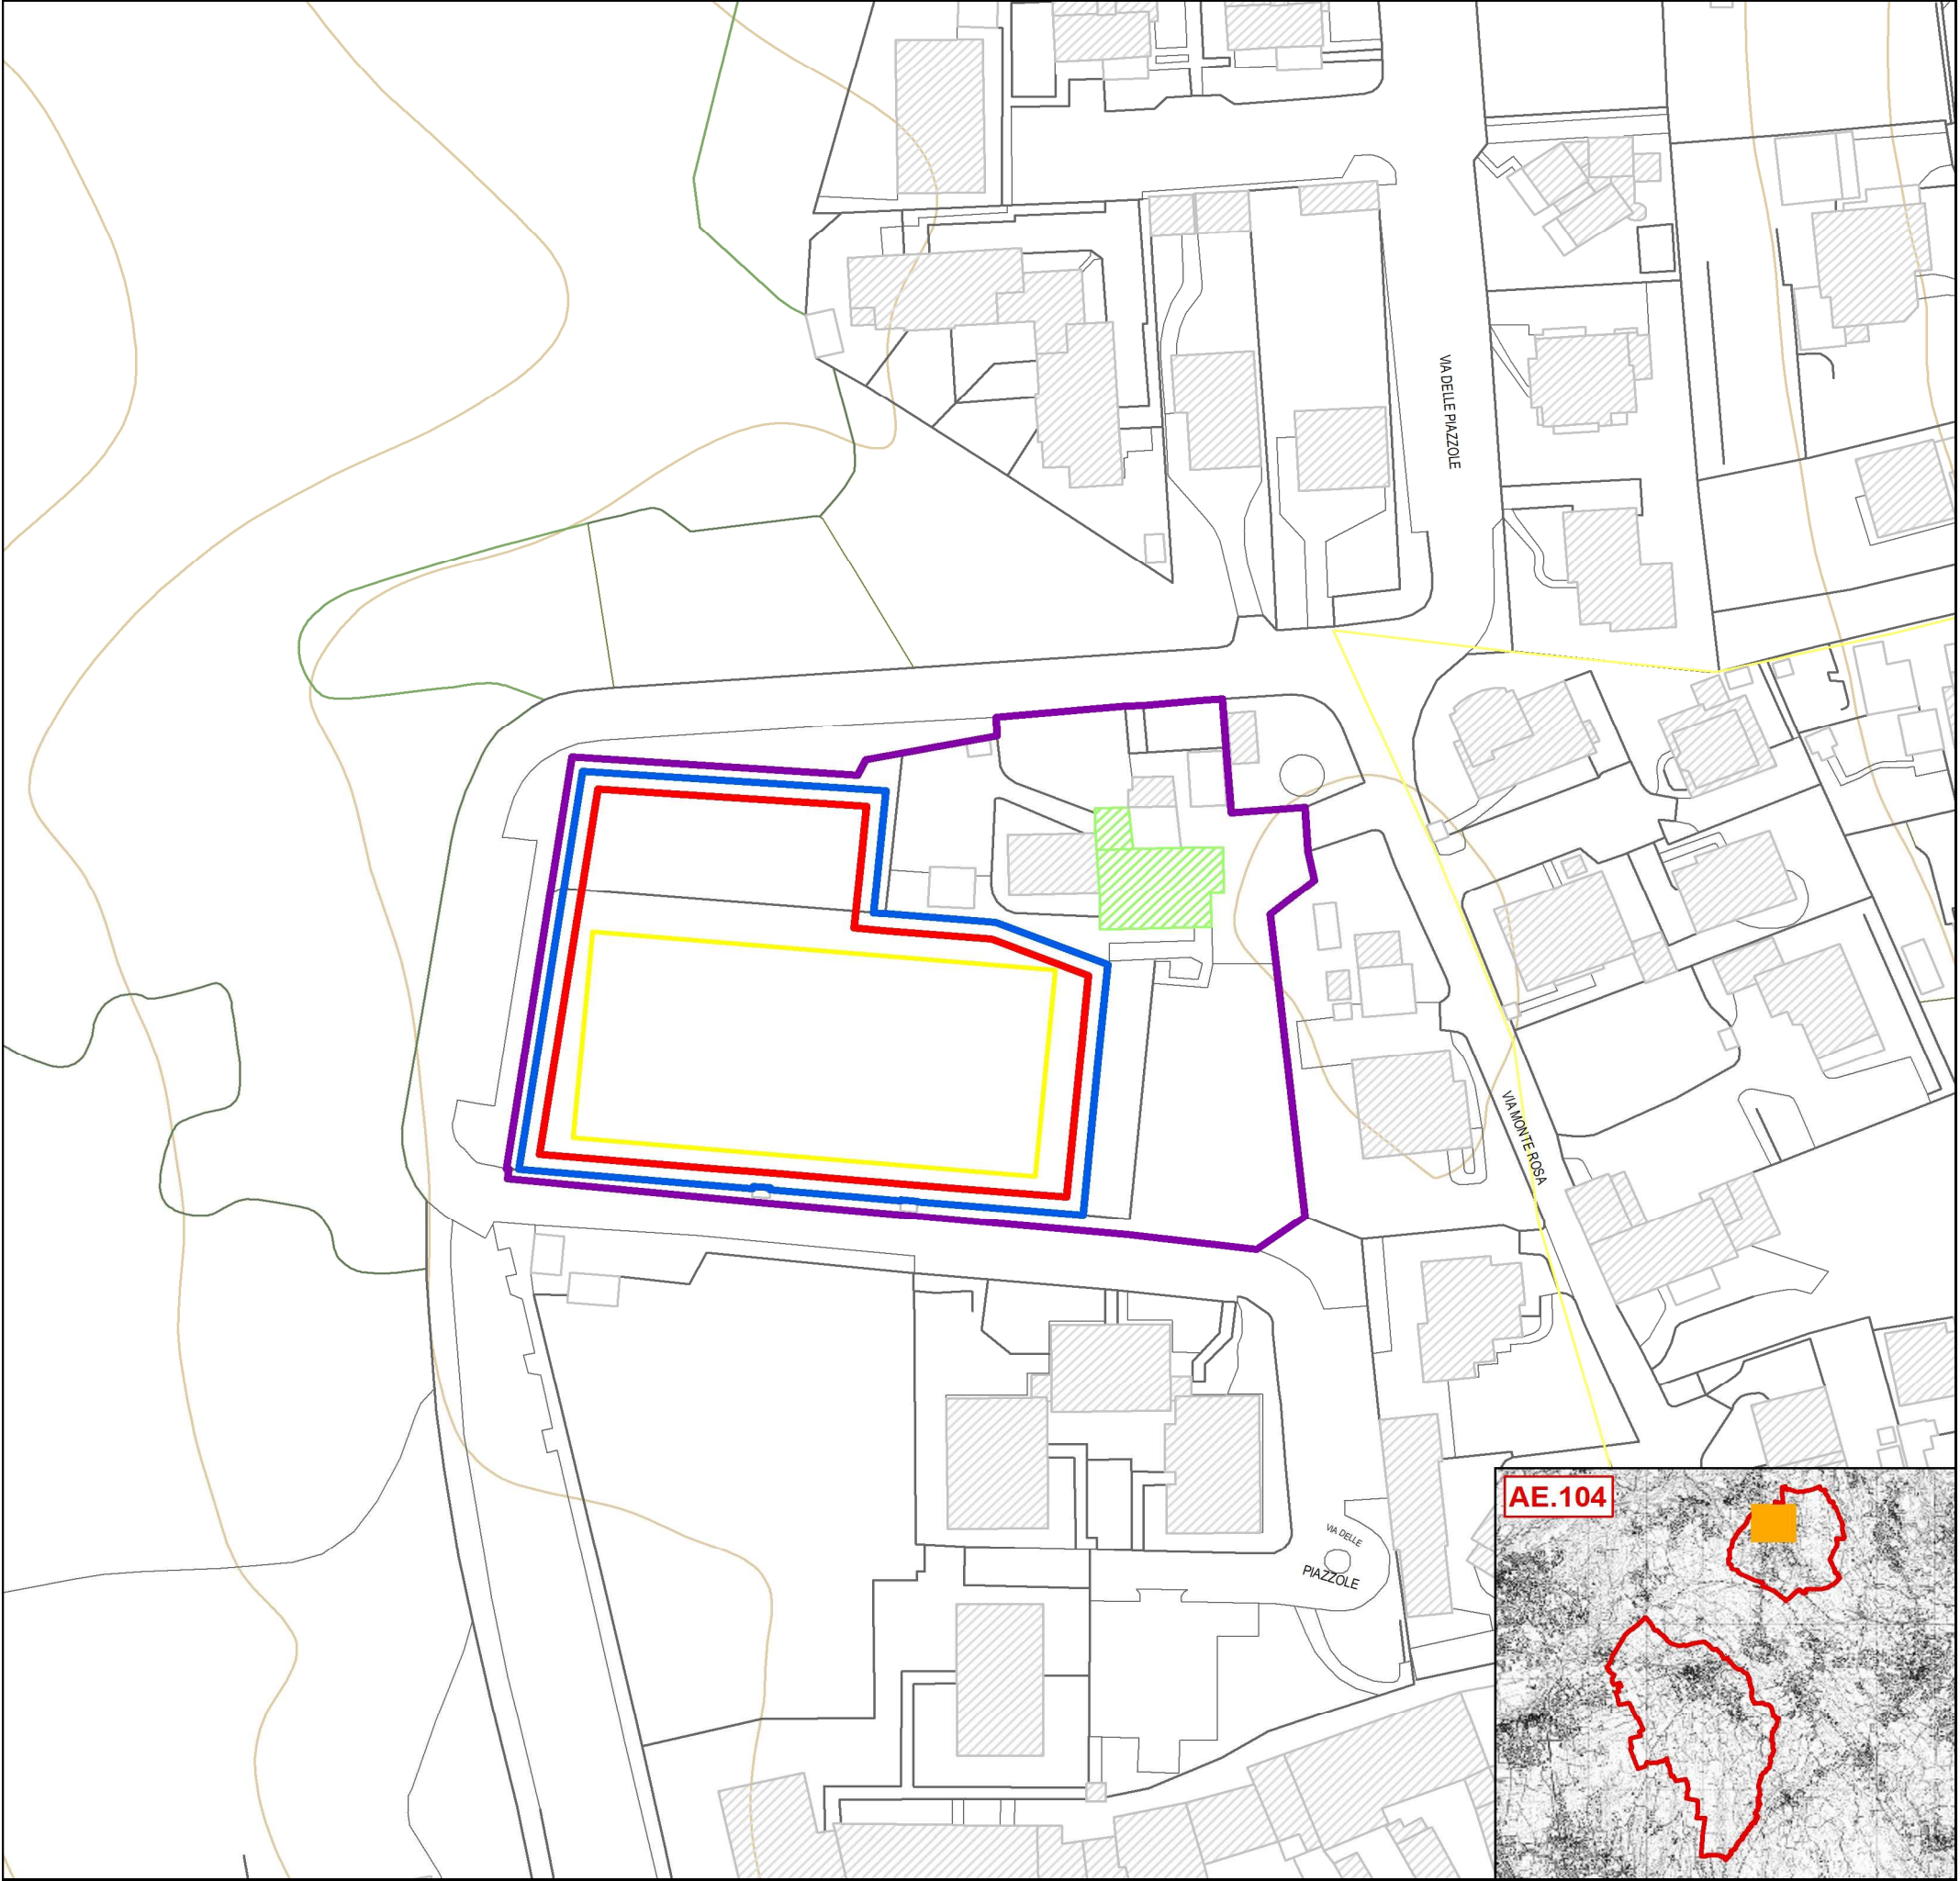

CARATTERISTICHE TENDOPOLI					CARATTERISTICHE STRUTTURE ACCOGLIENZA				
ACCOGLIENZA	N° TENDE/N° POSTI	/		3500	POSTI LETTO	N° MASSIMO (RICOVERO)			
RICOVERO	N° TENDE/N° POSTI	/		80	CAPACITA'	N° MASSIMO (ACCOGLIENZA)			
	N° CONTAINER/N° POSTI	/		70	SANITARI	N° DOCCE			
SERVIZI	ALL. ACQUEDOTTO				CUCINA	N° SERVIZI IGIENICI			
	ALL. ELETTRICITA'					TIPOLOGIA			
	ALL. FOGNATURA				DIVERSAMENTE ABILI	N° PASTI PREPARABILI			
	ALL. GAS					N° LOCALI CON ACCESSO			
CARATTERISTICHE COMUNI		AREE ALL'APERTO (mq)				N° POSTI LETTO			
PRESENZA ELISUPERFICIE		SI	CARTOGRAFIA	SV.103	N° SERVIZI IGIENICI				
INFORMAZIONI SULL'ACCESSIBILITA' (TIPI DI MEZZI)									
CARATTERISTICHE AREA DI AMMASSAMENTO									
RICOVERO	N° TENDE/N° POSTI	/		75	SERVIZI	ALL. ACQUEDOTTO		ALL. FOGNATURA	
	N° CONTAINER/N° POSTI	/		60		ALL. ELETTRICITA'		ALL. GAS	

