
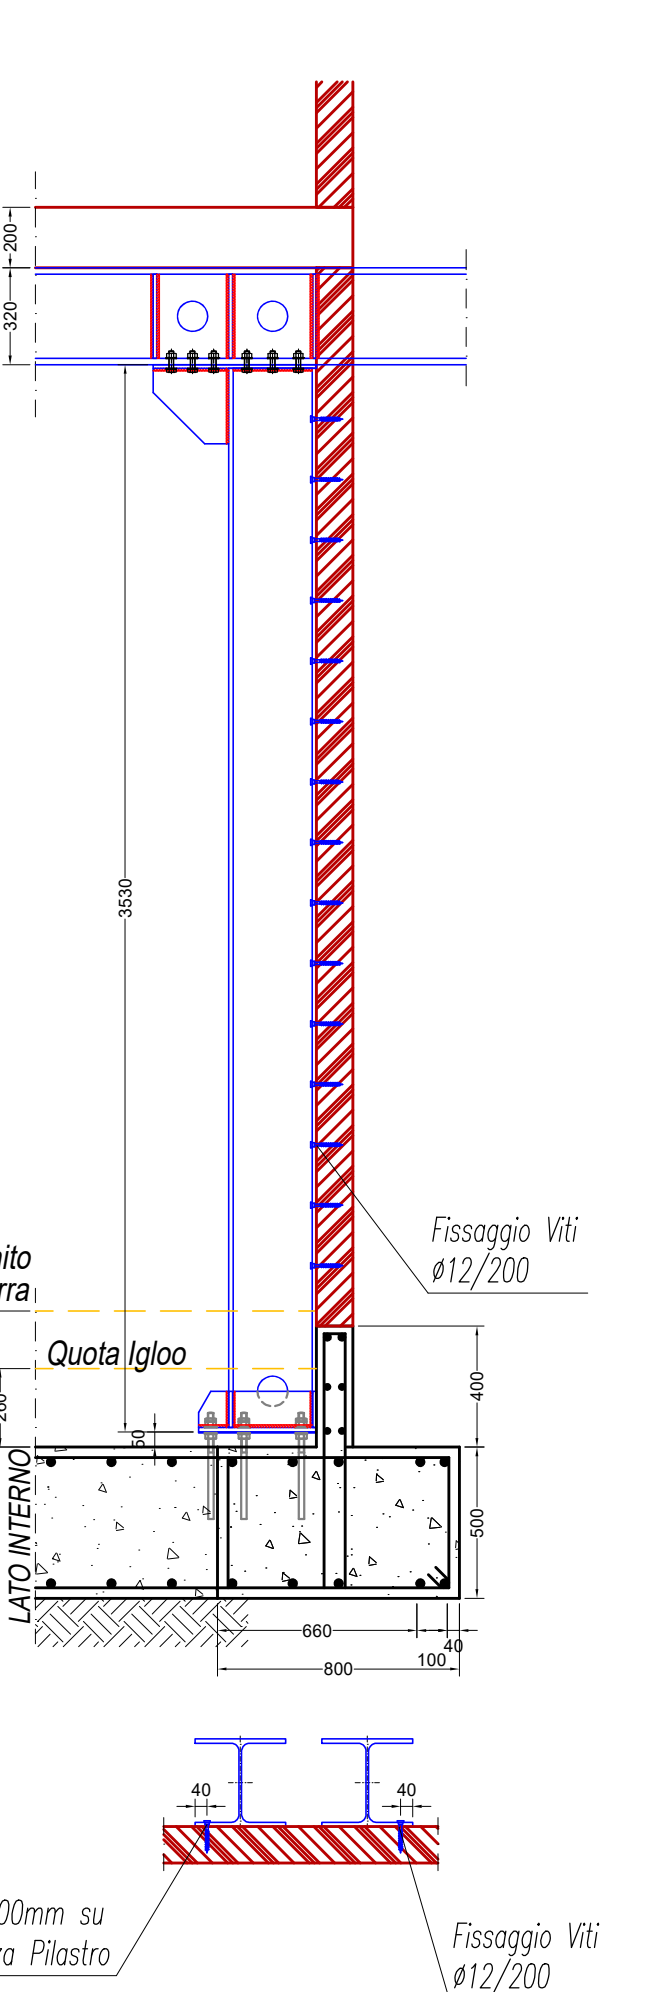
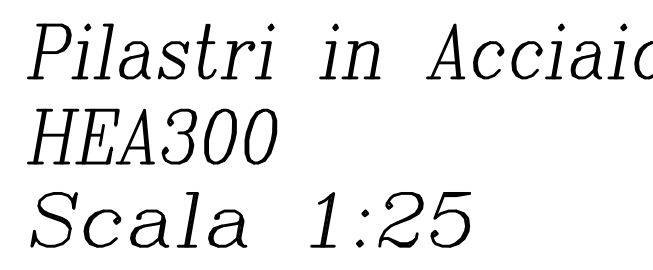
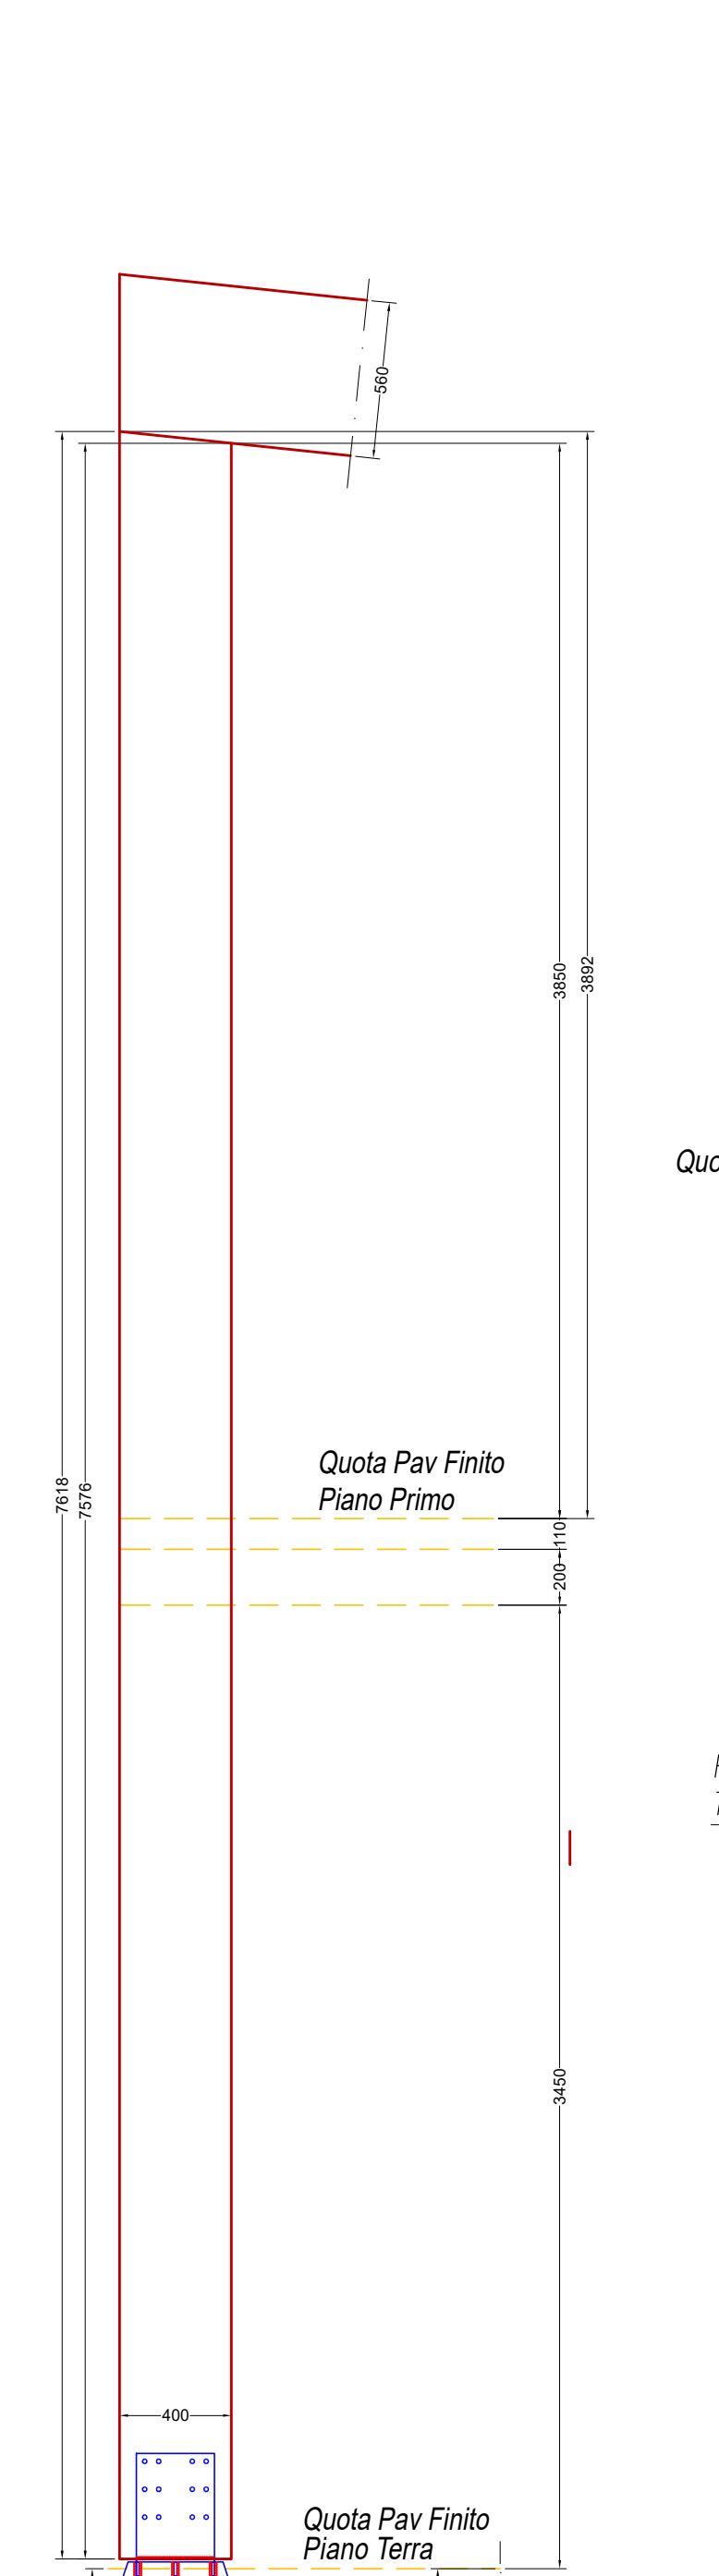
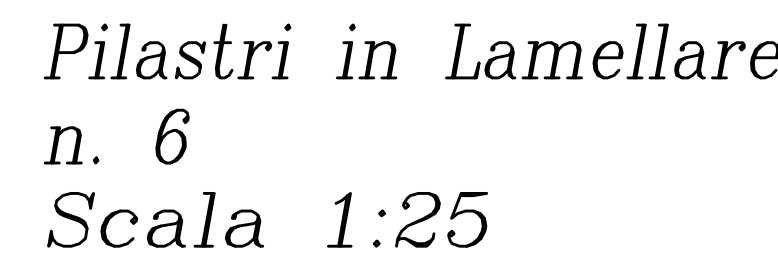
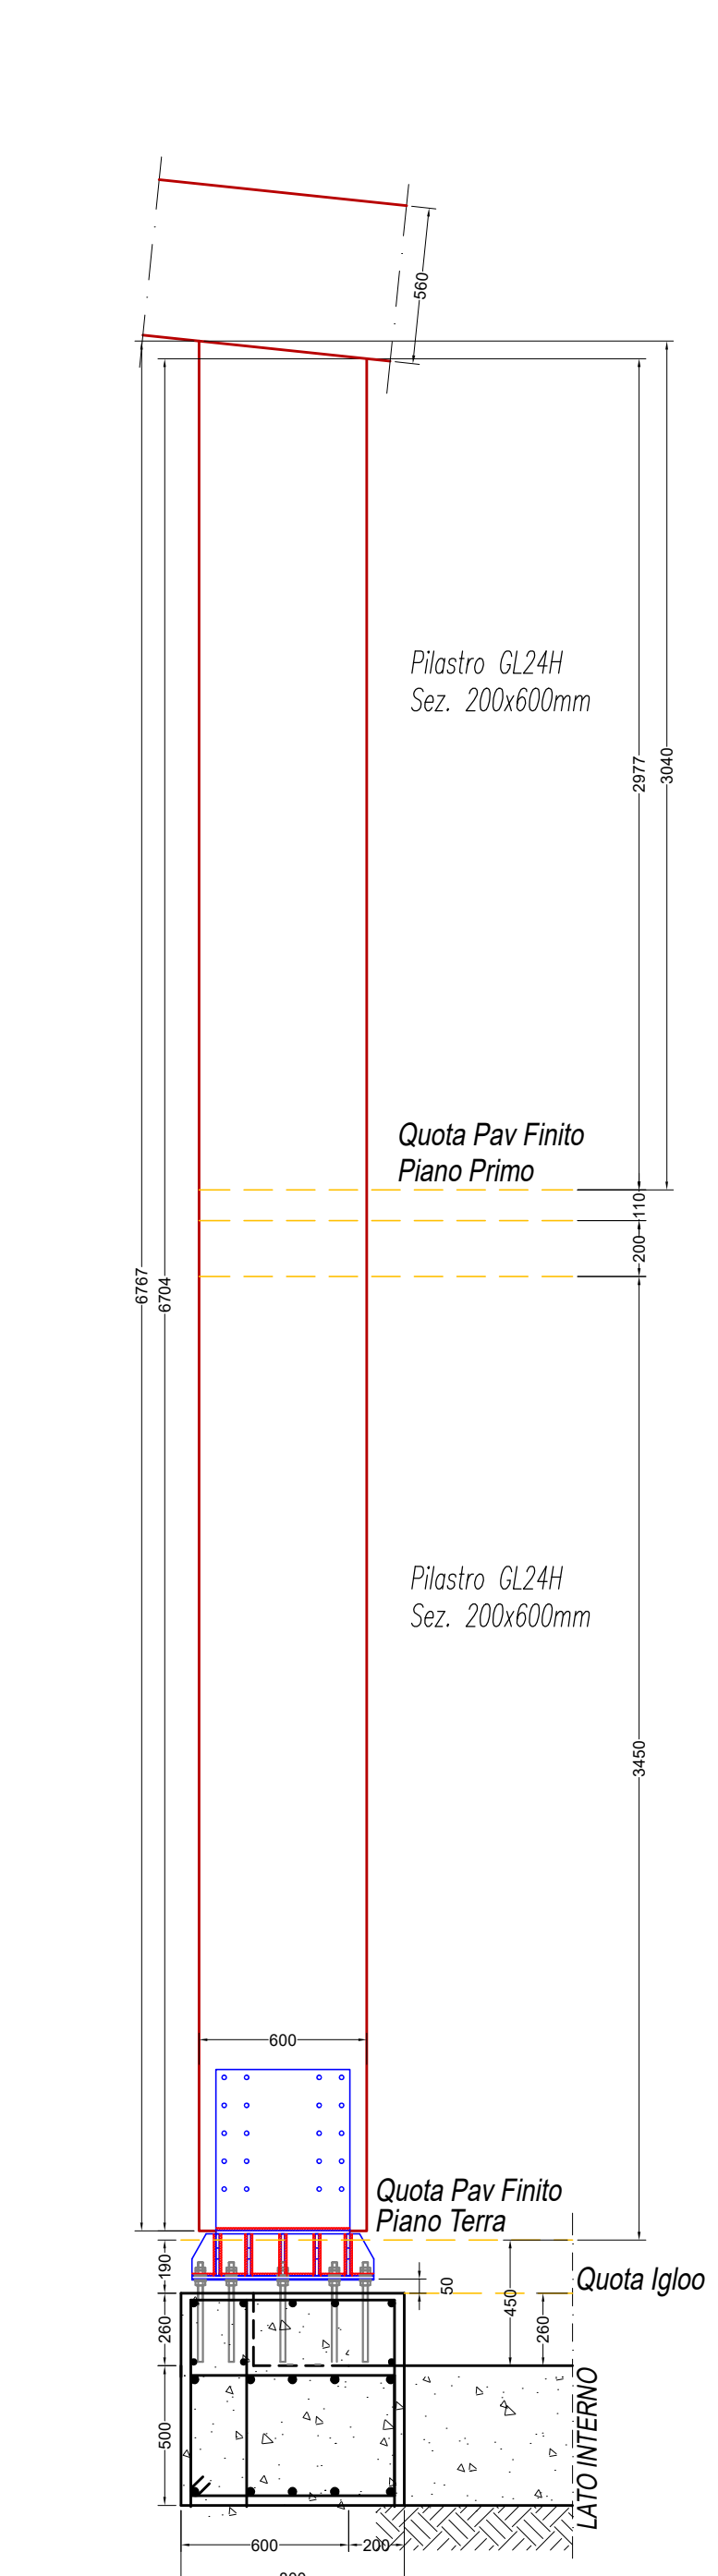
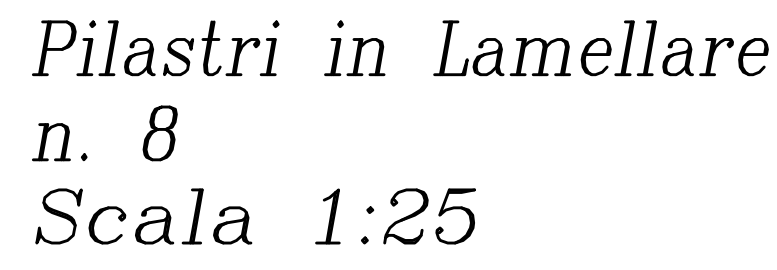
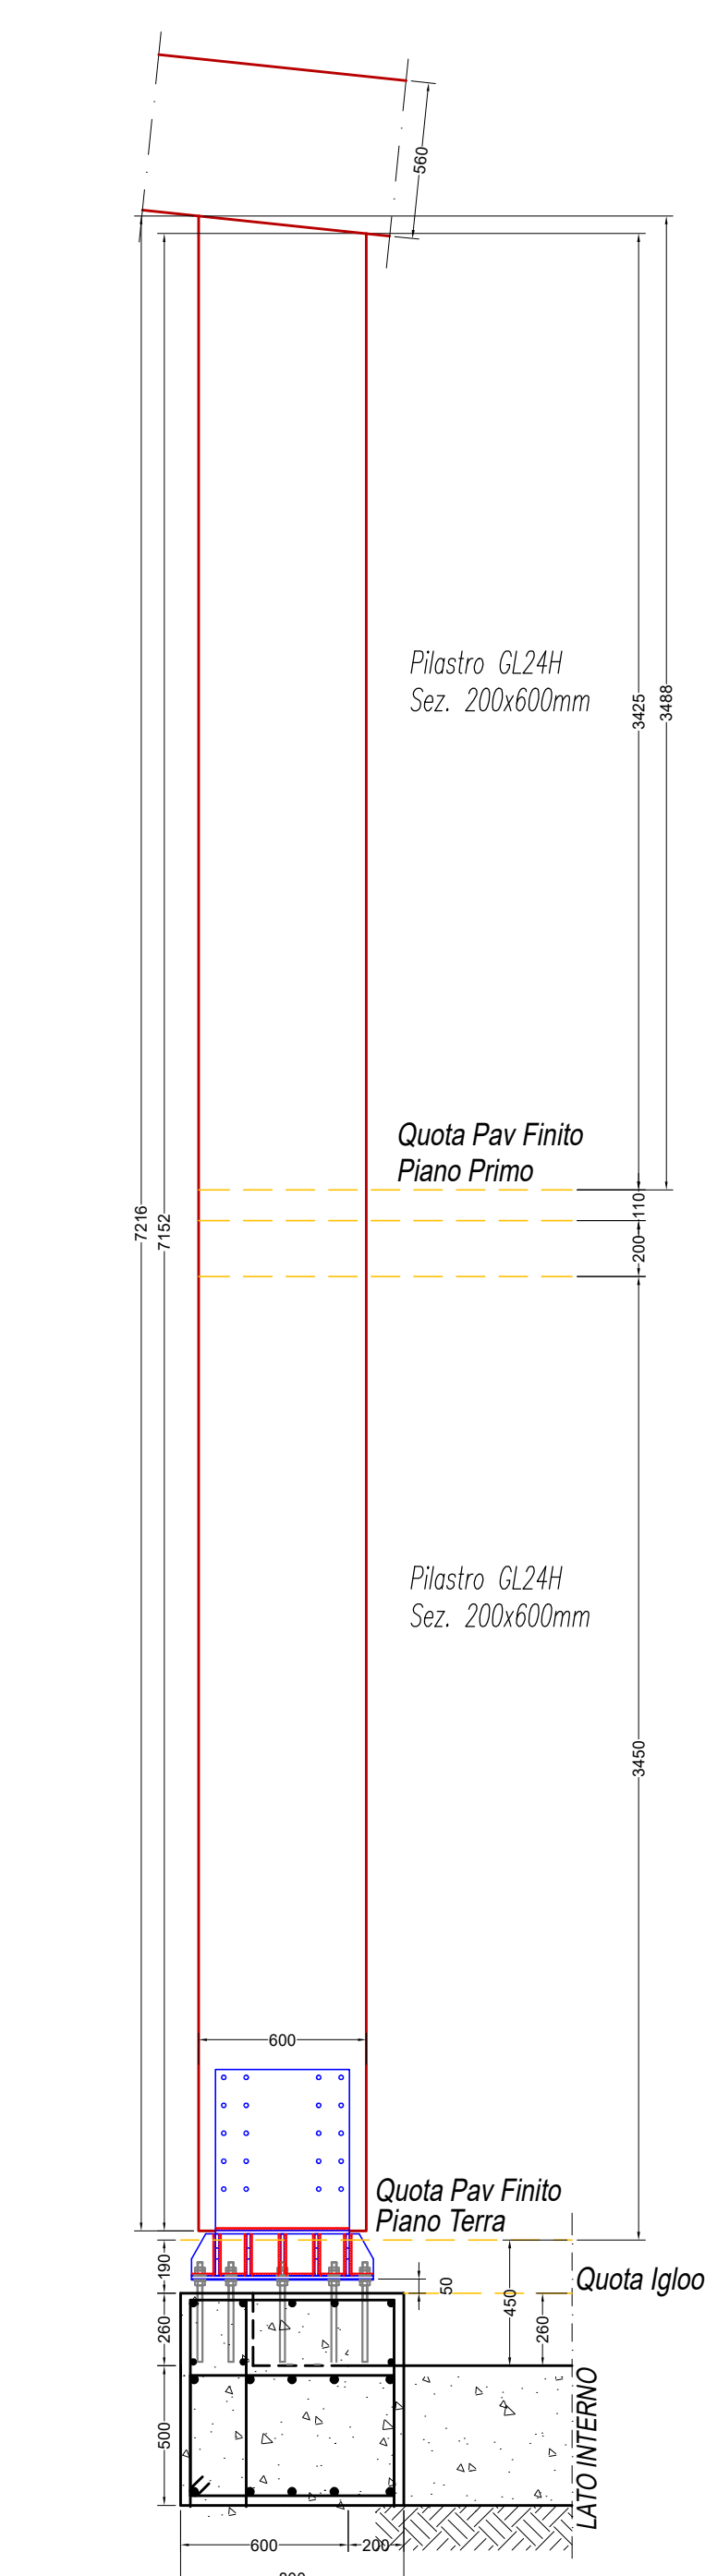
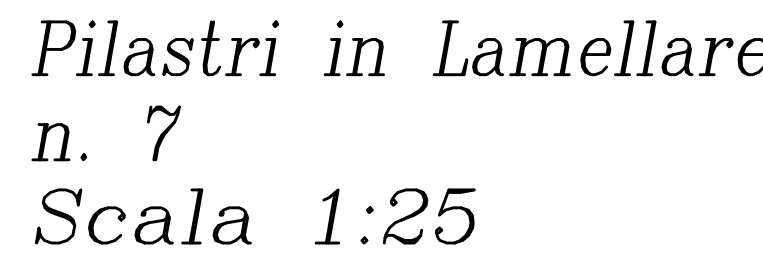
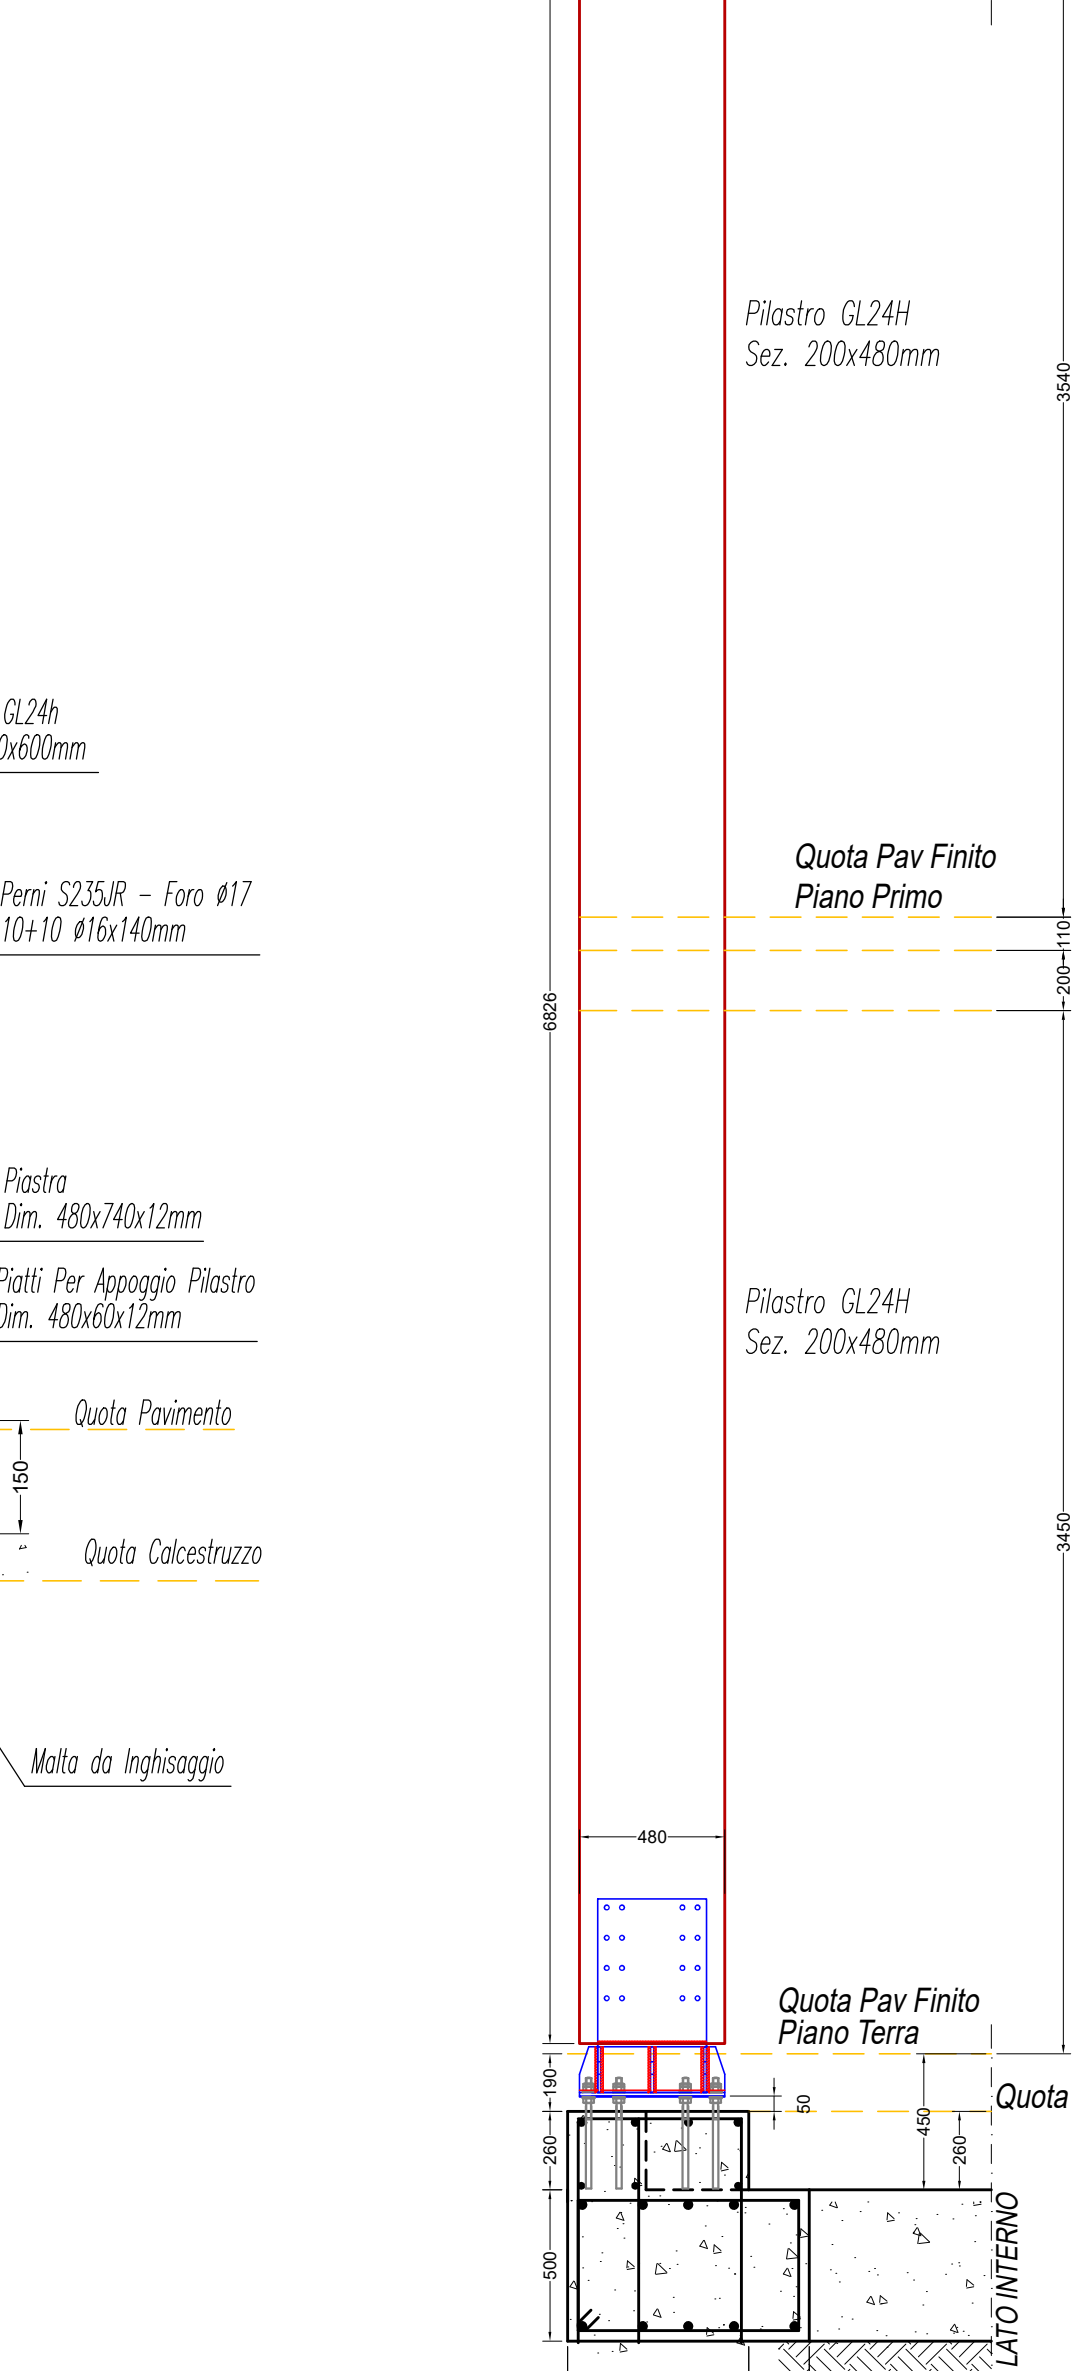
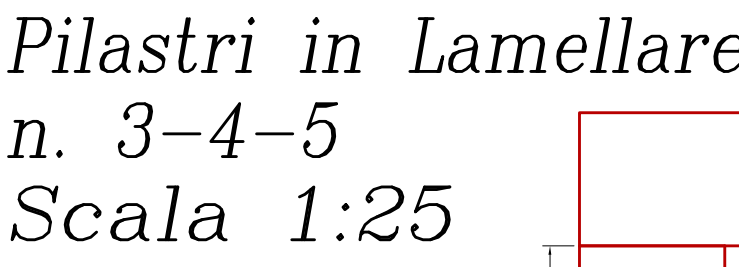
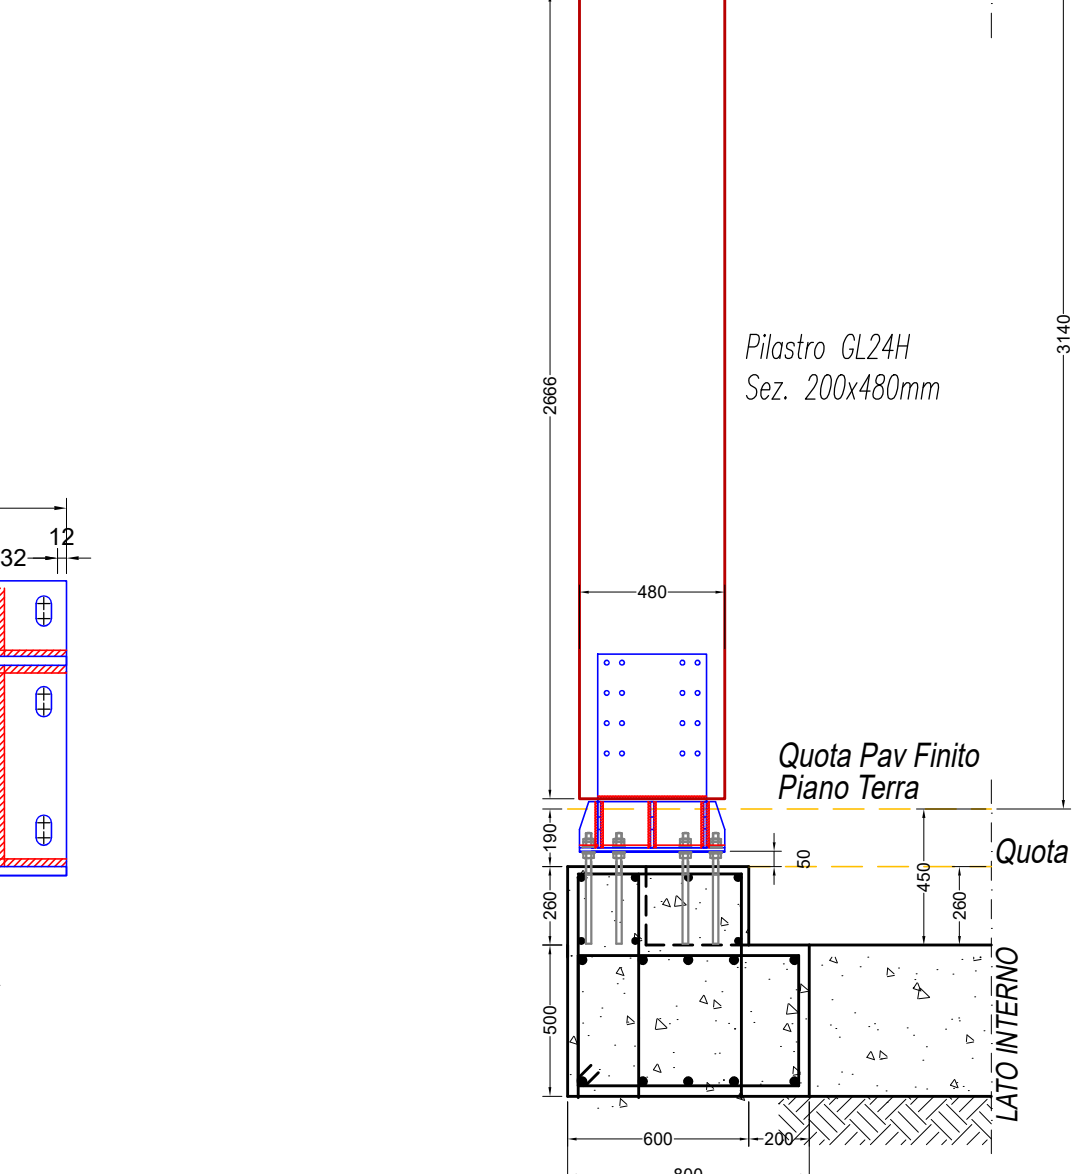
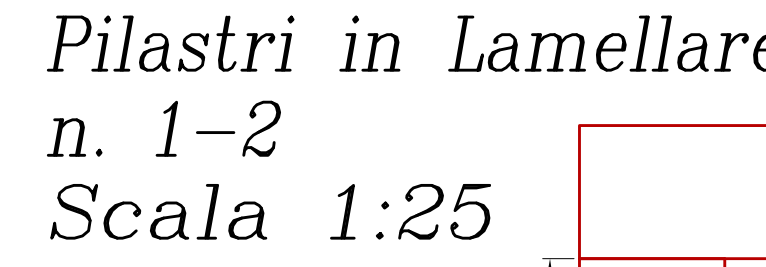
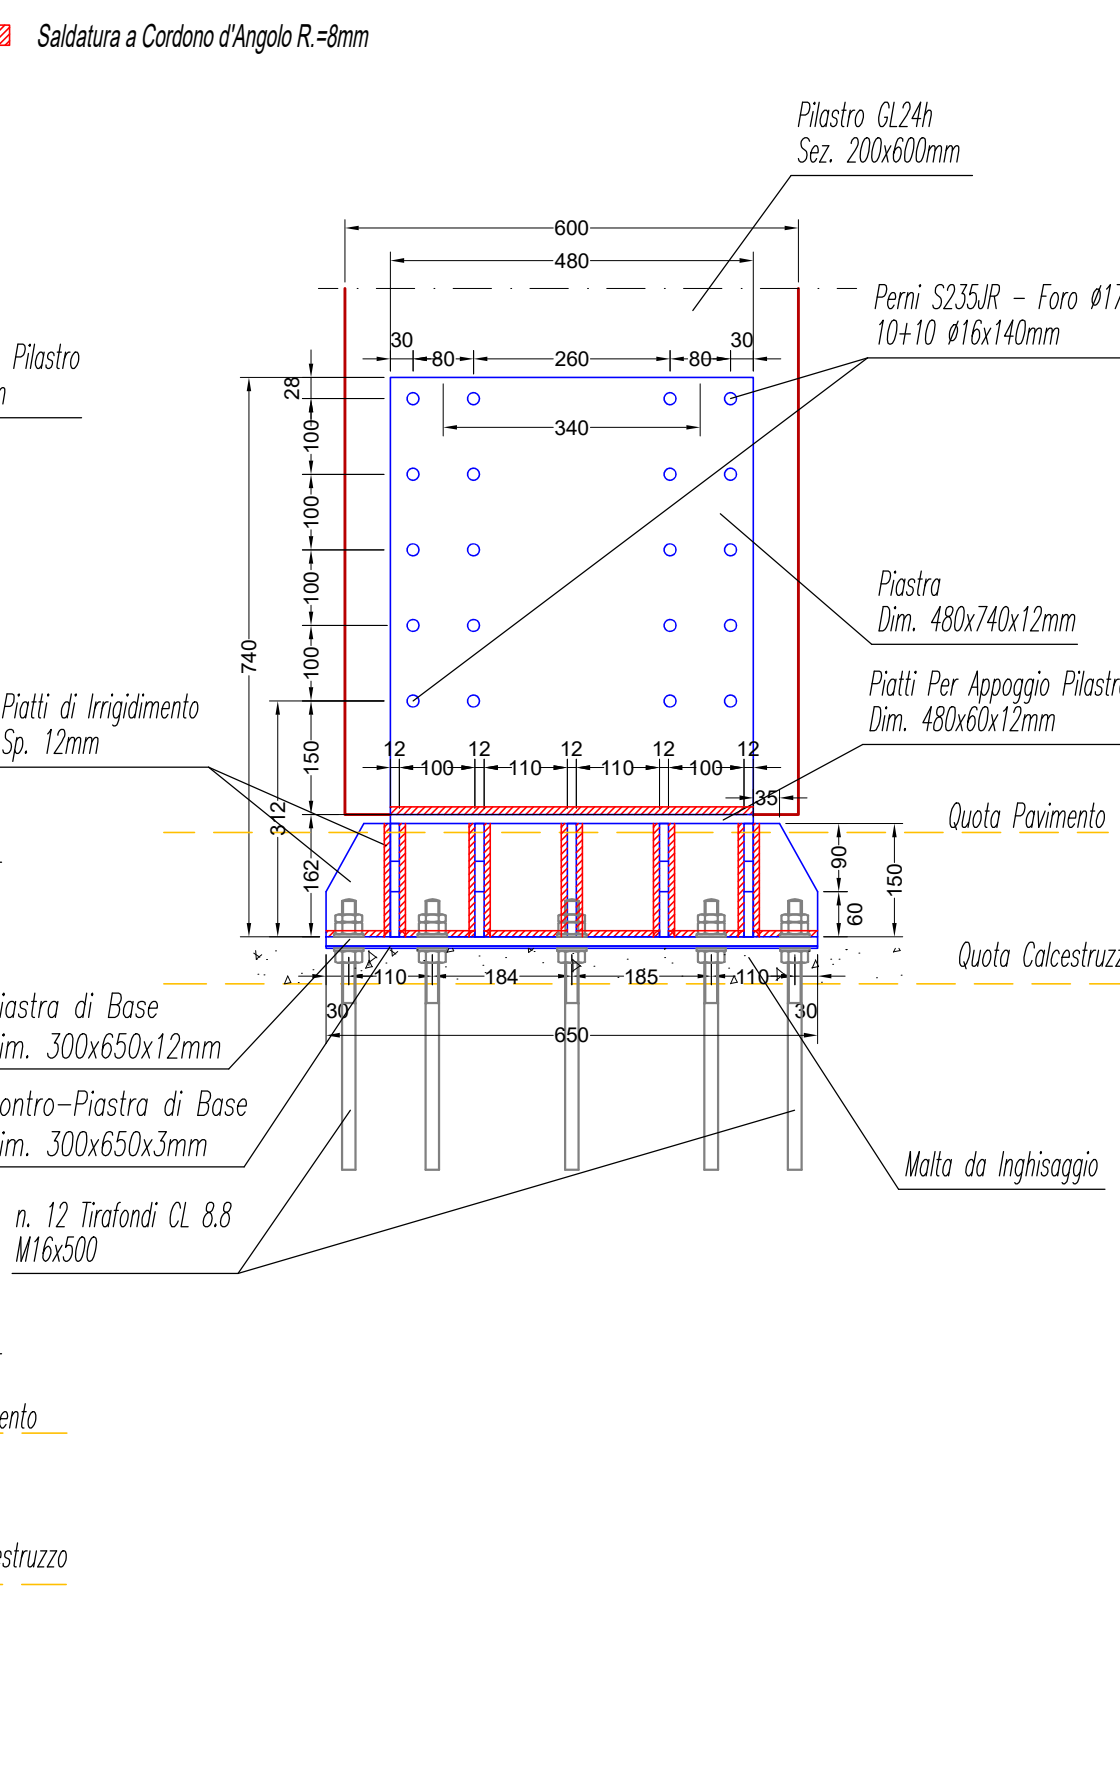
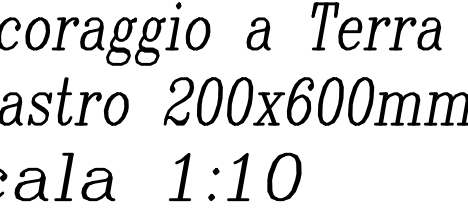
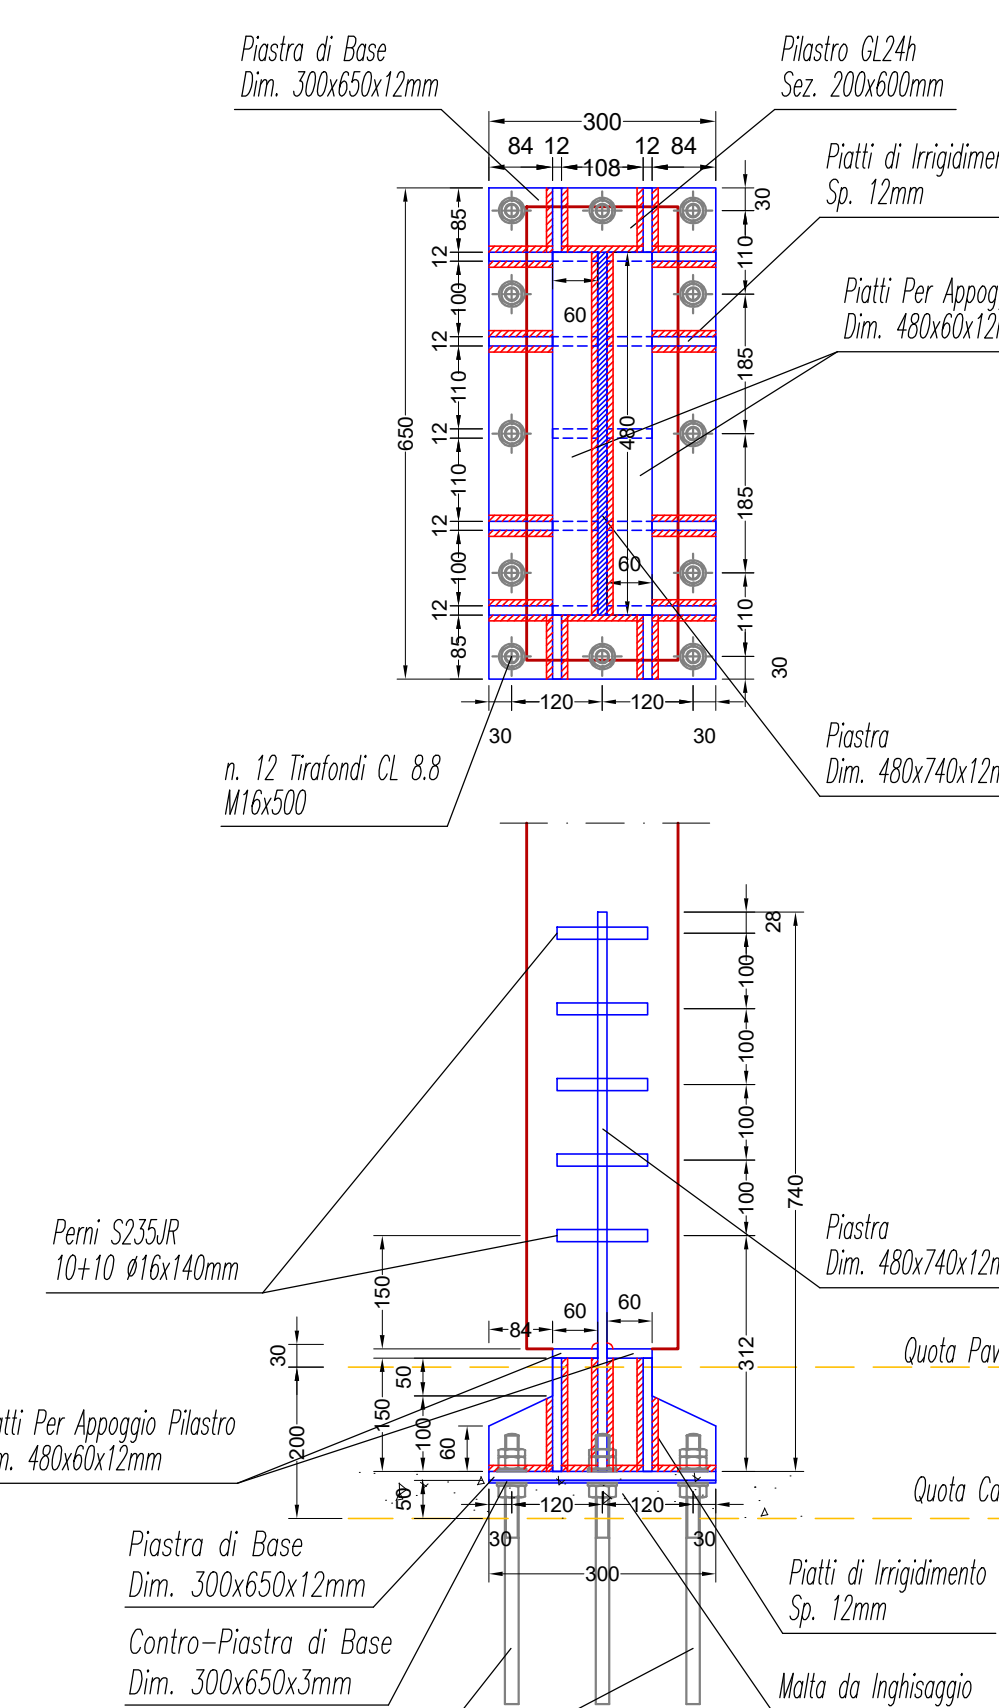
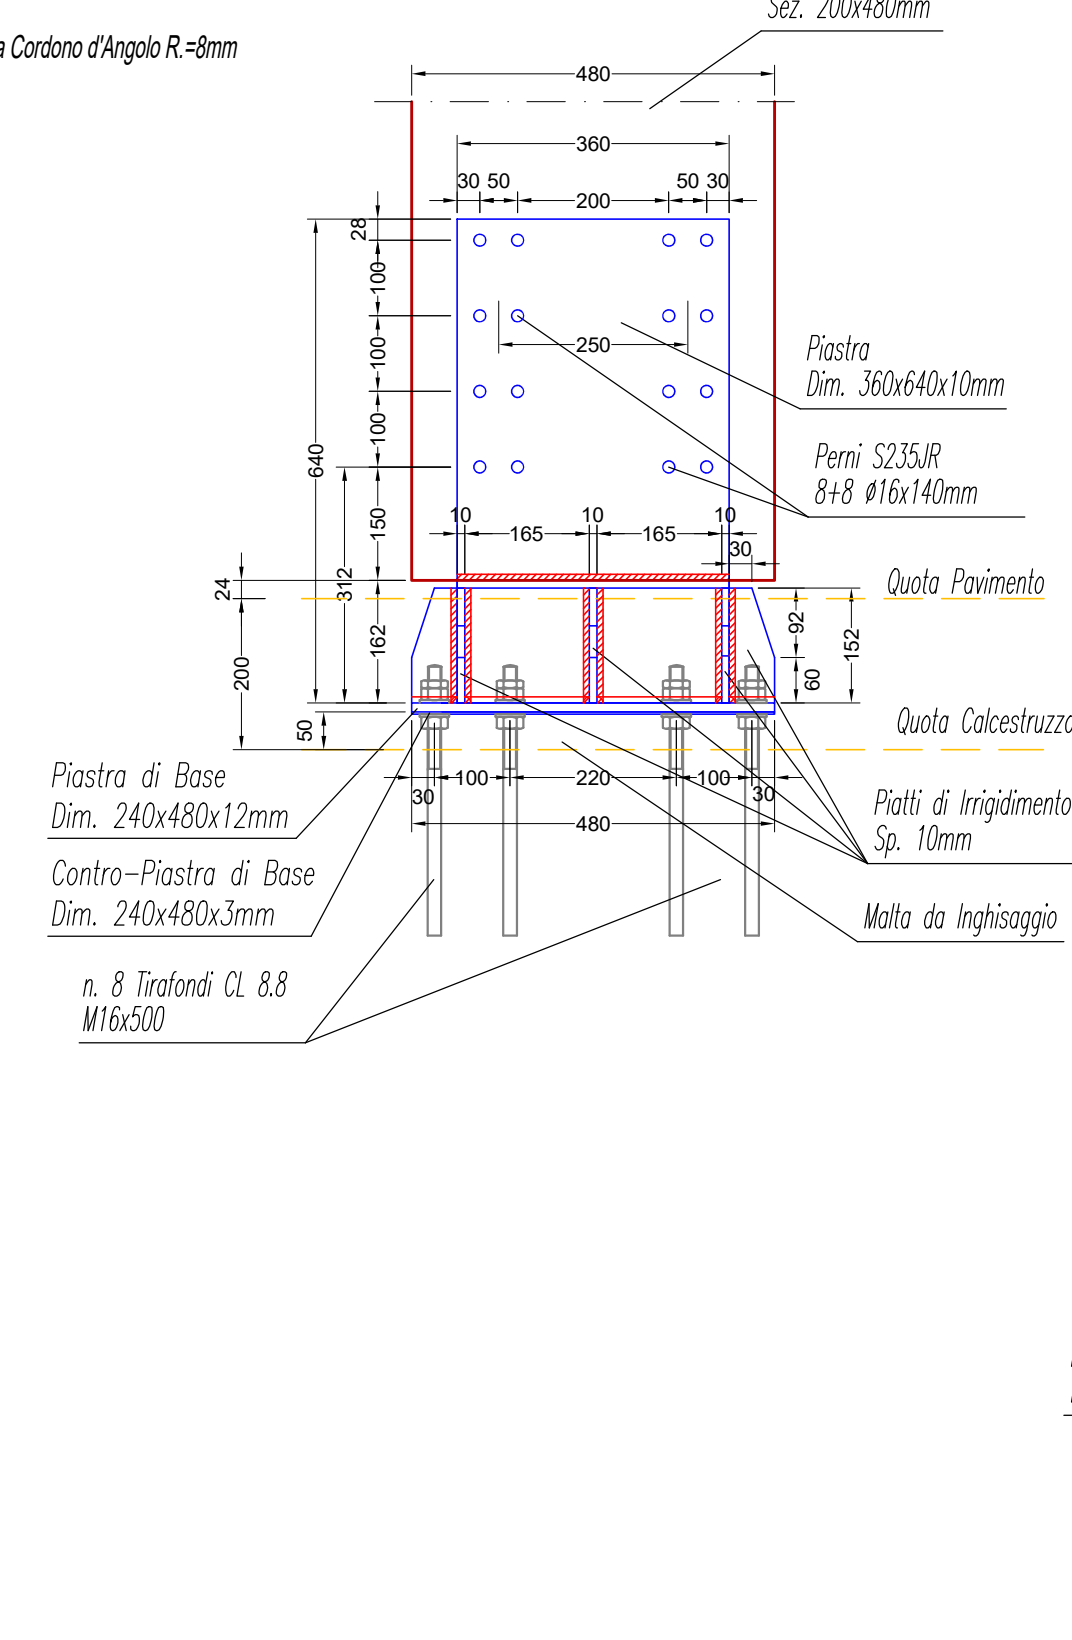
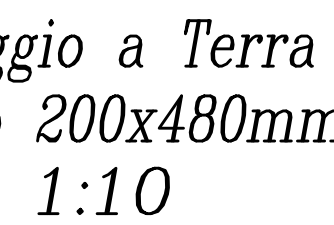
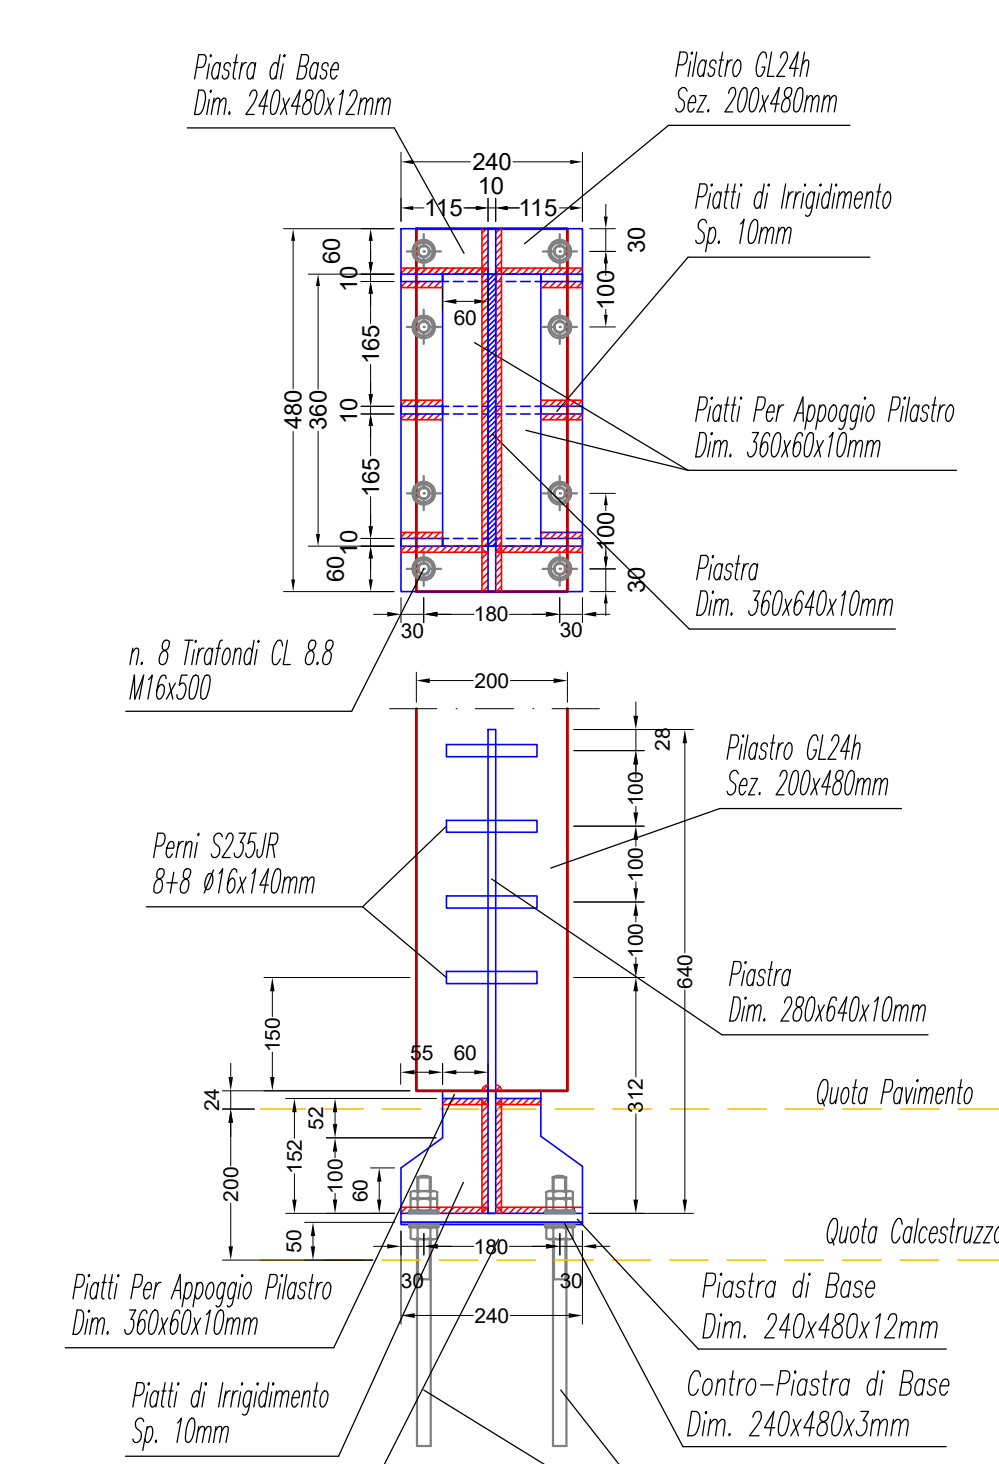
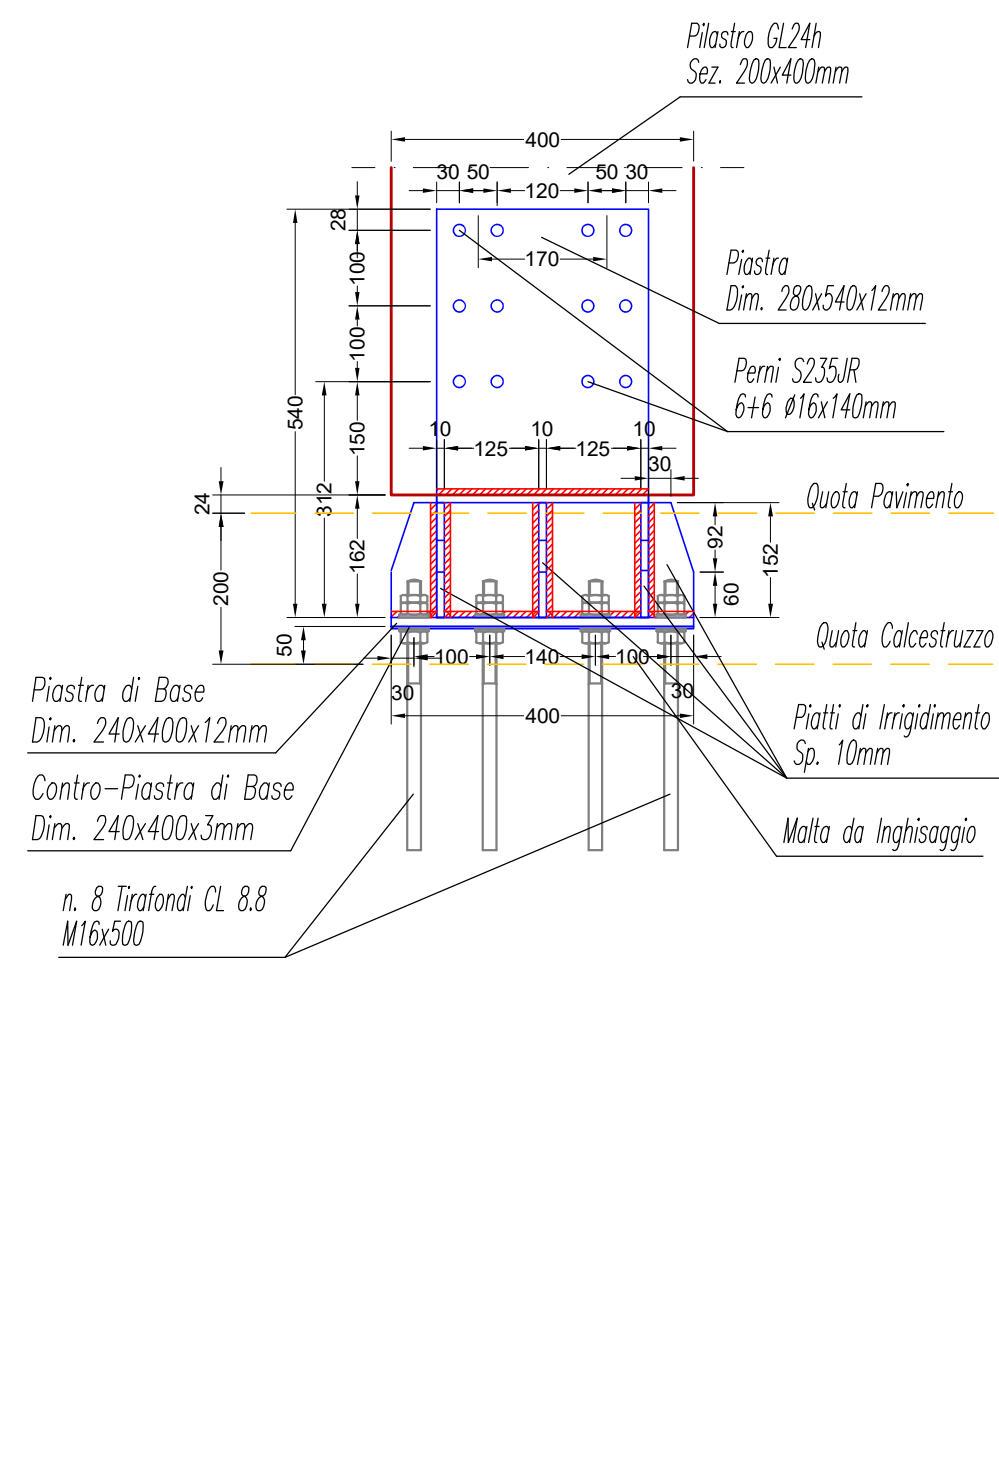


  <div><div>Finanziato dall'Unione europea <i>finanziato dalla</i></div><div>Intervento finanziato dall'Unione europea del PNRR, Missione 4 - Istruzione e Ricerca Componente 1 - Potenziamento dell'offerta dei servizi di Istruzione ed altri nodi del sistema Universitario - Investimento 3.3</div></div>		<i>Ministero dell'Interno e del Territorio</i>	
OPERA: REALIZZAZIONE DI NUOVO EDIFICIO SCOLASTICO - PLESSO B DELLA SCUOLA PRIMARIA IN VIA B.CROCE mediante demolizione e ricostruzione CIG : 962504131A CUP: G52C2100560006			
OGGETTO: CORPO A SPICCATO PILASTRI PARTICOLARI COSTRUTTIVI		ELABORATO GRAFICO: S.A03 Data: Agosto 2023 Scala: Revisione rev 01	
FASE: PROGETTO ESECUTIVO			
ENTE AMMINISTRATIVO: COMUNE DI MONTEPRANDINO Provincia di Arezzo Plesno (AR) Sede comunale: Piazza dell'Aquila, 1 - 63076 Monteprendano AP P.IVA: 0307690440 Tel. 0735 71091 / Fax: 0735 62541 Mail: info@comune.monteprendano.ap PEC: comune.monteprendano@emarche.it RUP: Geom. Pino CORI			
			
CAPOGRUPPO MANDATARIO - COORDINAMENTO GENERALE - PROGETTO ARCHITETTONICO - STRUTTURALE - IMPIANTISTICO - CSP: SARDELLINI MARASCAARCHITETTI TIMBRE E FIRMA			
ANCONA Via De Bosia 8 - 60123 Tel. 071 2073835 - fax 071 2082631 e-mail: studio@sardellinimarasca.com - www.sardellinimarasca.com Arch. Anna SARDELLINI Ing.Andrea MARASCA Arch. Giorgio MARASCA			
CO-PROGETTISTA OPERE IMPIANTISTICHE, VIFI, ACUSTICA, ERODICA AREDA ENGINEERING SRL società d'ingegneria mandante Contrada S.Giovanni nesc, 63074 S. Benedetto del Tronto (AP)			
Ing. Mauro BRACCIANI P.I. Marco BENIGNI Ing. Minko MAOLONI			
GIOVANE PROFESSIONISTA: Arch. Silvia GALASSO giovane professionista via Trento 1/bis, 60035 Jesi (AN)			
PRESTAZIONI GEOLOGICHE: Dot. Geo. Stefano GIULIANI mandante via Papa Giovanni XXIII 14/b, 60036 Jesi (AN)			
CONSULENTE PER LE OPERE STRUTTURALI STUDIO TECNICO ING. MICHELE ROSSI via Roma 2/A, 60012 Trrecastelli (AN)			
CONSULENTE PER L'APPLICAZIONE DEI CRITERI MINIMI AMBIENTALI NEGLI EDIFICI: ARCH. ANDREA VALENTINI via G. Verdi 26, 63822 Porto San Giorgio (FM)			

Il presente disegno è di esclusiva proprietà del raggruppamento sopraindicato e non può essere copiato, riprodotto o consegnato a terzi senza espressa autorizzazione

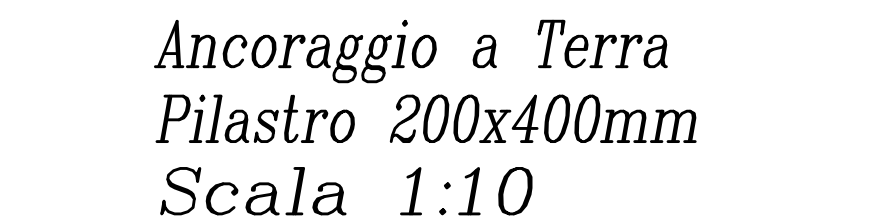

NOTA BENE 1:
L'appaltatore, preventivamente all'apertura del cantiere, è tenuto a fornire alla stazione appaltante e alla direzione lavori di un progetto esecutivo dettagliato e cantierabile comprensivo delle eventuali forometrie di tutti gli impianti tecnologici.

NOTA BENE 2:
Prima dell'esecuzione dei lavori in legno l'appaltatore è tenuto a verificare che le strutture in legno siano compatibili con il progetto esecutivo architettonico. In caso di discordanza tra progetto strutturale e progetto architettonico prevalgono le dimensioni individuabili nel progetto architettonico.