



PARTICOLARE FISSAGGI
PARETI
Scala 1:25

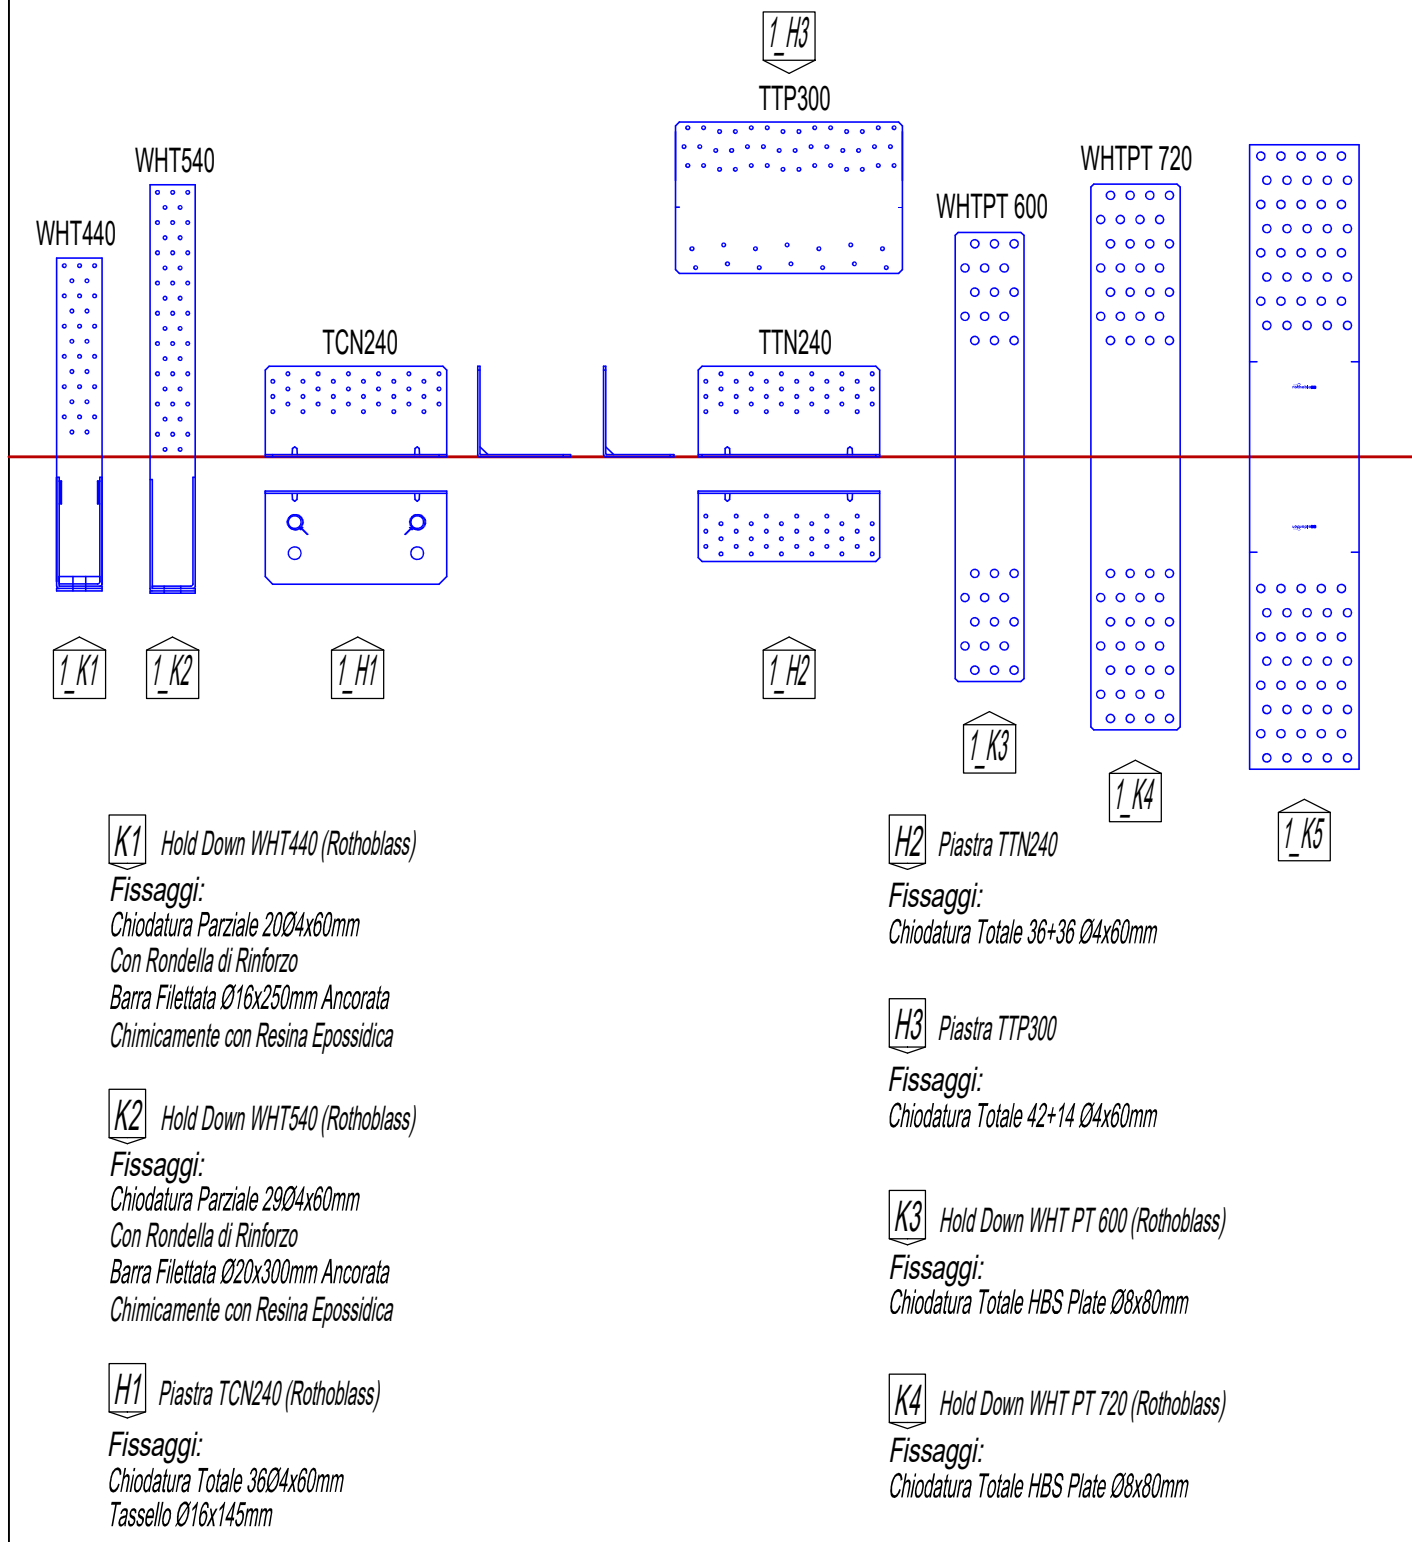


NOTA BENE 1:
L'appaltatore, preventivamente all'apertura del cantiere, è tenuto a fornire alla stazione appaltante e alla direzione lavori di un progetto esecutivo dettagliato e cantierabile comprensivo delle eventuali forniture di tutti gli impianti tecnologici.

NOTA BENE 2:
Prima dell'esecuzione dei lavori in legno l'appaltatore è tenuto a verificare che le strutture in legno siano compatibili con il progetto esecutivo architettonico. In caso di discordanza tra progetto strutturale e progetto architettonico prevalgono le dimensioni individuabili nel progetto architettonico.


PIANTA PARETI PIANO PRIMO
Scala 1:100

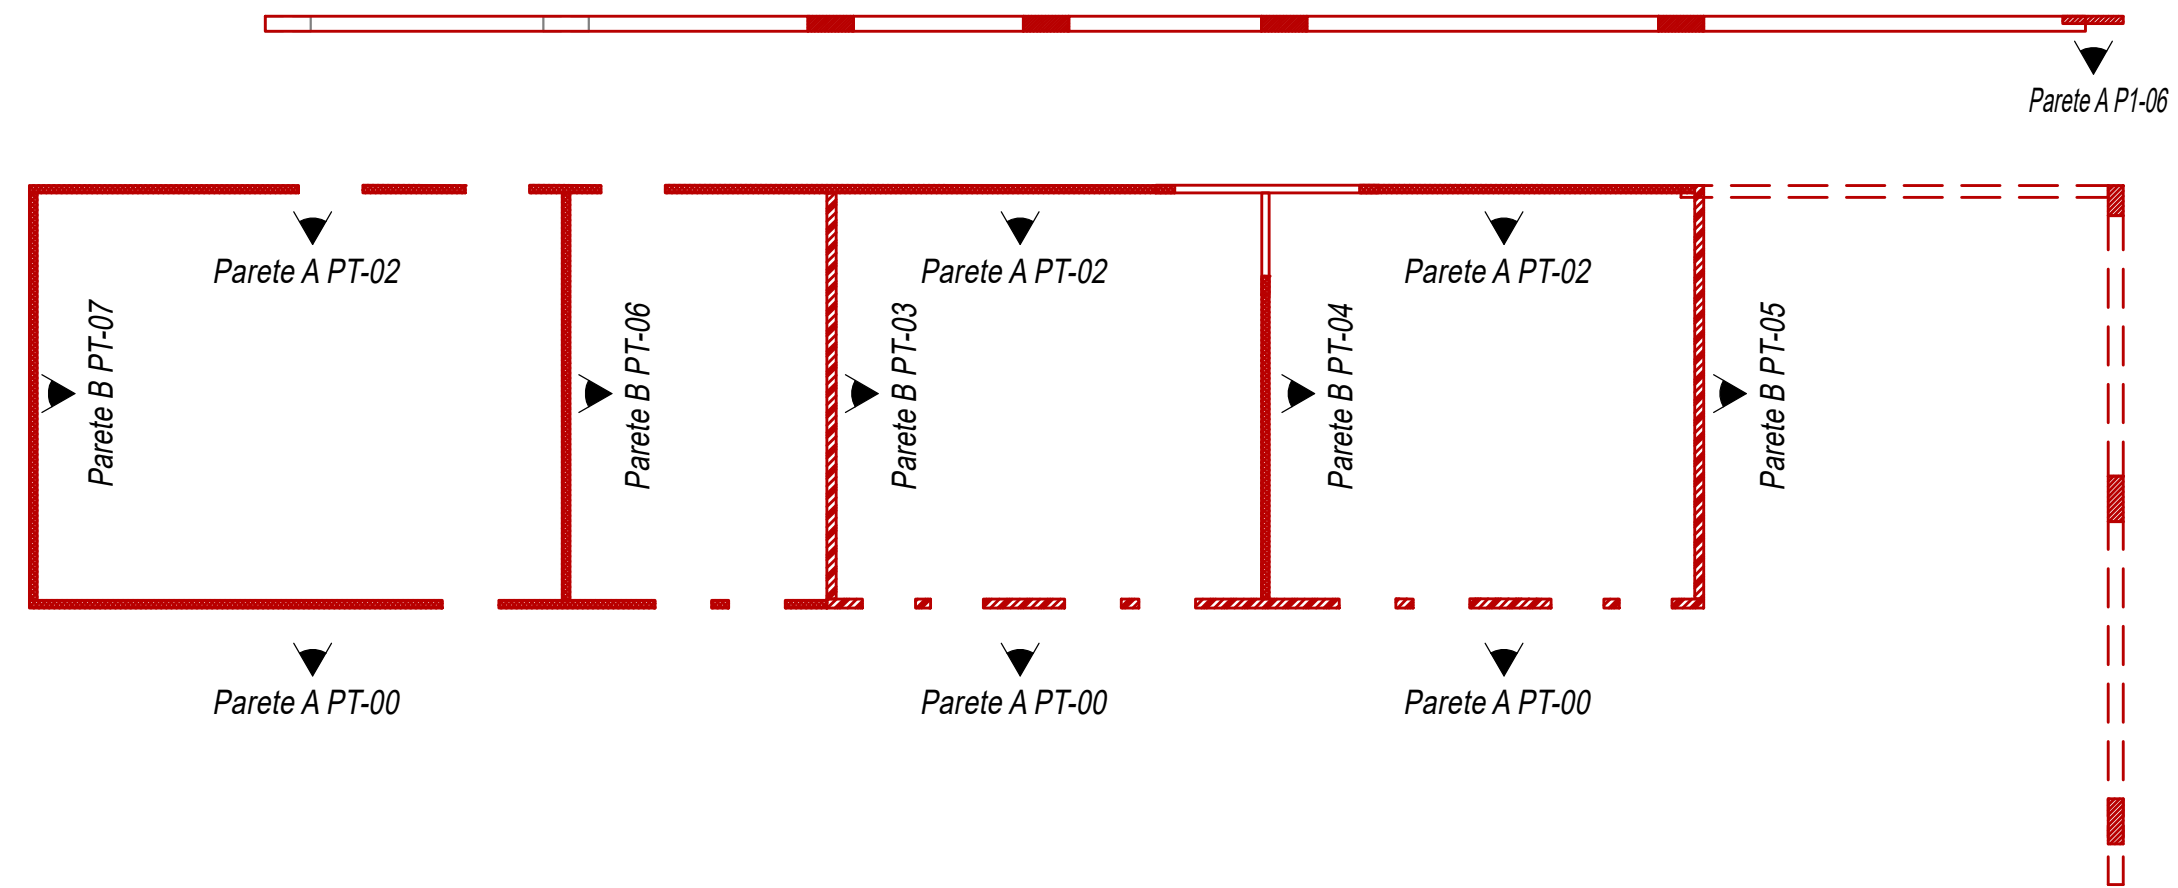


PIANTA PARETI PIANO PRIMO
Scala 1:100

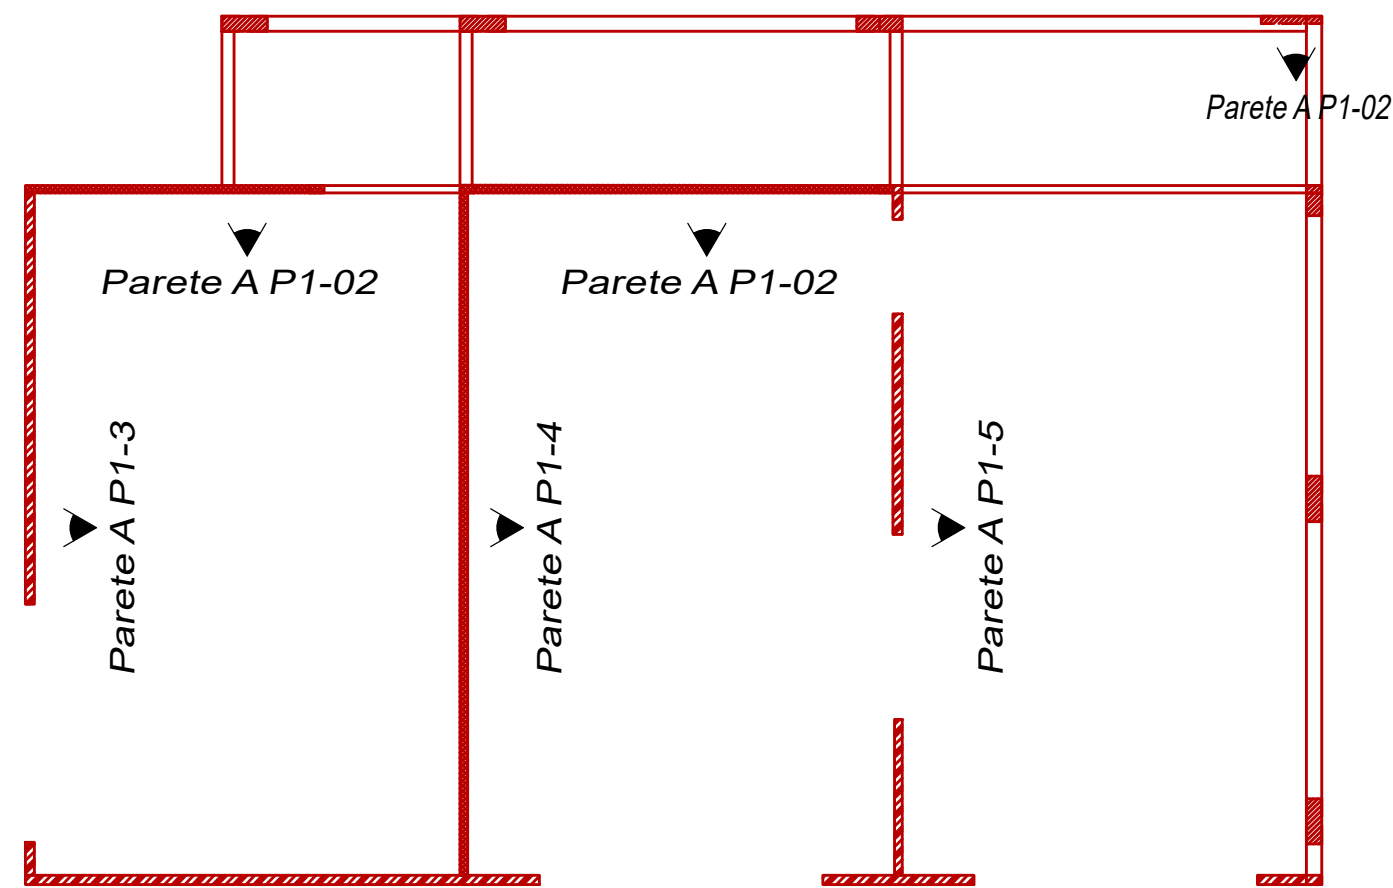


Parete A P1-01
Scala 1:50

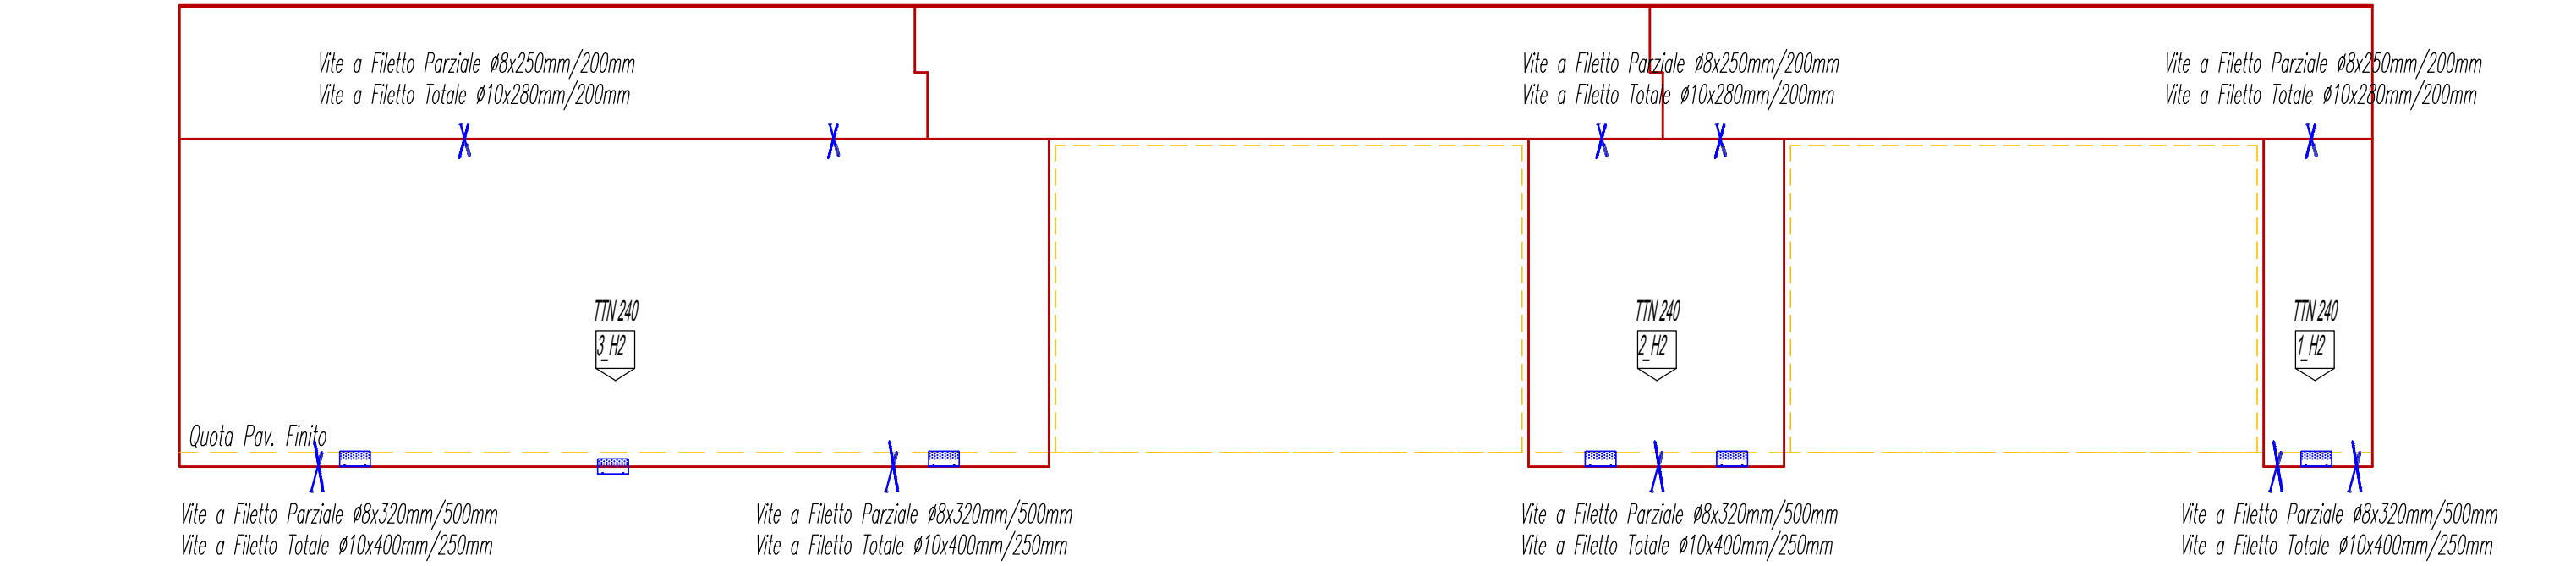


Parete A PT/P1-3
Scala 1:50

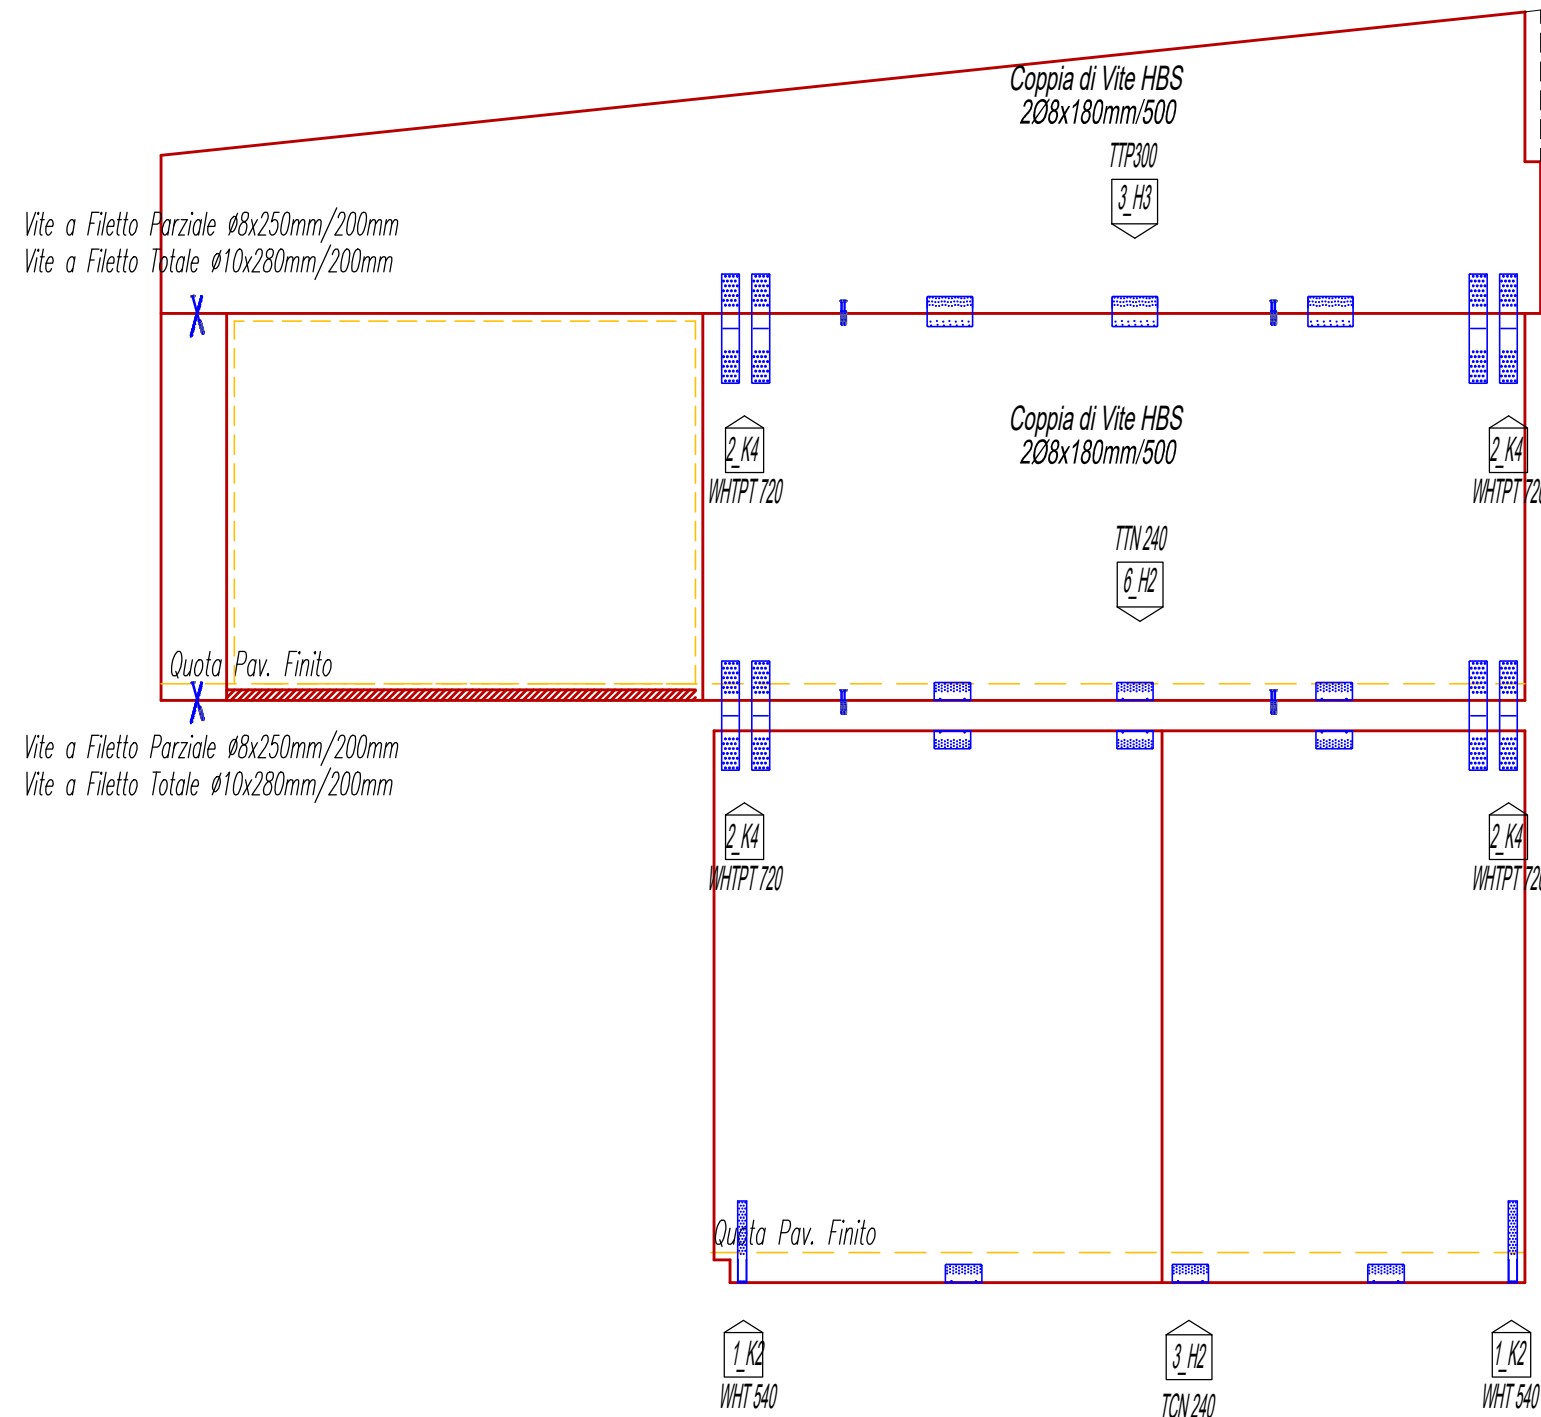


Parete A PT/P1-04
Scala 1:50

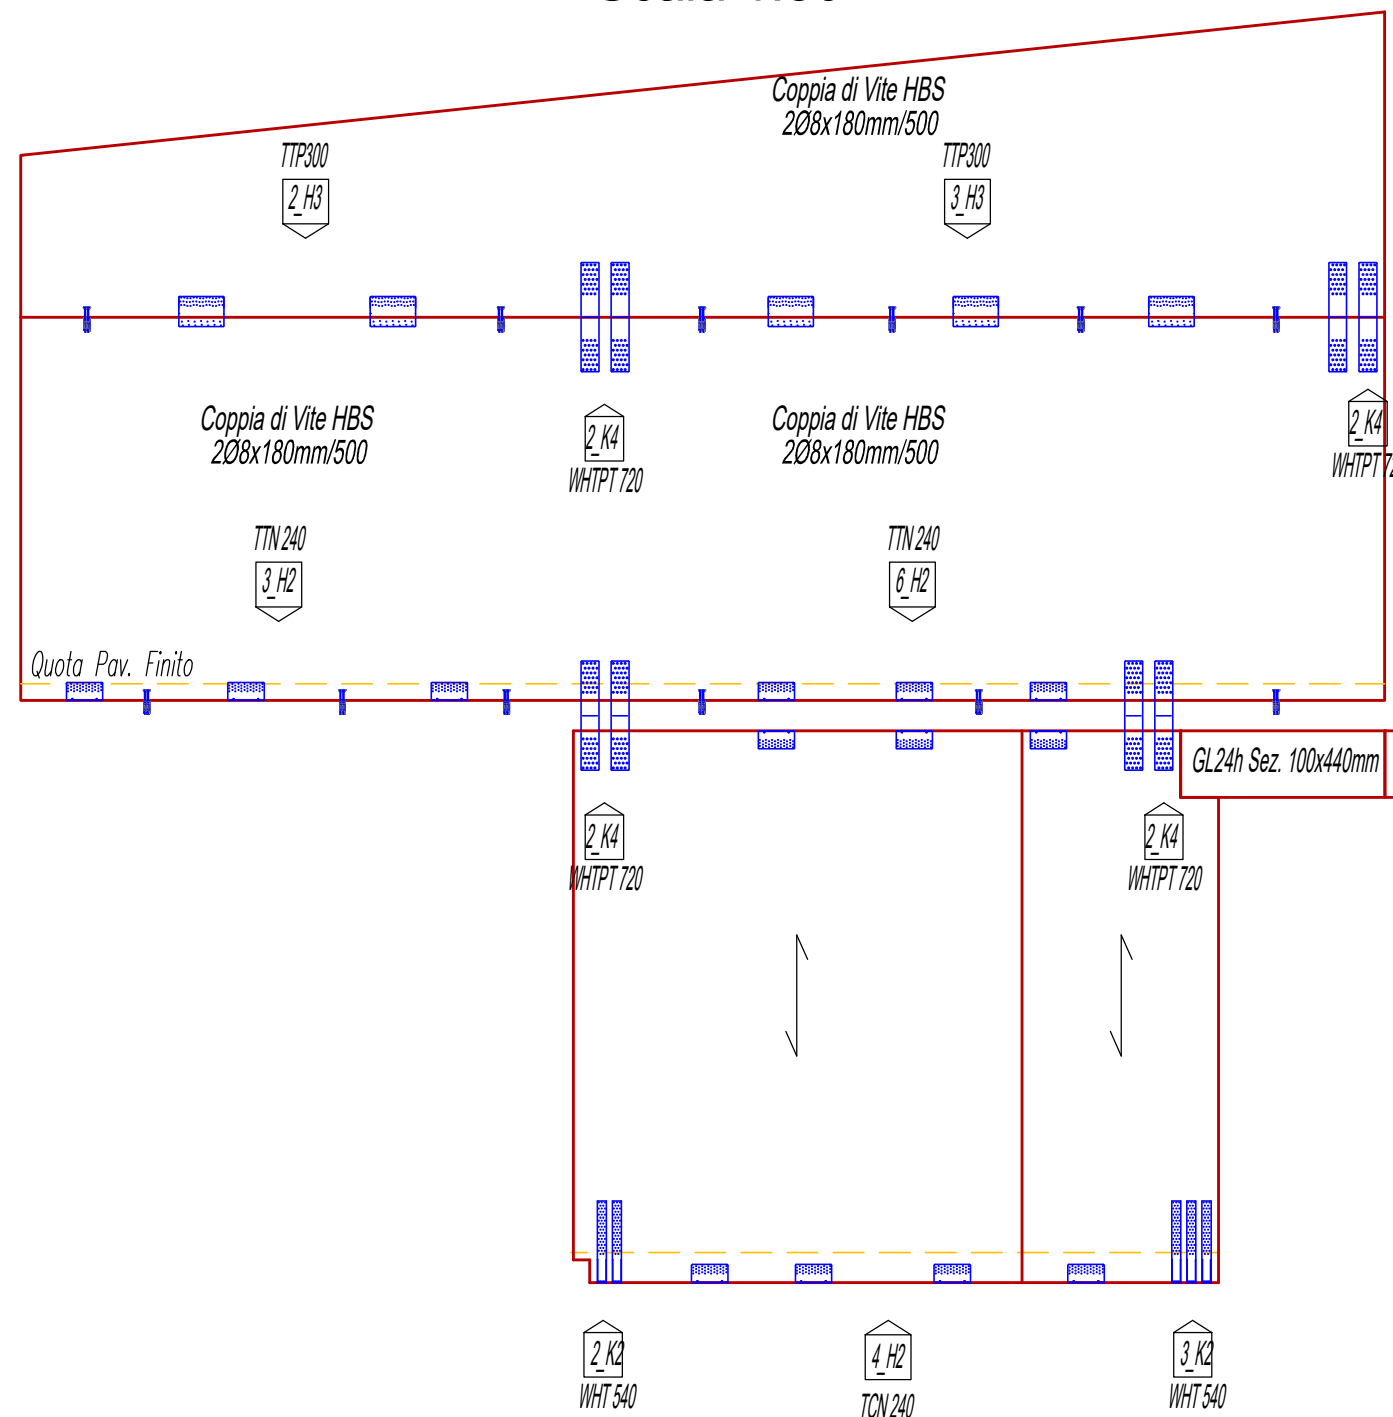


Parete A PT-00
Scala 1:50

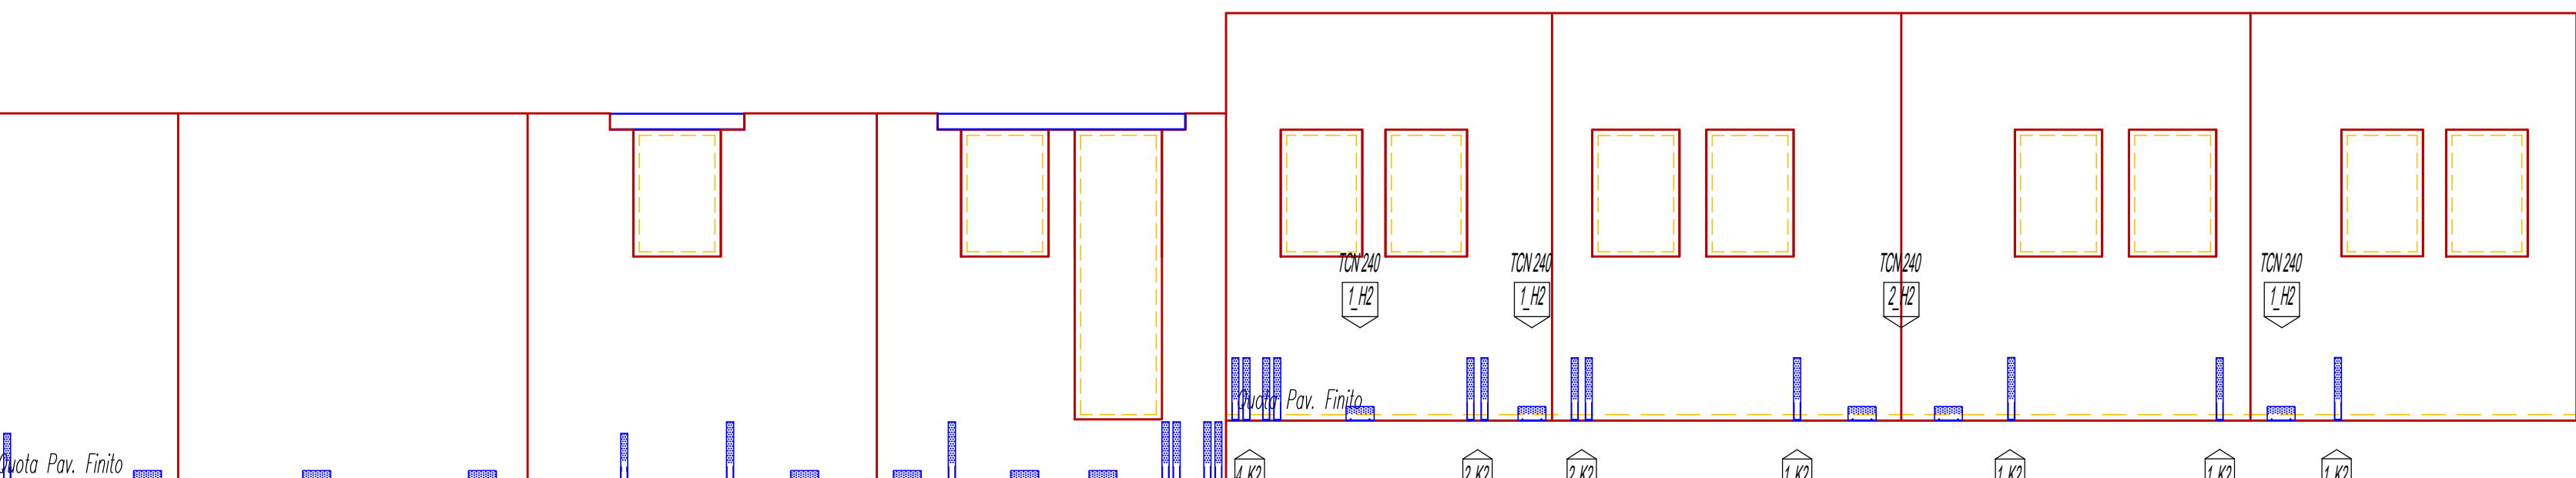


Parete A PT-06
Scala 1:50

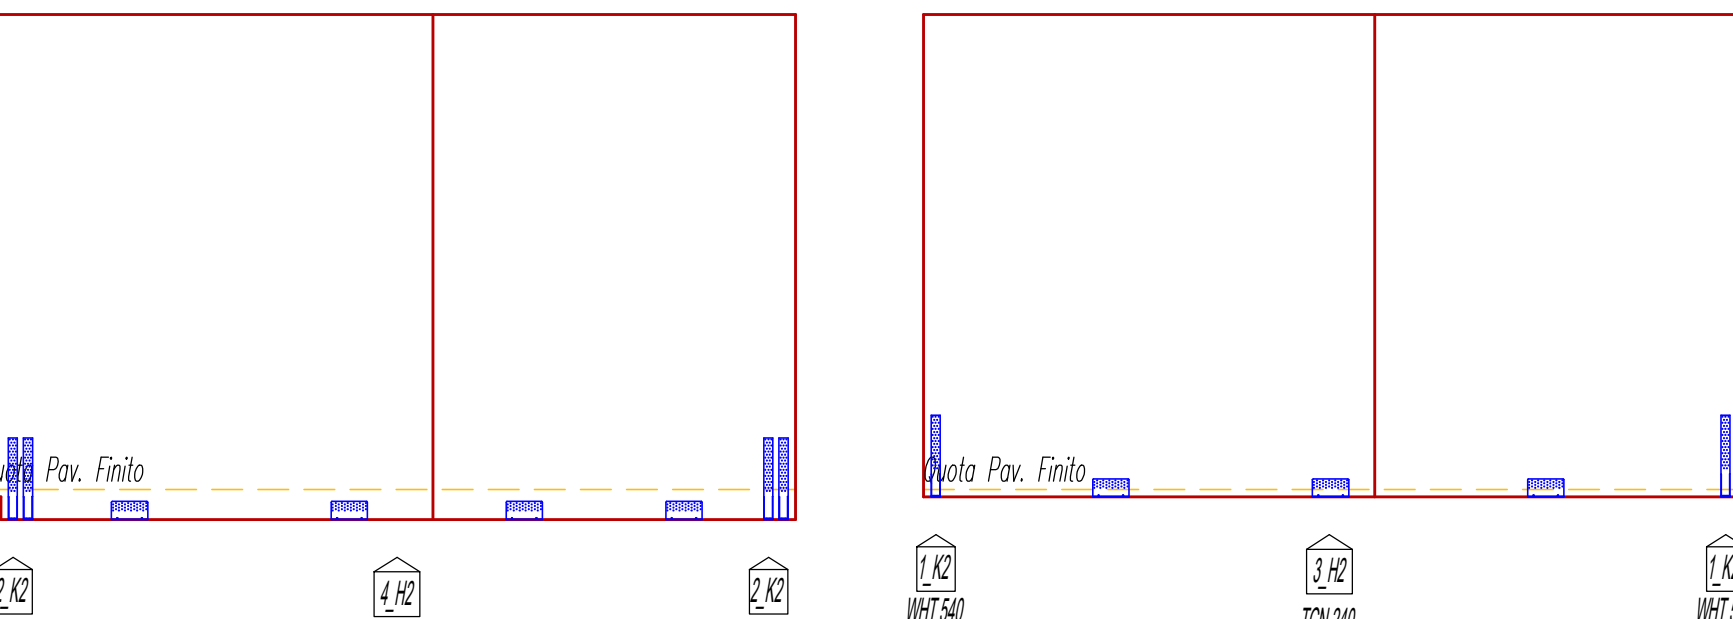


Parete A PT-07
Scala 1:50

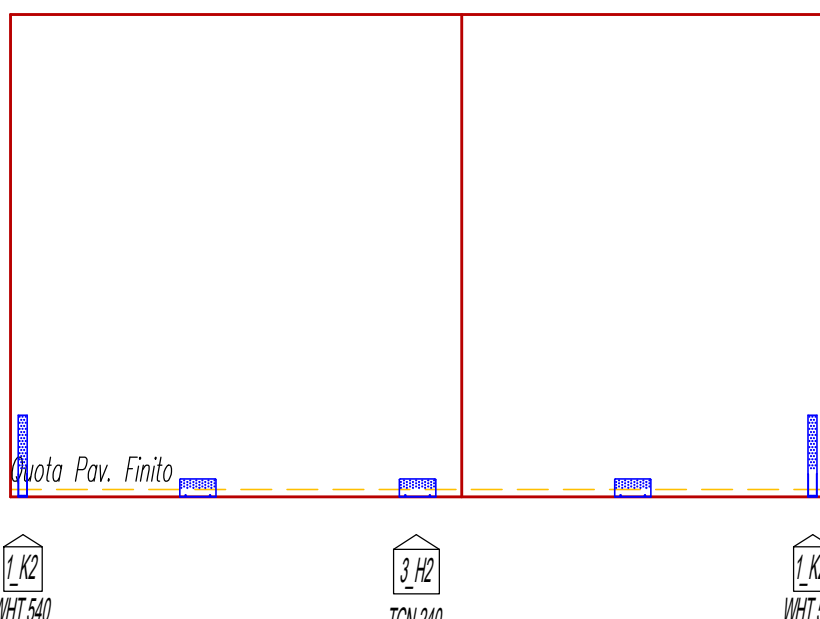


Parete A PT/P1-02
Scala 1:50

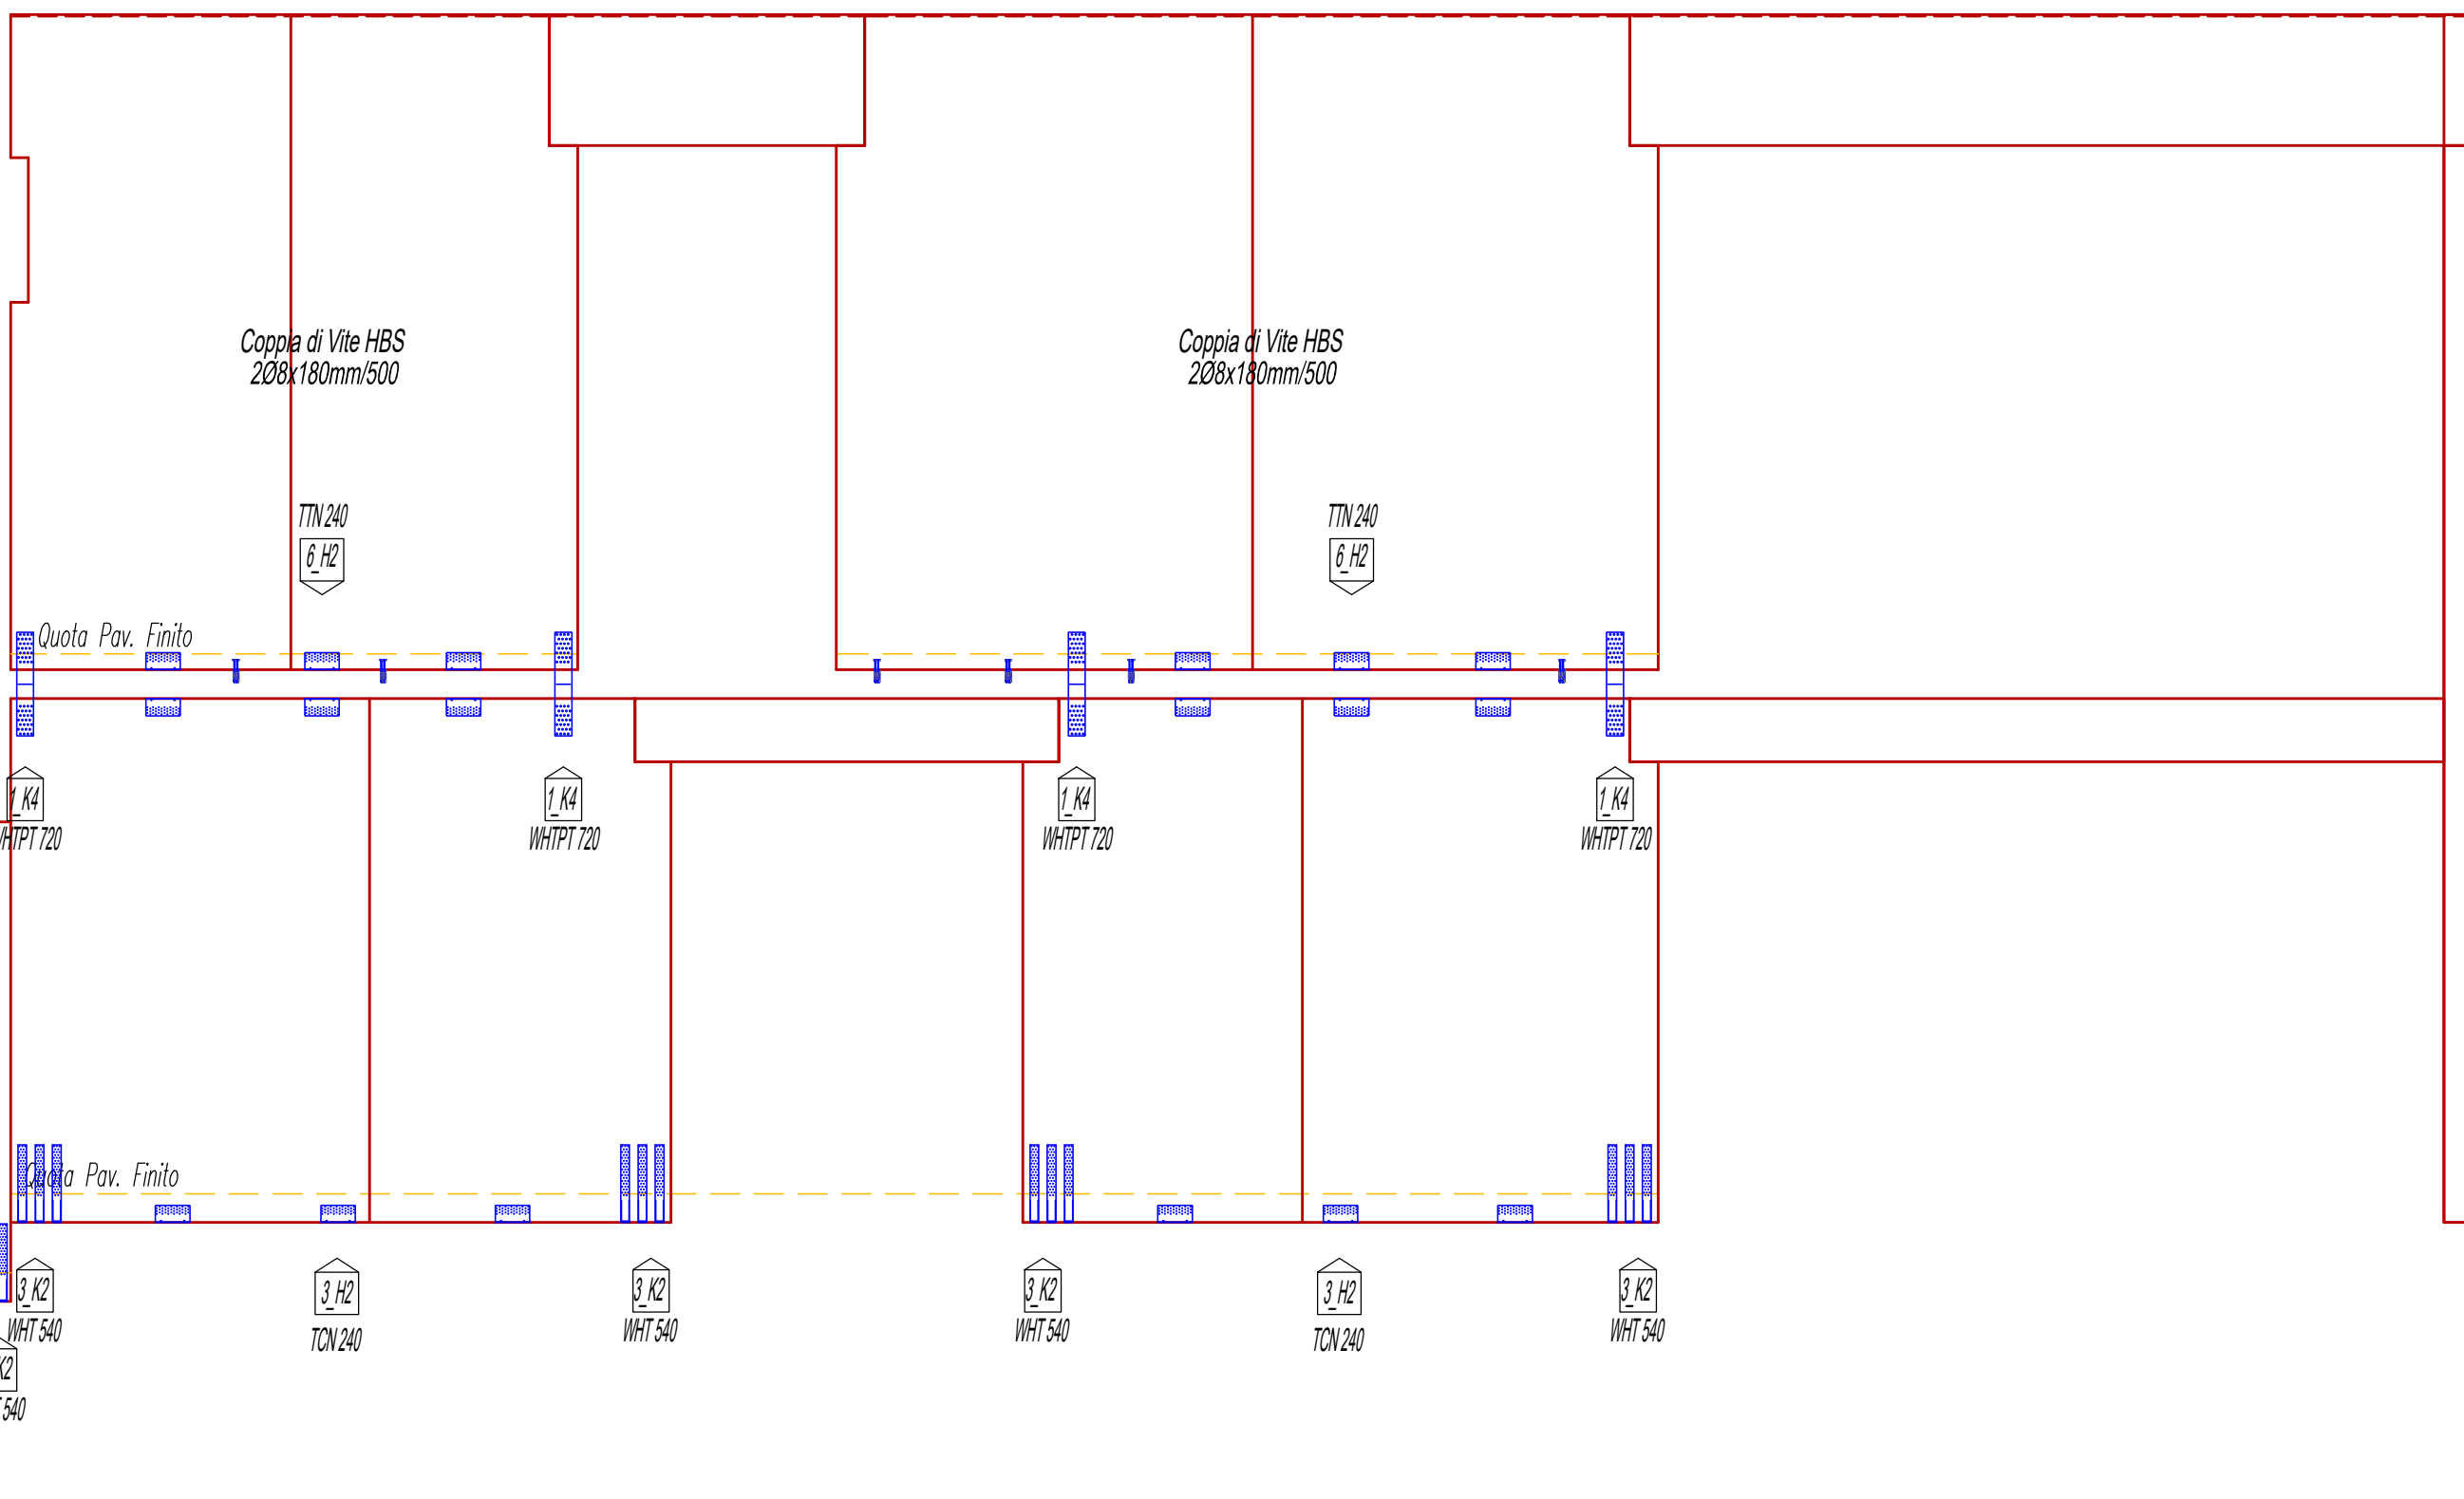

Parete A PT/P1-06
Scala 1:50

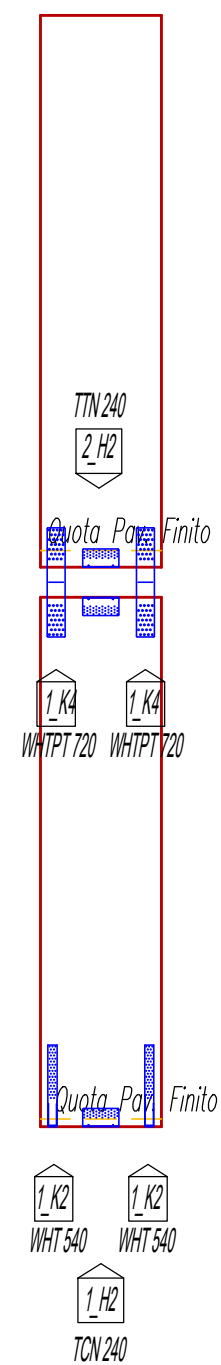

Parete A PT/P1-05
Scala 1:50

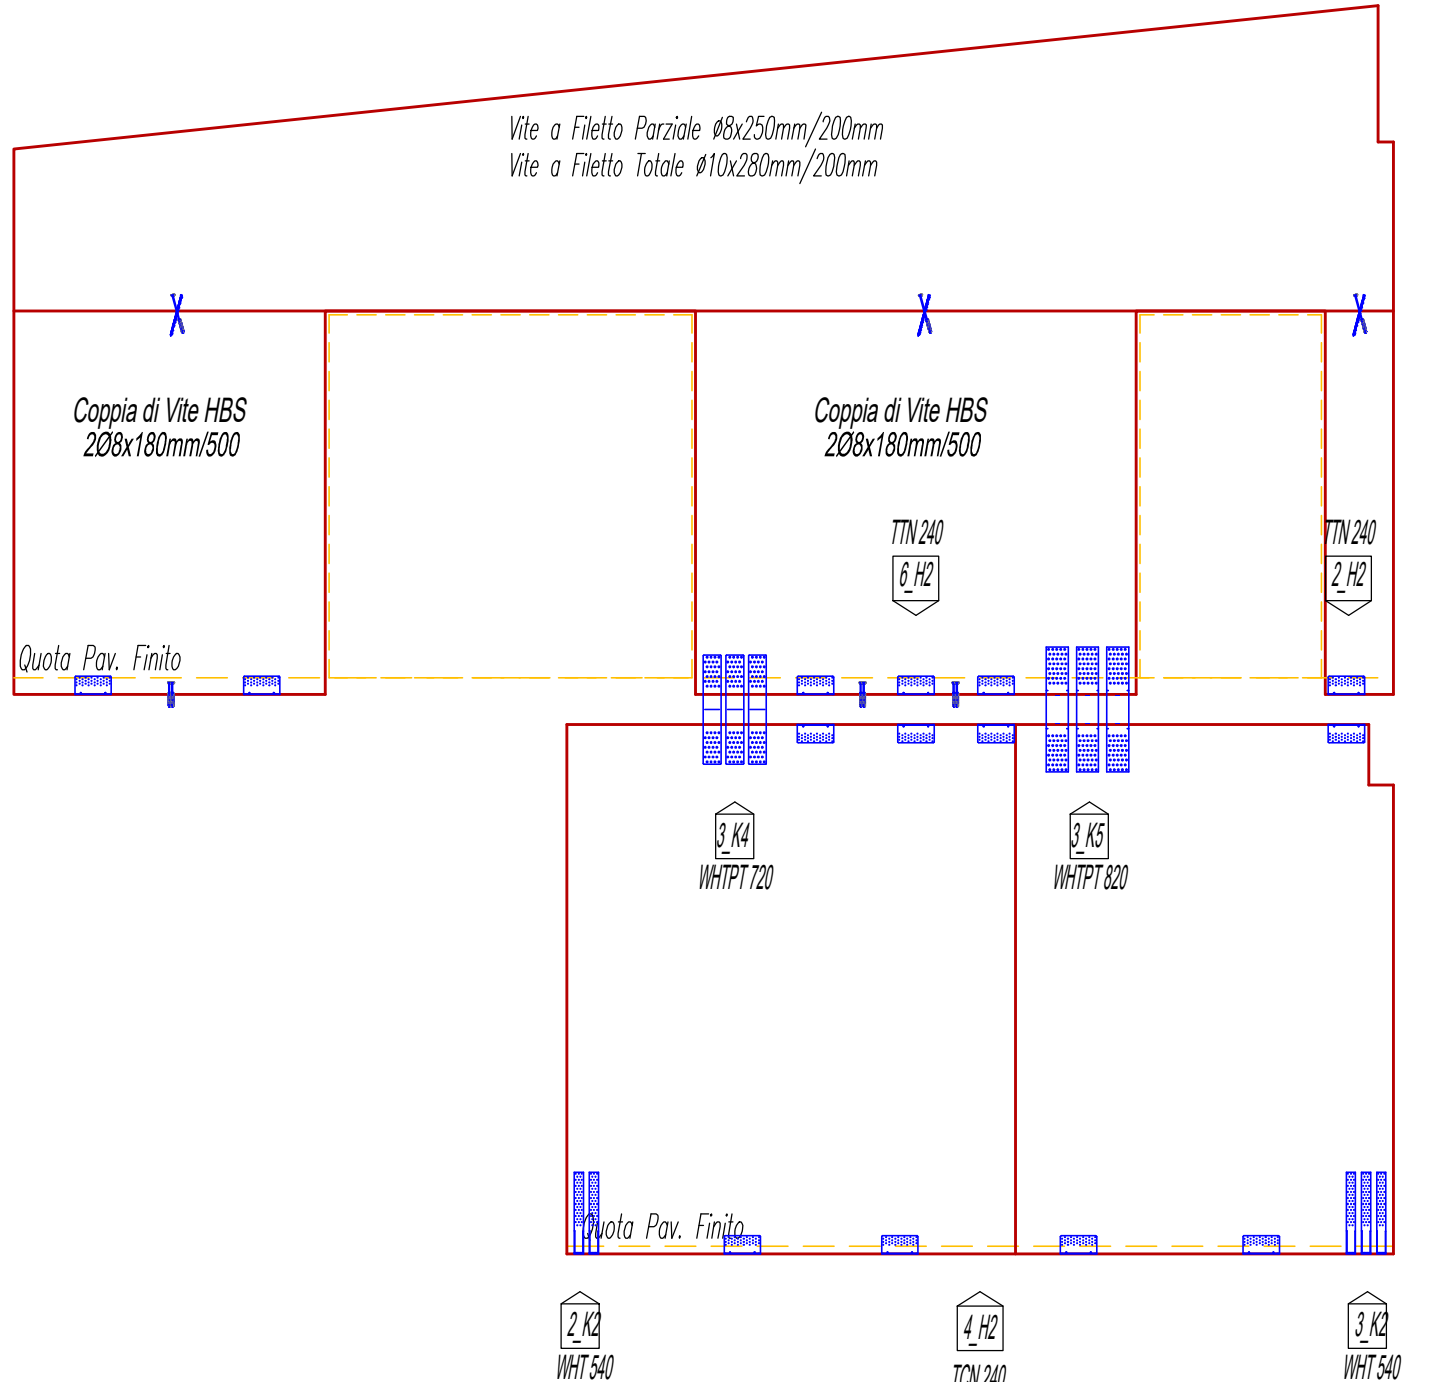

OPERA: REALIZZAZIONE DI NUOVO EDIFICIO SCOLASTICO - PLESSO B DELLA SCUOLA PRIMARIA IN VIA B.CROCE mediante demolizione e ricostruzione CIG : 962504131A CUP: G52C21000560006			
OGGETTO: CORPO A ANCORAGGIO PARETI PARTICOLARI COSTRUTTIVI		ELABORATO GRAFICO: S.A09 Data: Agosto 2023 Revisione: rev.01	
FASE: PROGETTO ESECUTIVO			
ENTE AMMINISTRATIVO: COMUNE DI MONTEPRANDONE Provincia di Ascoli Piceno (AP) Sede comunale: Piazza dell'Aquila, 1 - 63076 Monteprandone AP P.U.A.: 00376950440 Tel: 0735.71091 / Fax: 0735.62541 Mail: info@comune.monteprandone.ap.it PEC: comune.monteprandone@emarche.it RUP: Geom. Pino CORI			
CAPOGRUPPO MANDATARIO - COORDINAMENTO GENERALE - PROGETTO ARCHITETTONICO - STRUTTURALE - IMPIANTISTICO - CSP: SARDELLINI MARASCA ARCHITETTI ANCONA Via De Bosio 8 - 60123 tel 071 2073835 - fax 071 2082631 e-mail: studio@sardelliniimarasca.com - www.sardelliniimarasca.com Arch. Anita SARDELLINI Ing. Andrea MARASCA Arch. Giorgio MARASCA			
CO-PROGETTISTA OPERE IMPIANTISTICHE, VVFF, ACUSTICA, ENERGETICA: AREA ENGINEERING SRL società d'ingegneria mandante Contrada S. Giovanni snc, 63074 S. Benedetto del Tronto (AP) Ing. Mauro BRACCIANI P.I. Marco BENIGNI Ing. Mirko MAOLONI			
GIOVANE PROFESSIONISTA: Arch. Silvia GALASSO giovane professionista via Tronto 1/bis, 60035 Jesi (AN)			
PRESTAZIONI GEOLOGICHE: Dott. geol. Stefano GIULIANI mandante via Papa Giovanni XXIII 14/b, 60035 Jesi (AN)			
CONSULENTE PER LE OPERE STRUTTURALI: STUDIO TECNICO ING. MICHELE ROSSI via Roma 2/A, 60012 Trezzano (AN)			
CONSULENTE PER L'APPLICAZIONE DEI CRITERI MINIMI AMBIENTALI NEGLI EDIFICI: ARCH. ANDREA VALENTINI via G. Verdi 26, 63822 Porto San Giorgio (FM)			

Il presente disegno è di esclusiva proprietà del raggruppamento sopraindicato e non può essere copiato, riprodotto o consegnato a terzi senza esplicita autorizzazione