

CARATTERISTICHE MECCANICHE DEI MATERIALI LEGNO LAMELLARE		
Elemento Strutturale:	Tipologia Legno:	Categoria:
Pareti in X-LAM	Compensato di Tavole	C24
Travi e Pilastri	Legno Lamellare	GL24h

NOTA BENE 1:  
L'appaltatore, preventivamente all'apertura del cantiere, è tenuto a fornire alla stazione appaltante e alla direzione lavori di un progetto esecutivo dettagliato e contenente, comprensivo delle eventuali forniture di tutti gli impianti tecnologici.  
NOTA BENE 2:  
Prima dell'esecuzione dei lavori in legno l'appaltatore è tenuto a verificare che le strutture in legno siano compatibili con il progetto esecutivo architettonico. In caso di discordanza tra progetto strutturale e progetto architettonico prevalgono le dimensioni individuabili nel progetto architettonico.


<div><div><div><div><div><div><span></span></div><div>Finanziato dall'Unione Europea</div></div><div><div><div><span></span></div><div>Intervento finanziato nell'ambito del PRIN, Missione 4 Istruzione e Ricerca Componente 1 - Potenziamento dell'offerta dei servizi di istruzione: dagli asili nido alle Università - Investimento 3.3</div></div></div></div><div><div><div><span></span></div><div>Ministero dell'Istruzione e del Merito</div></div></div></div></div></div>	
OPERA:	REALIZZAZIONE DI NUOVO EDIFICIO SCOLASTICO - PLESSO B DELLA SCUOLA PRIMARIA IN VIA B.CROCE mediante demolizione e ricostruzione CIG: 862504131A CUP: G52C21000560006
OGGETTO:	<div><div>CORPO C</div><div>PIANTA PARETI PIANO TERRA</div><div>DISTINTA PARETI PIANO PRIMO</div><div>PARTICOLARI COSTRUTTIVI</div></div> <div><div>ELABORATO GRAFICO:</div><div>S.C04</div><div><div>Data: Agosto 2023</div><div>Revisione: rev.01</div><div>Scale:</div></div></div>
FASE:	PROGETTO ESECUTIVO
ENTE AMMINISTRATIVO:	<div>COMUNE DI MONTEPRANDONE</div> <div>Provincia di Ascoli Piceno (AP) Sede comunale: Piazza dell'Aquila, 1 - 63076 Monteprandone AP P.IVA: 00376950440 Tel: 0735.71091 / Fax: 0735.62541 Mail: info@comune.monteprandone.ap.it PEC: comune.monteprandone@emarche.it RUP: Geom. Pino CORTI</div>
CAPOGRUPPO MANDATARIO - COORDINAMENTO GENERALE - PROGETTO ARCHITETTONICO - STRUTTURALE - IMPIANTISTICO - CSP:	<div>SARDELLINI MARASCA ARCHITETTI</div> <div>ANCONA Via De Bosio 8 - 60123 tel 071 2073835 - fax 071 2082631 e-mail: studio@sardellinimarasca.com - www.sardellinimarasca.com Arch. Anita SARDELLINI Ing. Andrea MARASCA Arch. Giorgio MARASCA</div> <div>CO-PROGETTISTA OPERE IMPIANTISTICHE, VVFF, ACUSTICA, ENERGETICA:</div> <div>AREA ENGINEERING SRL società d'ingegneria mandante Contrada S. Giovanni snc, 63074 S. Benedetto del Tronto (AP)</div> <div>Ing. Mauro BRACCIANI P.I. Marco BENIGNI Ing. Mirko MAOLONI</div>
GIOVANE PROFESSIONISTA:	Arch. Silvia GALASSO giovane professionista via Tronto 1/bis, 60035 Jesi (AN)
PRESTAZIONI GEOLOGICHE:	Dott. geol. Stefano GIULIANI mandante via Papa Giovanni XXIII 14/b, 60035 Jesi (AN)
CONSULENTE PER LE OPERE STRUTTURALI:	STUDIO TECNICO ING. MICHELE ROSSI via Roma 2/A, 60012 Trecastelli (AN)
CONSULENTE PER L'APPLICAZIONE DEI CRITERI MINIMI AMBIENTALI NEGLI EDIFICI:	ARCH. ANDREA VALENTINI via G. Verdi 26, 63022 Porto San Giorgio (FM)

Il presente disegno è di esclusiva proprietà del raggruppamento sopraindicato e non può essere copiato, riprodotto o consegnato a terzi senza esplicita autorizzazione.


## PIANTA PARETI PIANO TERRA

Scala 1:50


PARETE PORTANTE IN  
LEGNO CLT 100-C3S (C24)

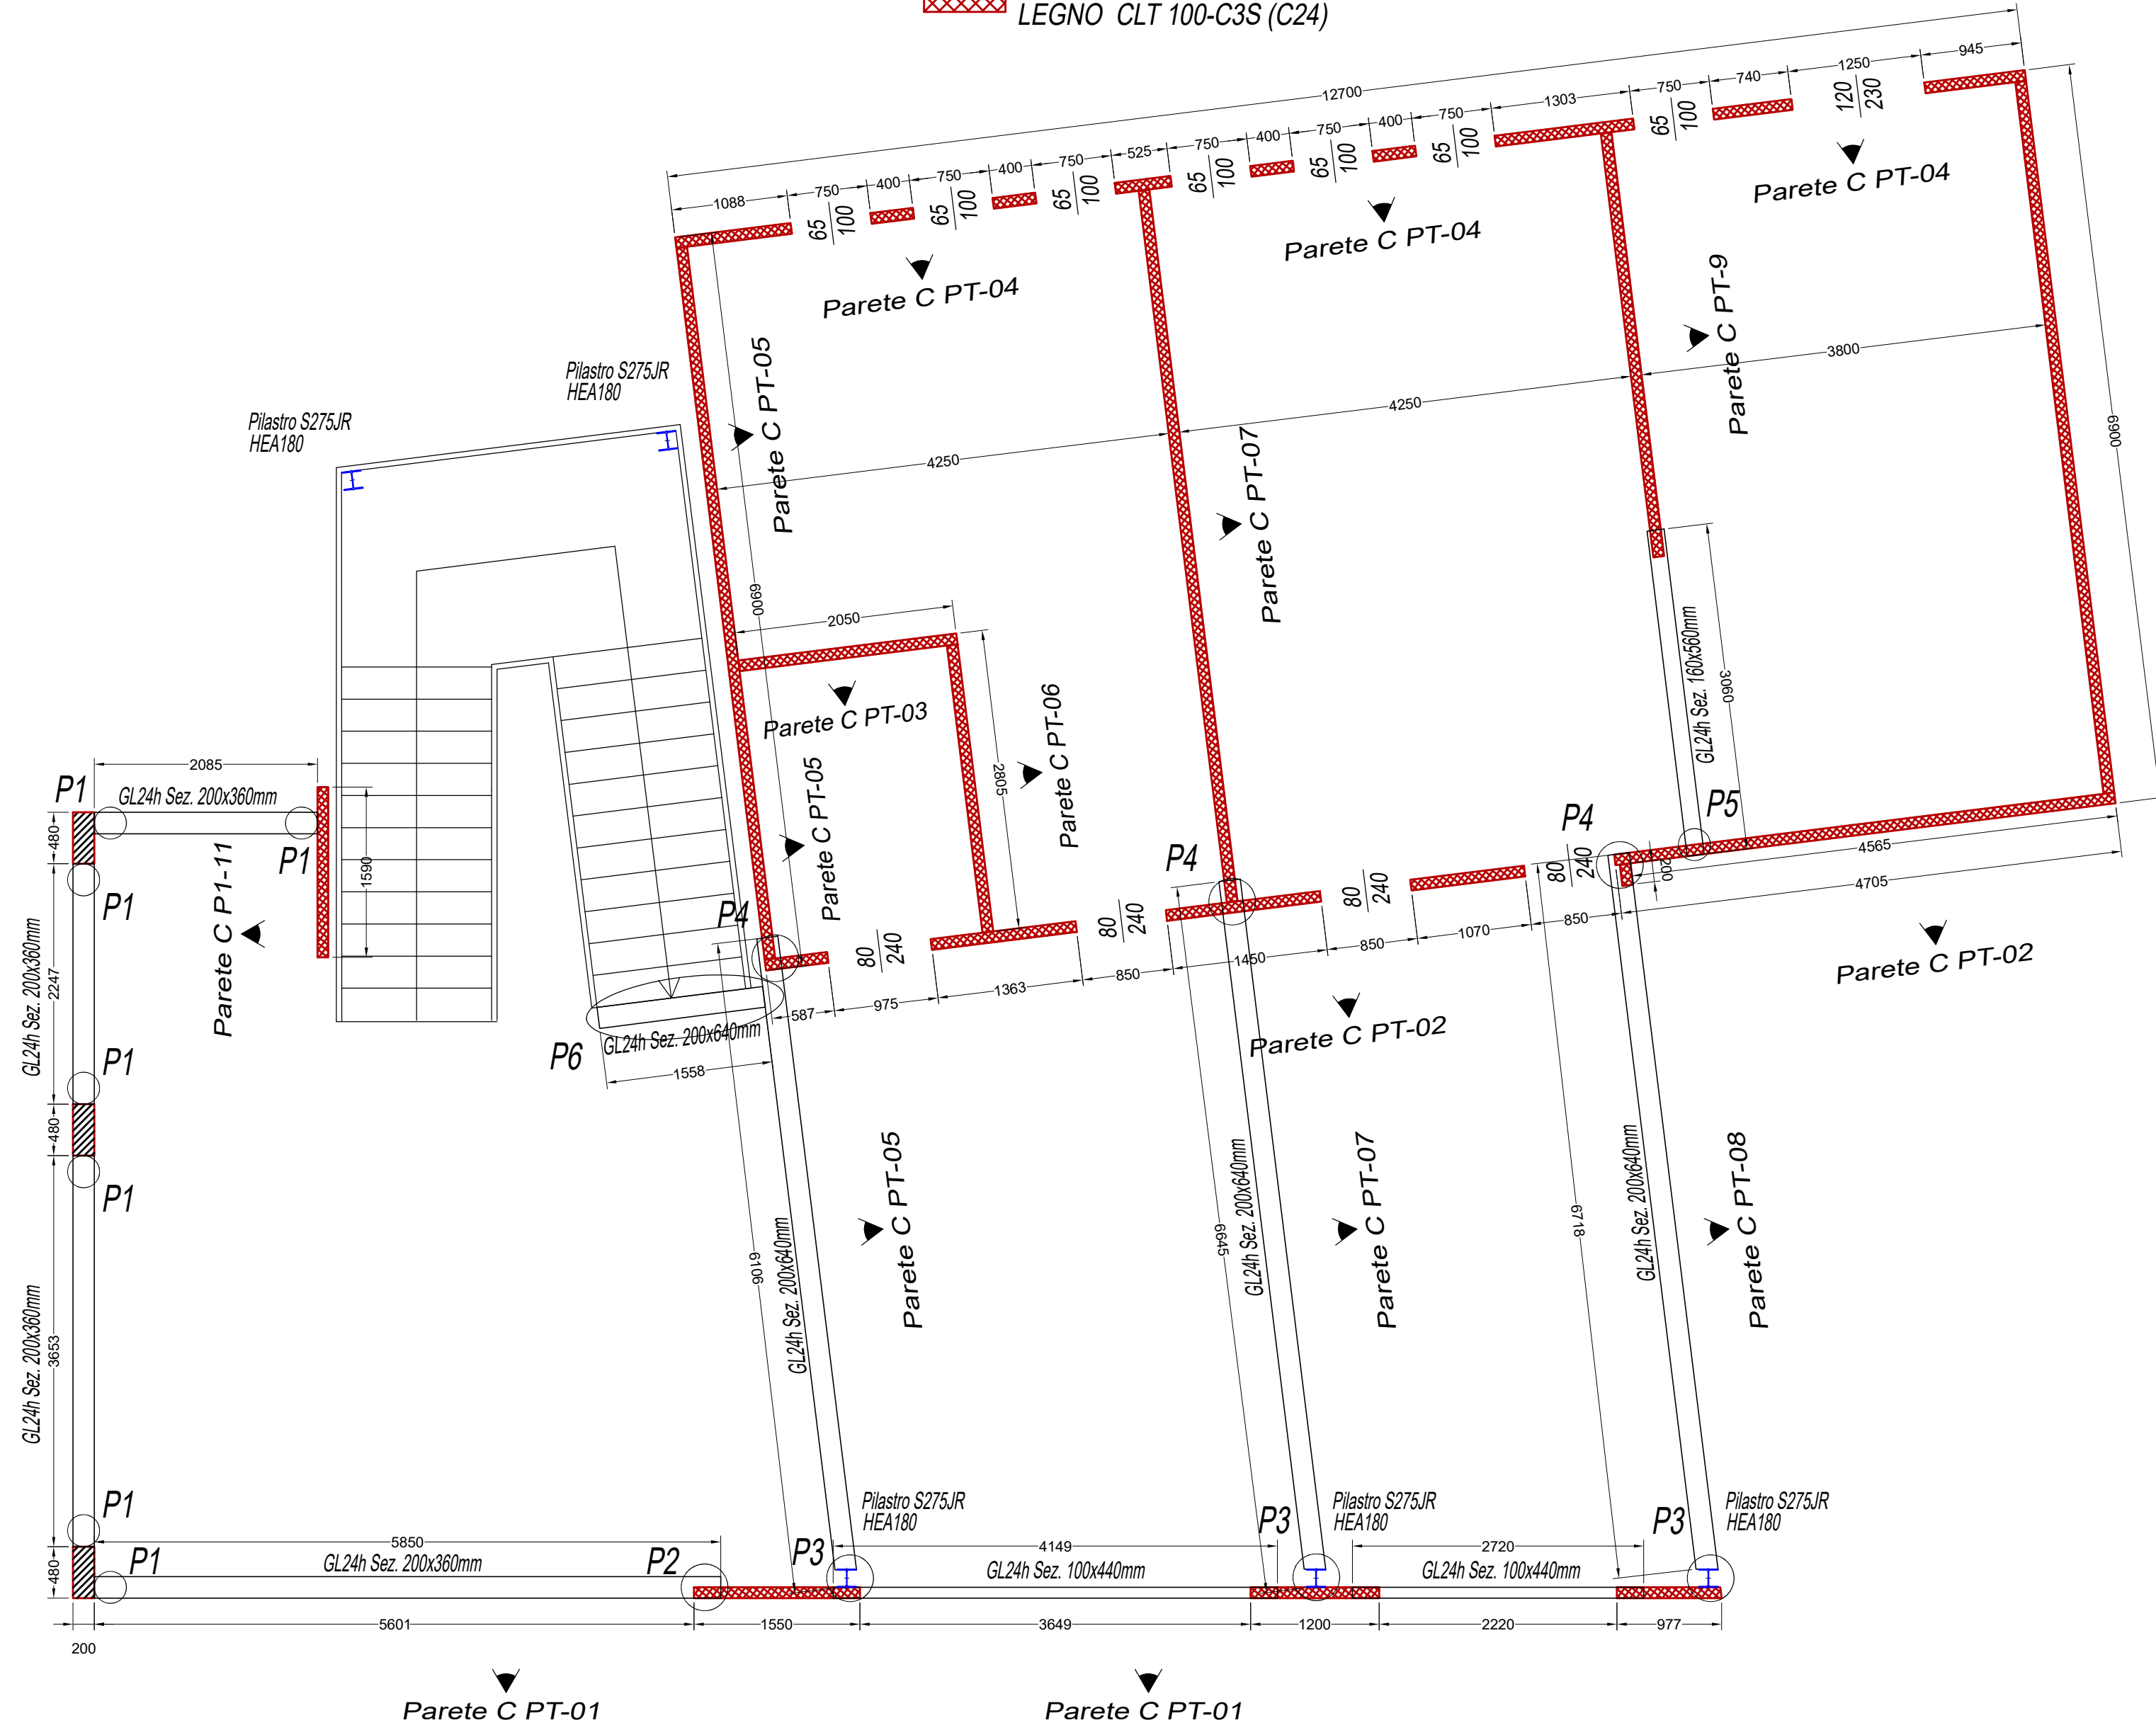


Parete C PT-01  
Scala 1:50

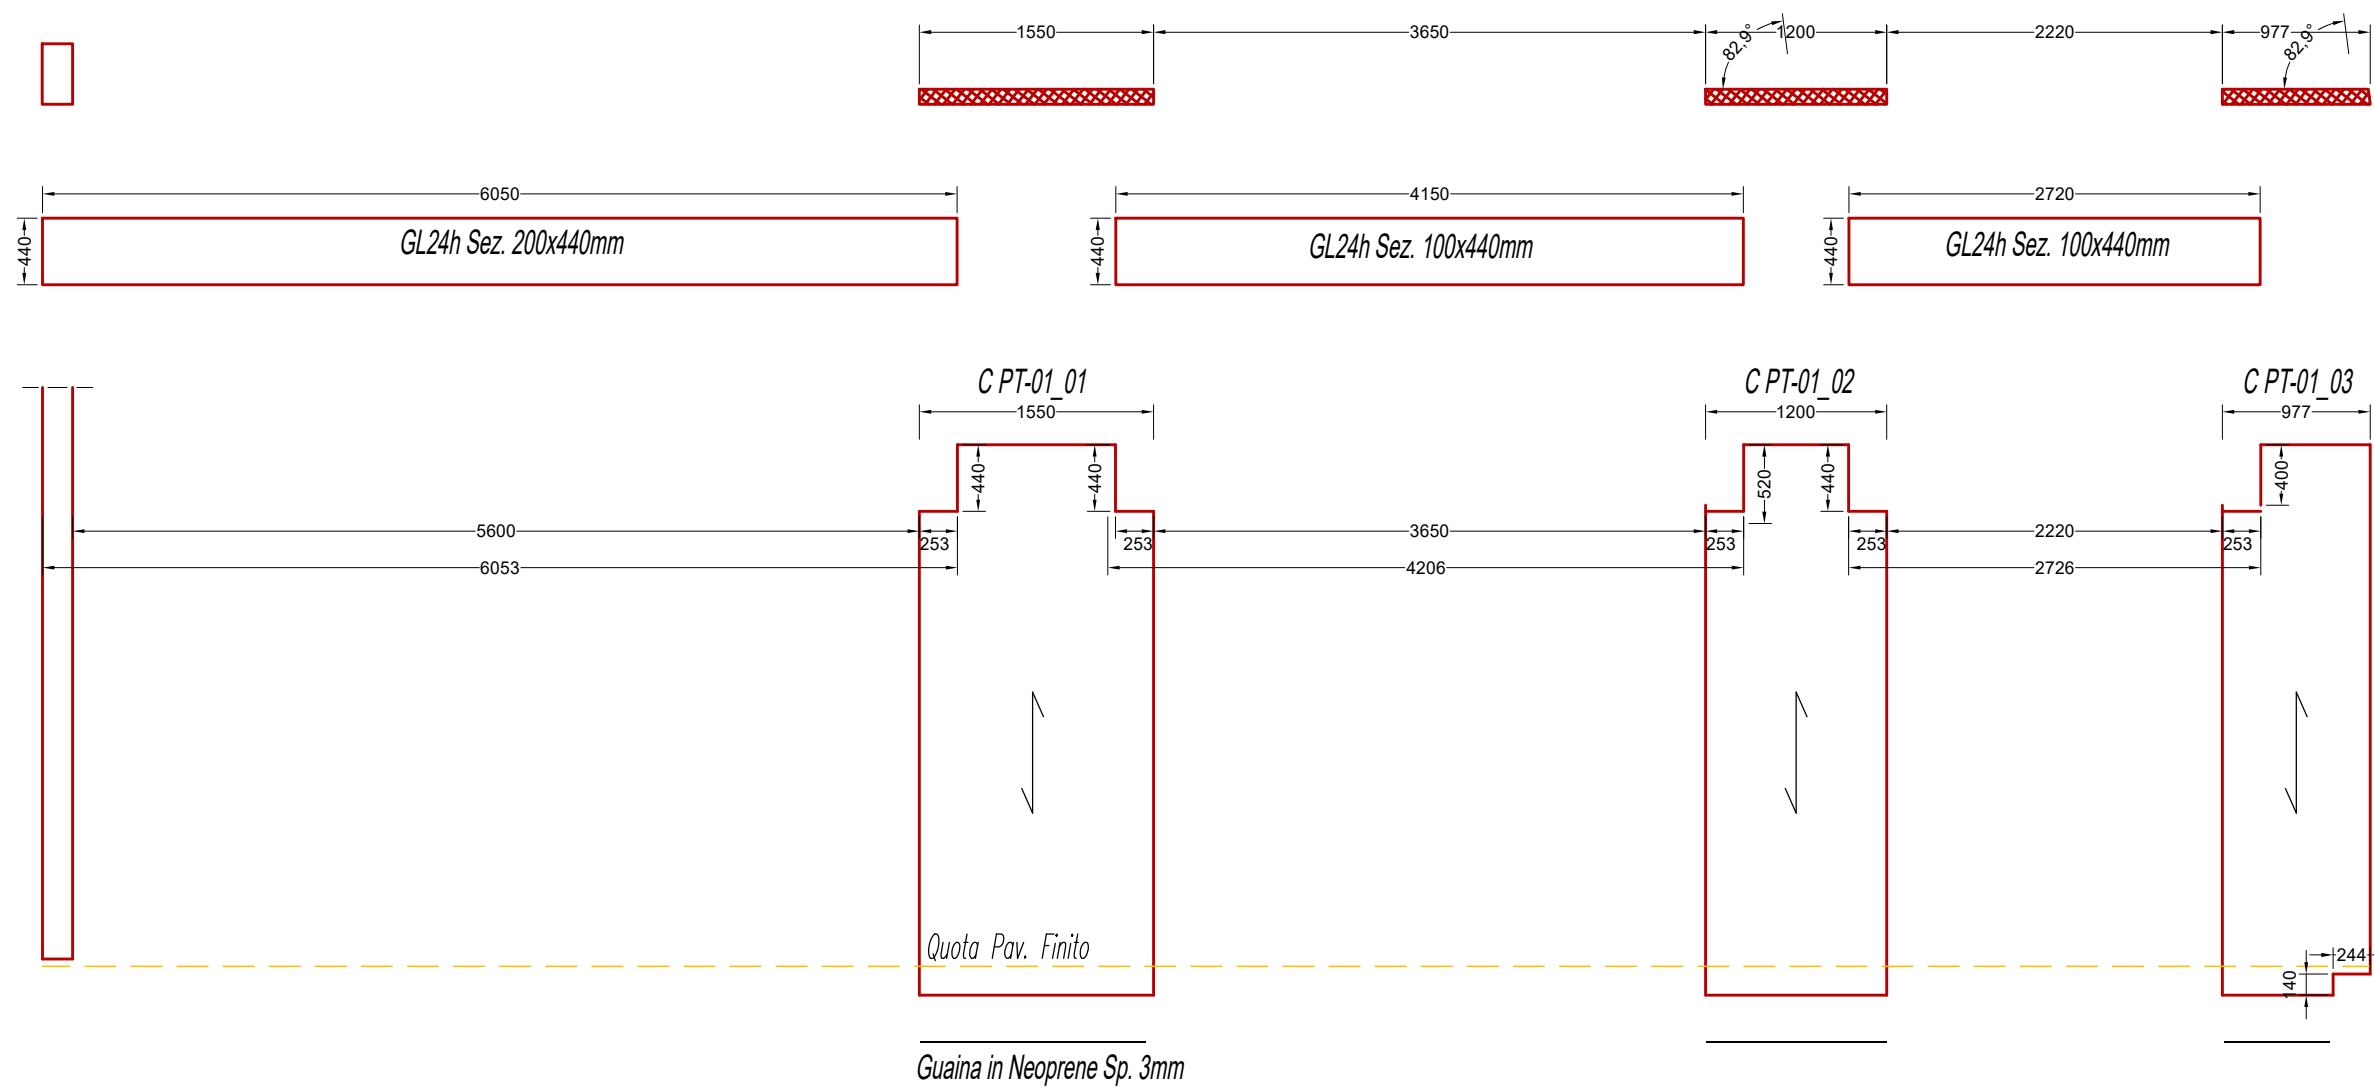


Parete C PT-02  
Scala 1:50

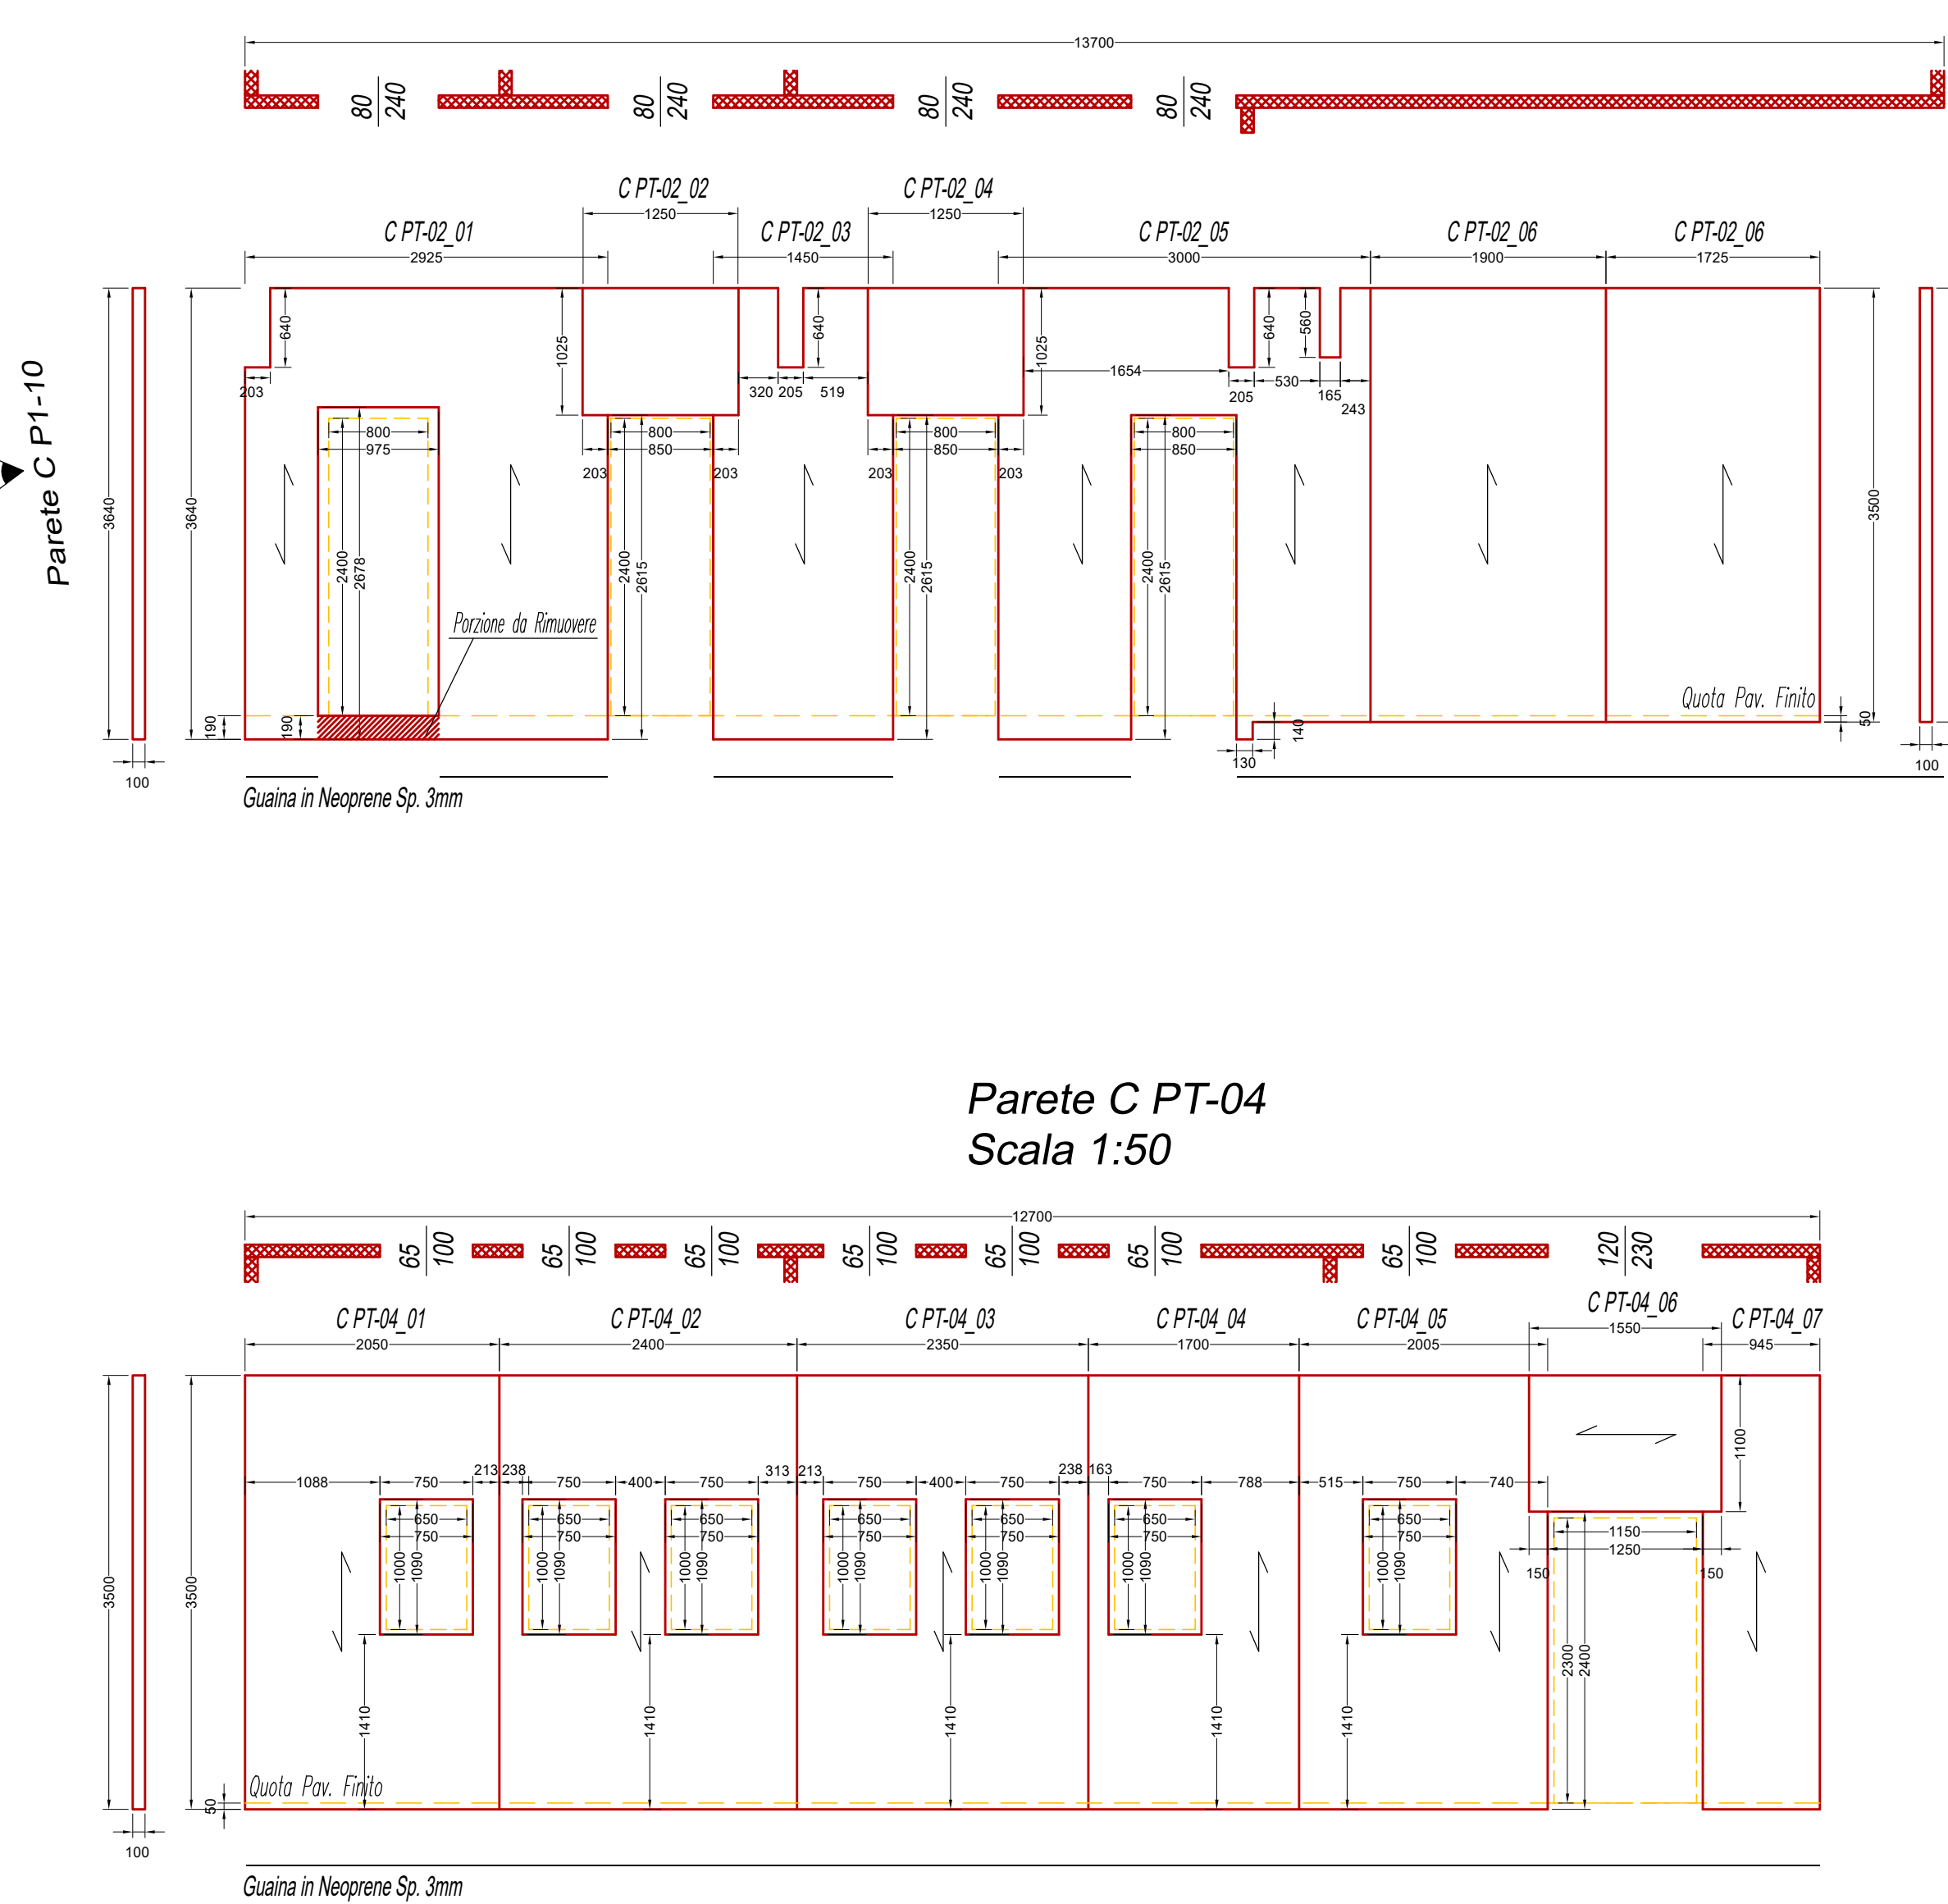


Parete C PT-04  
Scala 1:50

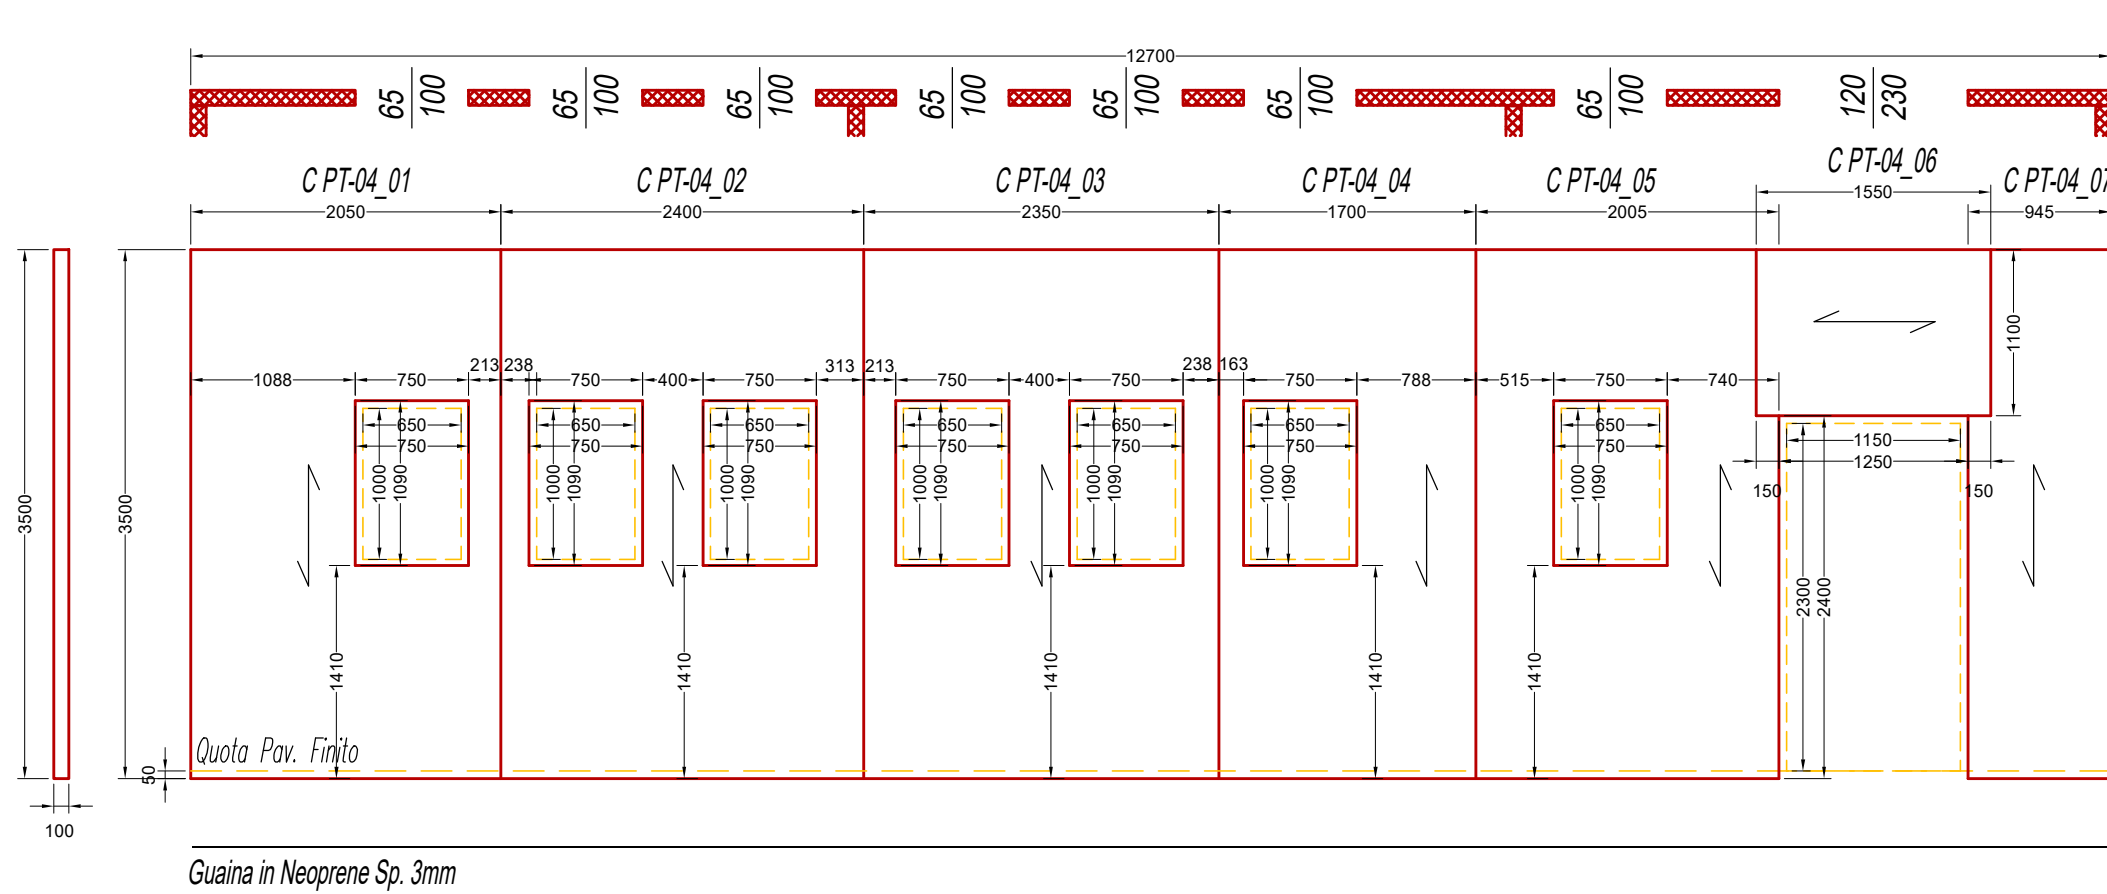


Parete C PT-05  
Scala 1:50

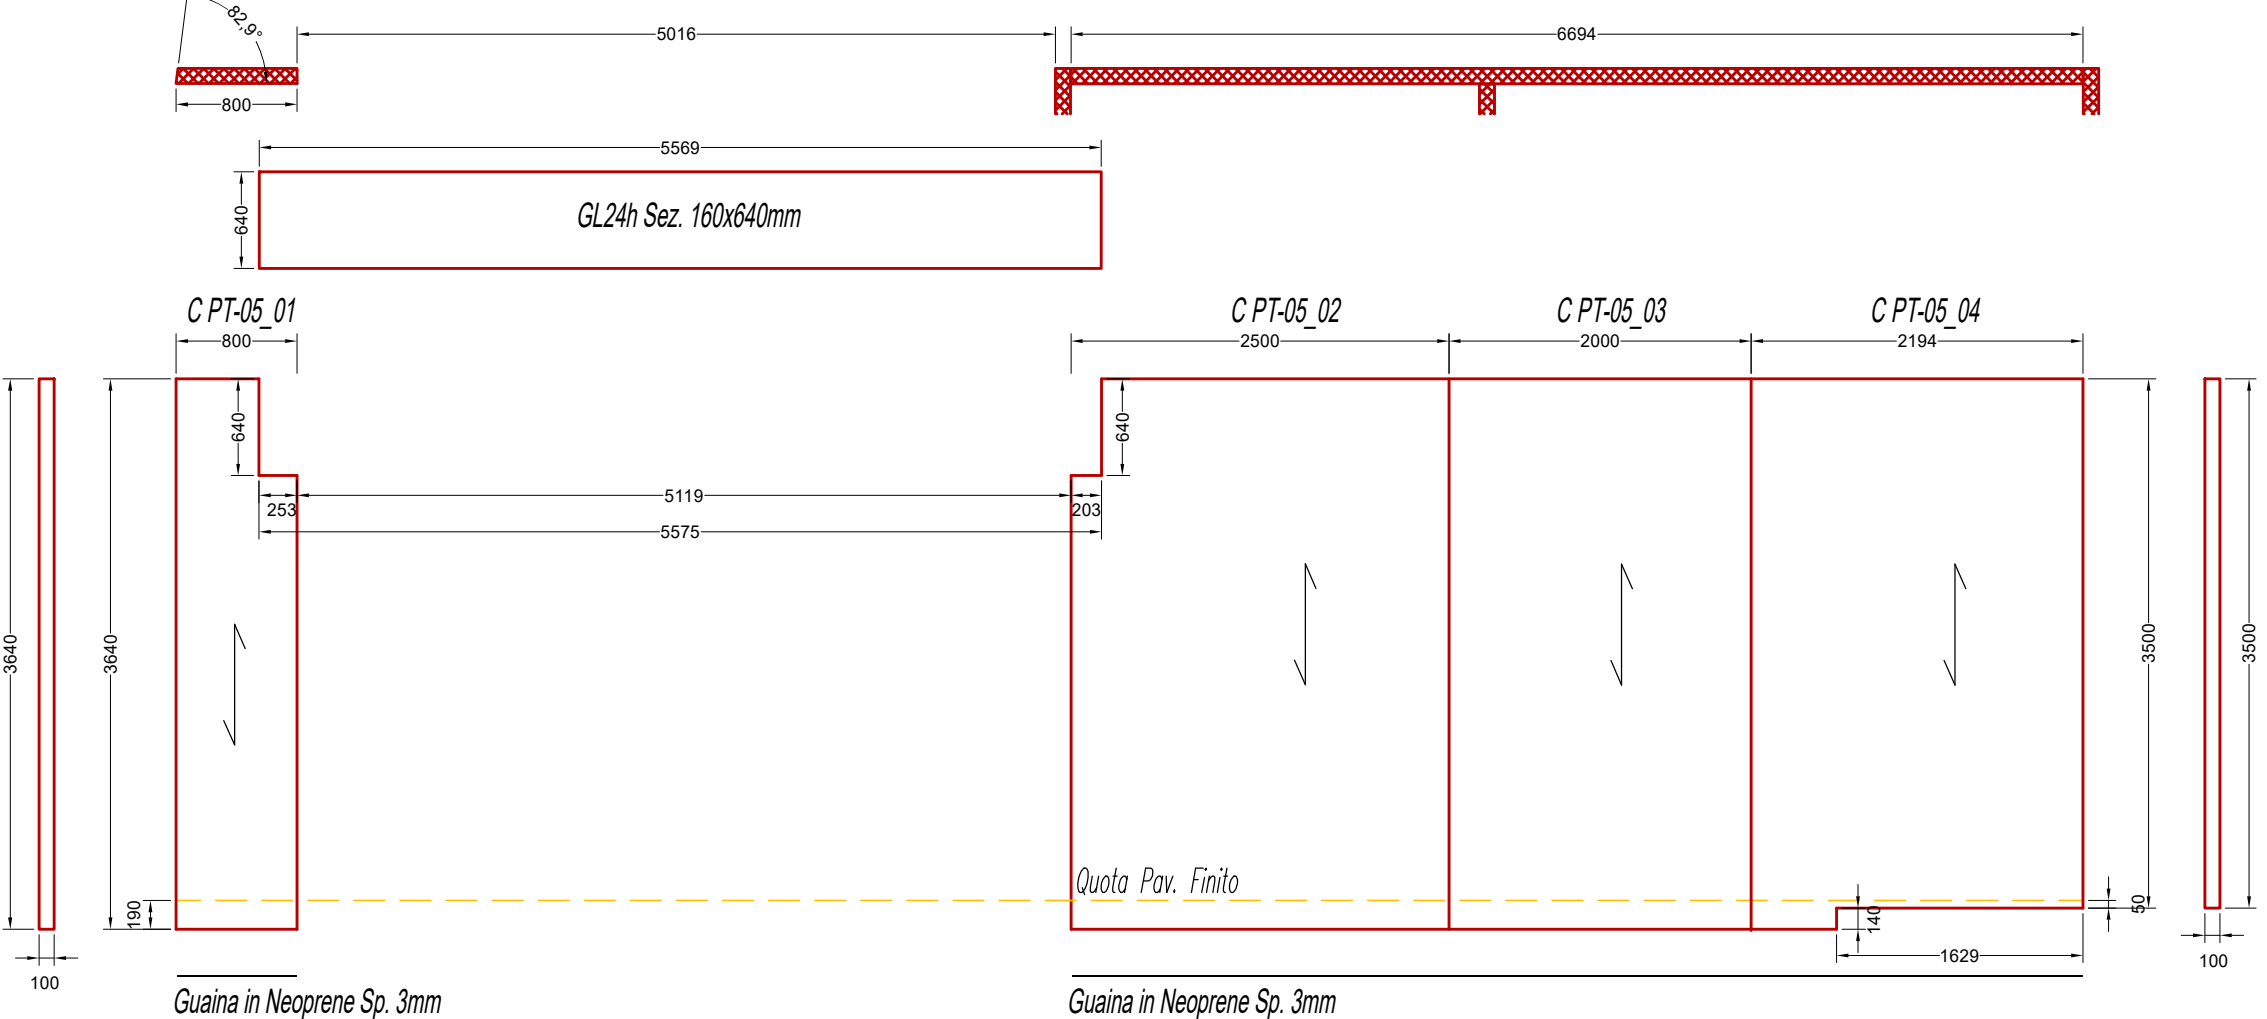


Parete C PT-03  
Scala 1:50

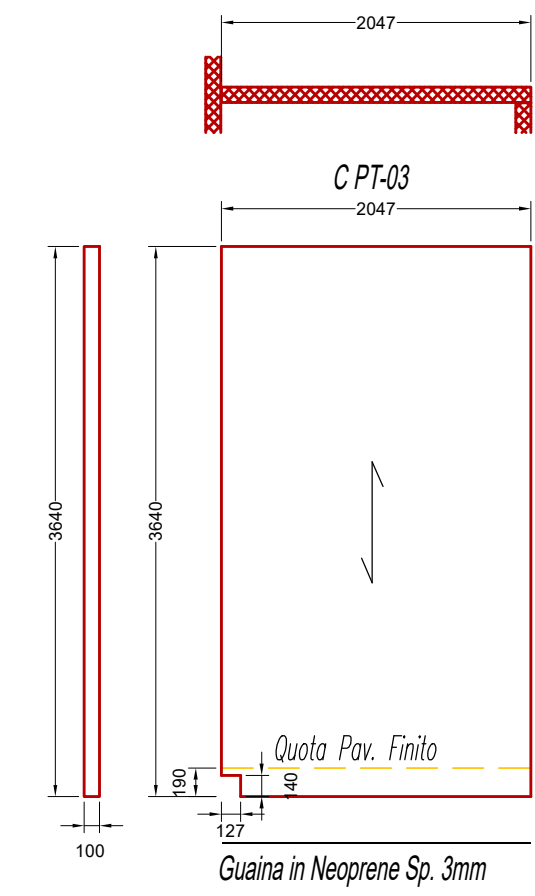


Parete C PT-06  
Scala 1:50

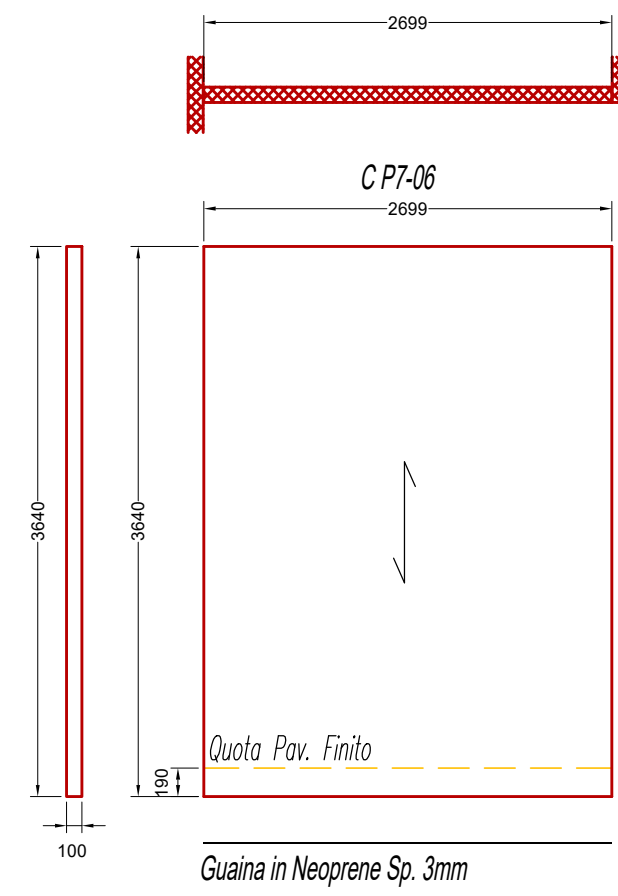


Parete C PT-08  
Scala 1:50

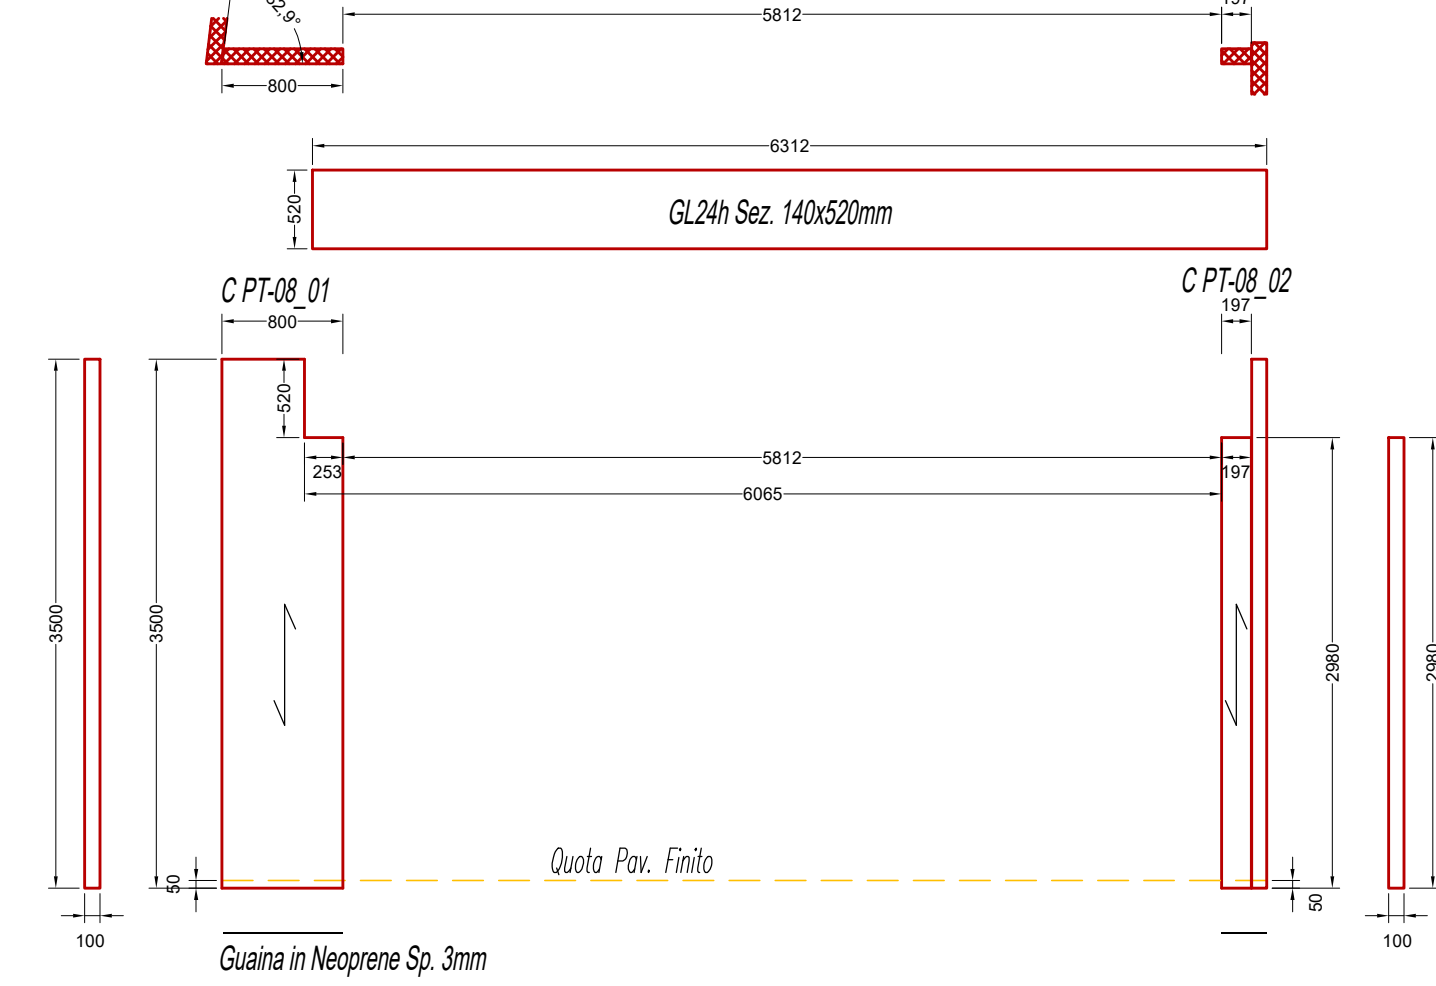

Parete C PT-9  
Scala 1:50

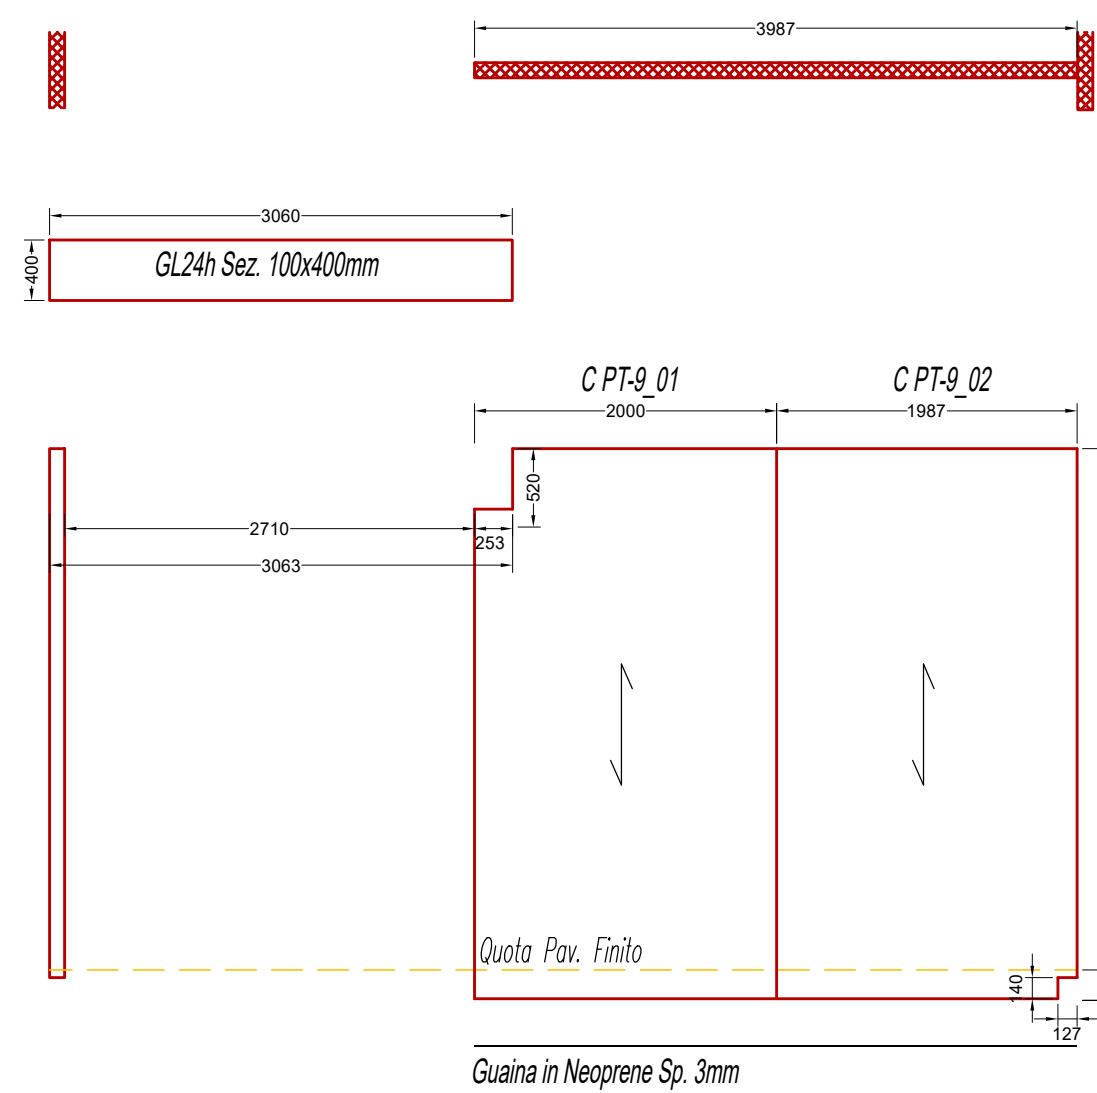

Parete C PT-10  
Scala 1:50

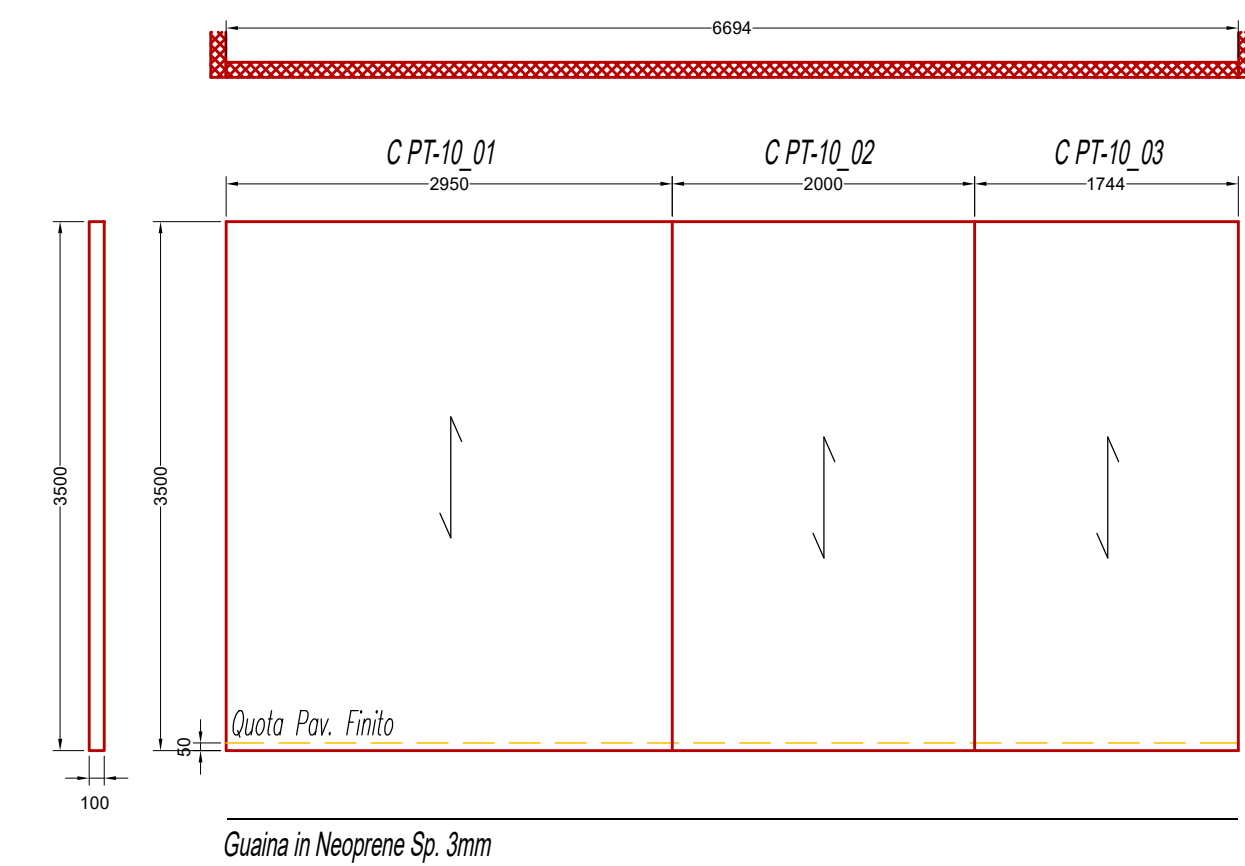

Parete C PT-P1-11  
Scala 1:50

