CARATTERISTICHE MECCANICHE DEI MATERIALI LEGNO LAMELLARE		
Elemento Strutturale:	Tipologia Legno:	Categoria:
Pareti in X-LAM	Compensato di Tavole	C24
Travi e Pilastri	Legno Lamellare	GL24h

Particolare Fissaggio Parete-Architrave Apertura
Scala 1:10

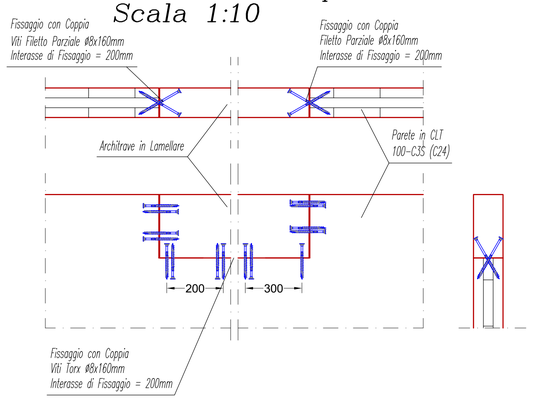

NOTA BENE 1:
L'appaltatore, preventivamente all'apertura del cantiere, è tenuto a fornire alla stazione appaltante e alla direzione lavori di un progetto esecutivo dettagliato e cantierabile comprensivo delle eventuali forometrie di tutti gli impianti tecnologici.
NOTA BENE 2:
Prima dell'esecuzione dei lavori in legno l'appaltatore è tenuto a verificare che le strutture in legno siano compatibili con il progetto esecutivo architettonico.
In caso di discordanza tra progetto strutturale e progetto architettonico prevalgono le dimensioni individuabili nel progetto architettonico.

Giunto Intermedio a T Parete X-LAM
Scala 1:10

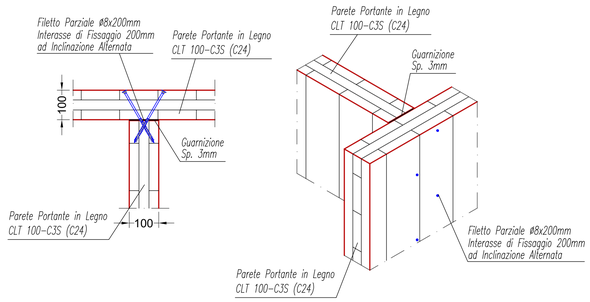

Giunto d'Angolo Parete X-LAM
Scala 1:10

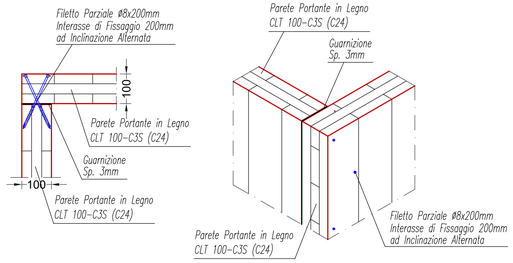

Giunto Longitudinale Parete X-LAM
Scala 1:10

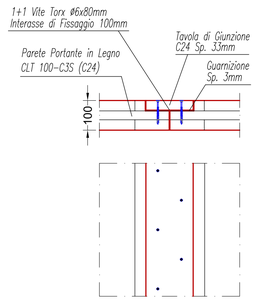

Particolare P1
Scala 1:10

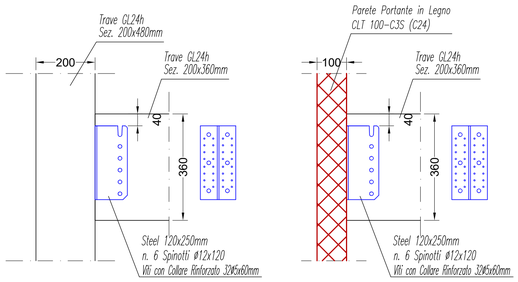

Particolare P2
Scala 1:10

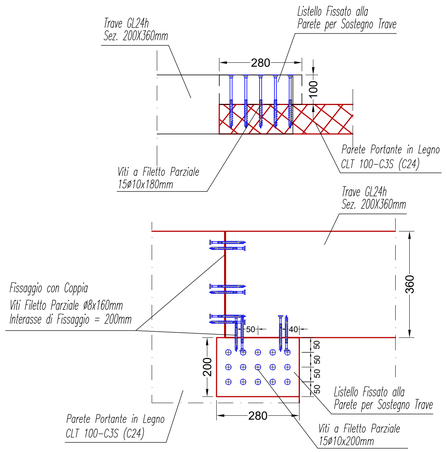

Particolare P3
Scala 1:10

Saldatura a Cordono d'Angolo R.=8mm

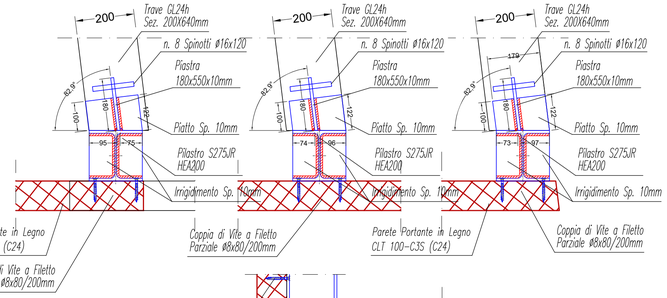

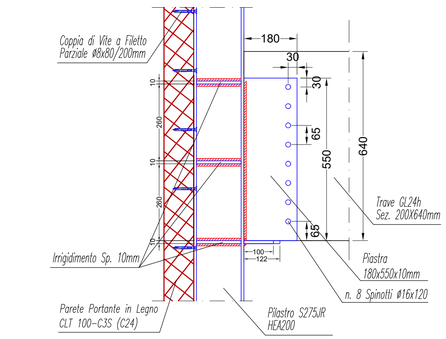

Particolare P4
Scala 1:10

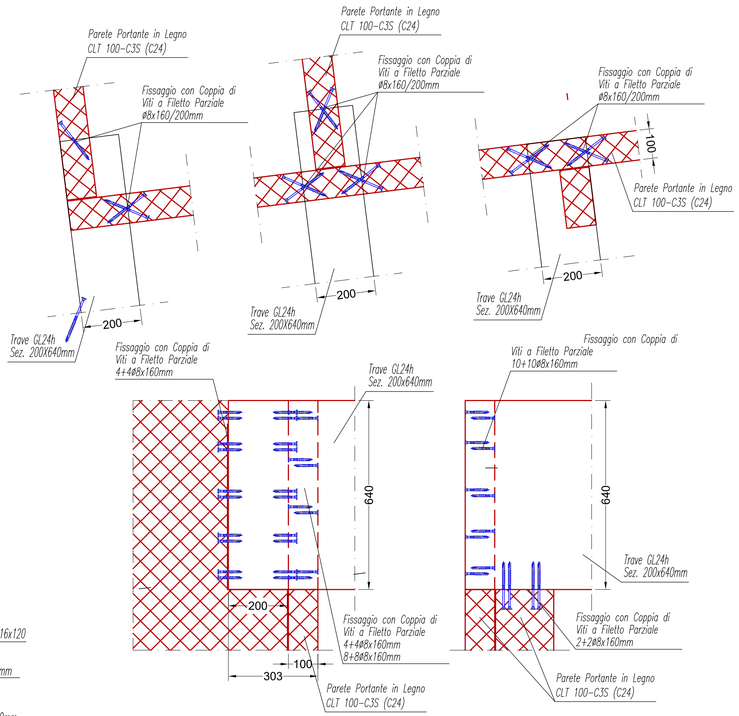

Particolare P5
Scala 1:10

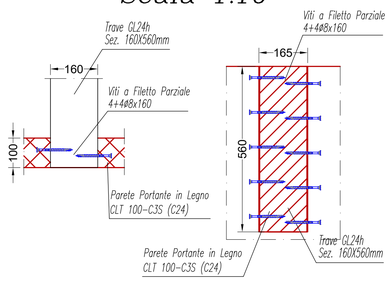

Particolare P6
Scala 1:10

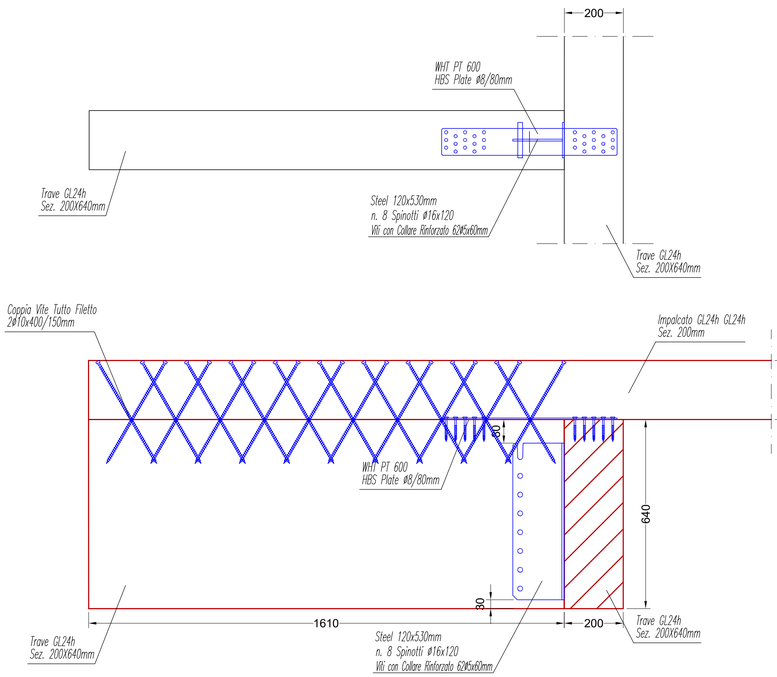

Finanziato dall'Unione europea NextGenerationEU

Intervento finanziato nell'ambito del PNRR, Missione 4 - Istruzione e Ricerca Componente 1 - Potenziamento dell'offerta dei servizi di istruzione: dagli asili nido alle Università - Investimento 3.3

Ministero dell'Istruzione e del Merito

OPERA:
REALIZZAZIONE DI NUOVO EDIFICIO SCOLASTICO - PLESSO B DELLA SCUOLA PRIMARIA IN VIA B.CROCE mediante demolizione e ricostruzione
CIG : 962504131A CUP: G52C21000560006

OGGETTO:
CORPO B
PARTICOLARI COSTRUTTIVI PIANO TERRA
PARTICOLARI COSTRUTTIVI SOLAIO PIANO PRIMO

ELABORATO GRAFICO:
S.C05

Data: Agosto 2023
Scala:
Revisione: rev.01

FASE:
PROGETTO ESECUTIVO

ENTE AMMINISTRATIVO:
COMUNE DI MONTEPRANDONE
Provincia di Ascoli Piceno (AP)
Sede comunale: Piazza dell'Aquila, 1 - 63076 Monteprandone AP
P.IVA: 00376950440
Tel: 0735.71091 / Fax: 0735.62541
Mail: info@comune.monteprandone.ap.it PEC: comune.monteprandone@emarche.it
RUP: Geom. Pino CORI

CAPOGRUPPO MANDATARIO - COORDINAMENTO GENERALE - PROGETTO ARCHITETTONICO - STRUTTURALE - IMPIANTISTICO - CSP:
SARDELLINI MARASCA ARCHITETTI
TIMBRO E FIRMA
ANCONA Via De Bosis 8 - 60123 tel 071 2073835 - fax 071 2082631
e-mail: studio @sardellinimarasca.com - www.sardellinimarasca.com
Arch. Anita SARDELLINI Ing.Andrea MARASCA Arch. Giorgio MARASCA

CO-PROGETTISTA OPERE IMPIANTISTICHE, VVFF, ACUSTICA, ENERGETICA:
AREA ENGINEERING SRL società d'ingegneria mandante
Contrada S.Giovanni snc, 63074 S. Benedetto del Tronto (AP)
Ing. Mauro BRACCIANI P.I. Marco BENIGNI Ing. Mirko MAOLONI

GIOVANE PROFESSIONISTA:
Arch. Silvia GALASSO giovane professionista
via Tronto 1/bis, 60035 Jesi (AN)

PRESTAZIONI GEOLOGICHE:
Dott. geol. Stefano GIULIANI mandante
via Papa Giovanni XXIII 14/b, 60035 Jesi (AN)

CONSULENTE PER LE OPERE STRUTTURALI
STUDIO TECNICO ING. MICHELE ROSSI
via Roma 2/A, 60012 Trecastelli (AN)

CONSULENTE PER L'APPLICAZIONE DEI CRITERI MINIMI AMBIENTALI NEGLI EDIFICI:
ARCH. ANDREA VALENTINI
via G. Verdi 26, 63822 Porto San Giorgio (FM)

Il presente disegno è di esclusiva proprietà del raggruppamento sopraindicato e non può essere copiato, riprodotto o consegnato a terzi senza esplicita autorizzazione