

Elemento Strutturale:	Tipologia Legno:	Categoria:
Pareti in X-LAM	Compensato di Tavole	C24
Travi e Pilastr	Legno Lamellare	GL24h


NOTA BENE 1:
L'appaltatore, preventivamente all'apertura del cantiere, è tenuto a fornire alla stazione appaltante e alla direzione lavori di un progetto esecutivo detto "cantierabile" comprensivo delle eventuali forometrie di tutti gli impianti tecnologici.

NOTA BENE 2:
Prima dell'esecuzione dei lavori in legno l'appaltatore è tenuto a verificare che le strutture in legno siano compatibili con il progetto esecutivo architettonico. In caso di discordanza tra progetto strutturale e progetto architettonico prevalgono le dimensioni individuabili nel progetto architettonico.


<div><div>Ministero dell'Università e della Ricerca Ministero dell'Università e della Ricerca</div></div> <div>Intervento finanziato nell'ambito del PNRR, Missione 4 - Istruzione e Ricerca Componente 1 - Potenziamento dell'offerta dei servizi di istruzione: dagli asili nido alle Università - Investimento 3.3</div>		<div><div>Ministero dell'Università e della Ricerca Ministero dell'Università e della Ricerca</div></div>
<div>OPERA:</div> <div>REALIZZAZIONE DI NUOVO EDIFICIO SCOLASTICO - PLESSO B DELLA SCUOLA PRIMARIA IN VIA B. CROCE mediante demolizione e ricostruzione</div> <div>CIG: 962504131A CUP: G52C21000560006</div>		
<div><div>OGGETTO:</div><div>CORPO C PIANTA PARETI PIANO PRIMO DISTINTA PARETI PIANO PRIMO PARTICOLARI COSTRUTTIVI</div></div>		<div><div>ELABORATO GRAFICO:</div><div>S.C07</div><div><div><div>Data: Agosto 2023</div><div>Scala:</div></div><div><div>Revisione: rev.01</div></div></div></div>
<div>ARE:</div> <div>PROGETTO ESECUTIVO</div>		
<div><div>ENTE AMMINISTRATIVO:</div><div><div><div>COMUNE DI MONTEPRANDONE Provincia di Ascoli Piceno (AP) Sede comunale: Piazza dell'Apia, 1 - 63076 Monteprandone AP P.IVA: 00376905440 Tel: 0735.71091 / Fax: 0735.62541 Mail: info@comune.monteprandone.ap.it PEC: comune.monteprandone@emarche.it RUP: Geom. Pino CORI</div></div></div></div>		
<div><div>APPOGGIATO MANDATARIO - COORDINAMENTO GENERALE - PROGETTO ARCHITETTONICO - STRUTTURALE - IMPIANTISTICO - CSP:</div><div><div><div>SARDELLINI MARASCA ARCHITETTI ANCONA Via De Bosio 8 - 60123 tel. 071 2073835 - fax 071 2082631 e-mail: studio@sardellinimarasca.com - www.sardellinimarasca.com Arch. Anita SARDELLINI Ing. Andrea MARASCA Arch. Giorgio MARASCA</div></div><div>TMIRMO E FIRMATA</div></div></div>		
<div><div>OPROGETTISTA OPERE IMPIANTISTICHE, VVFF, ACUSTICA, INGEGNERICA:</div><div><div><div>AREA ENGINEERING SRL Contrada S.Giovanni sni, 63074 S. Benedetto del Tronto (AP) Ing. Mauro BRACCIANI P.I. Marco BENIGNI Ing. Mirko MAOLONI</div></div></div></div>		
<div><div>COLLABORANTE PROFESSIONISTA:</div><div><div><div>ARCA S.p.A. Arch. Silvia GALASSO giovane professionista via Trento 11bis, 60035 Jesi (AN)</div></div></div></div>		
<div><div>RESTAZIONI GEOLOGICHE:</div><div><div><div>ARCA S.p.A. Dott. geol. Stefano GIULIANI mandante via Papa Giovanni XXIII 14b, 60035 Jesi (AN)</div></div></div></div>		
<div><div>CONSULENTE PER LE OPERE STRUTTURALI:</div><div><div><div>ARCA S.p.A. STUDIO TECNICO ING. MICHELE ROSSI via Roma 2/A, 60012 Trecastelli (AN)</div></div></div></div>		
<div><div>CONSULENTE PER L'APPLICAZIONE DEI CRITERI MINIMI AMBIENTALI NEGLI EDIFICI:</div><div><div><div>ARCA S.p.A. ARCH. ANDREA VALENTINI c/a G. Verdi 26, 63822 Porto San Giorgio (FM)</div></div></div></div>		
<div>Il presente disegno è di esclusiva proprietà del ragguagliamento sopraindicato e non può essere copiato, riprodotto o consegnato a terzi senza autorizzazione</div>		

Scala 1:50


 PARETE PORTANTE IN
LEGNO CLT 100-C3S (C24)

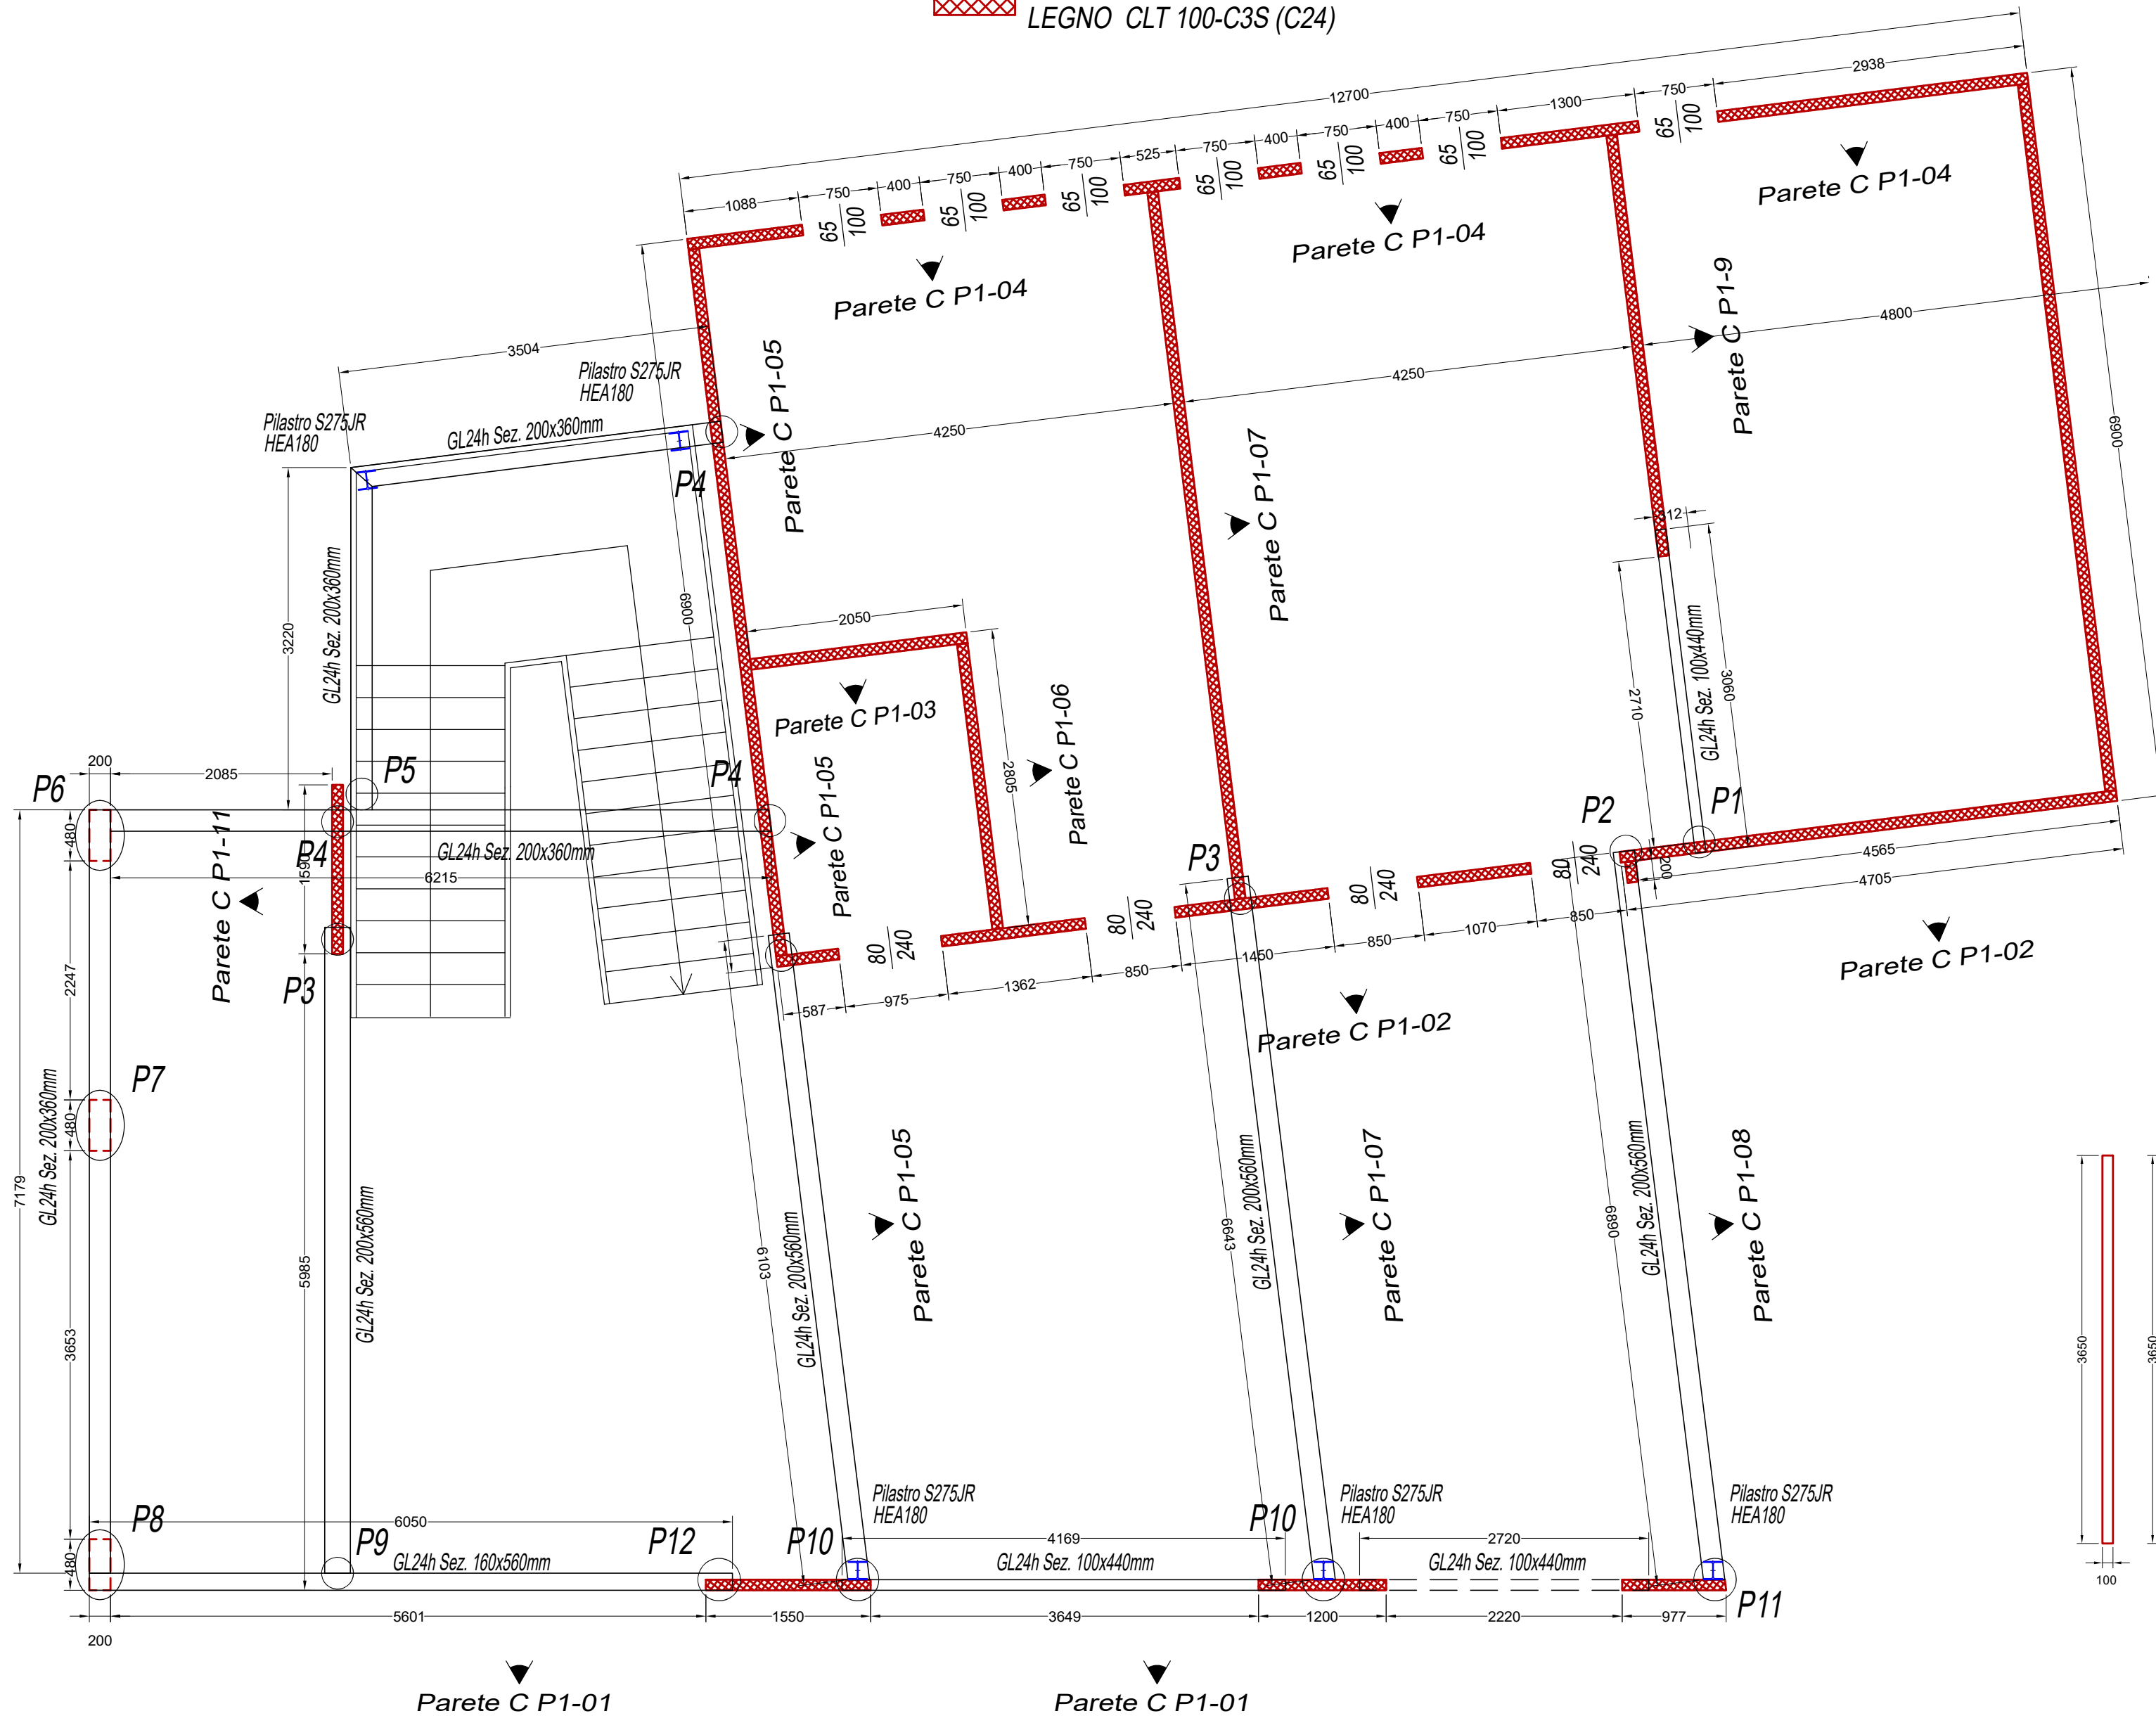


Parete C P1-01
Scala 1:50

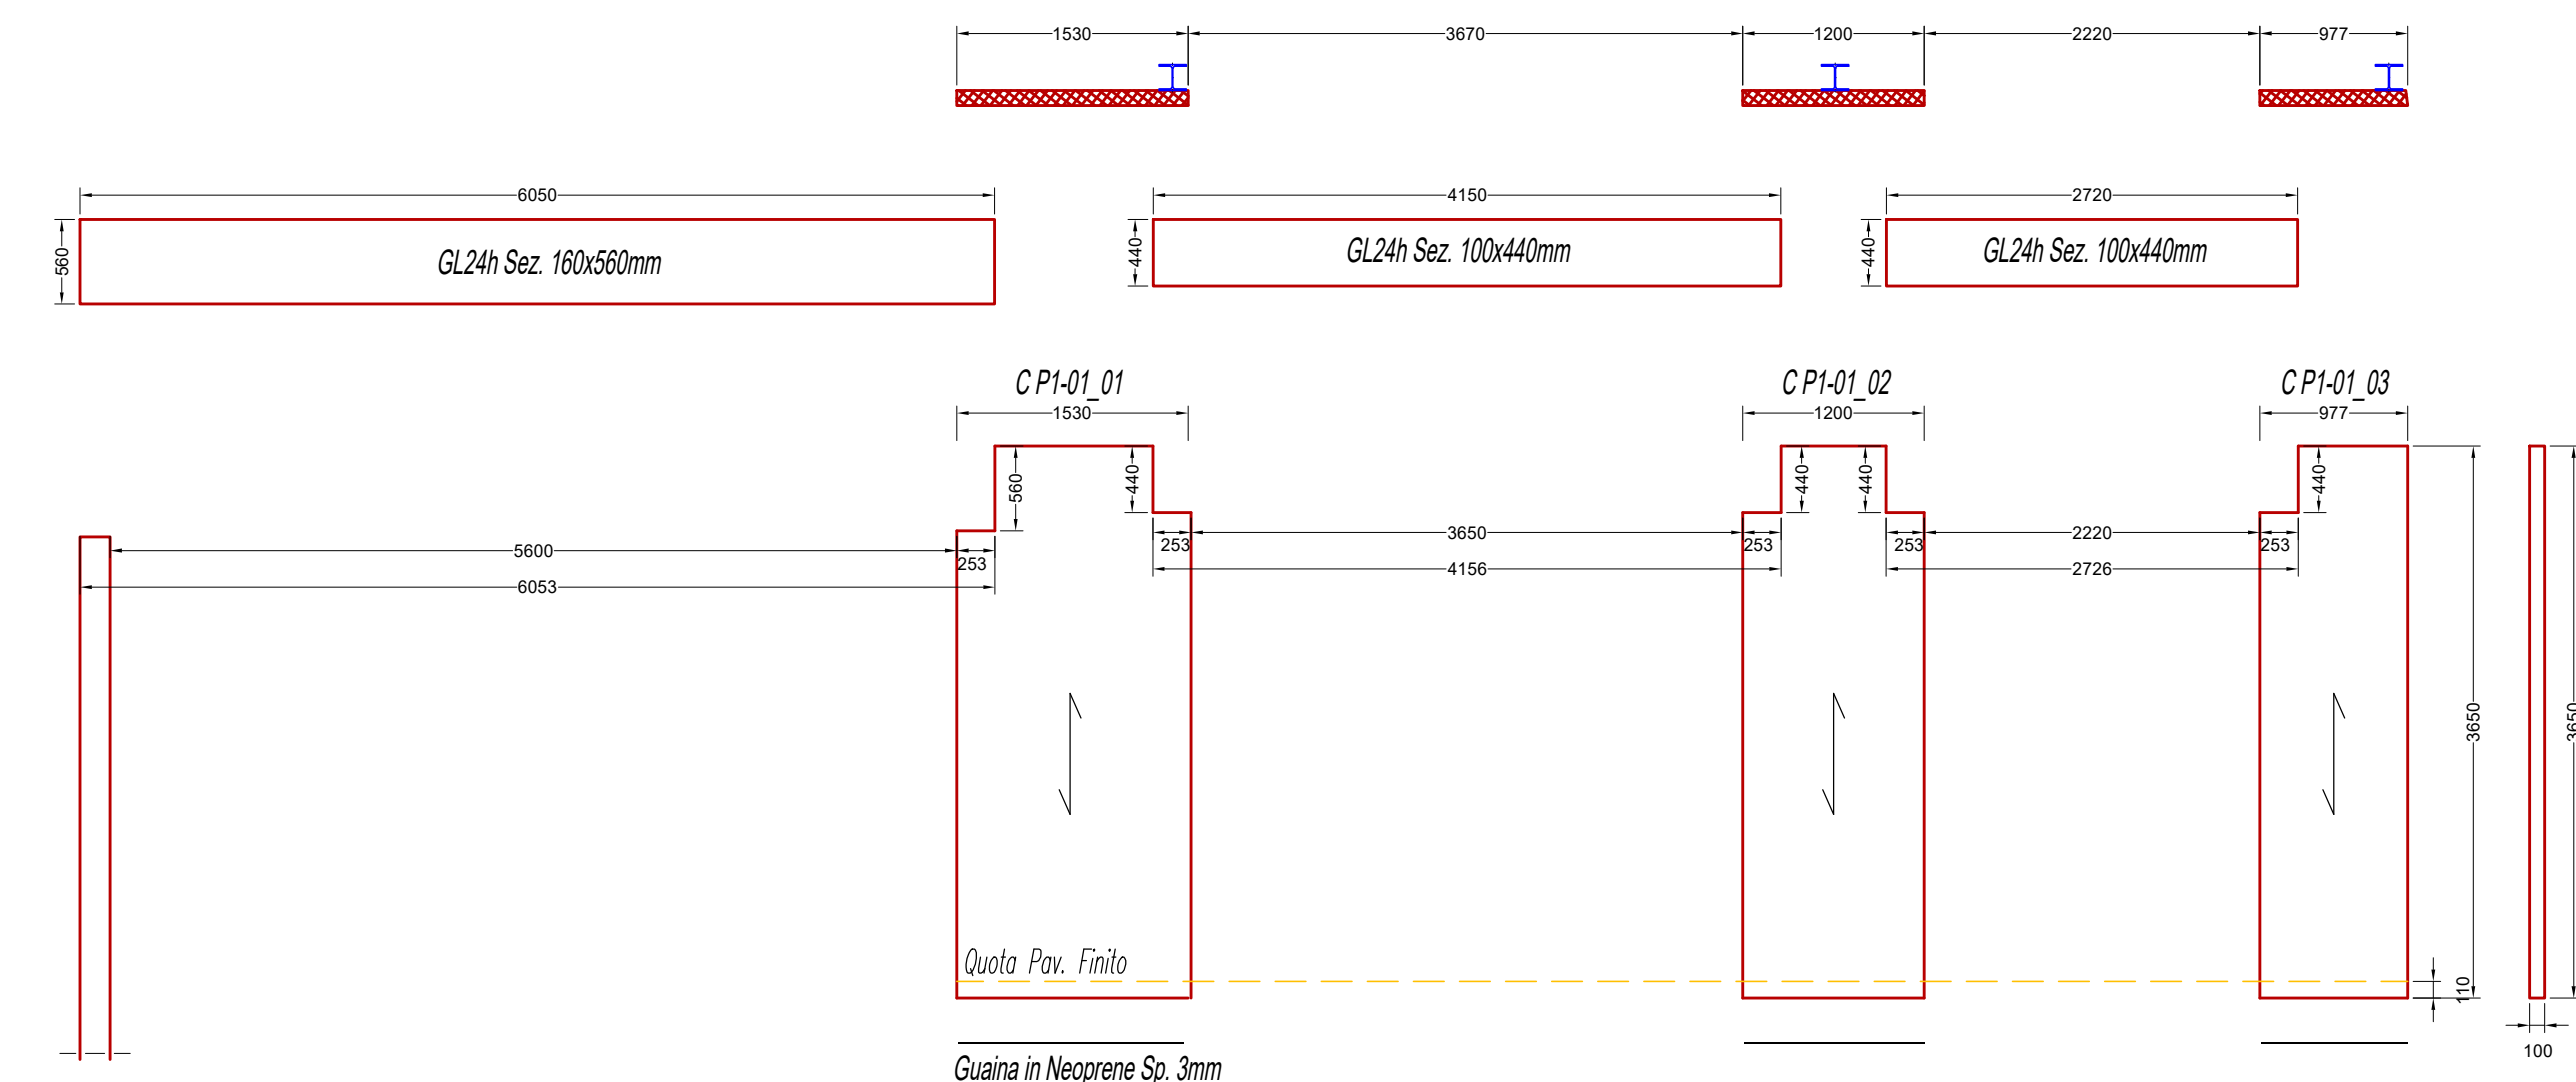


Parete C P1-02
Scala 1:50

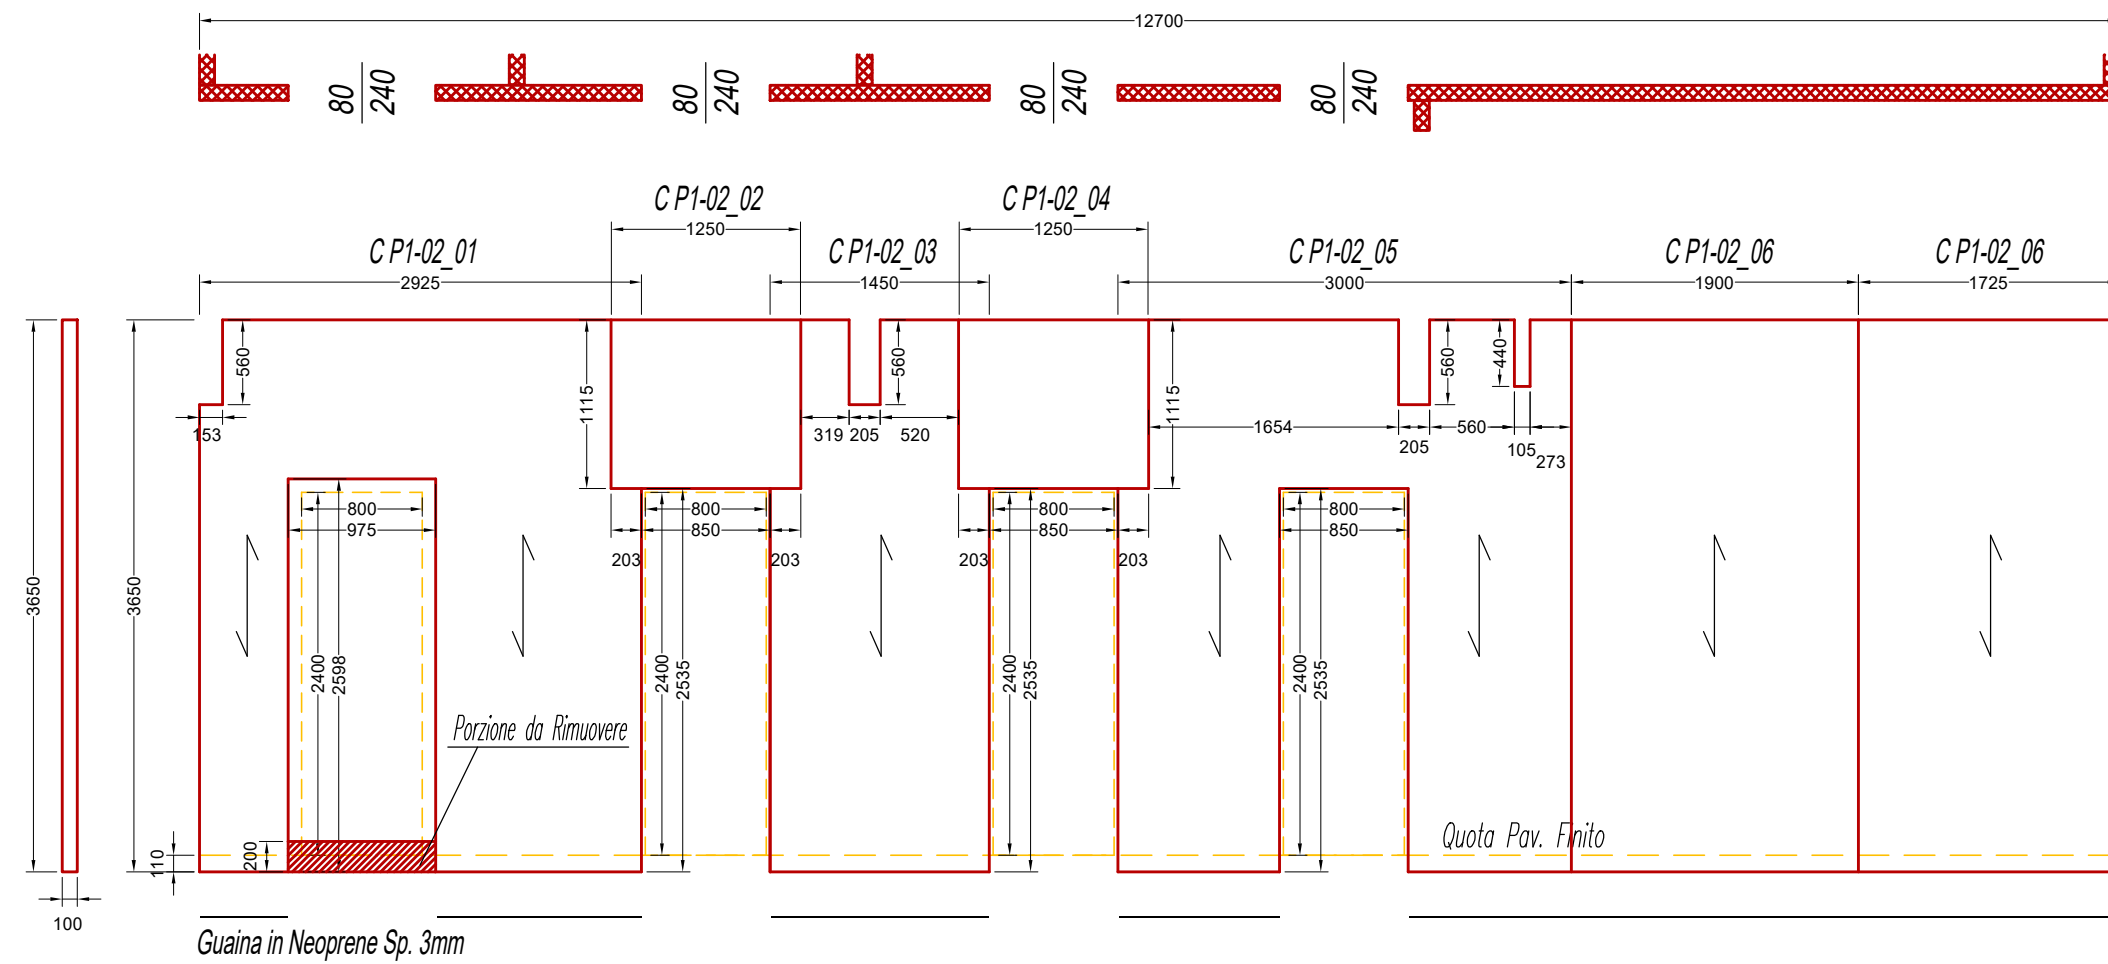


Parete C P1-04
Scala 1:50

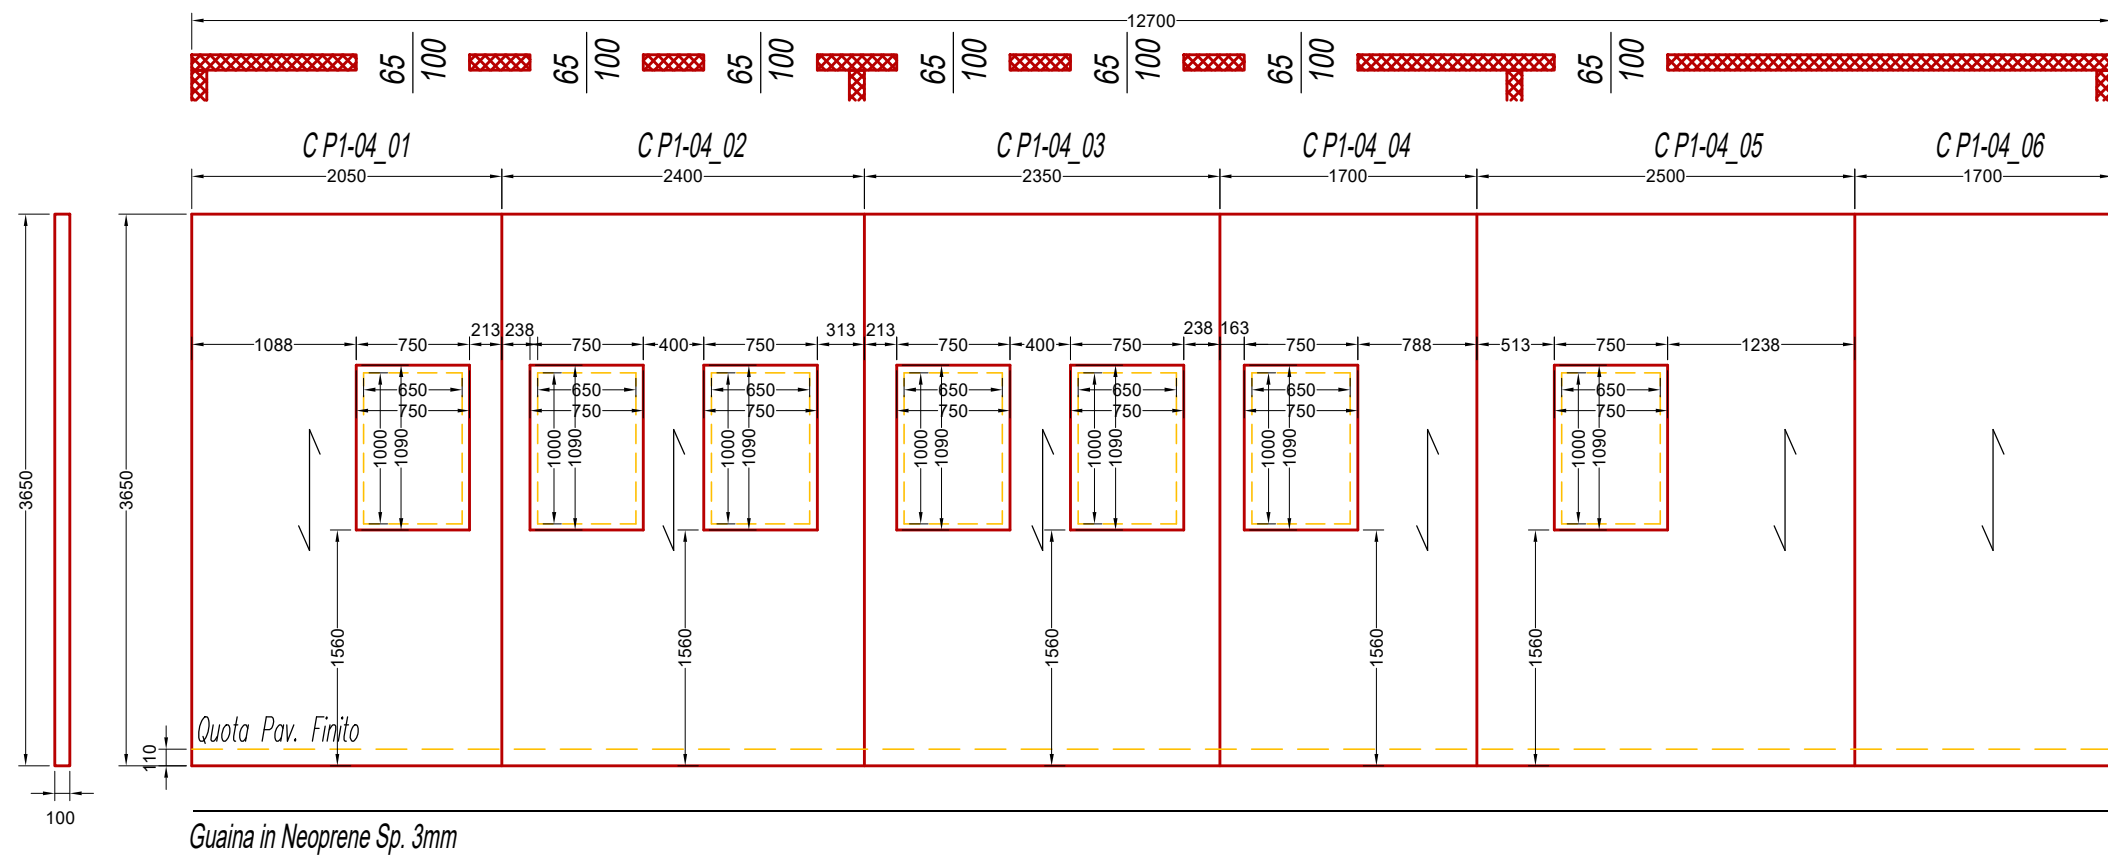


Parete C P1-05
Scala 1:50

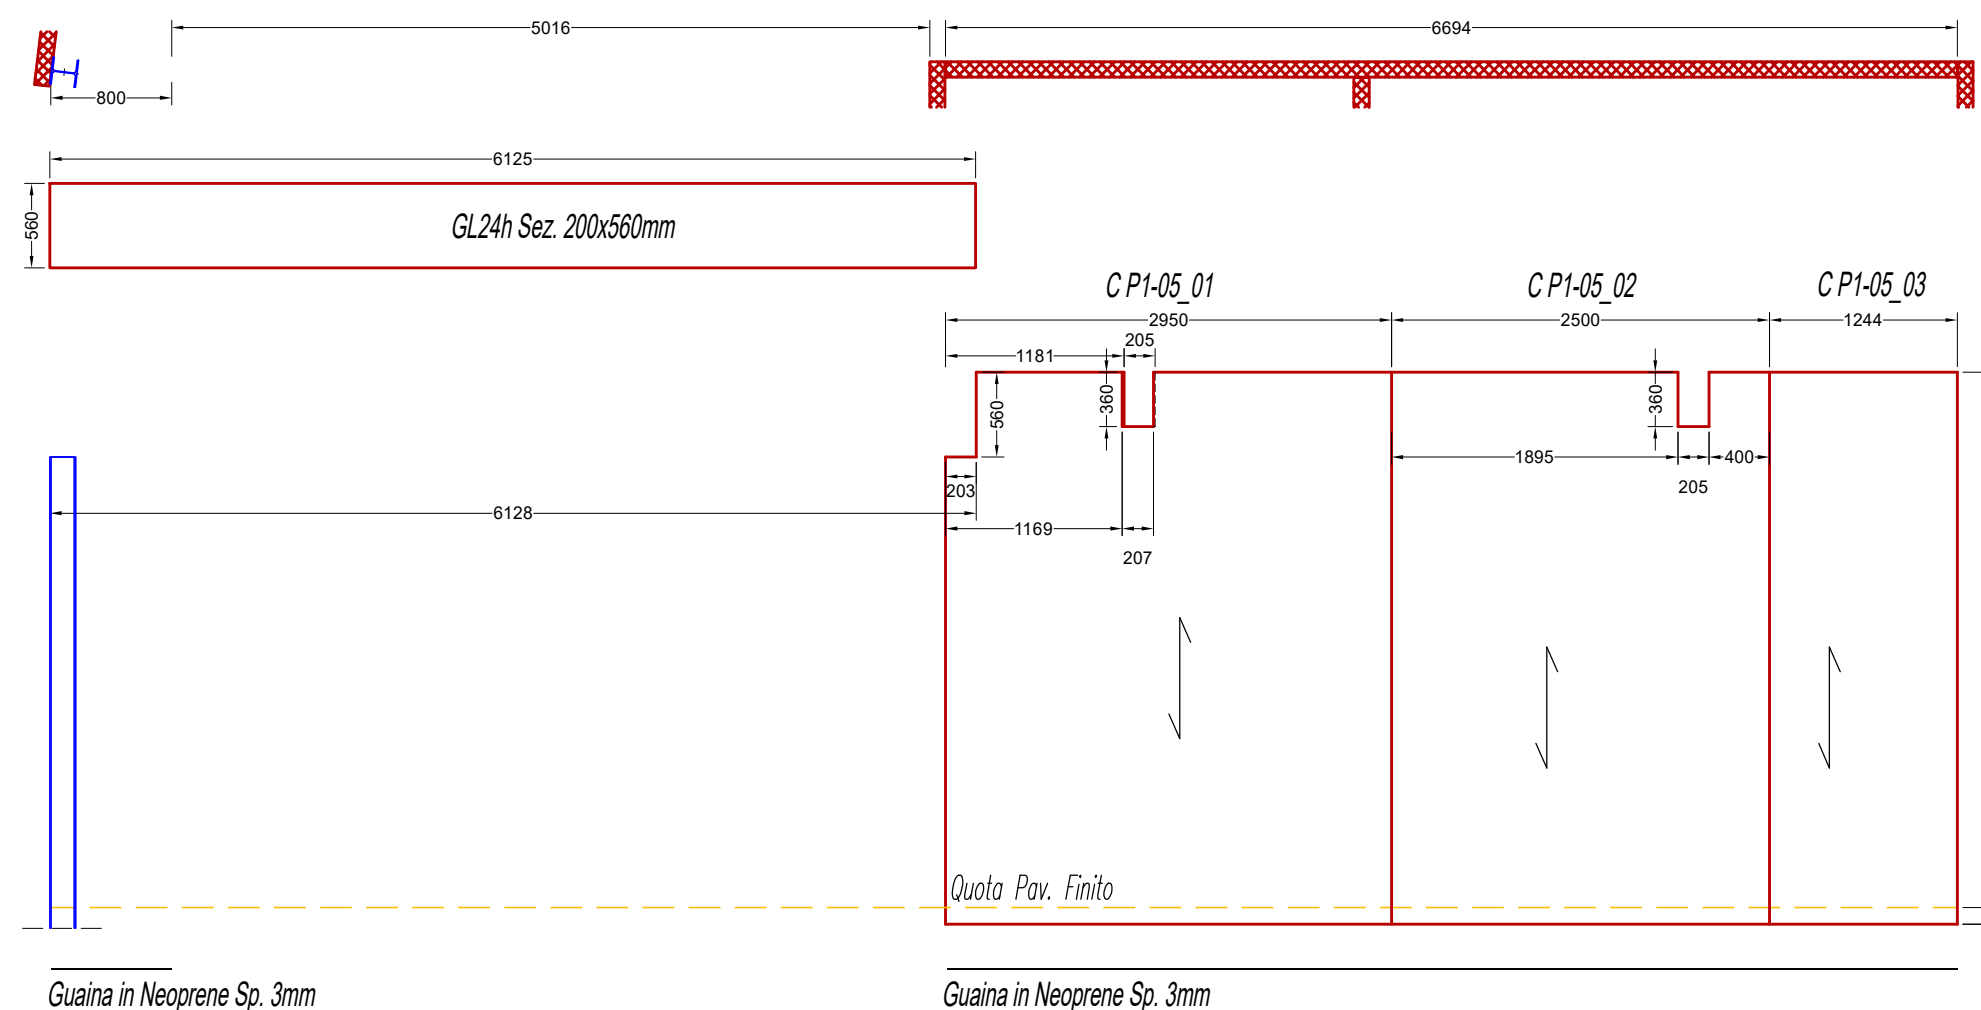


Parete C P1-03
Scala 1:50

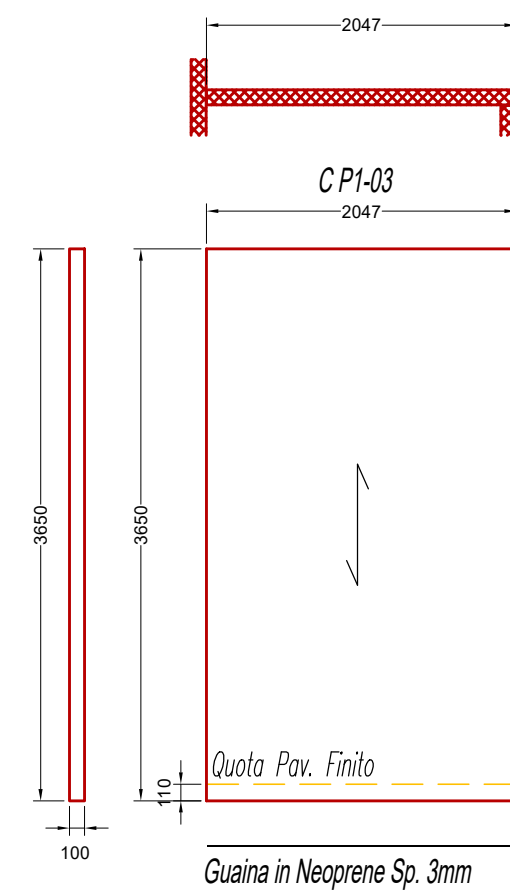


Parete C P1-06
Scala 1:50

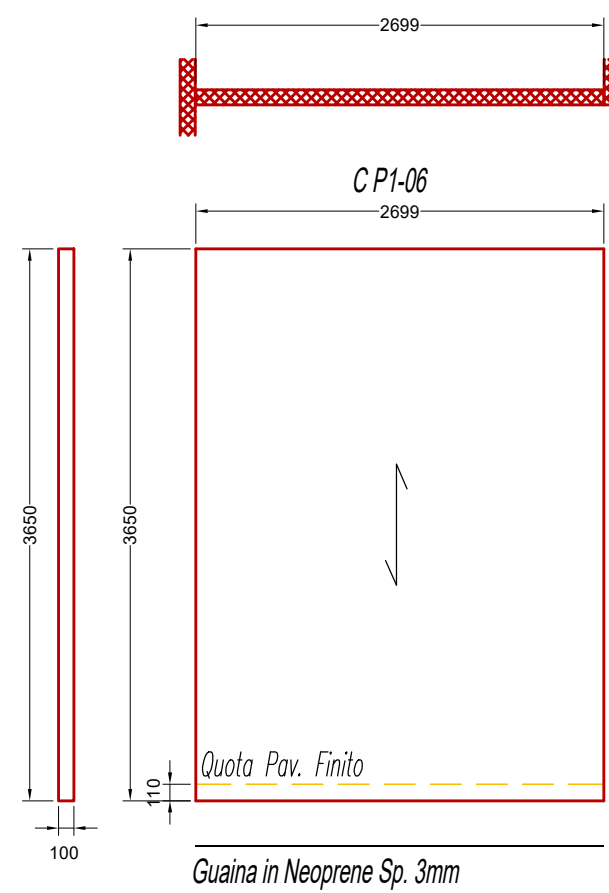


Parete C P1
Scala 1:50

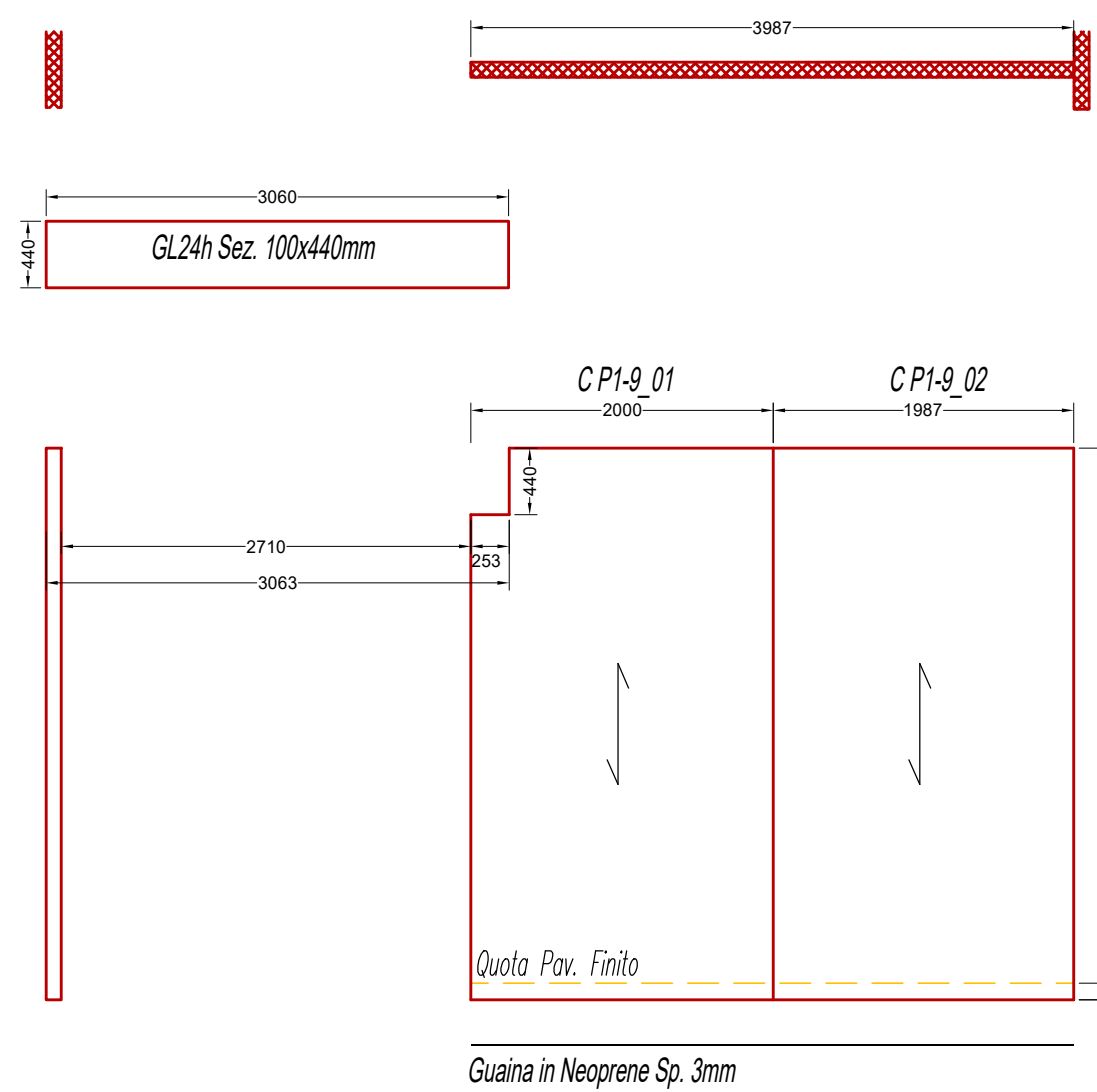

Parete C P1-07
Scala 1:50

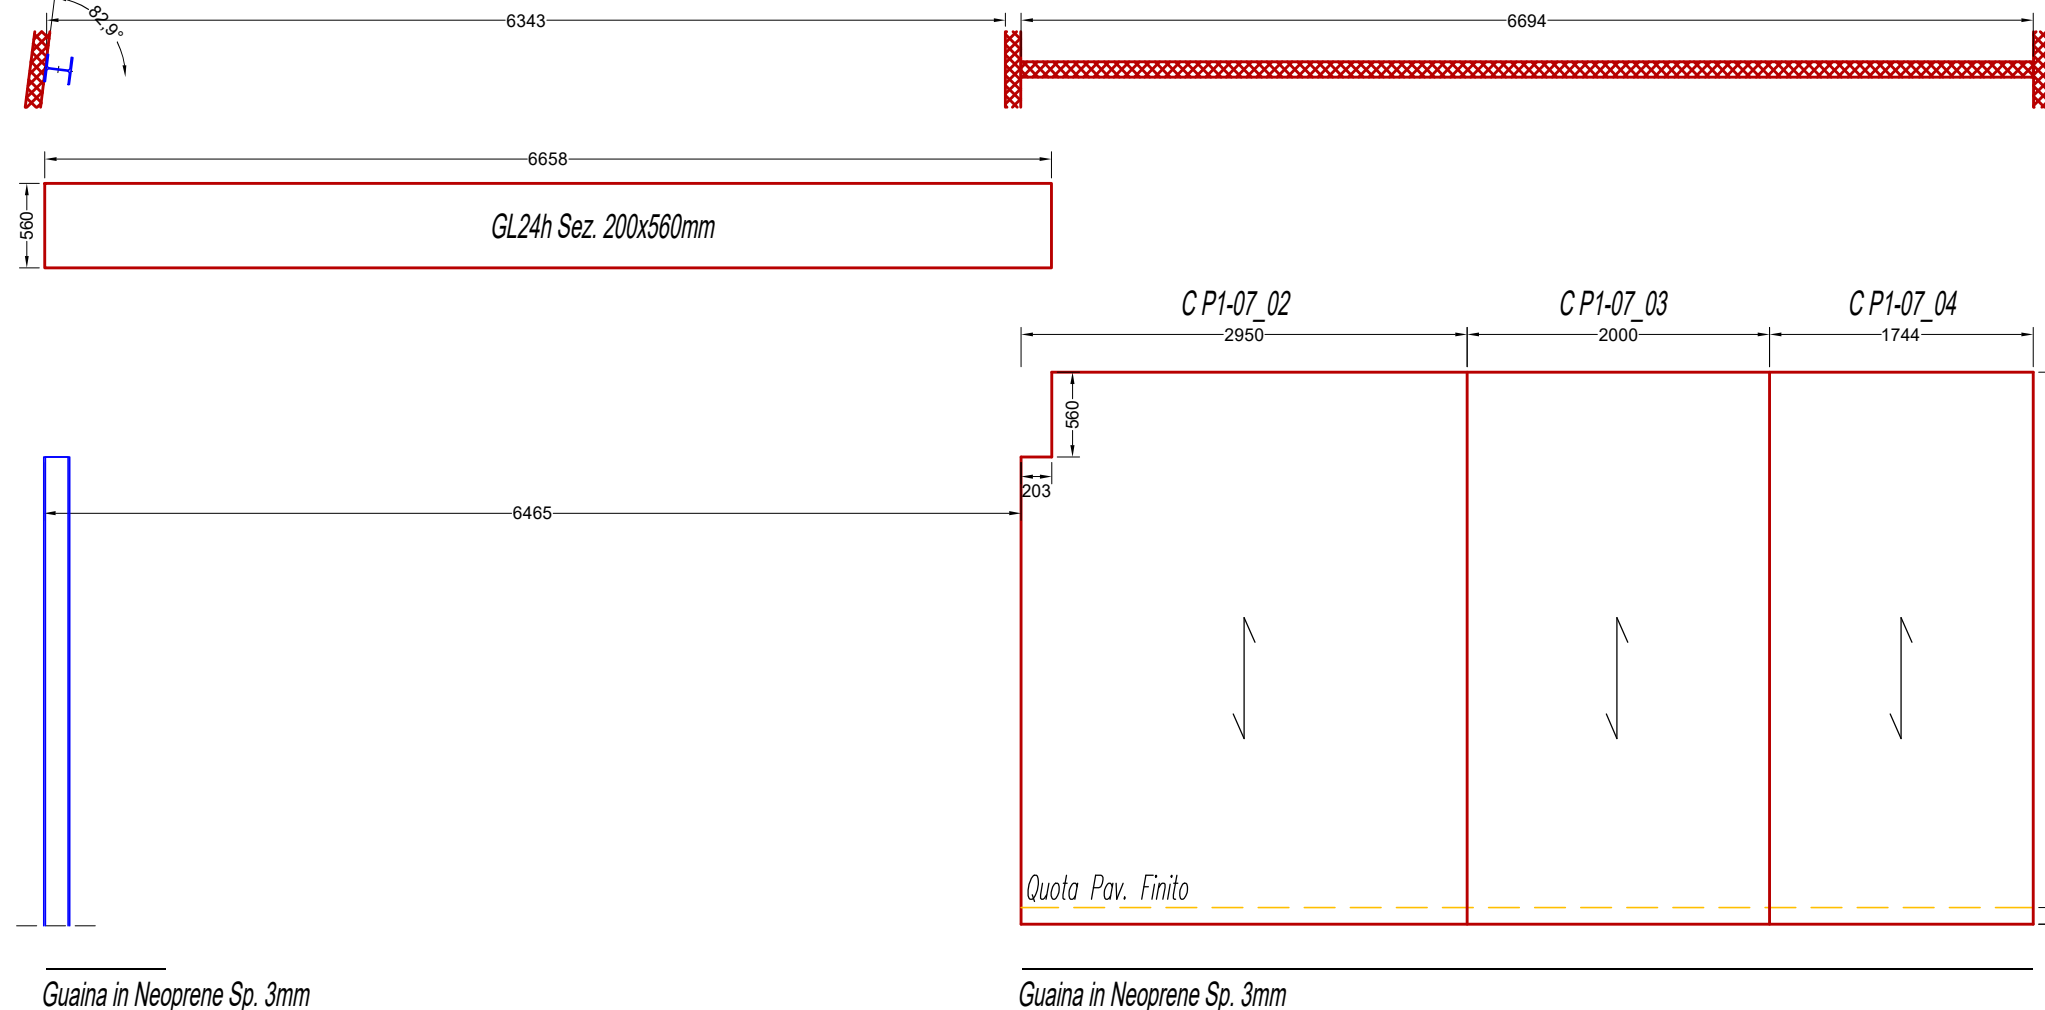

Parete C P1-08
Scala 1:50

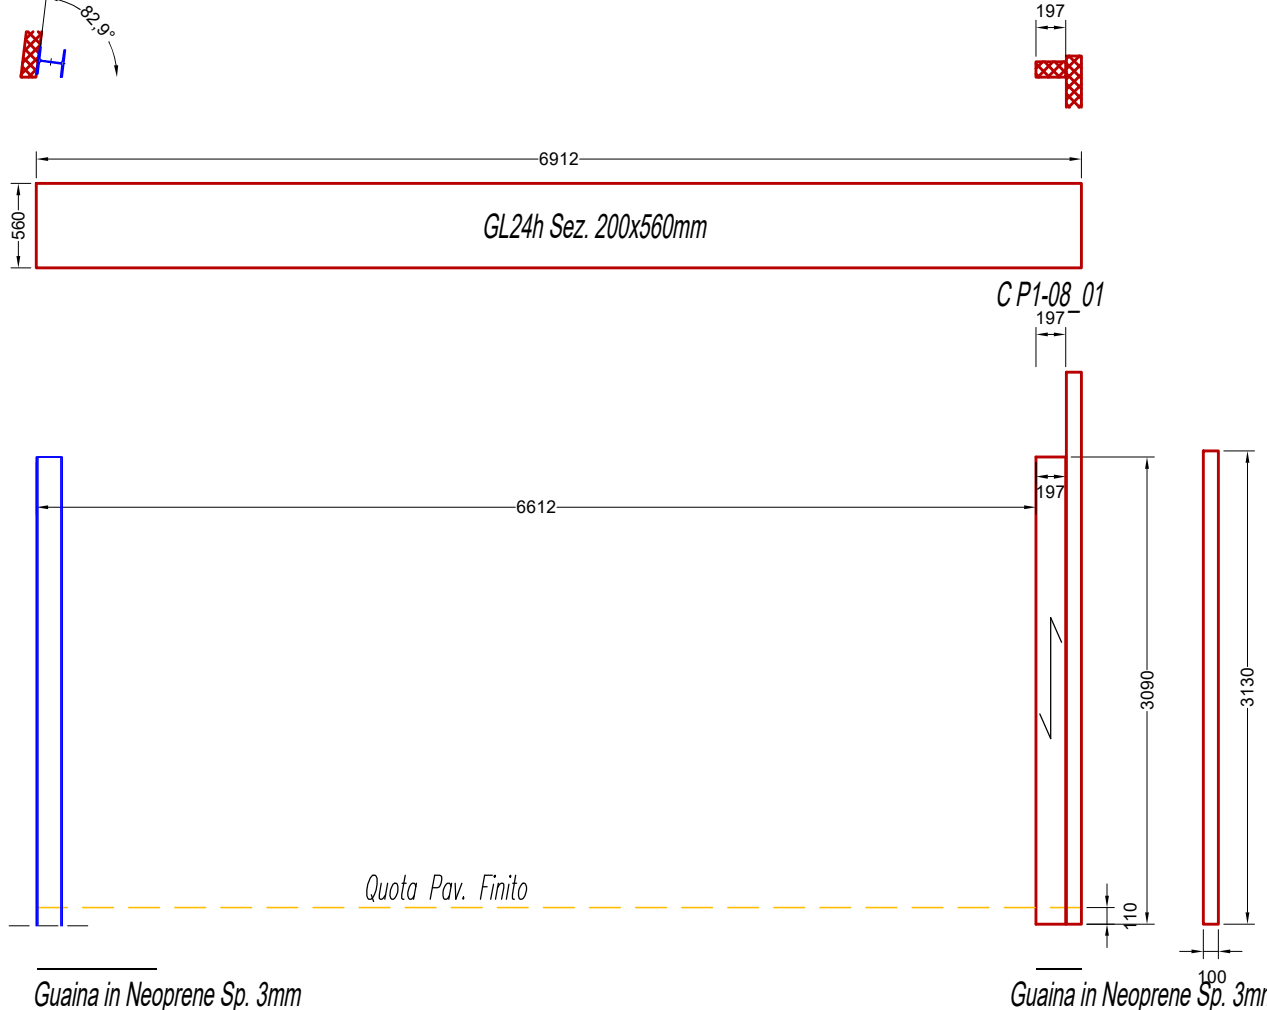

Il presente disegno è di esclusiva proprietà del raggruppamento sopraindicato e non può essere copiato, riprodotto o consegnato a terzi senza esplicita autorizzazione.