


CARATTERISTICHE MECCANICHE DEI MATERIALI LEGNO LAMELLARE		
Elemento Strutturale:	Tipologia Legno:	Categoria:
Pareti in X-LAM	Compensato di Tavole	C24
Travi e Pilastri	Legno Lamellare	GL24h


PARTICOLARE FISSAGGI  
PARETI  
Scala 1:25  
POSIZIONE FISSAGGIO LATO INTERNO

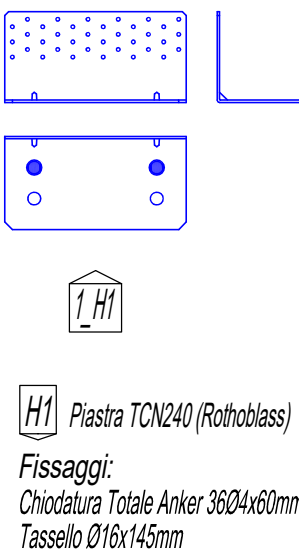


NOTA BENE 1:  
L'appaltatore, preventivamente all'apertura del cantiere, è tenuto a fornire alla stazione appaltante e alla direzione lavori di un progetto esecutivo dettagliato e  
canlesabile comprensivo delle eventuali forniture di tutti gli impianti tecnologici.  
NOTA BENE 2:  
Prima dell'esecuzione dei lavori in legno l'appaltatore è tenuto a verificare che le strutture in legno siano compatibili con il progetto esecutivo architettonico.  
In caso di discordanza tra progetto strutturale e progetto architettonico prevalgono le dimensioni individuali nel progetto architettonico.

 <div>Finanziato dall'Unione europea Intervento finanziato nell'ambito del PRIN, Missione 4 - Istruzione e Ricerca Componente 1 - Potenziamento dell'offerta dei servizi di istruzione: dagli asili nido alle Università Investimento 3.3</div>  <div>Ministero dell'Istruzione e del Merito</div>	
OPERA: <b>REALIZZAZIONE DI NUOVO EDIFICIO SCOLASTICO - PLESSO B DELLA SCUOLA PRIMARIA IN VIA B.CROCE mediante demolizione e ricostruzione</b> CIG : 962504131A CUP: G52C2100560006	
OGGETTO: <b>CORPO PALESTRA DISTINTA PARETI PARTICOLARI COSTRUTTIVI</b>	ELABORATO GRAFICO: <b>S.P05</b>
FASE: <b>PROGETTO ESECUTIVO</b>	Data: Agosto 2023 Revisione: rev.01
ENTE AMMINISTRATIVO: <b>COMUNE DI MONTEPRANDONE</b> Provincia di Ascoli Piceno (AP) Sede comunale: Piazza dell'Aquila, 1 - 63076 Monteprandone AP P.IVA: 05376950540 Tel: 0735.71091 / Fax: 0735.62541 Mail: info@comune.monteprandone.ap.it PEC: comune.monteprandone@emarche.it RUP: Geom. Pino CORI	
CAPOGRUPPO MANDATARIO - COORDINAMENTO GENERALE - PROGETTO ARCHITETTONICO - STRUTTURALE - IMPIANTISTICO - CSP:  <b>SARDellini MARASCA ARCHITETTI</b> ANCONA Via De Bosio 8 - 60123 tel. 071 2073835 - fax 071 2082631 e-mail: studio@sardellinimarasca.com - www.sardellinimarasca.com Arch. Anita SARDellini Arch. Andrea MARASCA CO-PROGETTISTA OPERE IMPIANTISTICHE, VIFI, ACUSTICA, ENERGETICA: AREA ENGINEERING SRL società d'ingegneria mandante Contrada S. Giovanni snc, 63074 S. Benedetto del Tronto (AP) Ing. Mauro BRACCIANI P.I. Marco BENGNI Ing. Mirko MAOLONI	
GIOVINE PROFESSIONISTA: Arch. Silvia GALASSO giovane professionista via Trento 1/bis, 60035 Jesi (AN)	
PRESTAZIONI GEOLOGICHE: Dott. geol. Stefano GIULIANI mandante via Papa Giovanni XXIII 14/b, 60035 Jesi (AN)	
CONSULENTE PER LE OPERE STRUTTURALI: STUDIO TECNICO ING. MICHELE ROSSI via Roma 2/A, 60012 Treccastelli (AN)	
CONSULENTE PER L'APPLICAZIONE DEI CRITERI MINIMI AMBIENTALI NEGLI EDIFICI: ARCH. ANDREA VALENTINI via G. Verdi 26, 63822 Porto San Giorgio (FM)	


PIANTA PARETI/PILASTRI PIANO TERRA  
Scala 1:10  
PARETE PORTANTE IN  
LEGNO CLT 100-C3S (C24)

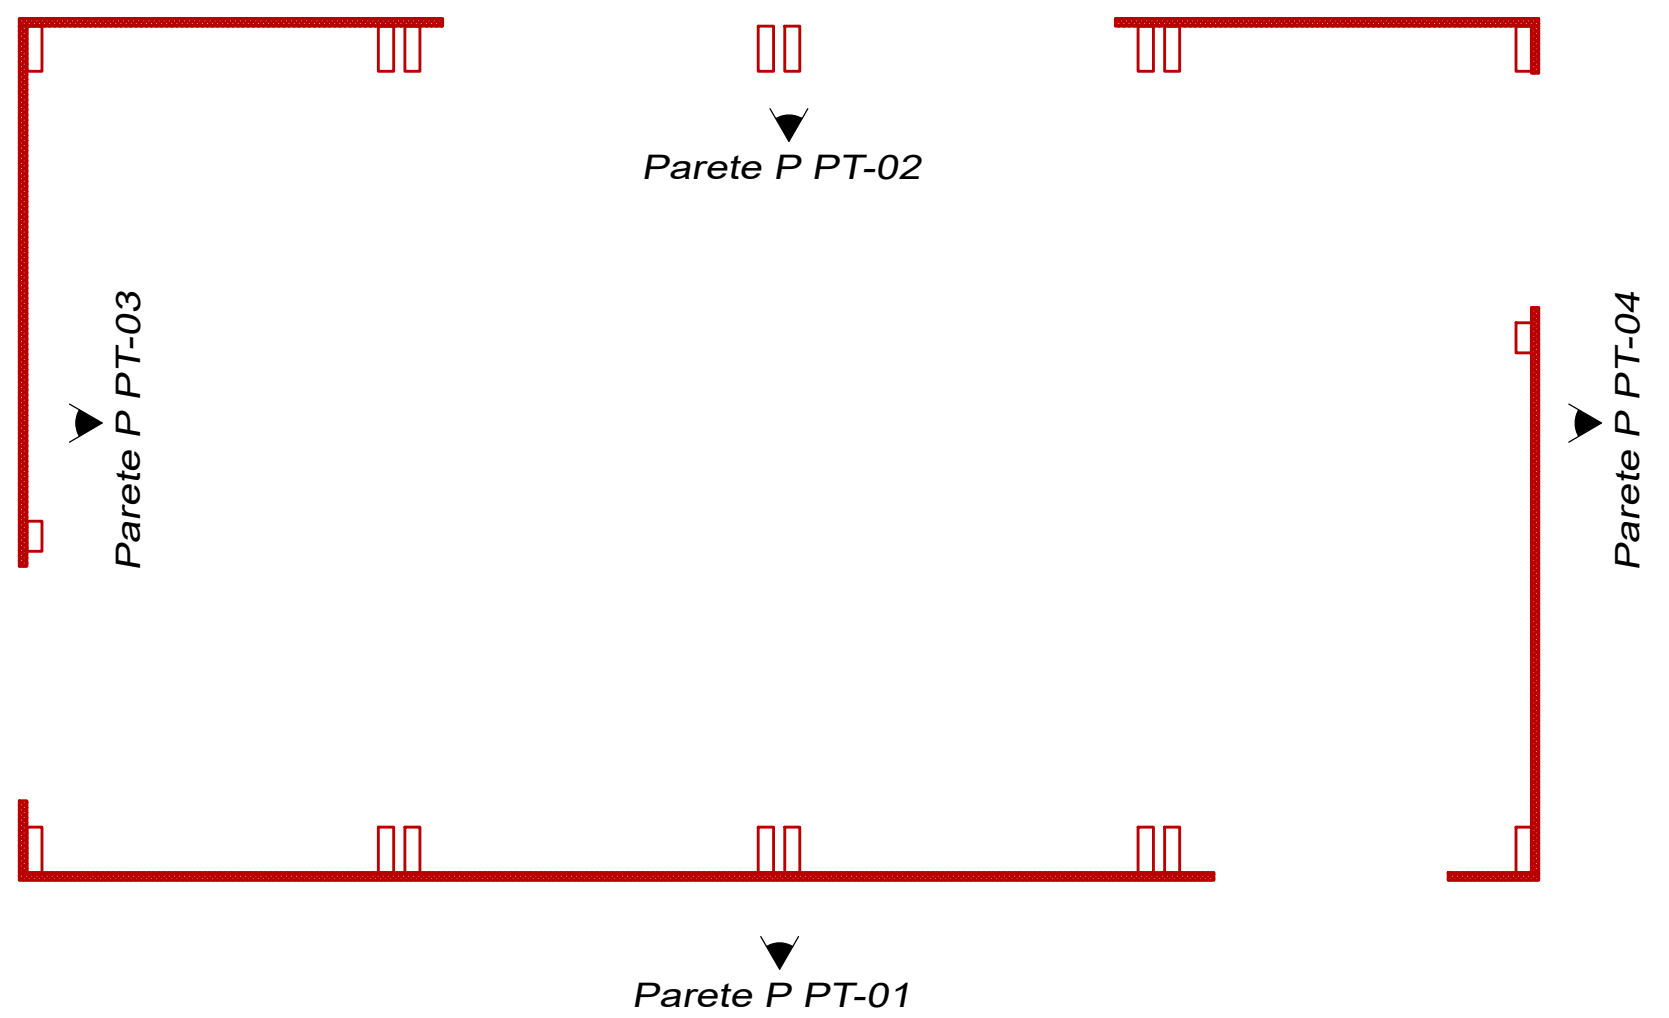


Parete P PT-03  
Scala 1:50

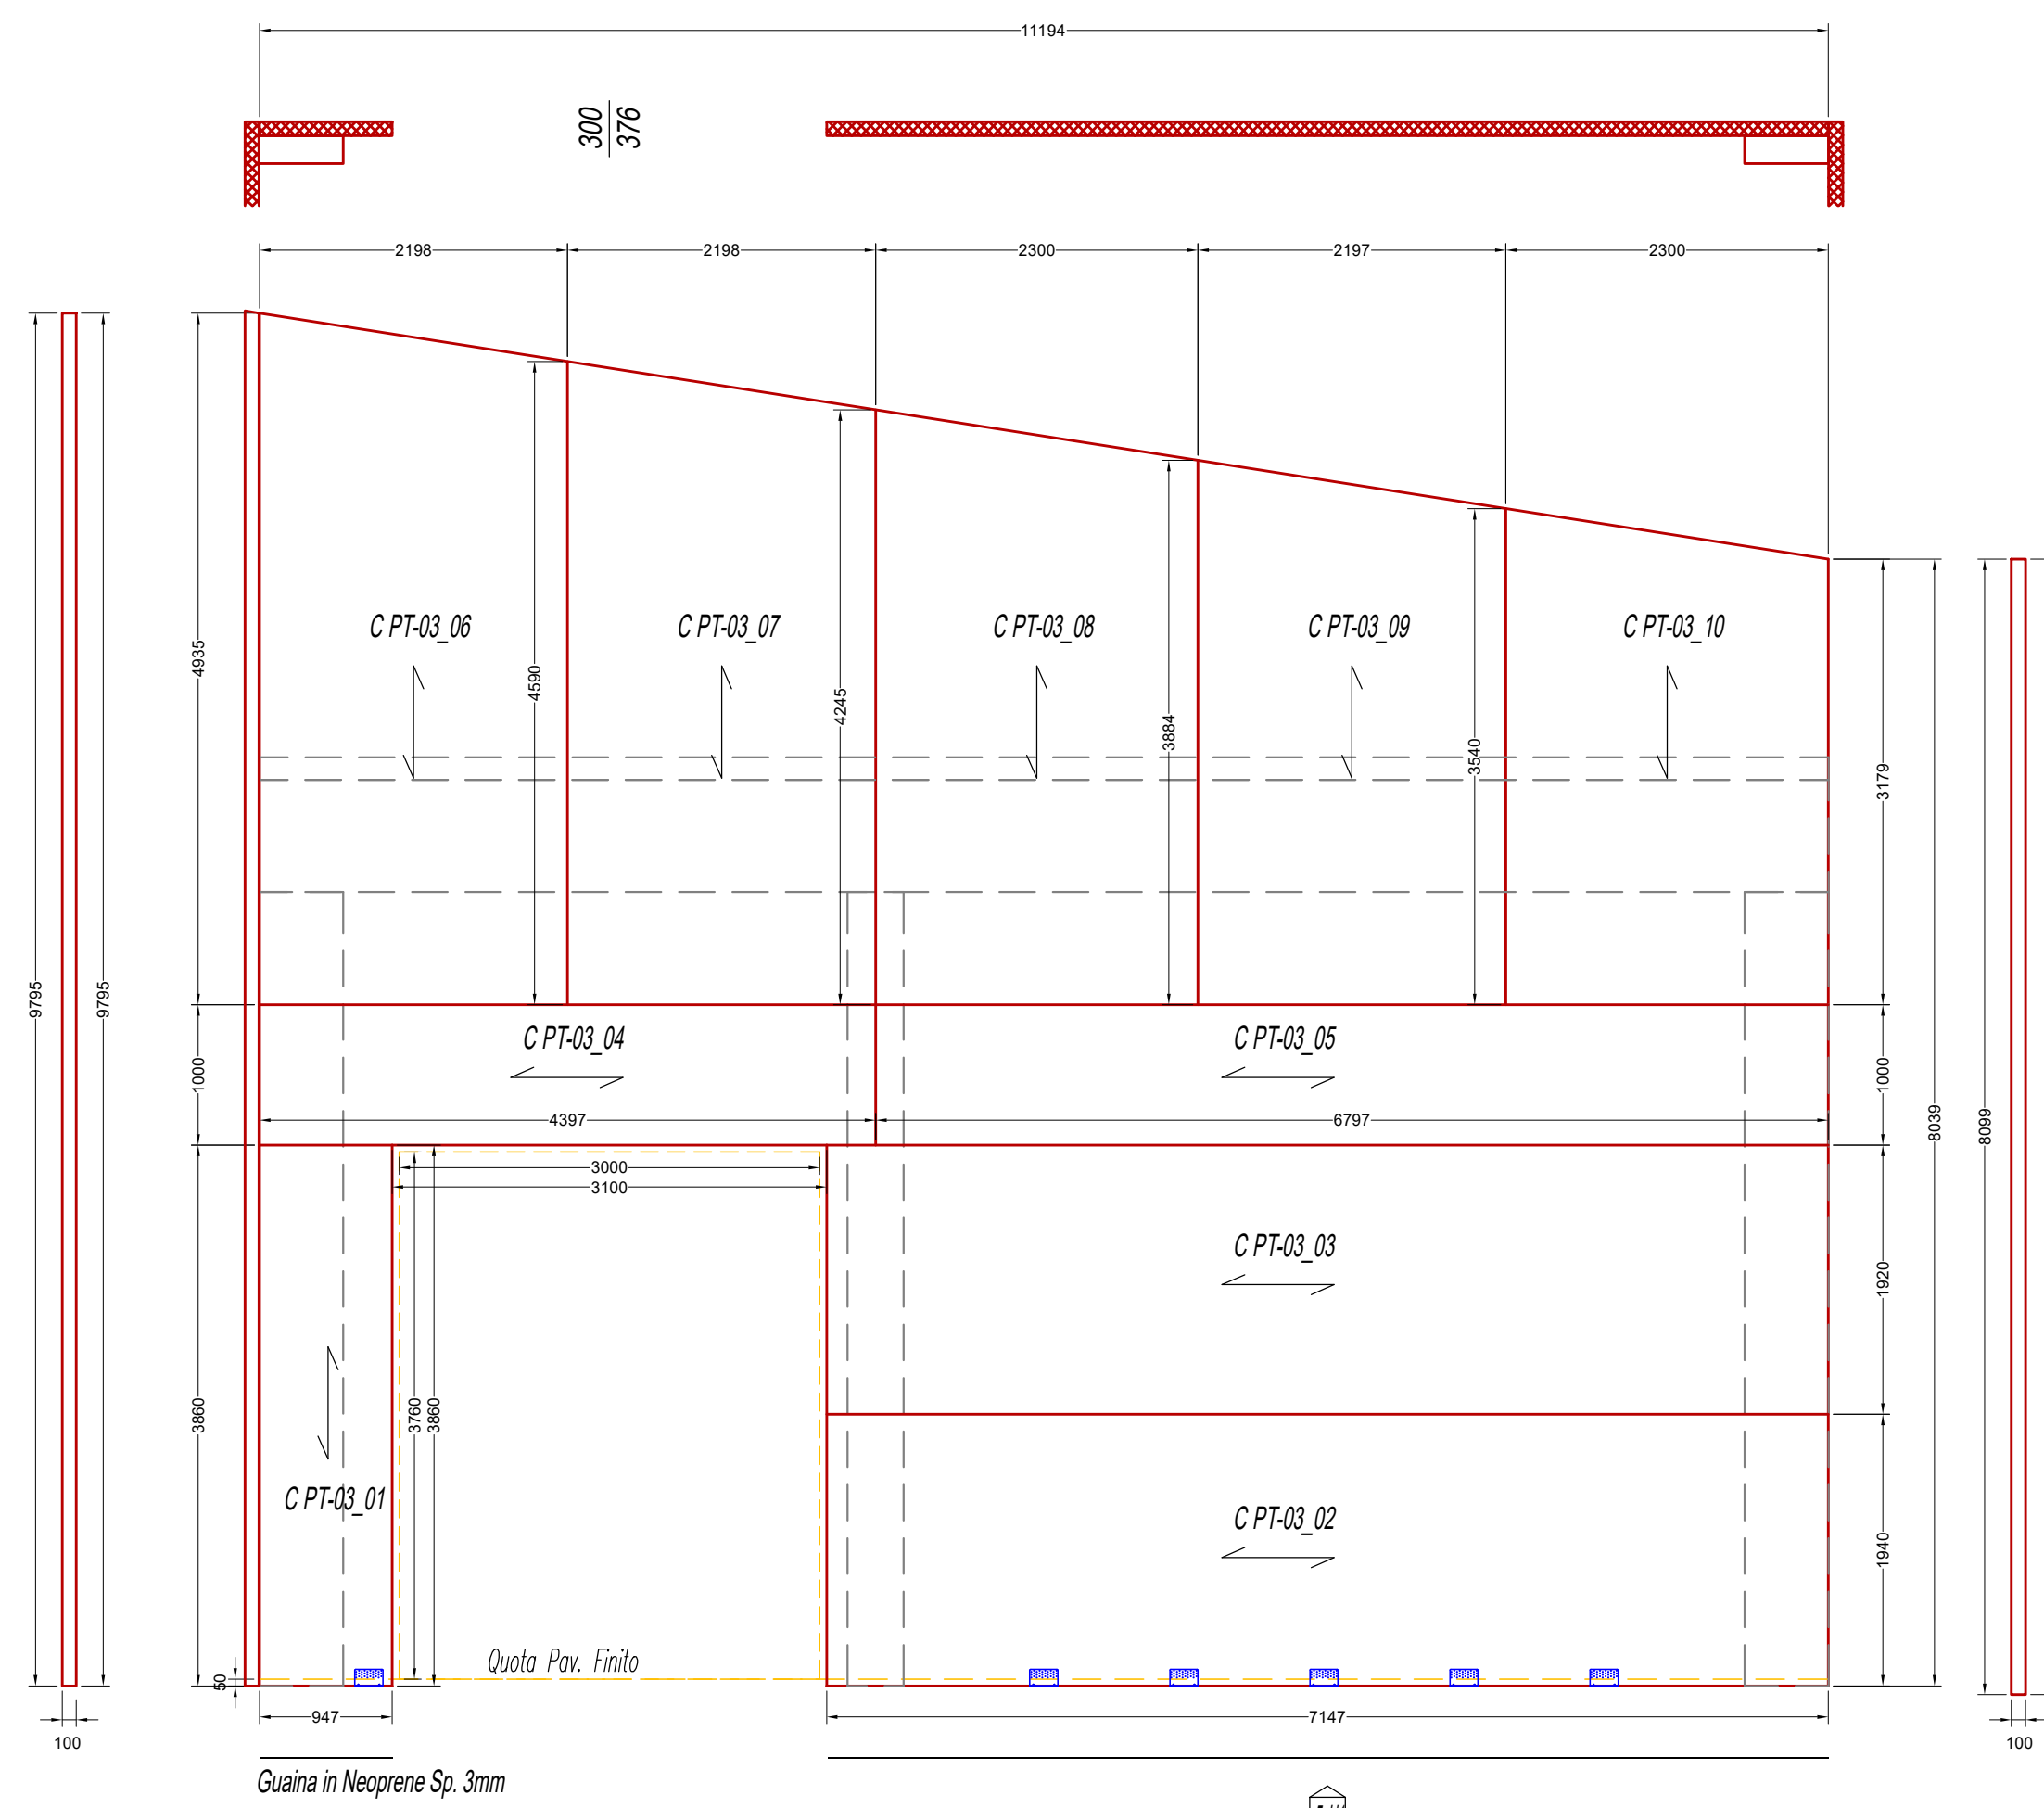


Parete P PT-04  
Scala 1:50

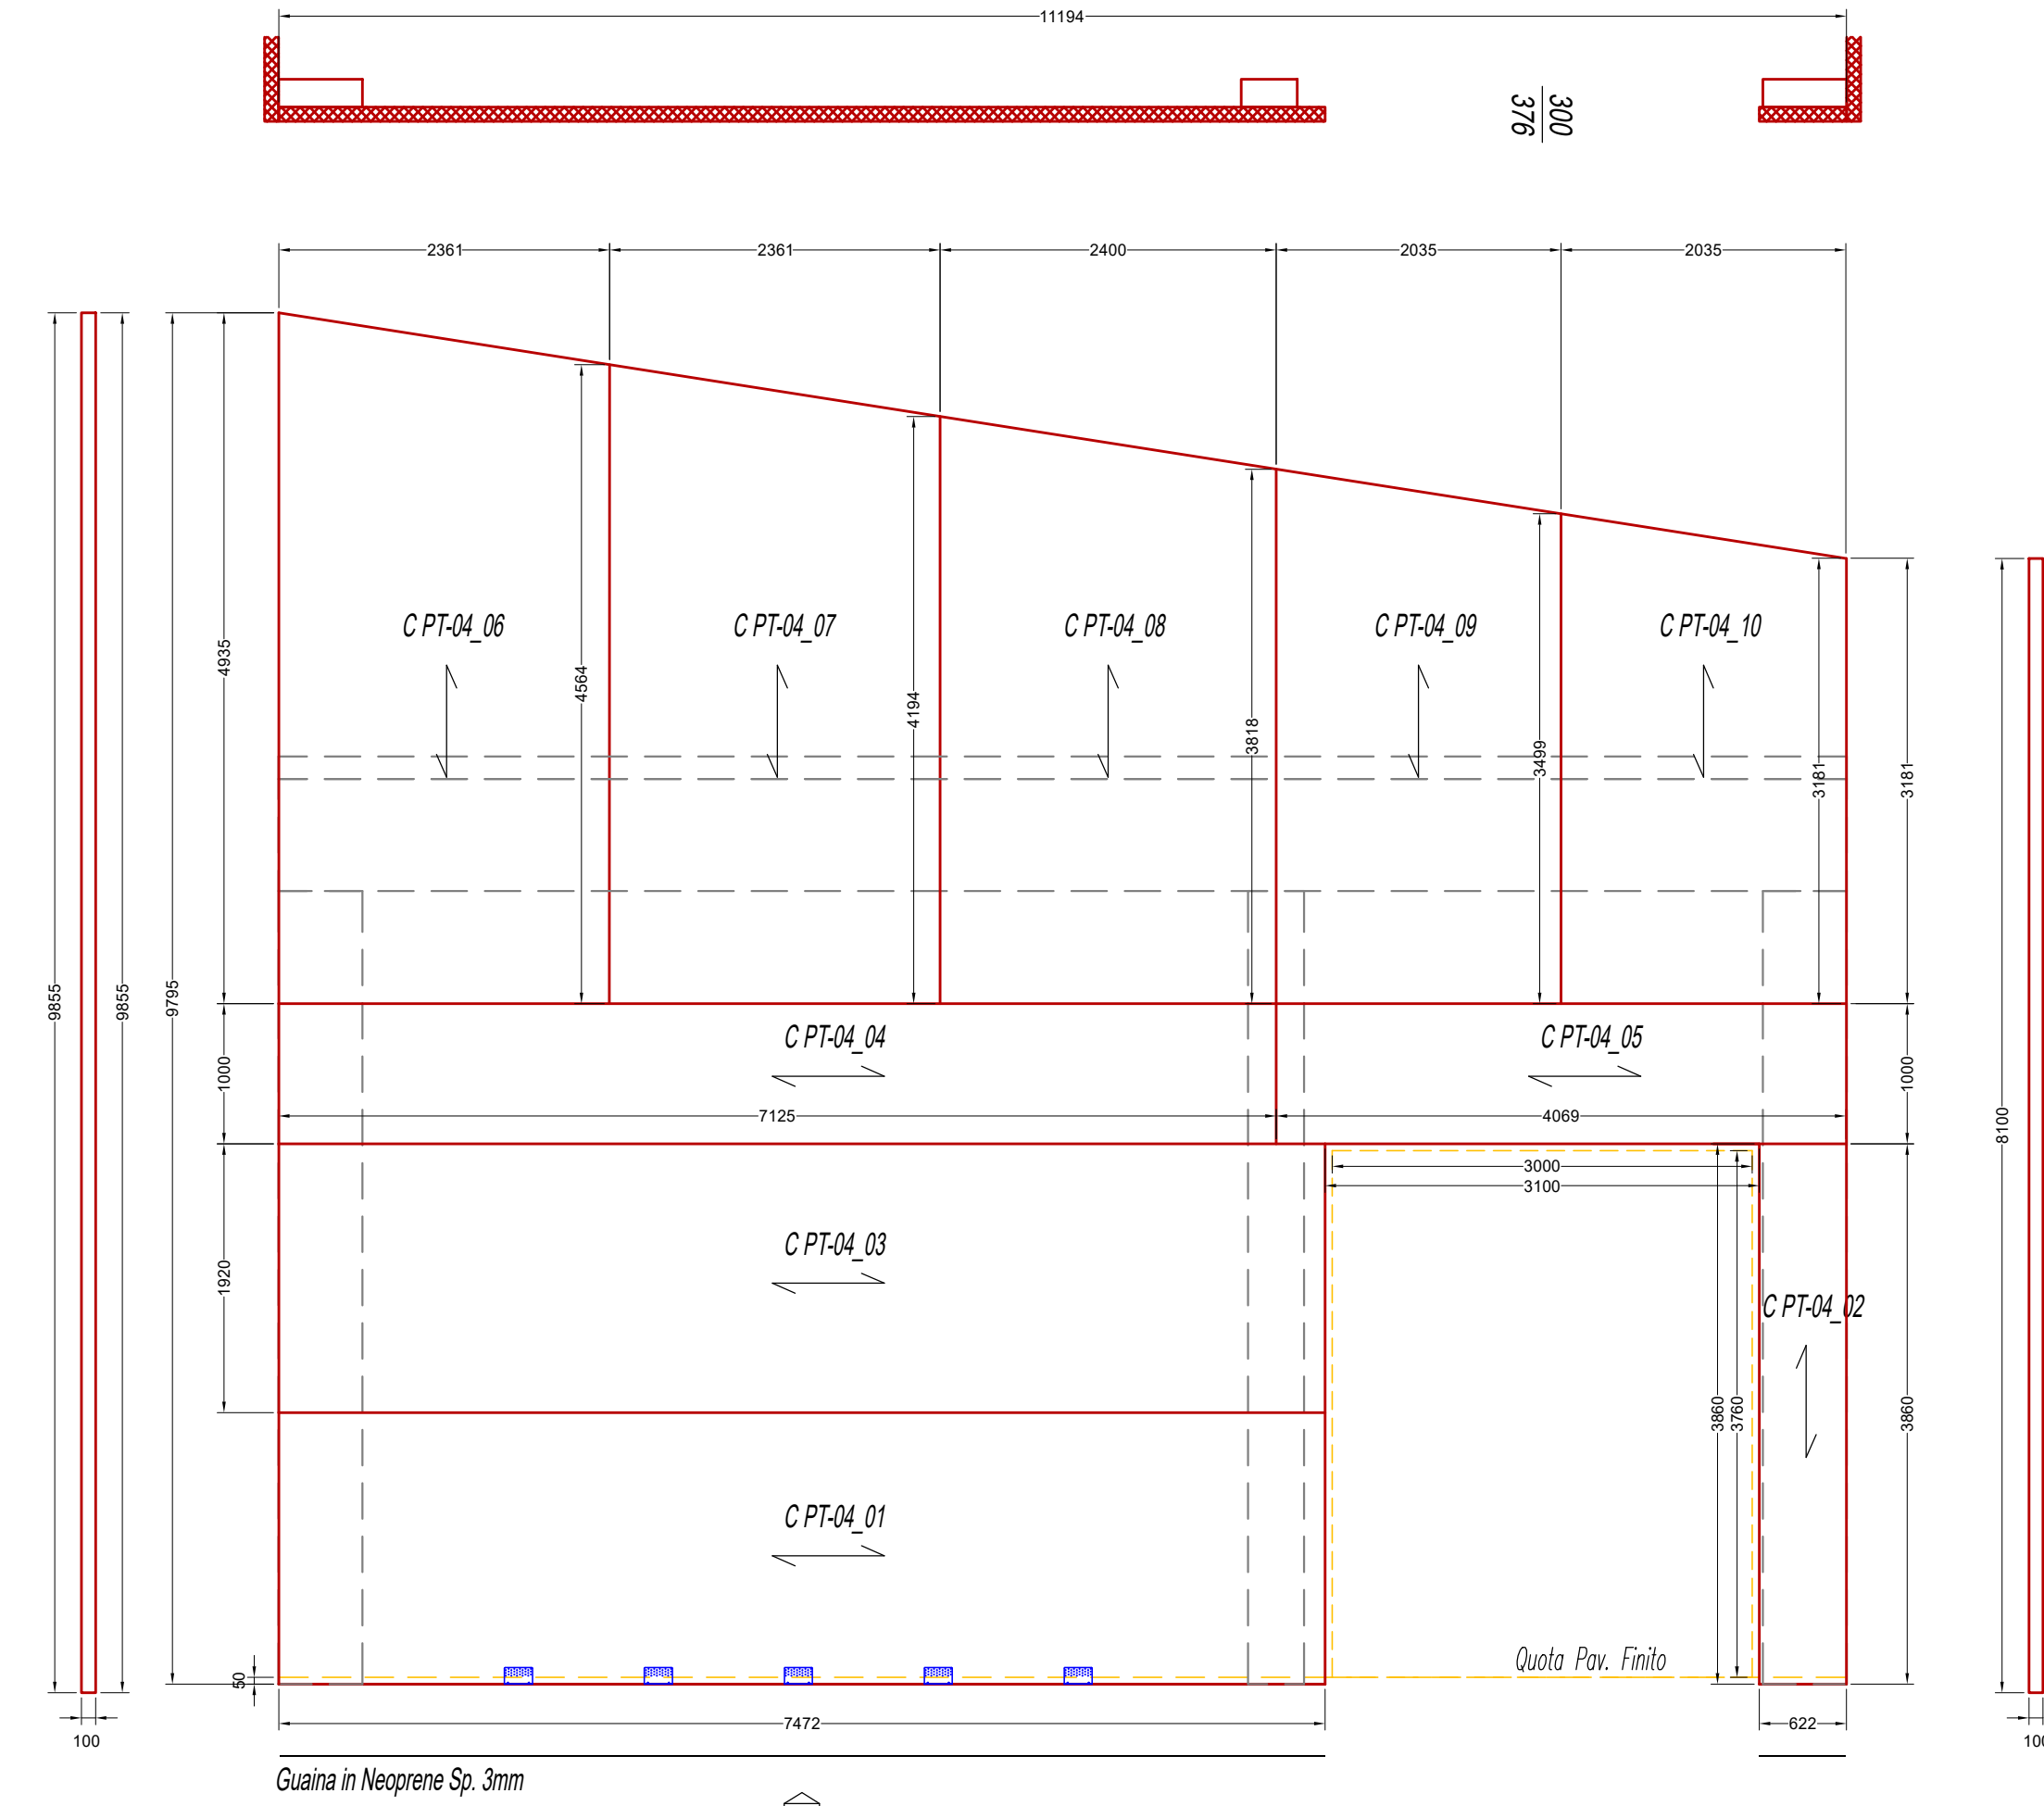


Giunto Longitudinale  
Parete X-LAM  
Scala 1:10

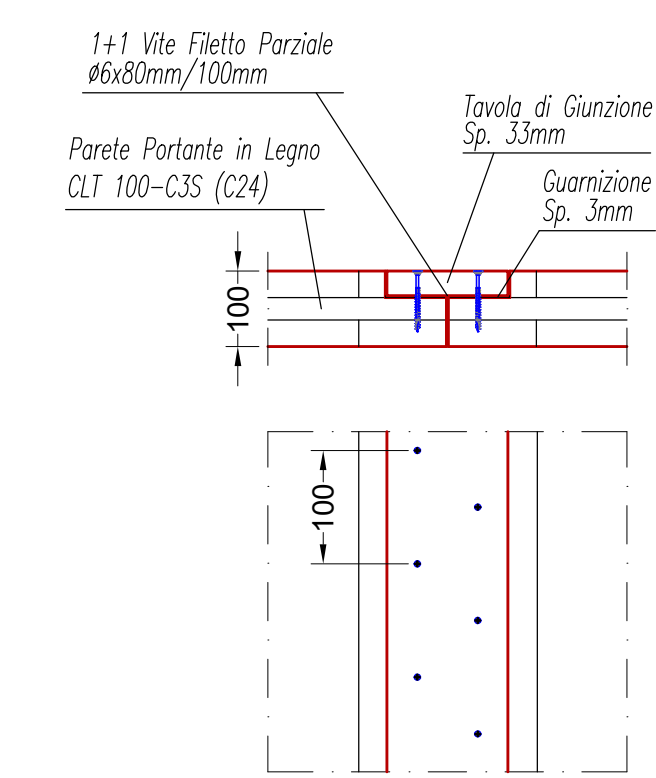


Giunto d'Angolo  
Parete X-LAM  
Scala 1:10

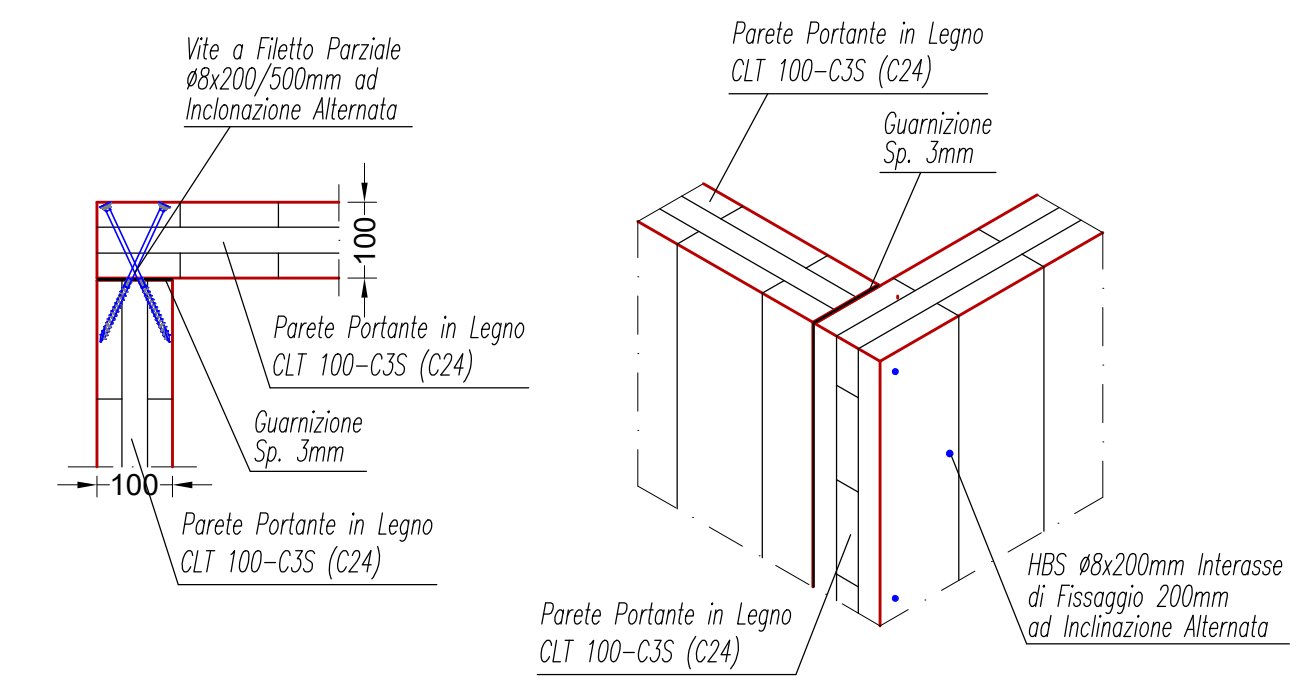


Giunto Trasversale  
Parete X-LAM  
Scala 1:10

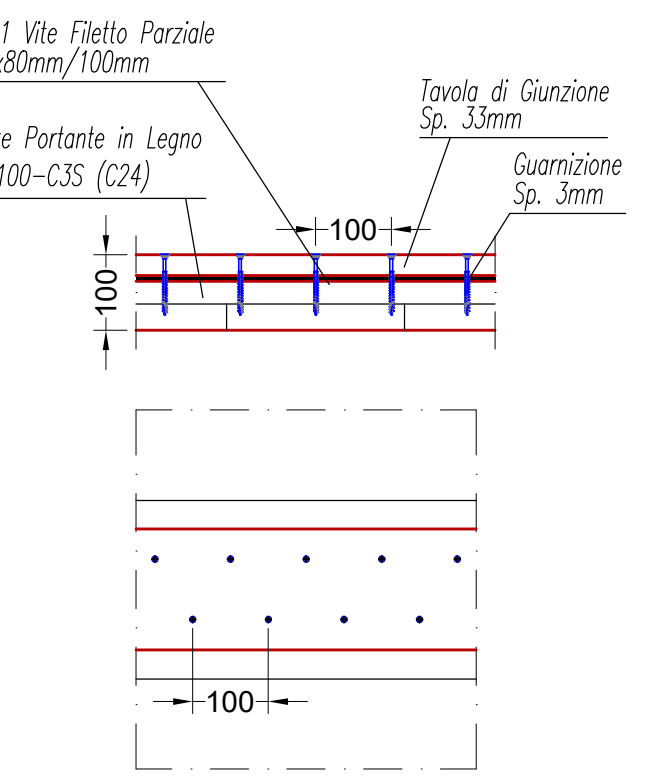


Collegamento  
Parete-Pilastro  
Scala 1:10

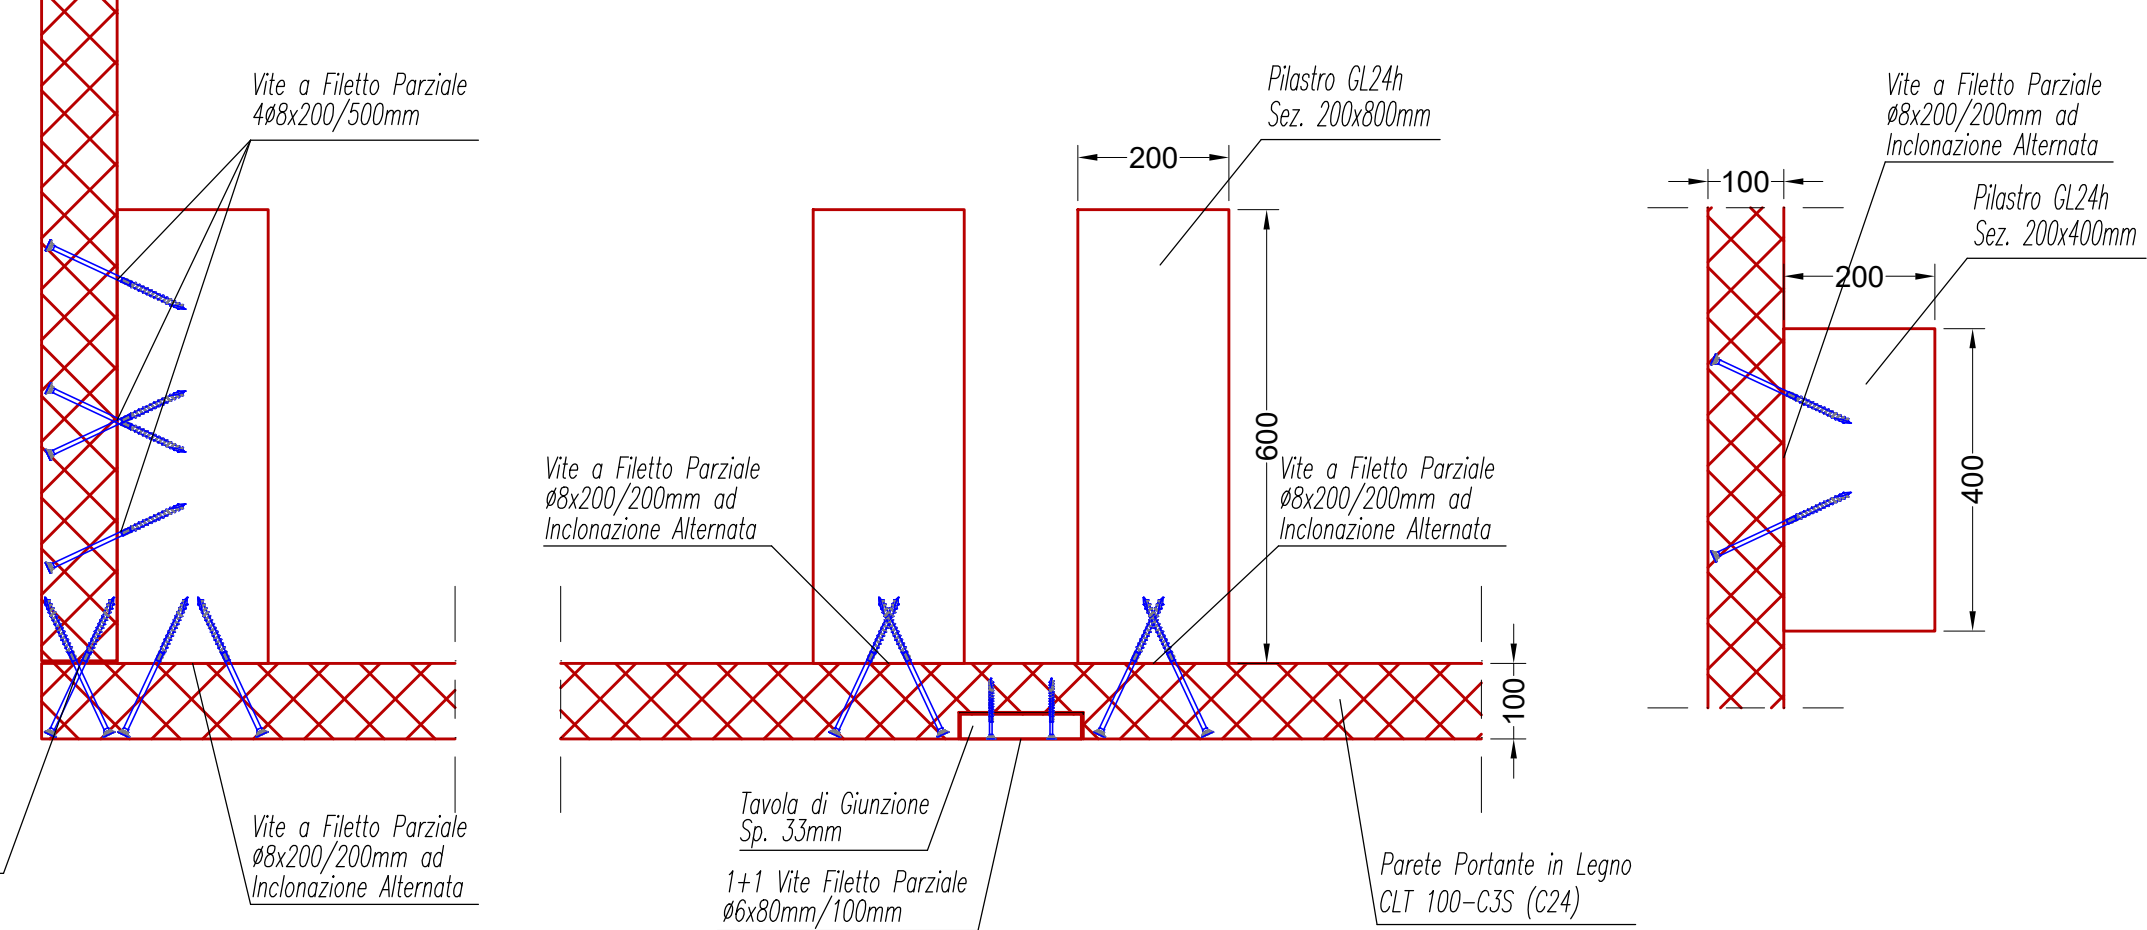

Parete P PT-01  
Scala 1:50

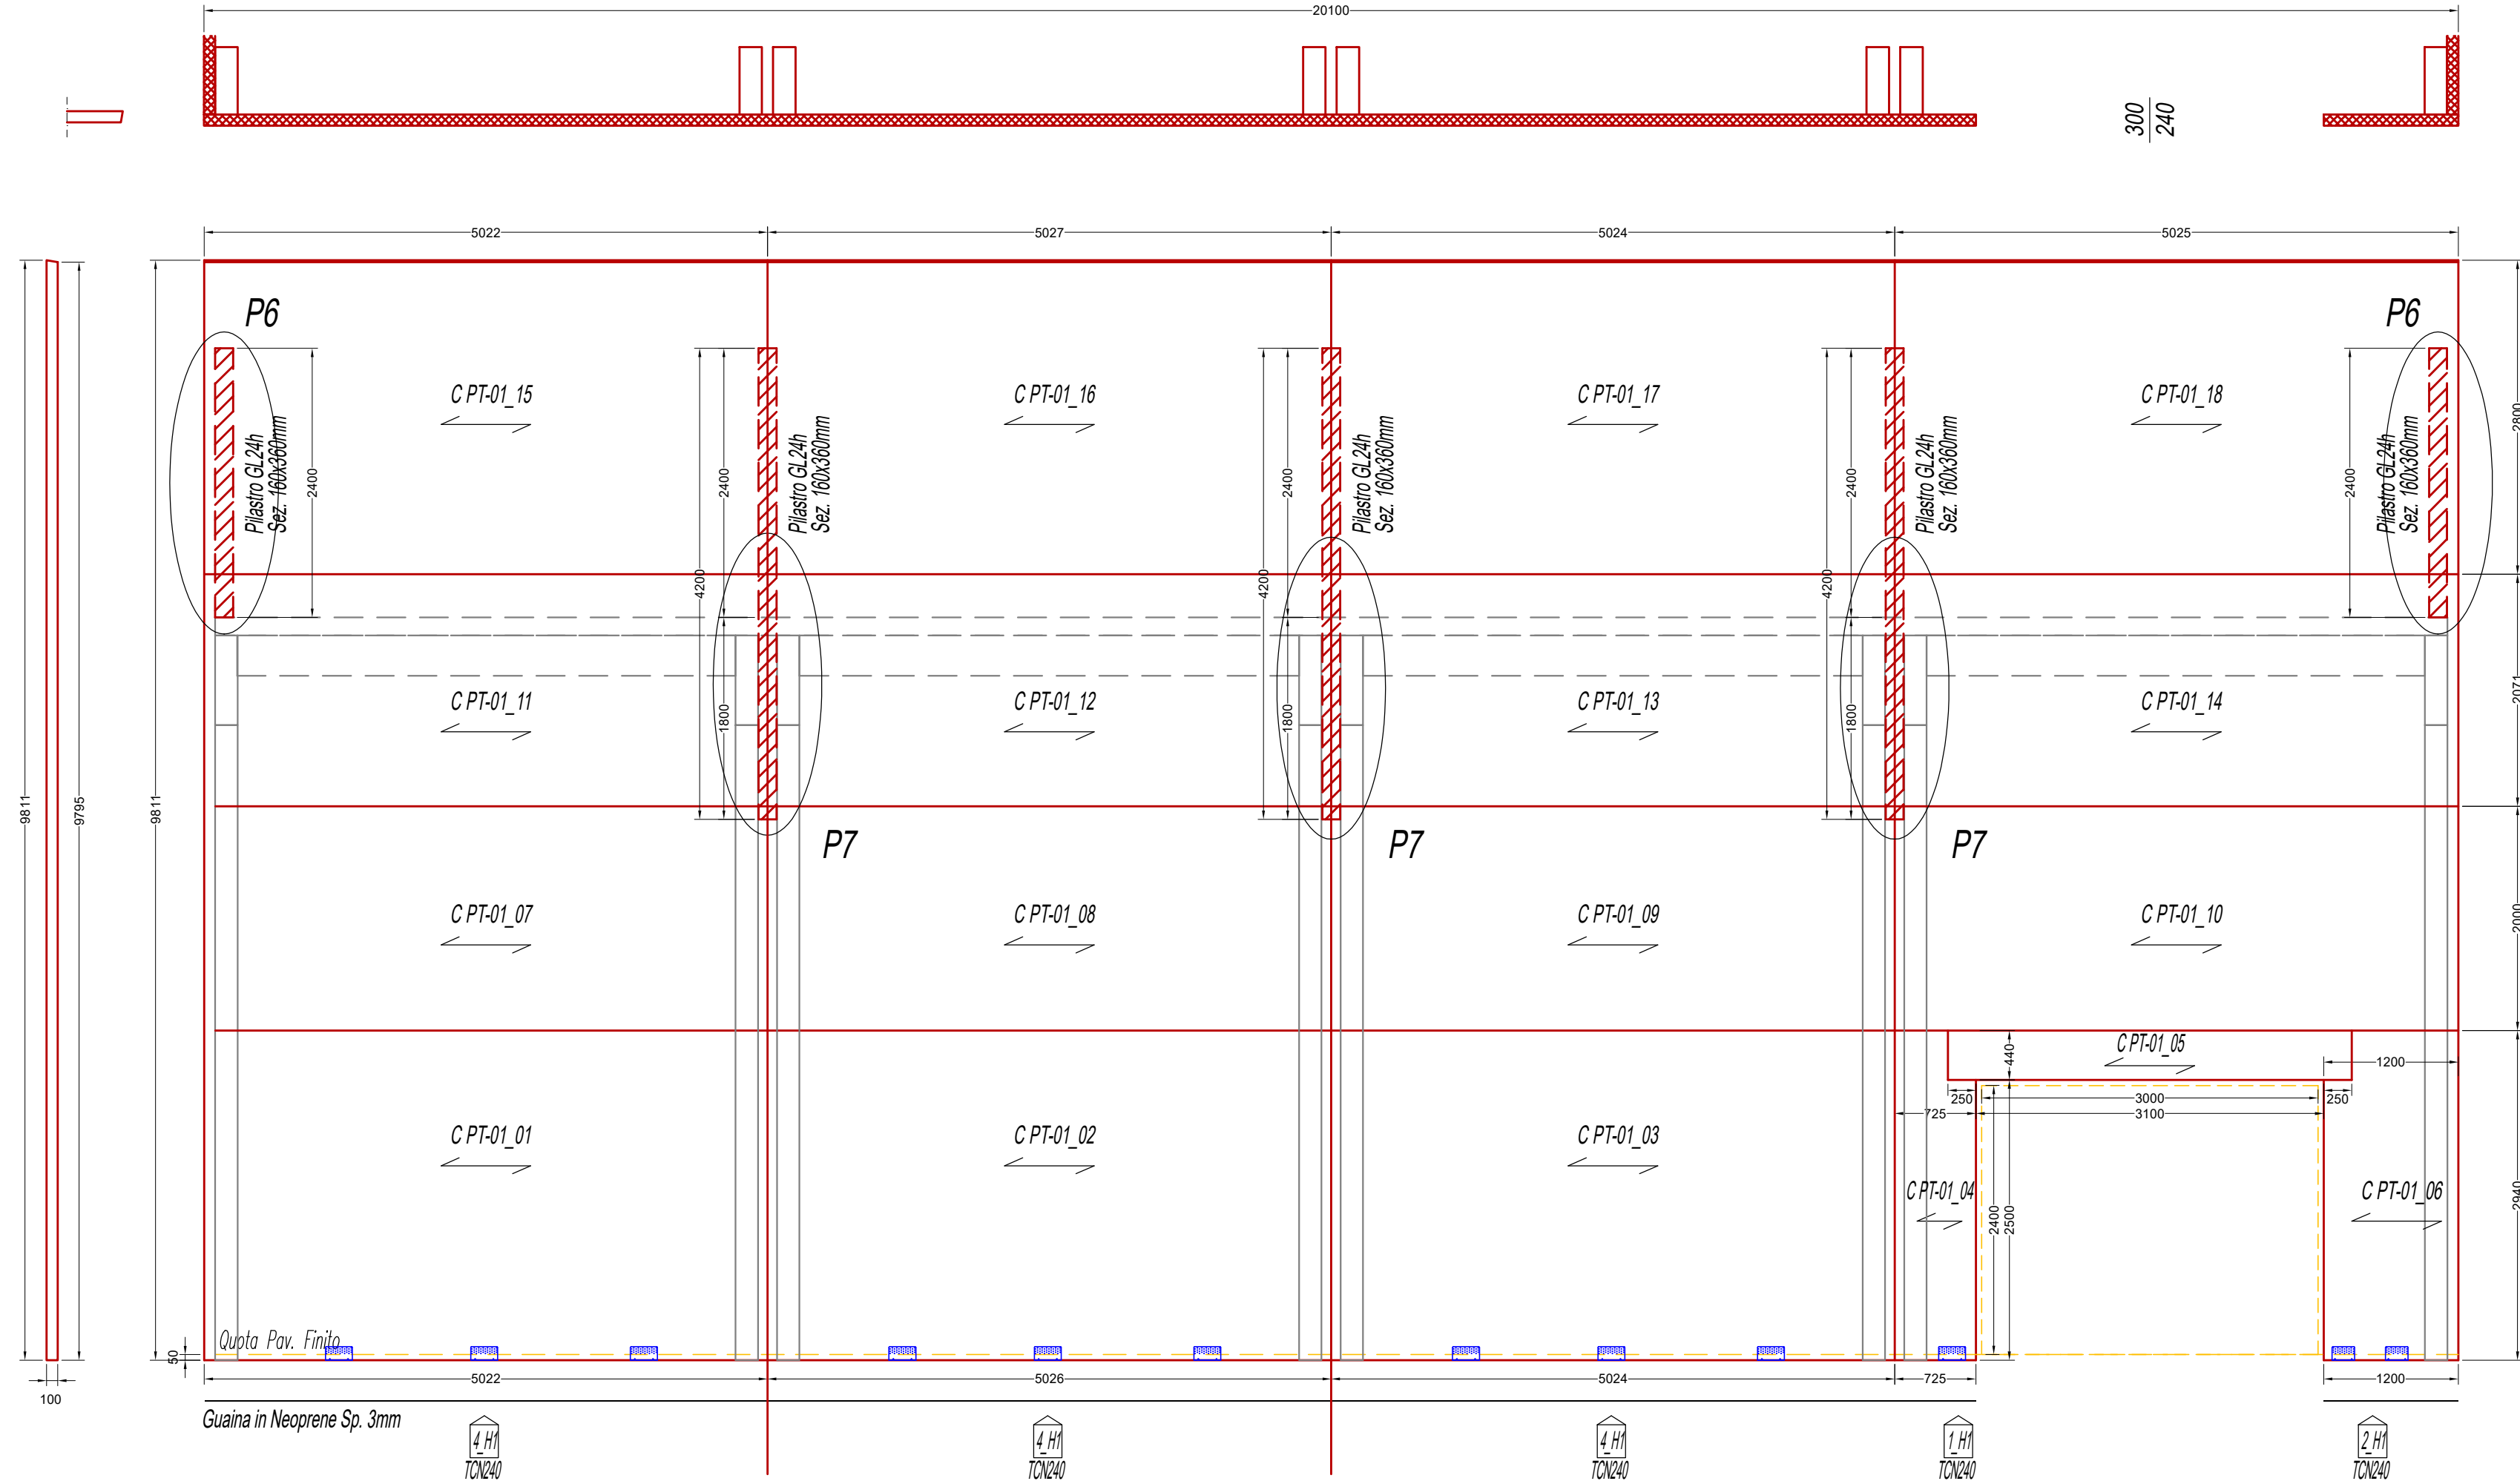

Parete P PT-02  
Scala 1:50

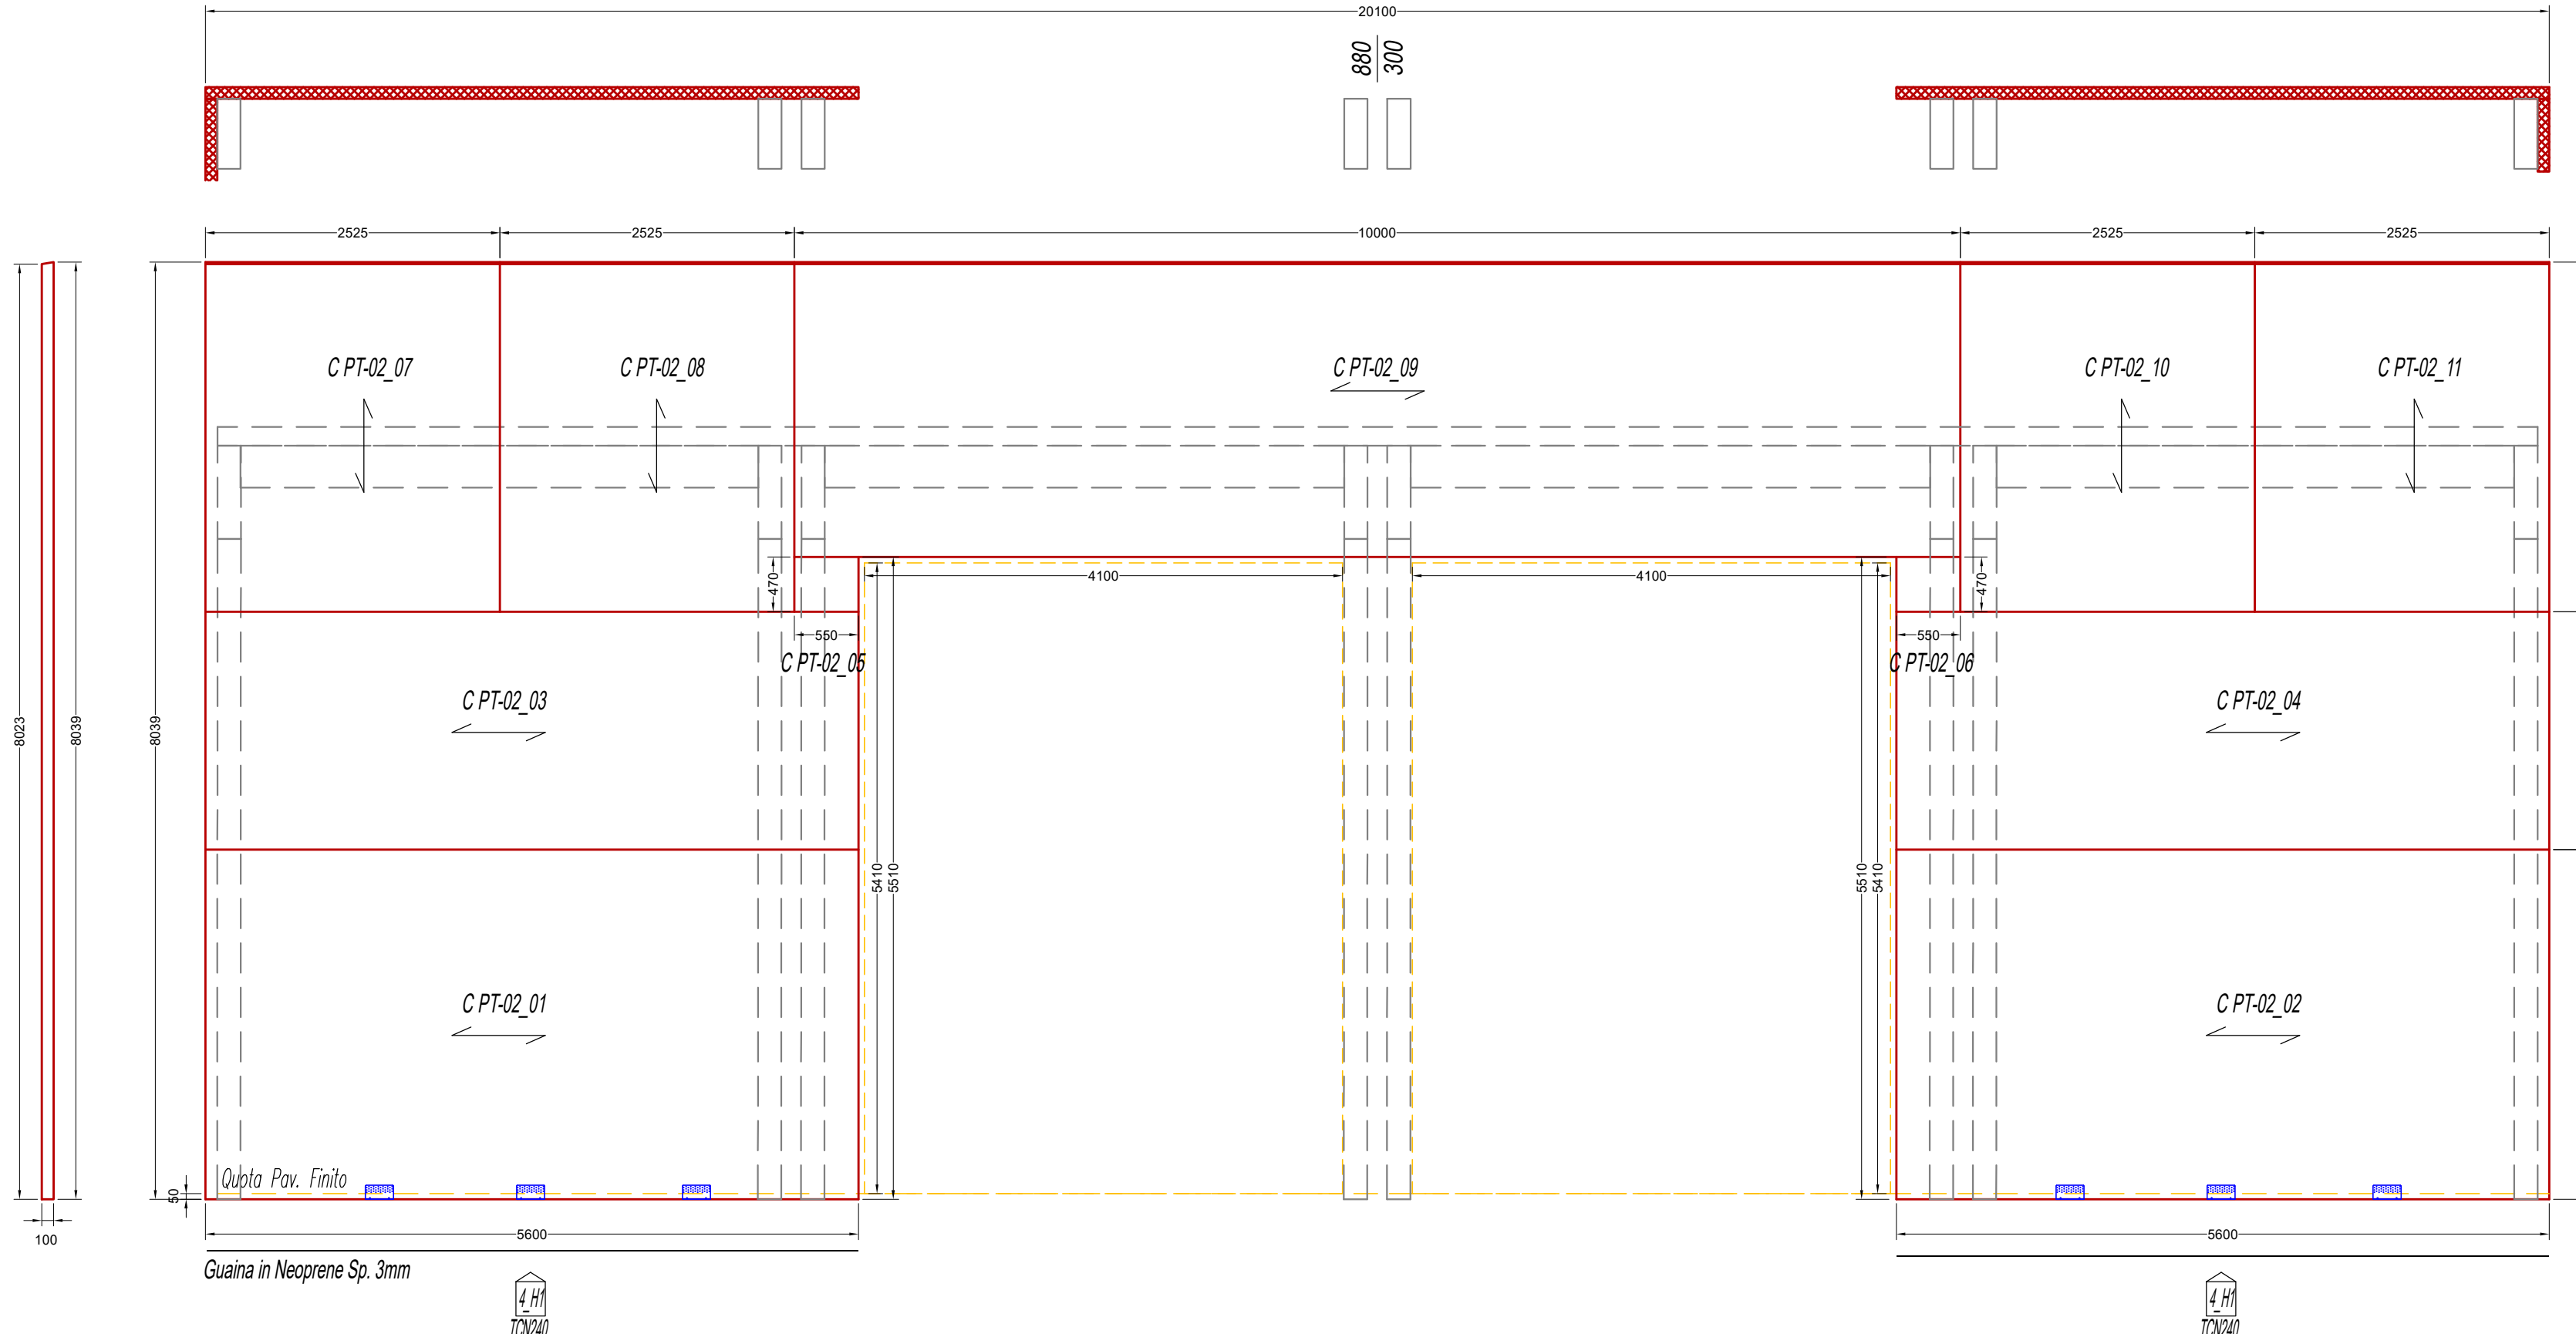

Collegamento  
Parete-Trave di Bordo  
Scala 1:10

