



SCALA ESTERNA - scala 1:20


PROSPETTO LATERALE

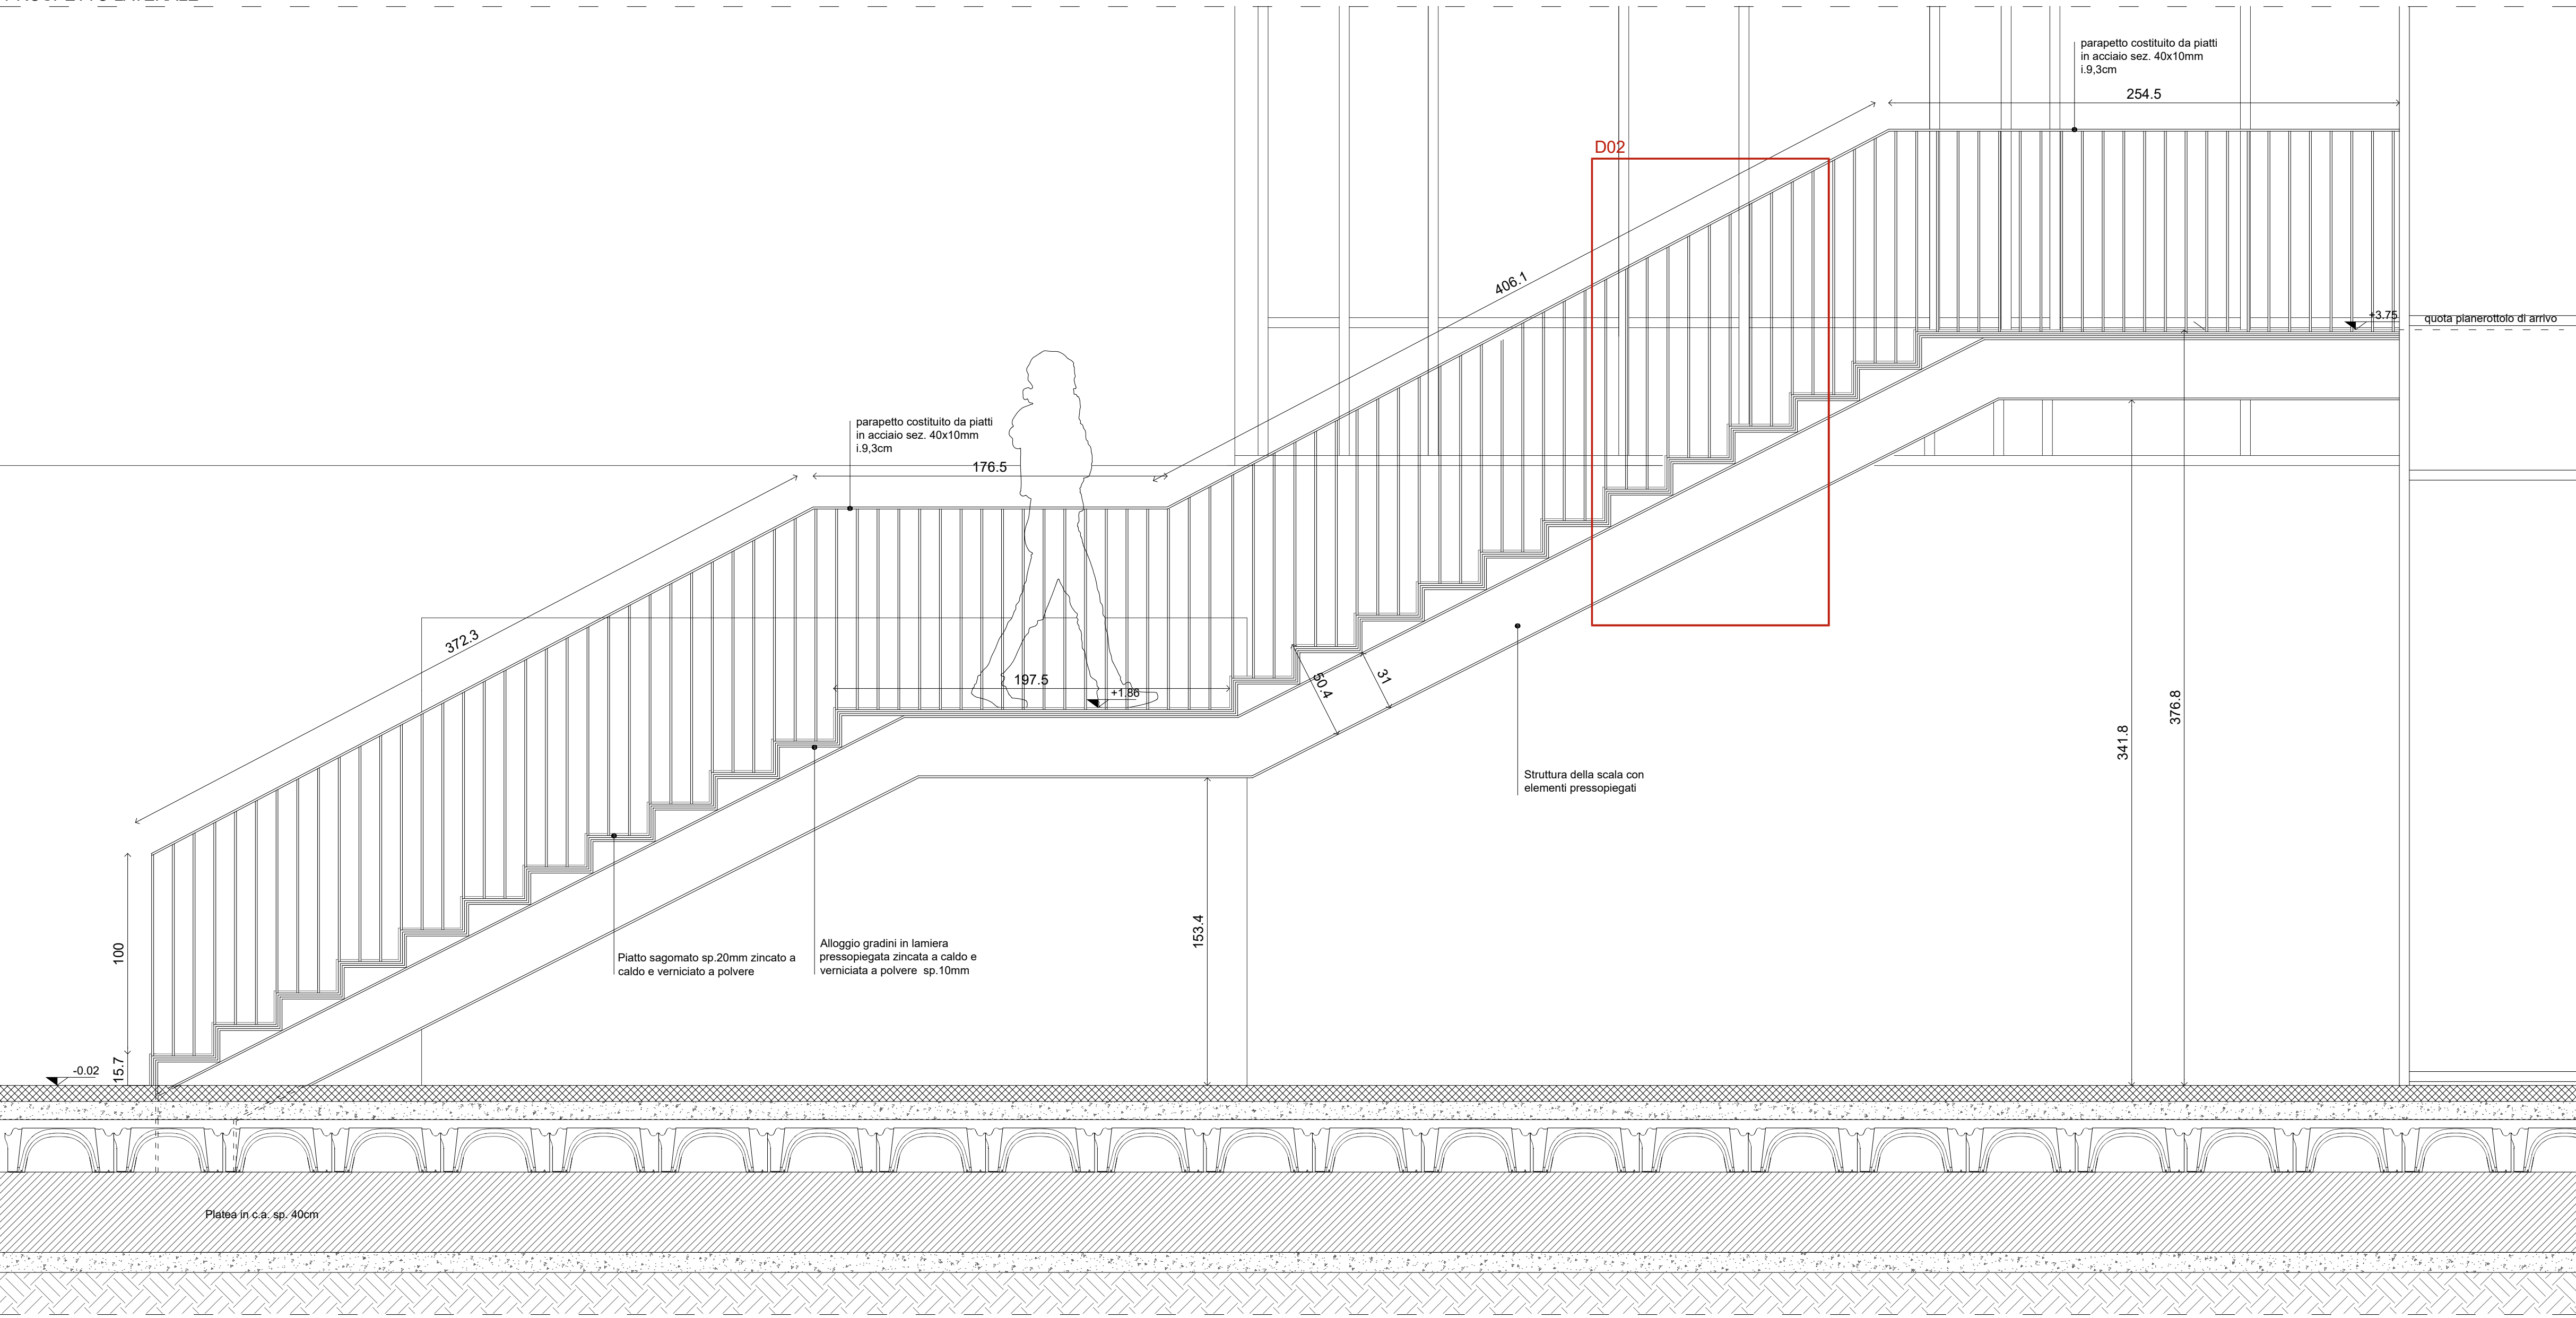


SEZIONE A-A'

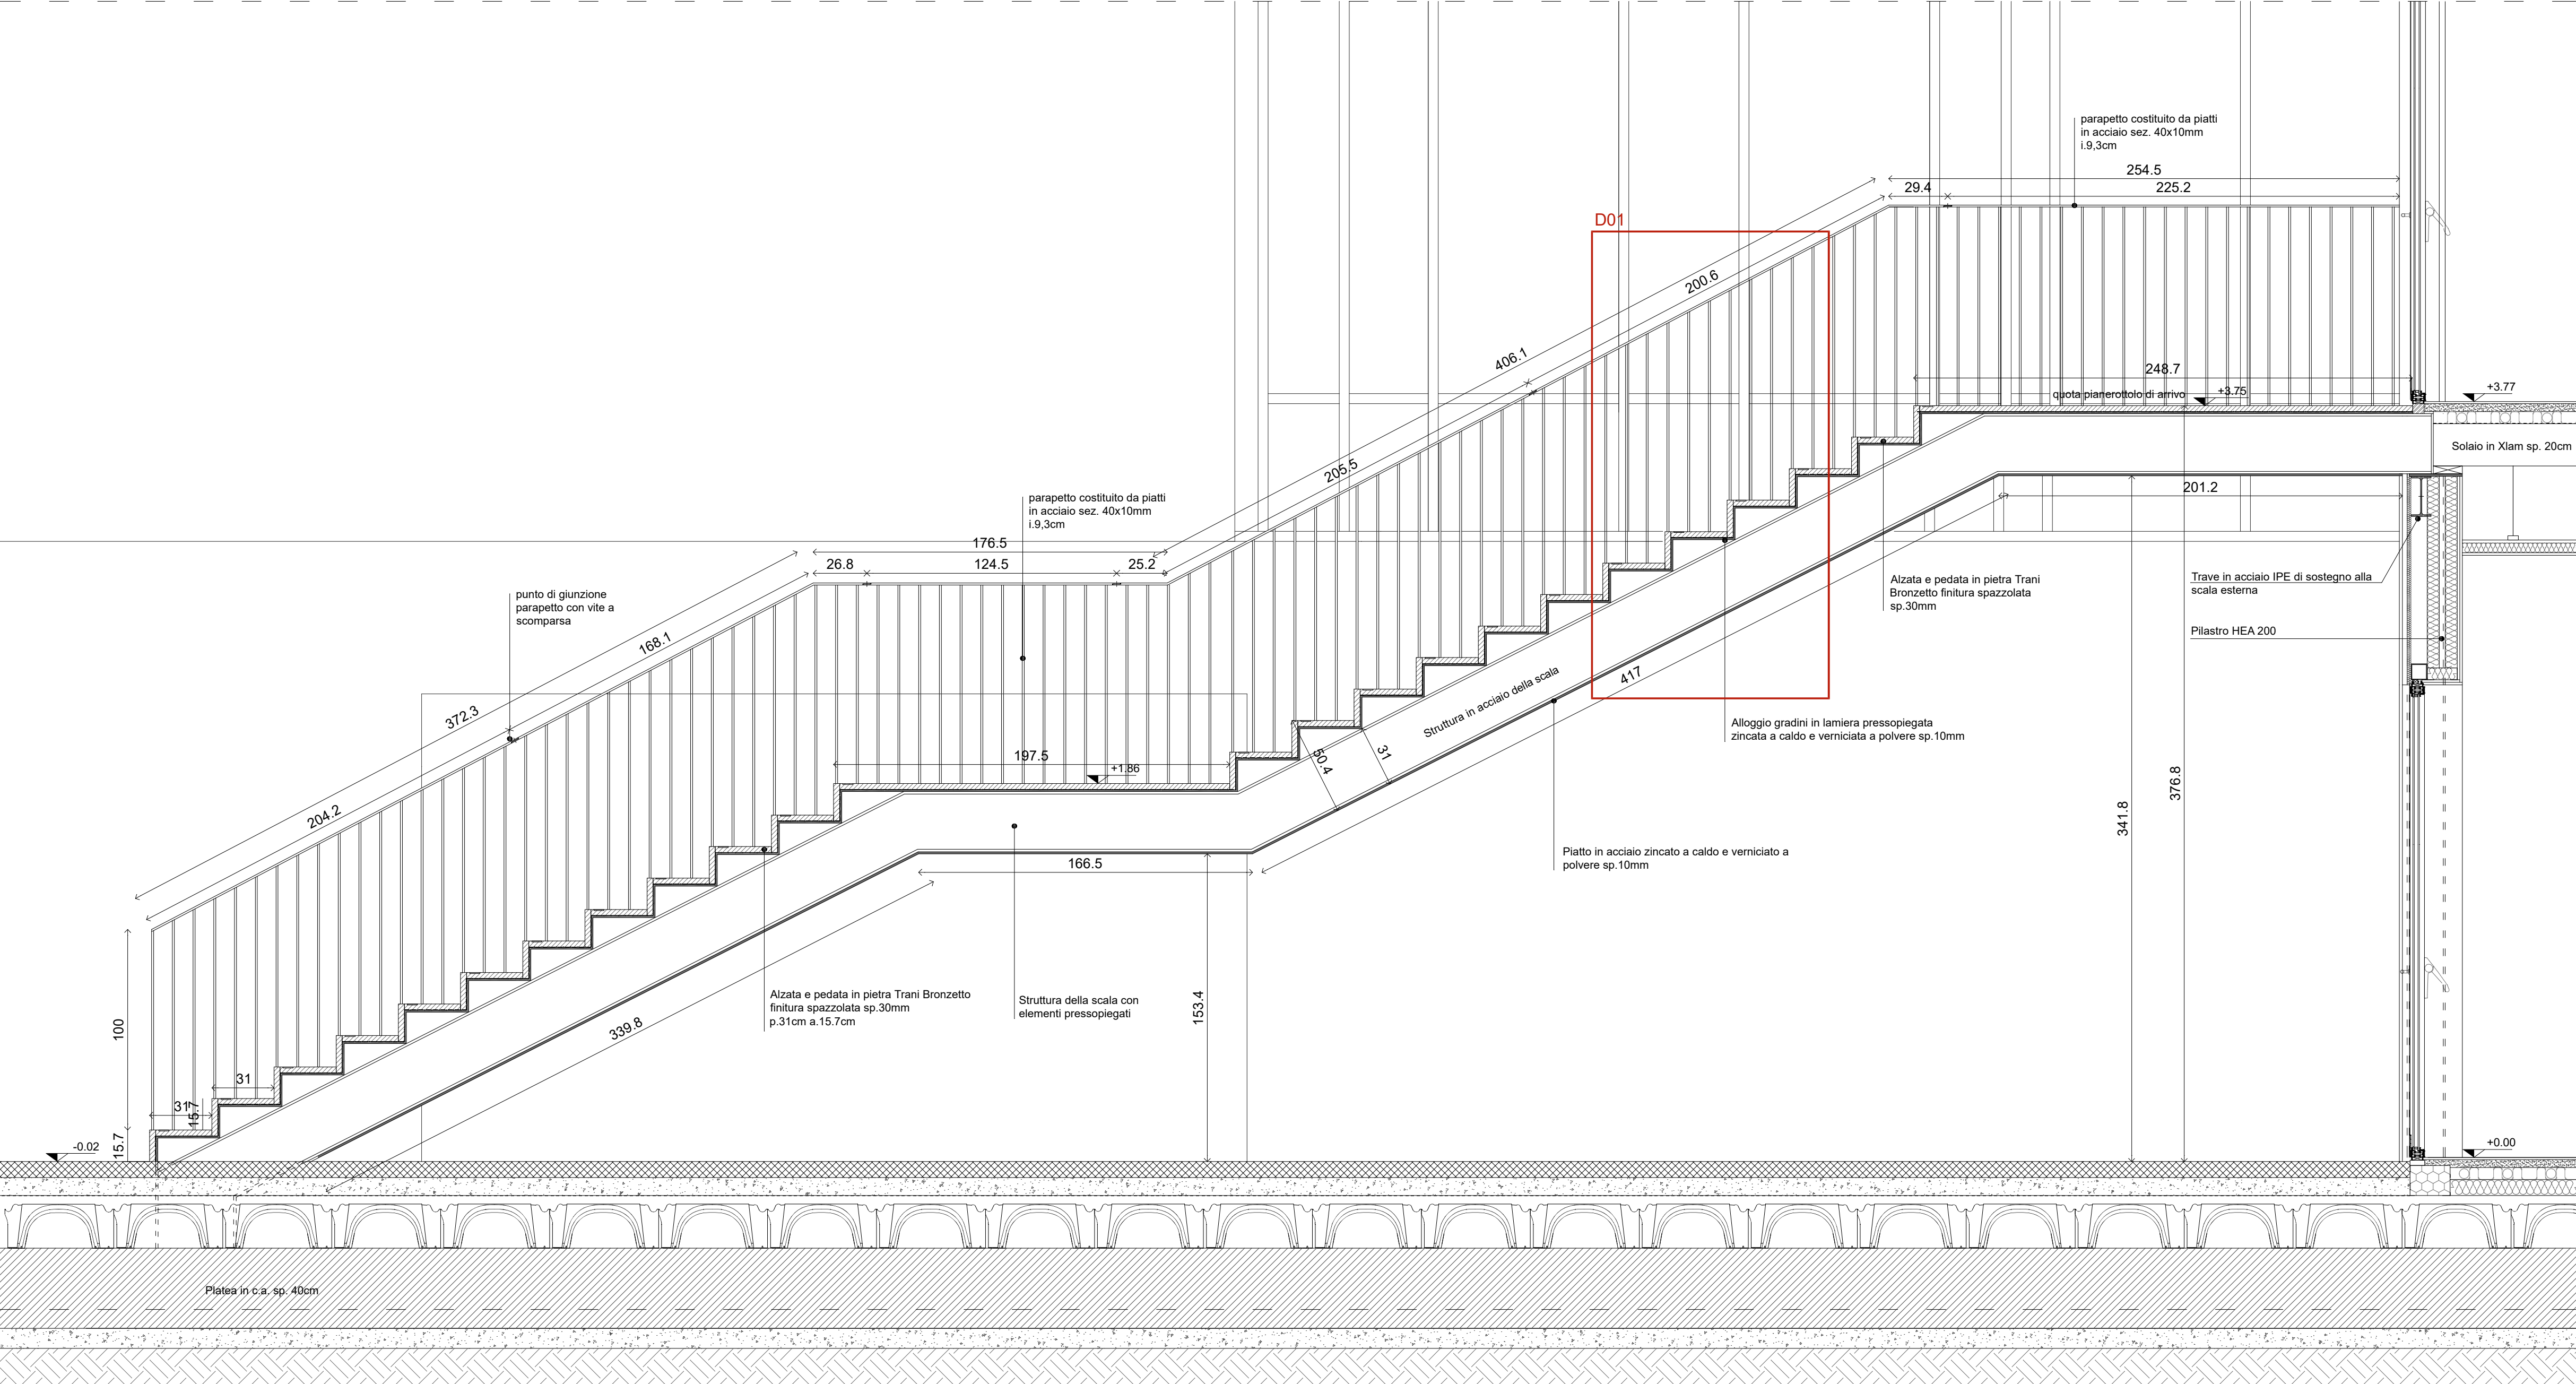


PIANTA

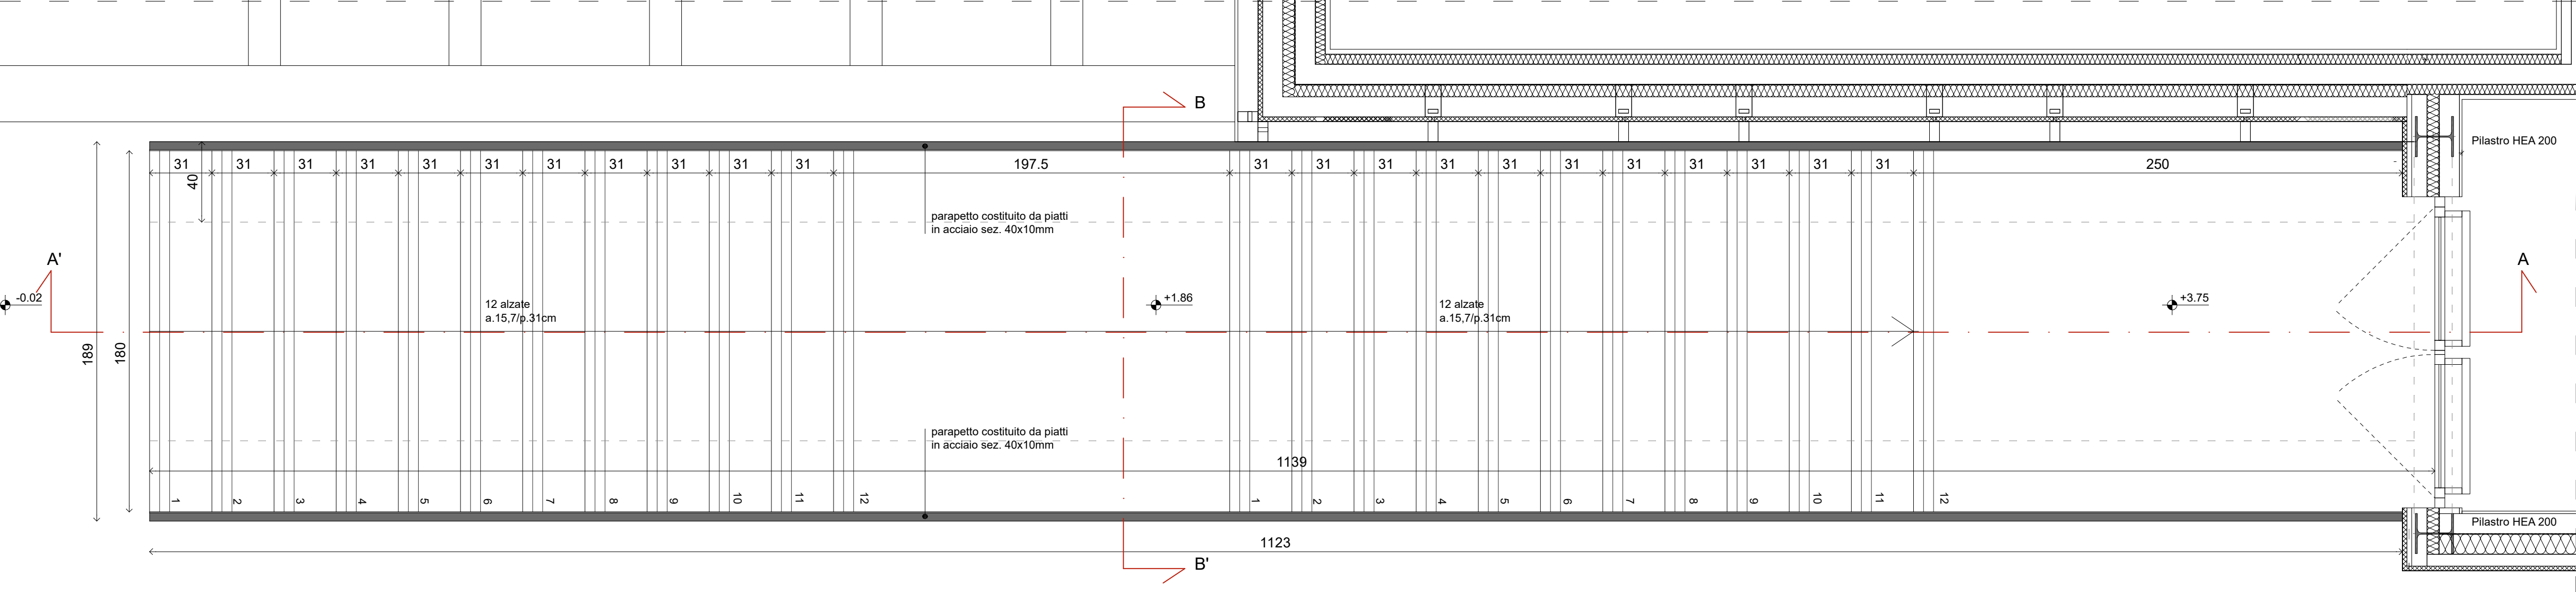


PROSPETTO FRONTALE

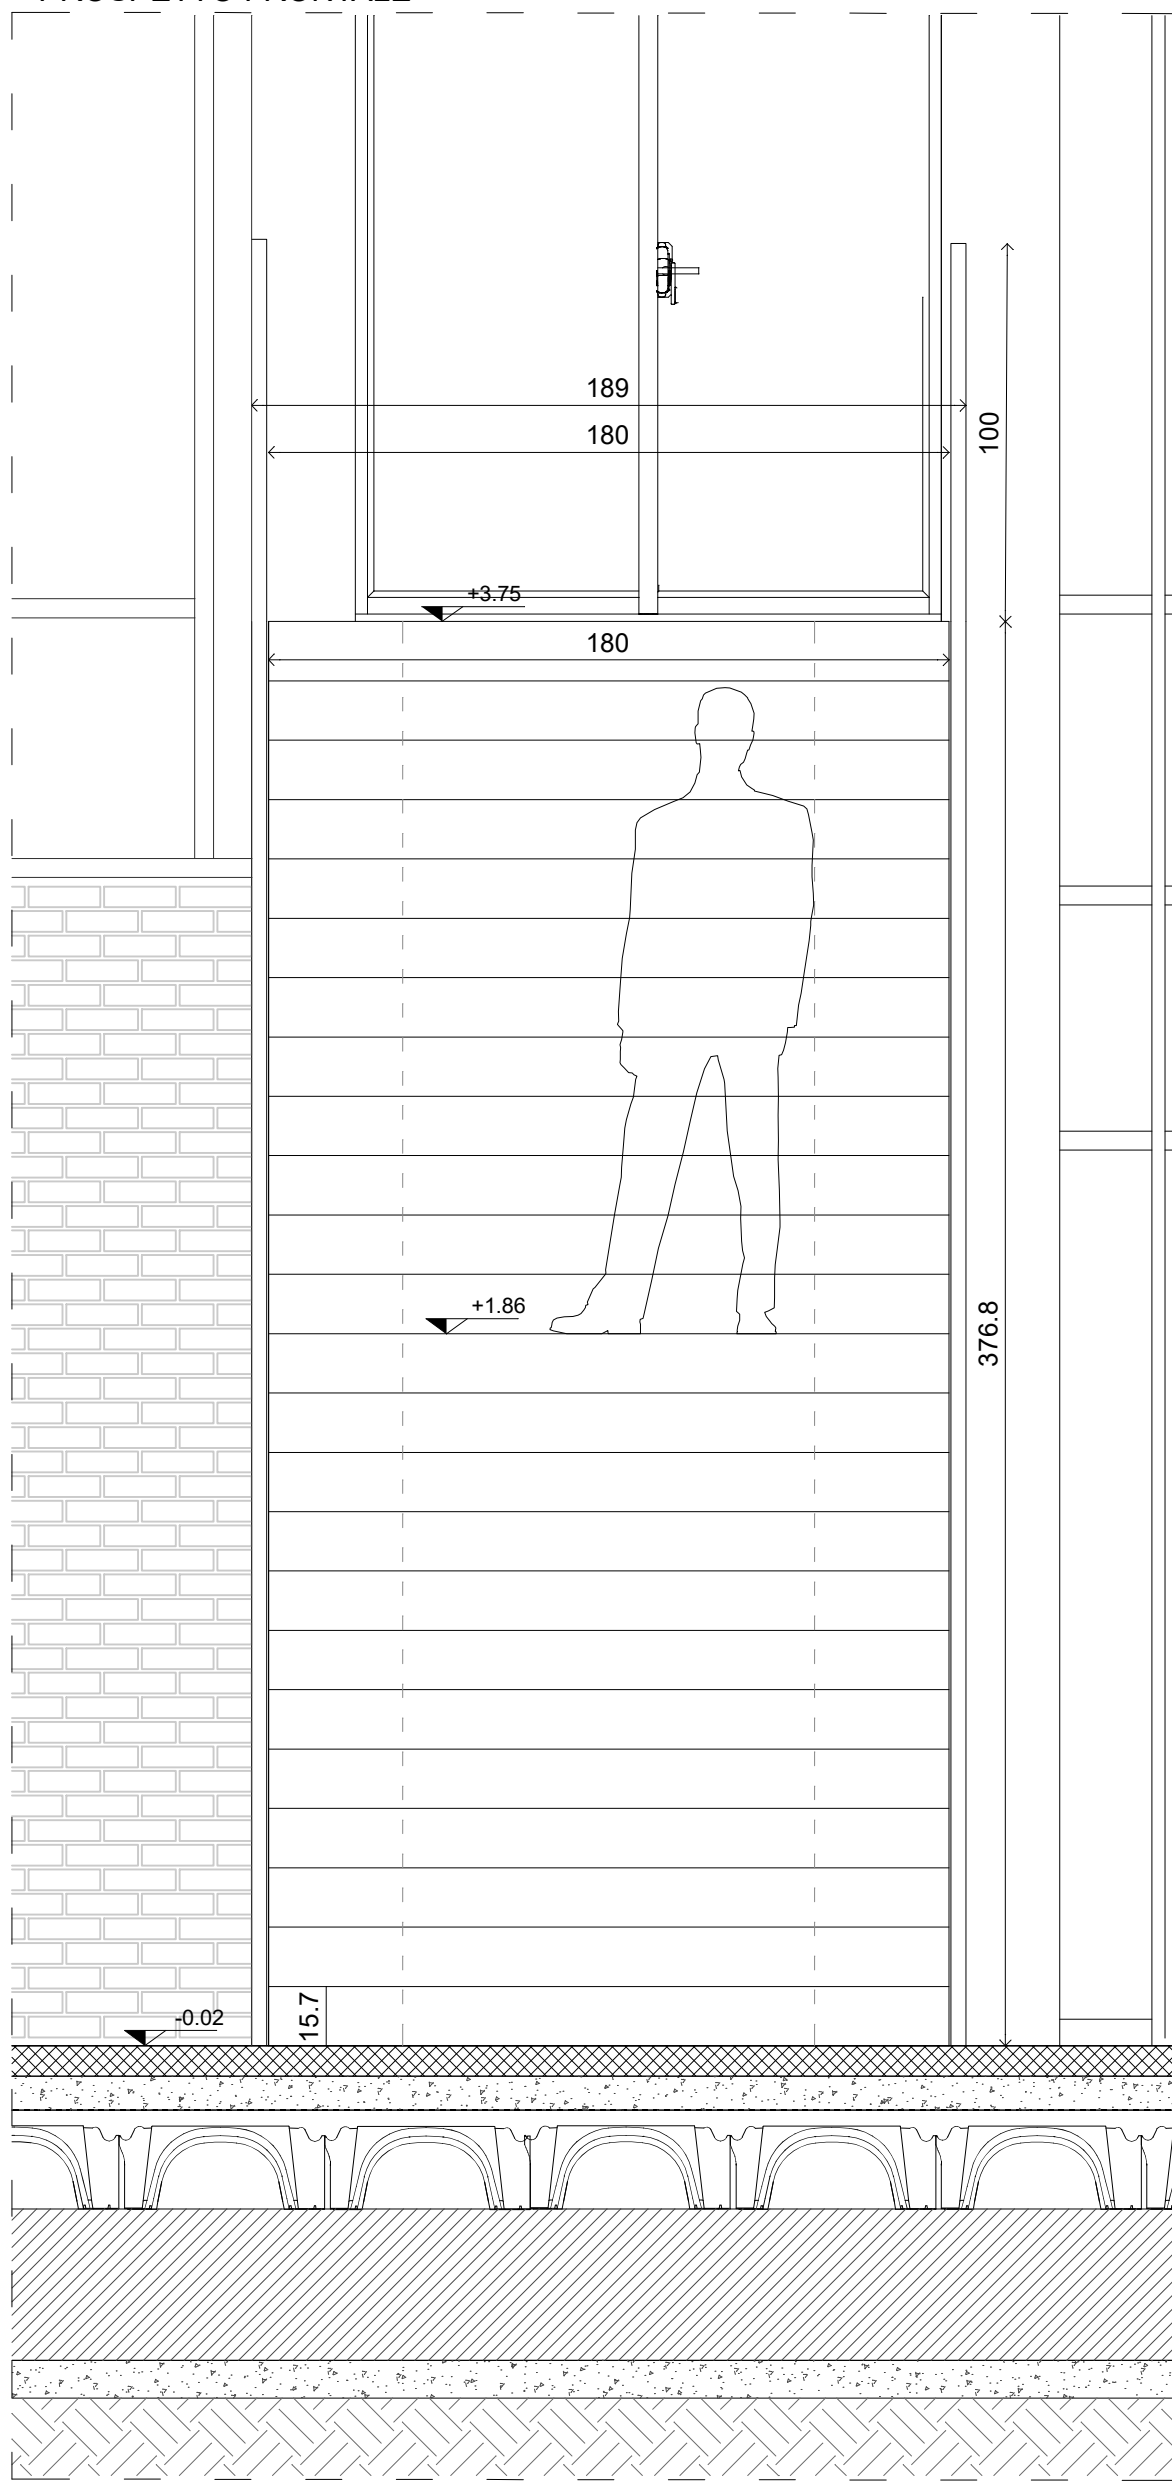



SEZIONE B-B'

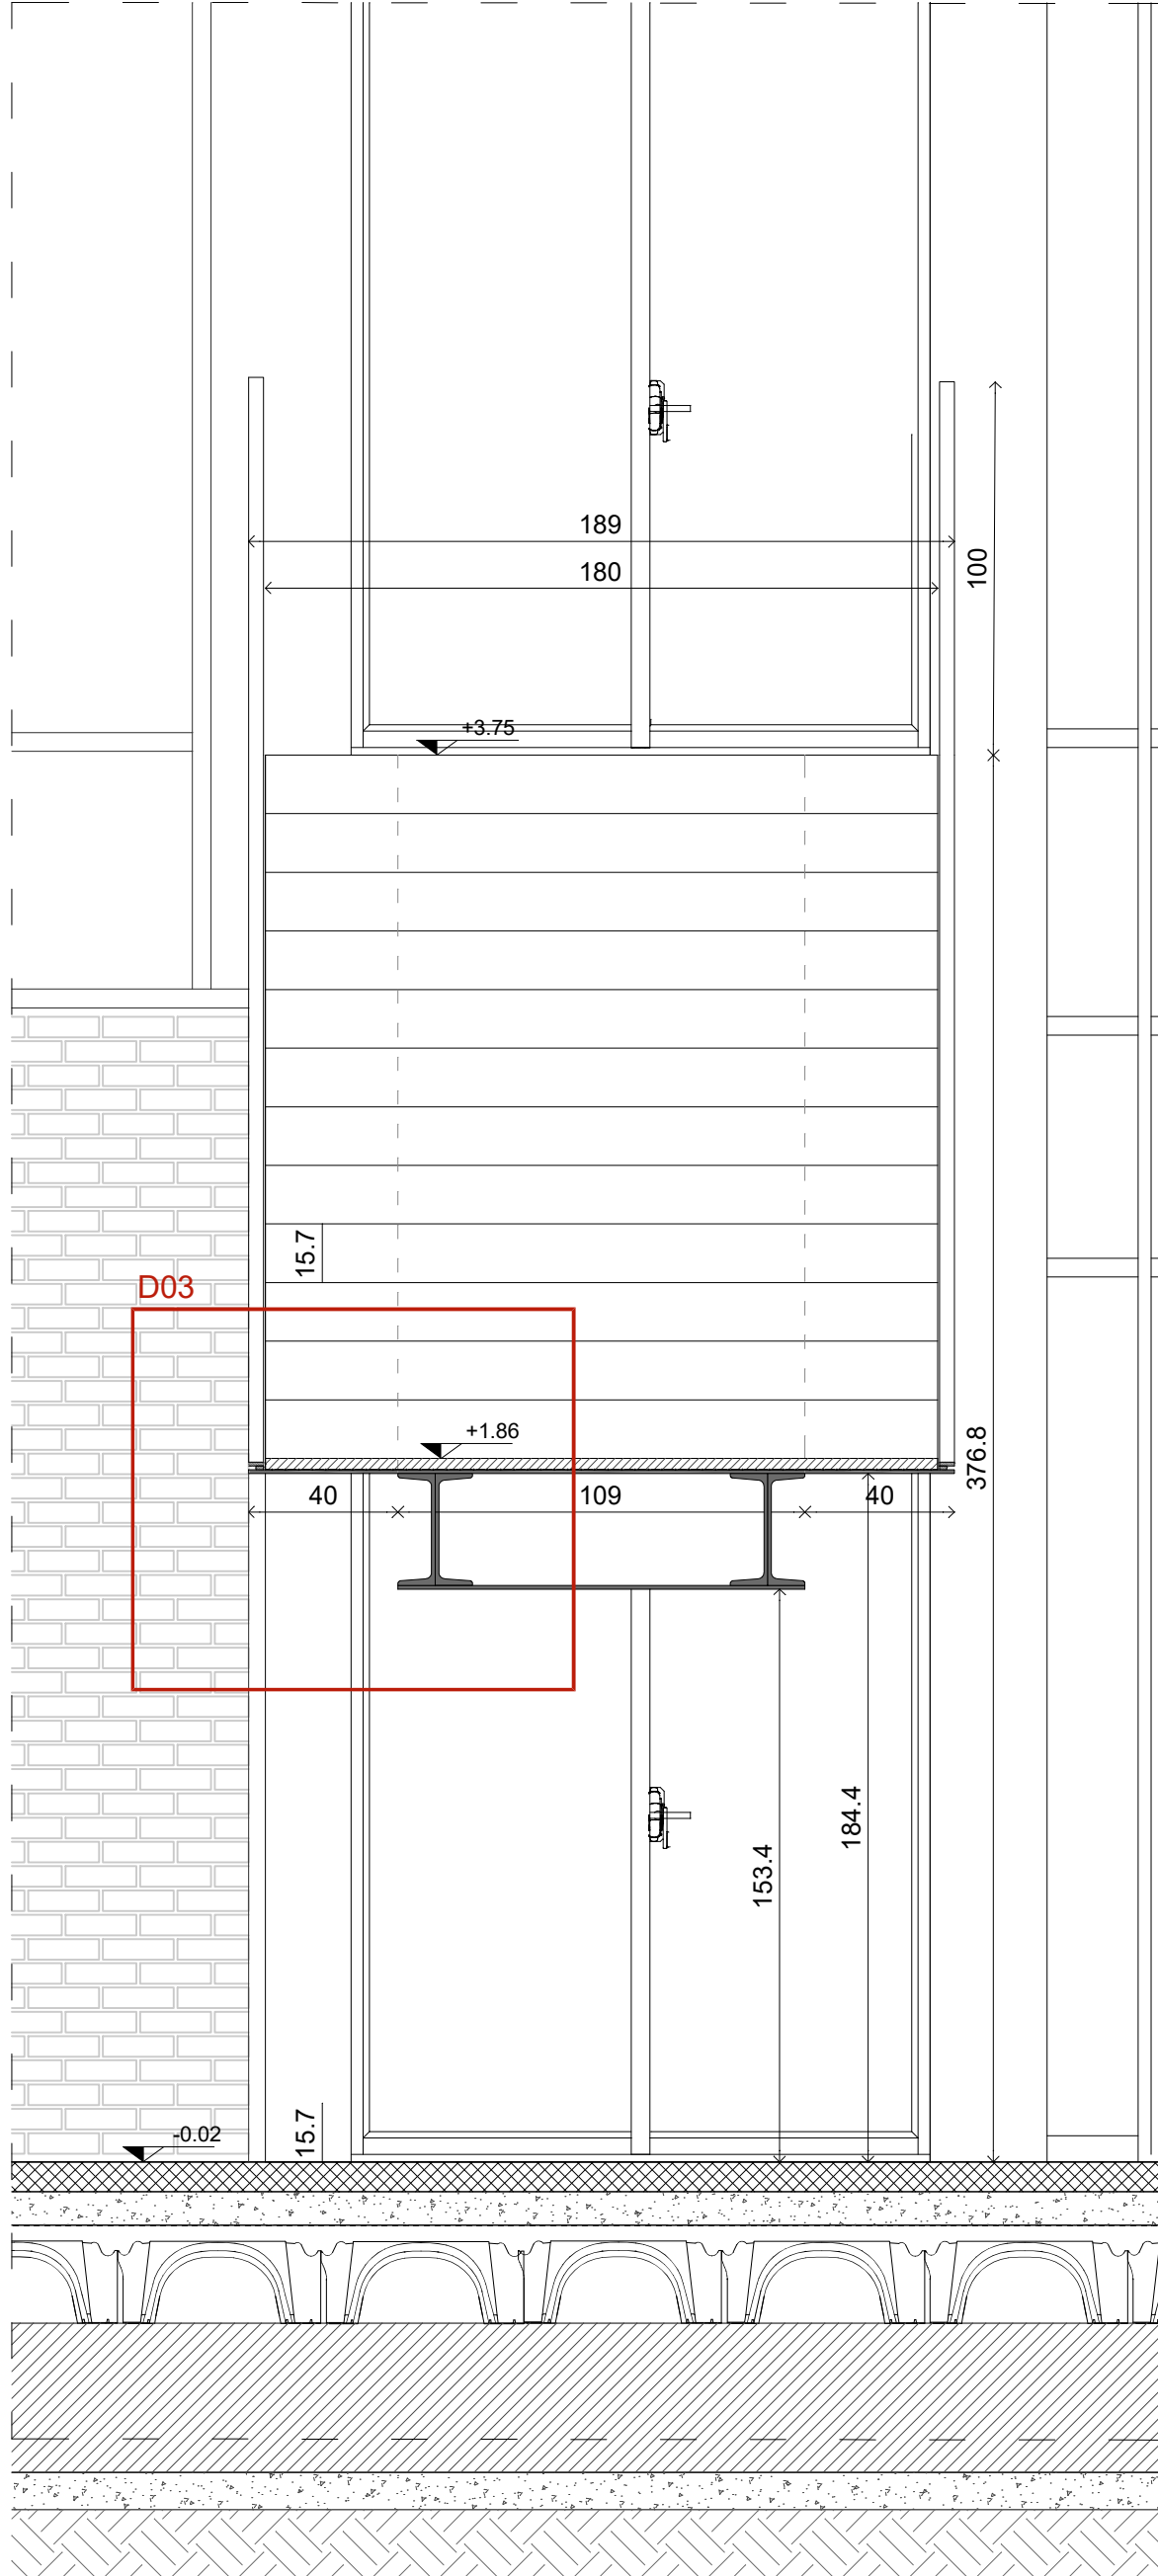

DETTAGLI SCALA ESTERNA - scala 1:10

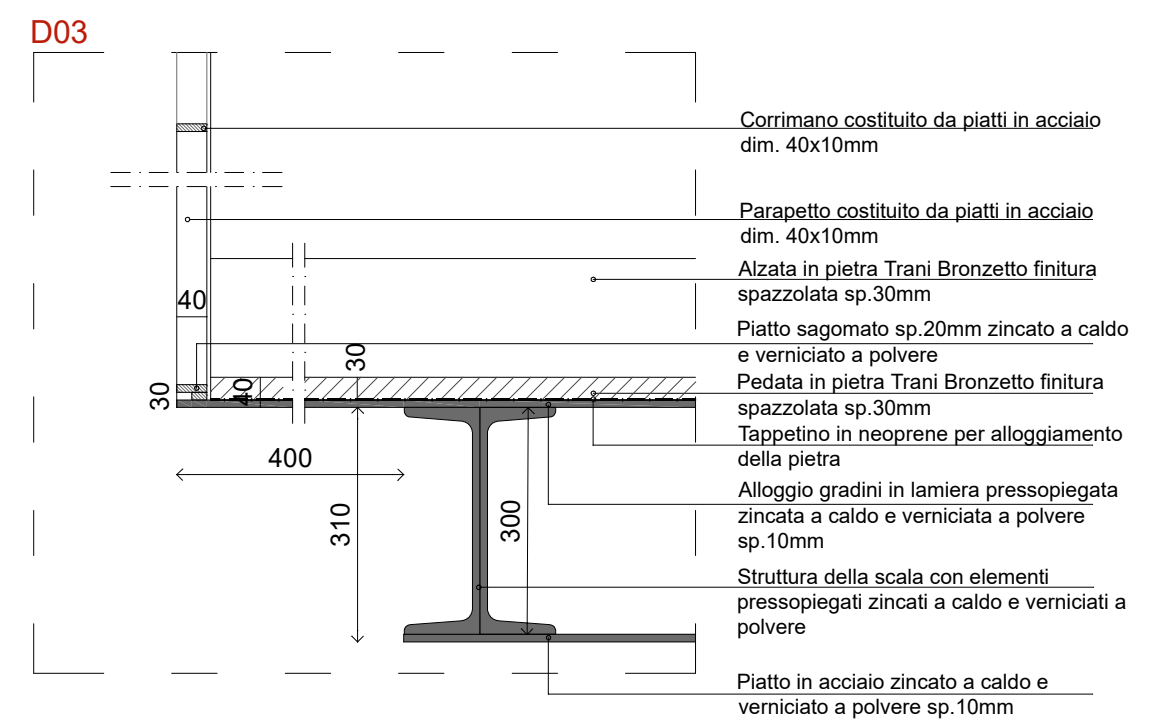

DETTAGLI SCALA ESTERNA - scala 1:10

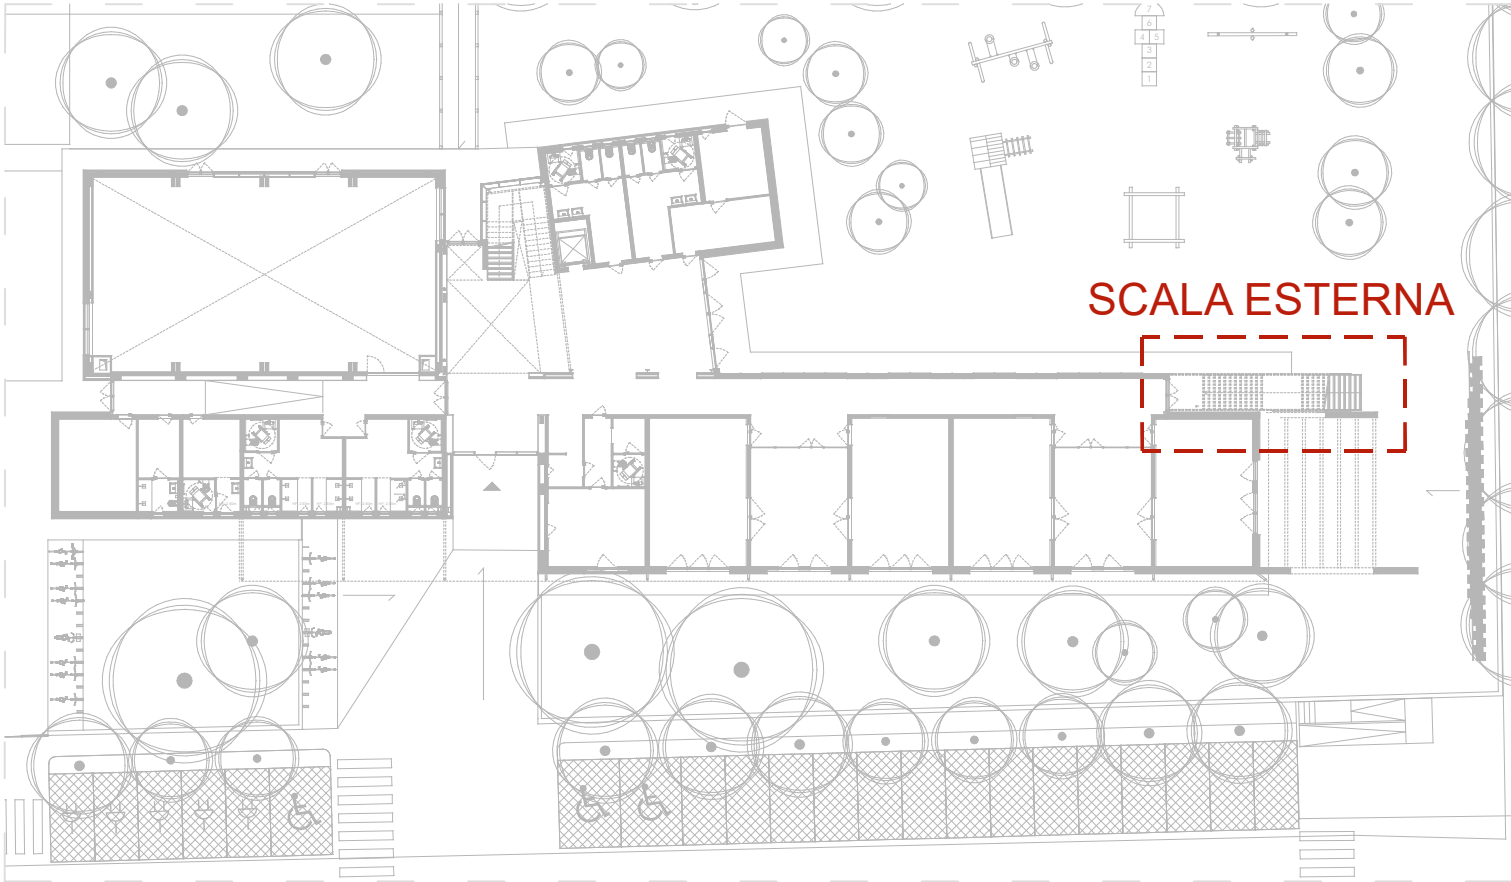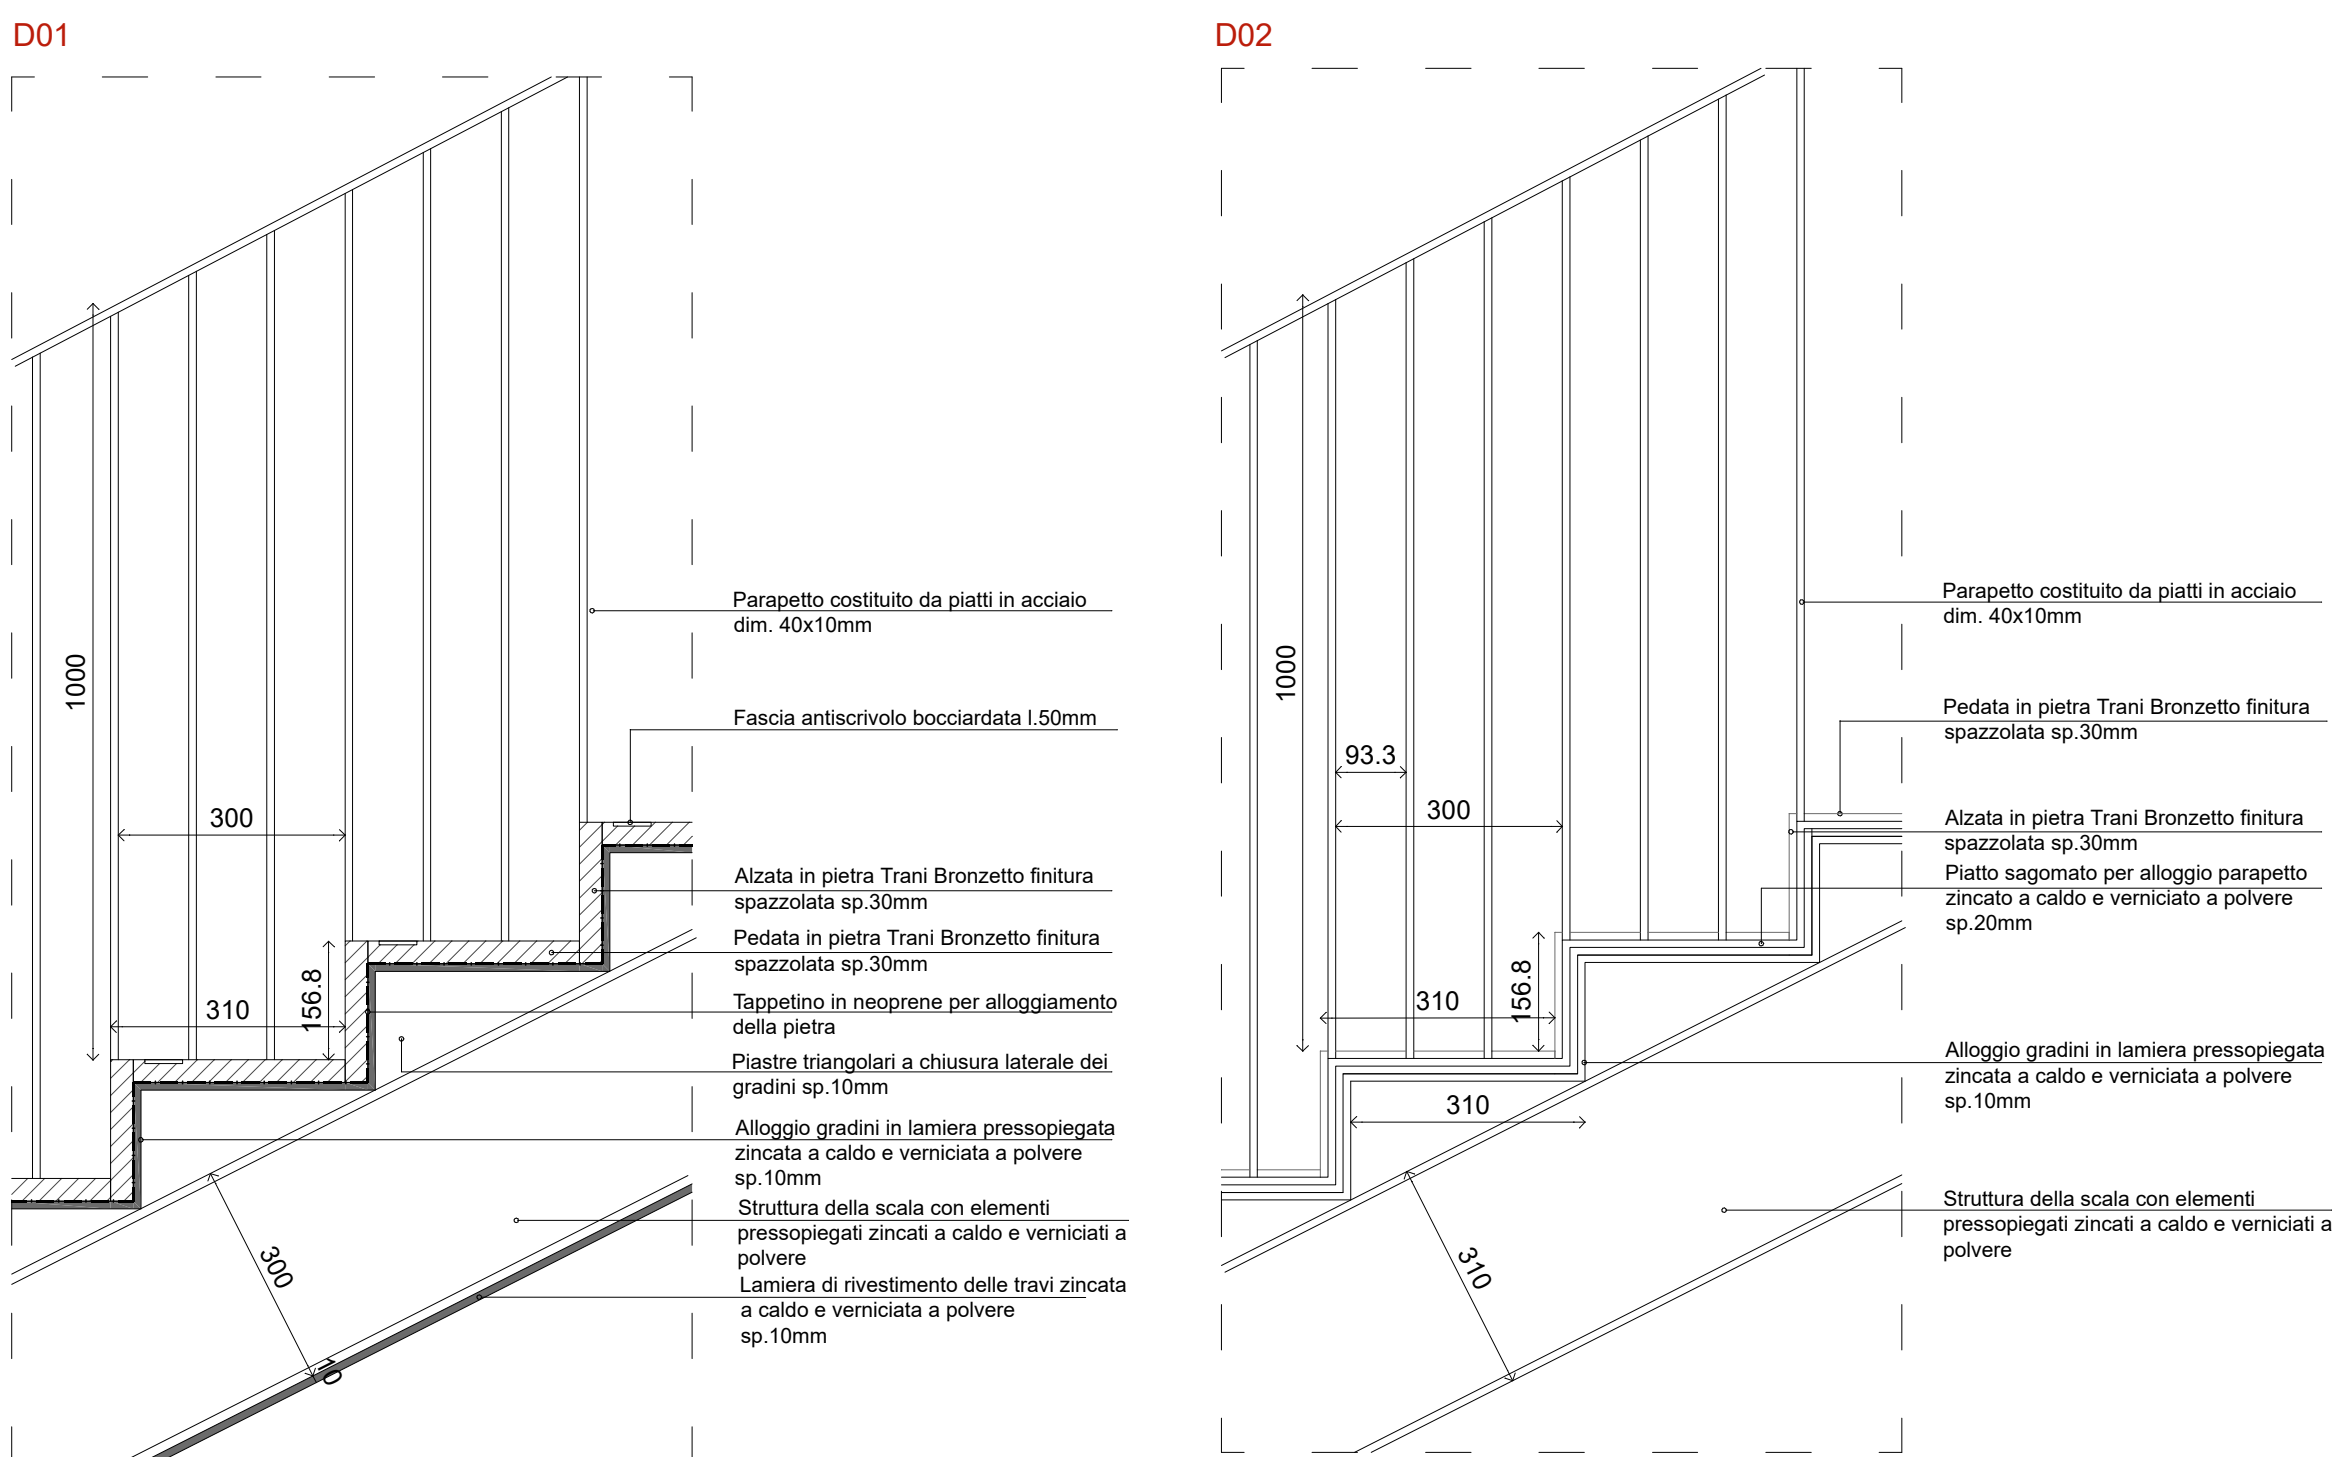

| | |
|---|--|
|           | |
|---|--|