


Sezione A-A'  
Sc. 1: 50

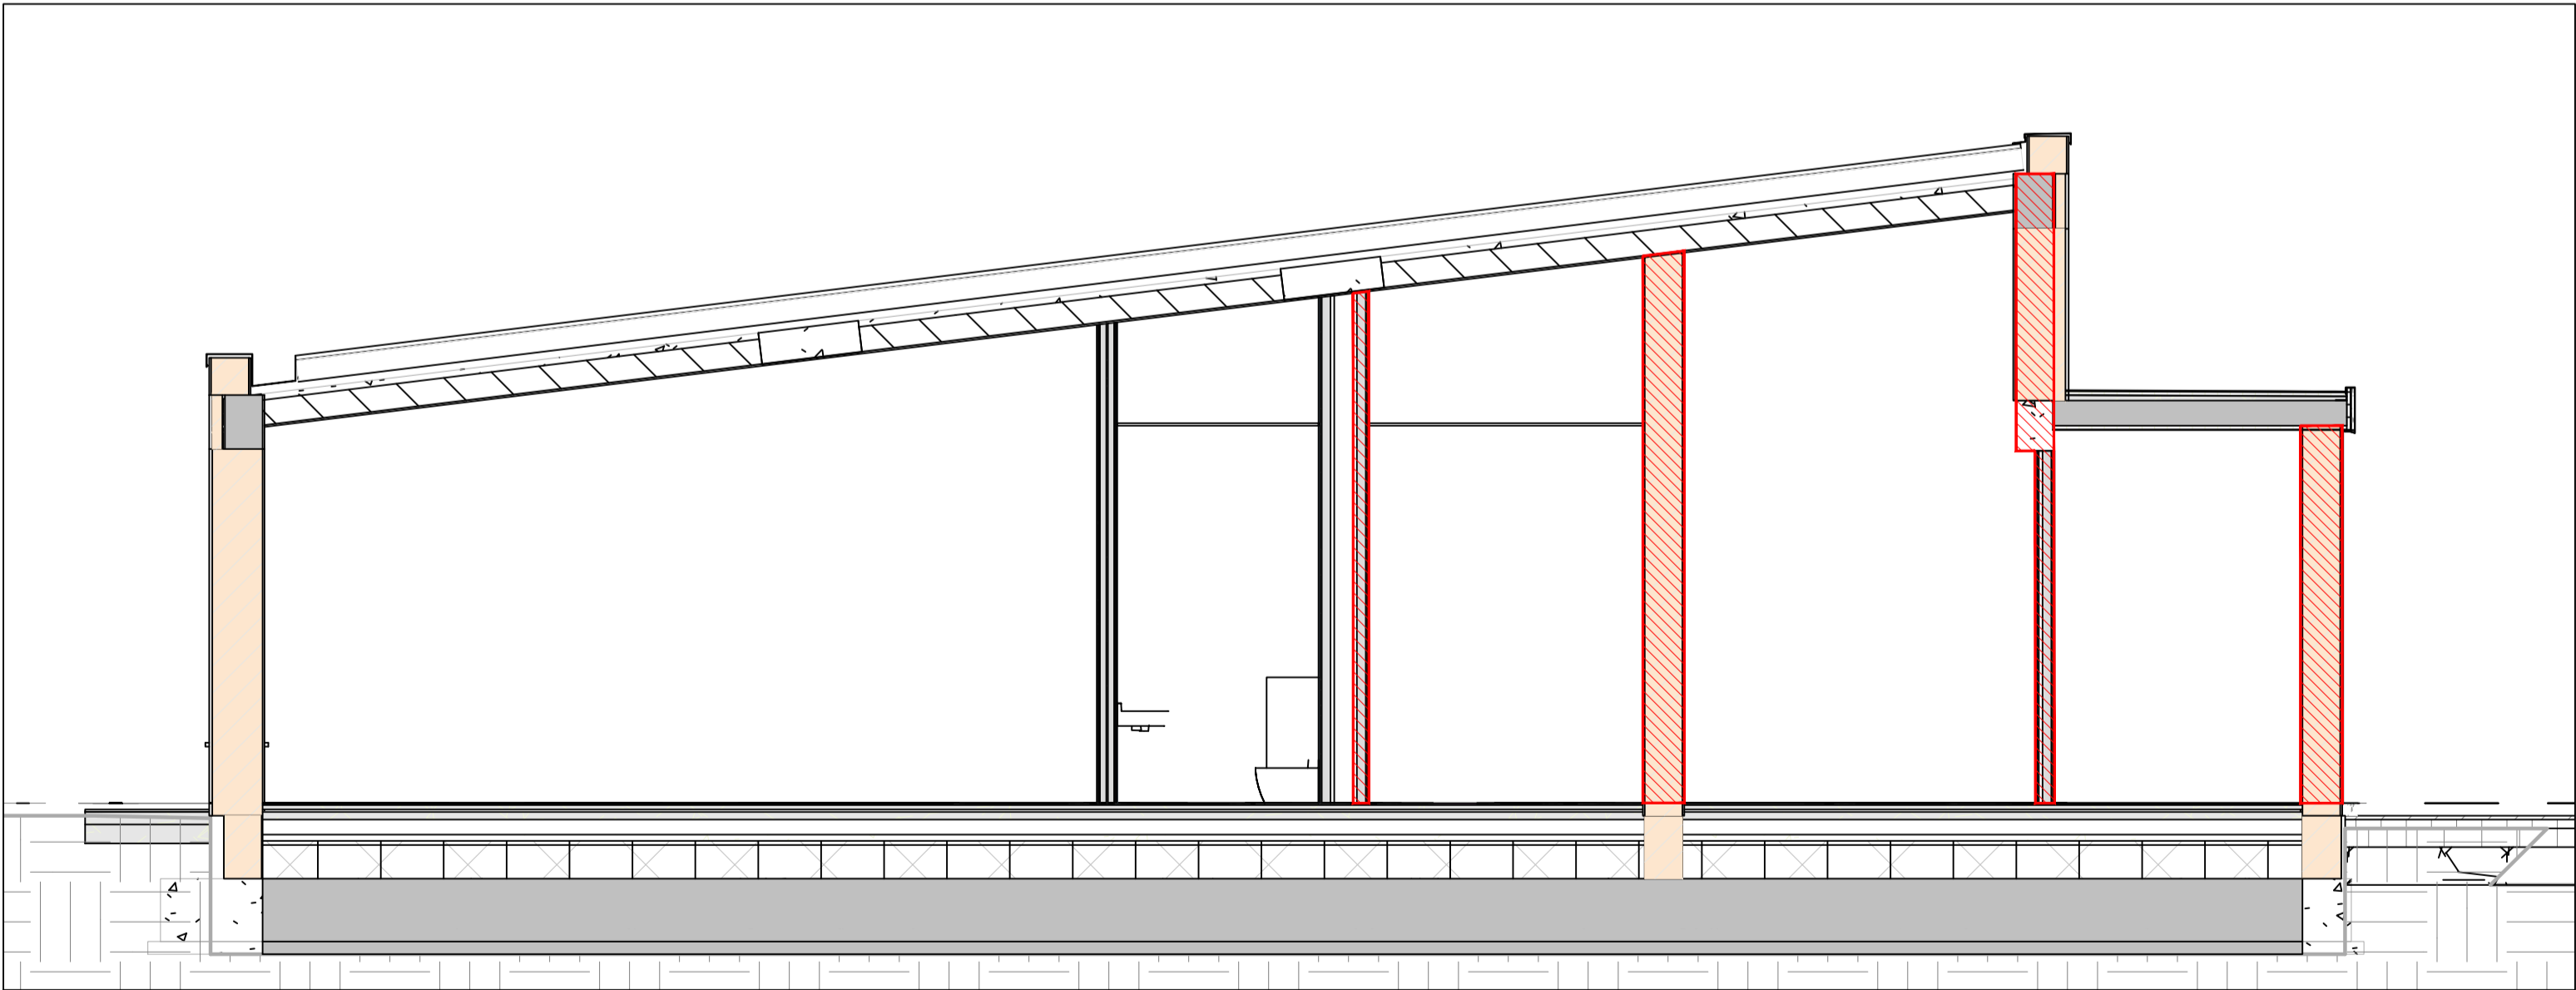


Sezione B-B'  
Sc. 1: 50

LEGENDA




PARETE REI 60

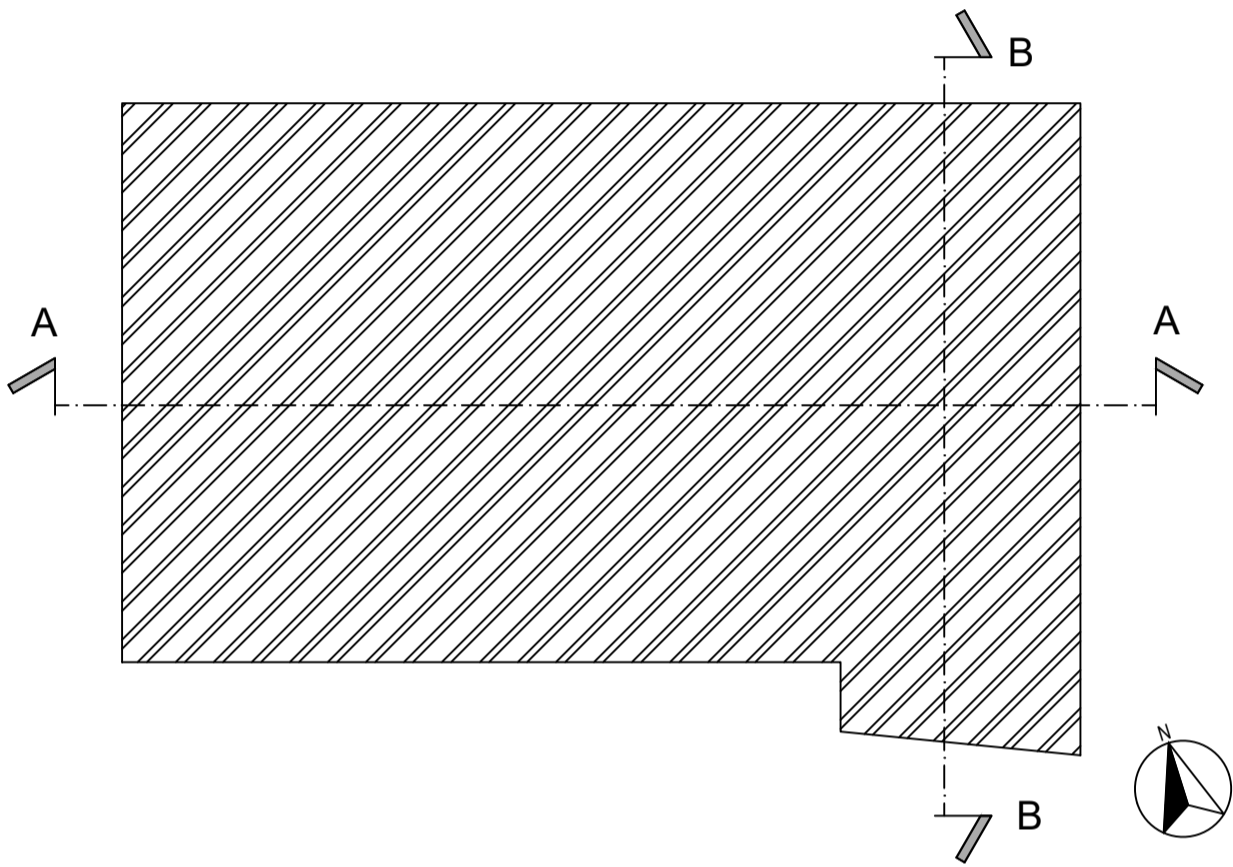

REGIONE MARCHE  
COMUNE DI MONTEPRANDONE  
Settore 2°: Lavori Pubblici- Tecnico - Manutentivo



Finanziato dall'Unione europea  
NextGenerationEU  
PNRR "Missione 4 " - C1-1.1  
REALIZZAZIONE DEL NUOVO ASILO NIDO DI MONTEPRANDONE  
CUP G55E24000270006

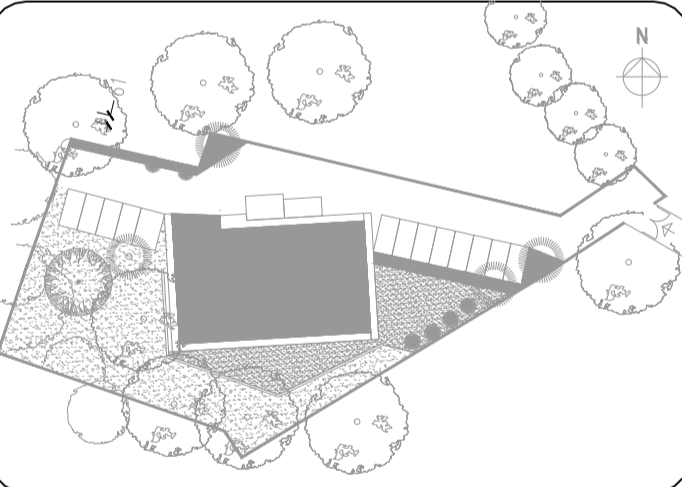

FASE: PROGETTO ESECUTIVO

SERIE: PREVENZIONE INCENDI

DESCRIZIONE:  
Dispositivi di protezione antincendio -  
Sezioni

COD. PROGETTO: P AP 24 004 P

NOME FILE	IDENTIFICATIVO ELABORATO	SCALA	PLOT
24004_IA_503.pdf	IA_503	1 : 50	—



RESPONSABILI DELLA PROGETTAZIONE  
Ing. Raffaele Di Giulio (Coordinatore)  
Ing. Pasquale Di Egidio (Direttore Tecnico)  
ESPERTO GESTIONE ENERGIA (UNI CEI 11339)  
Ing. Domenico Rapagnani

COLLABORATORI PROMEDIA SRL  
Arch. Enrico Vigi  
Arch. Gianluca Di Paolo  
Arch. Nicola Ciarelli  
Arch. Danilo Soares Vinhote Costa  
Arch. Alessio Piesani  
Ing. Massimo Riferza  
Ing. Paolo Coccia  
Ing. Davide Fioretti  
Ing. Elena Socioleone  
Ing. Matteo Di Berardino  
P.int. Pierluigi Faragalli  
Geom. Amadeo Mario Bizzarri  
Geom. Ilario Di Marco  
Geom. Luigi Ridani

RESPONSABILE DEL PROCEDIMENTO  
Geom. Pino Cori

revisione	data	riferimento revisione	eseguito	controllato	approvato
0	Settembre 2024	Emissione	ES	PDE	RDG

Questo documento è di nostra proprietà esclusiva. È proibito la riproduzione anche parziale e la cessione a terzi senza la nostra autorizzazione.